




PIANTA IMPALCATO  
Scala 1:100

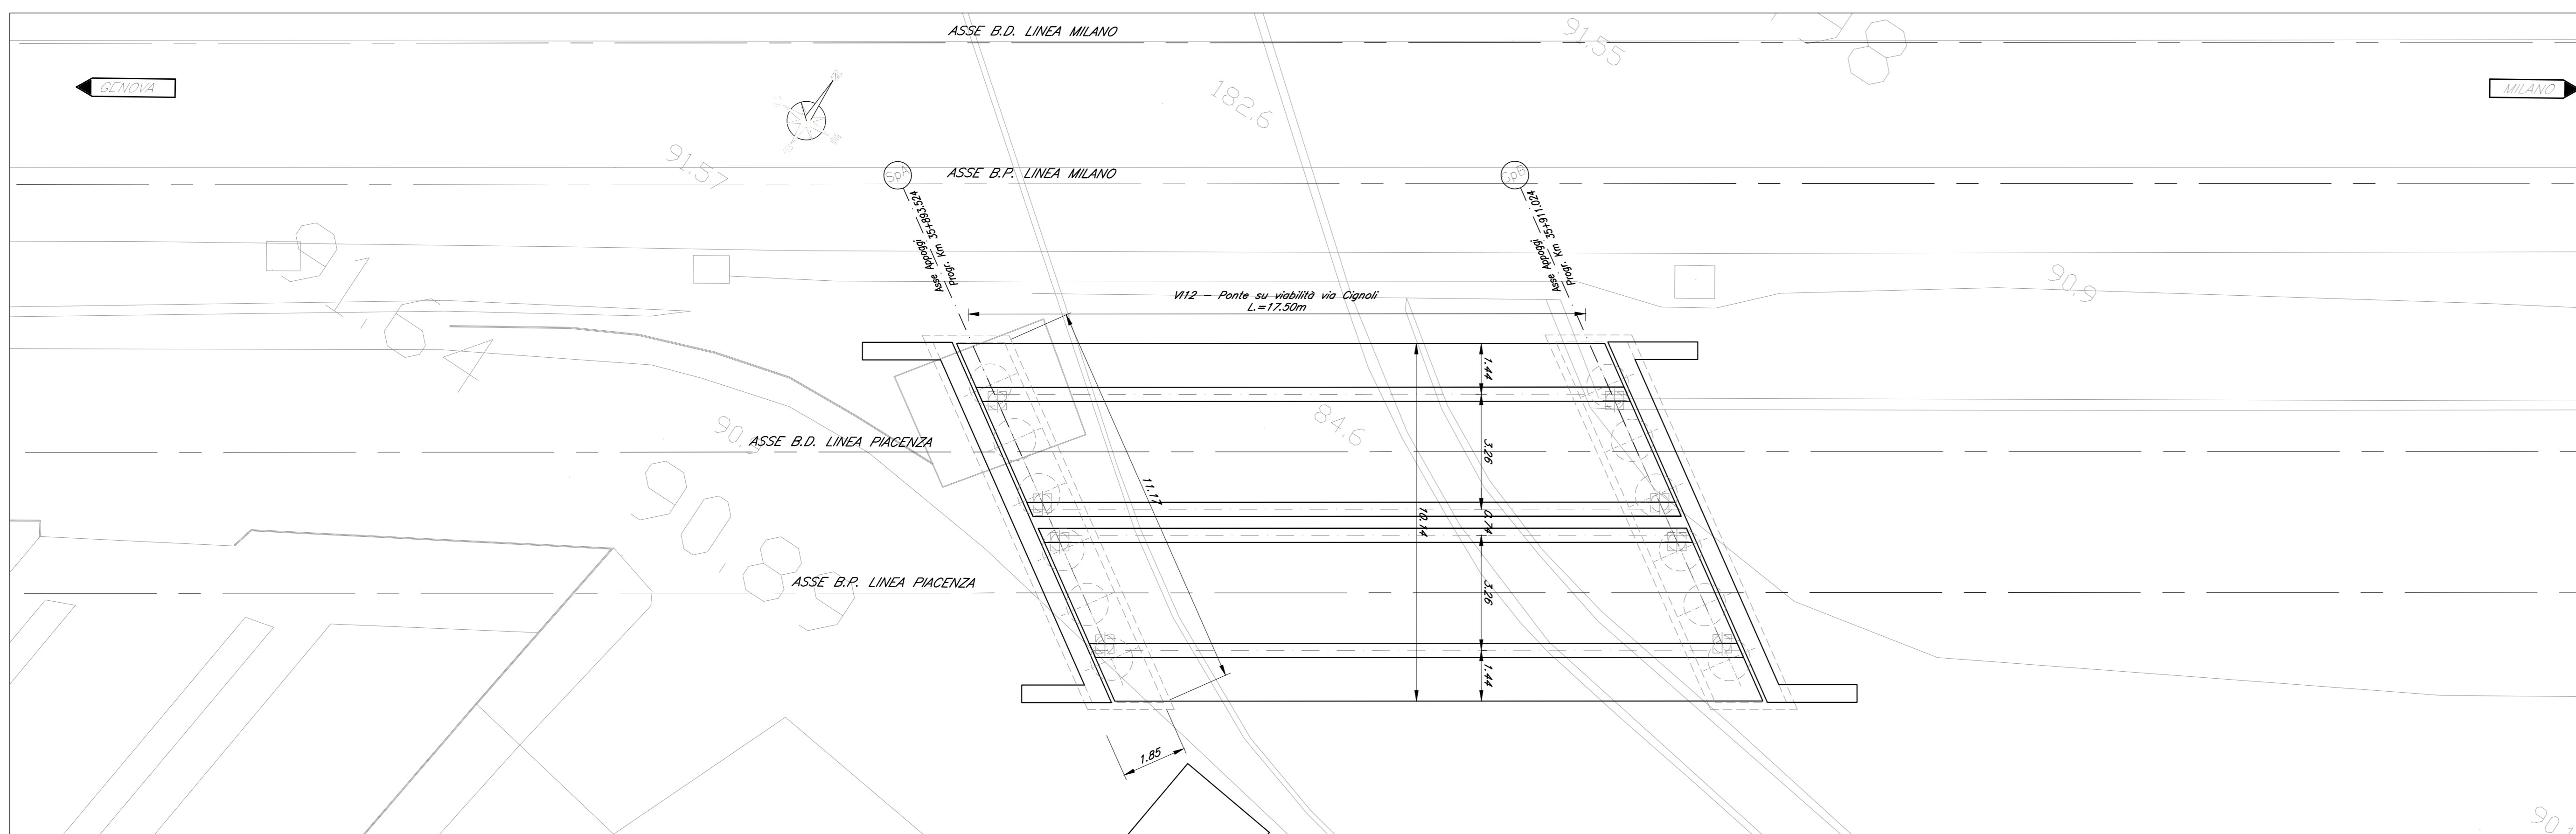


PIANTA FONDAZIONI  
Scala 1:100

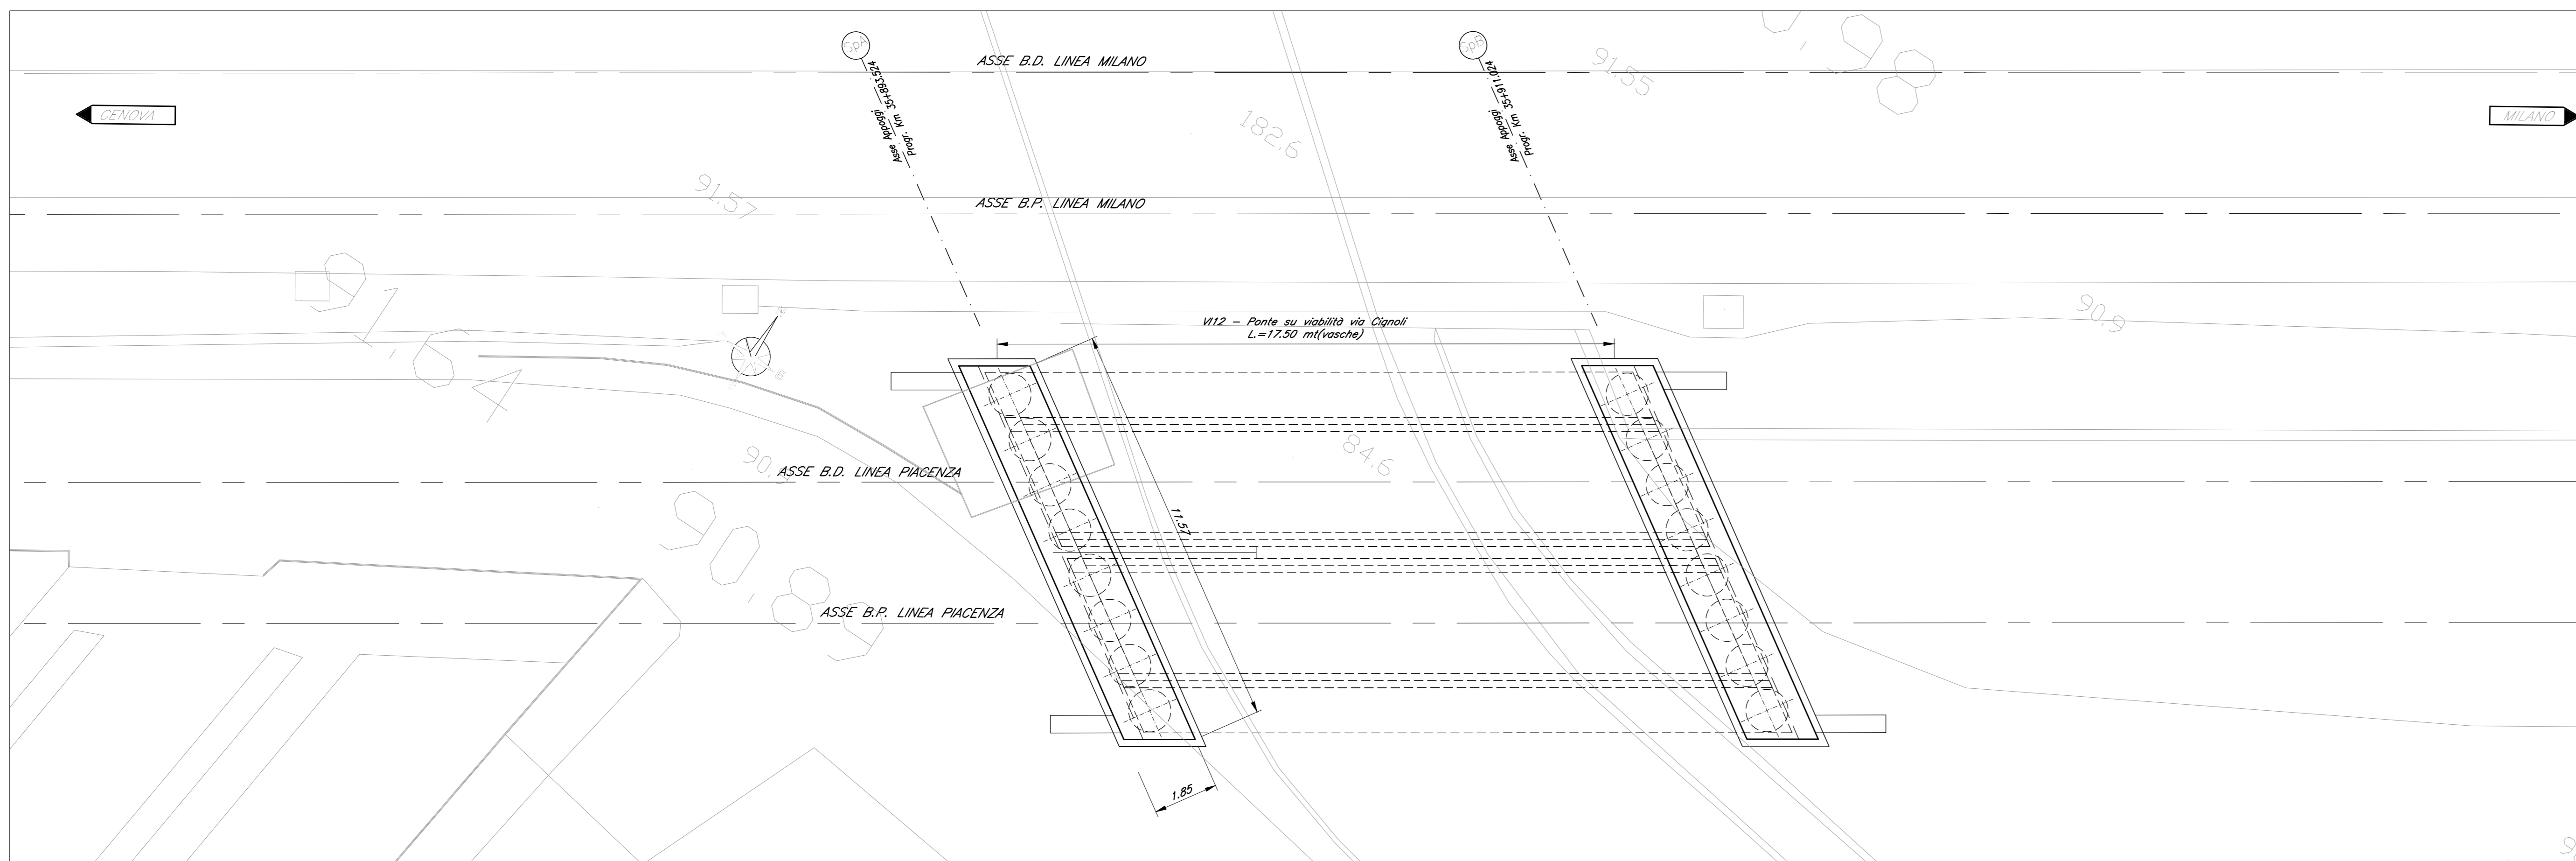


PROSPETTO/SEZIONE LONGITUDINALE  
Scala 1:100

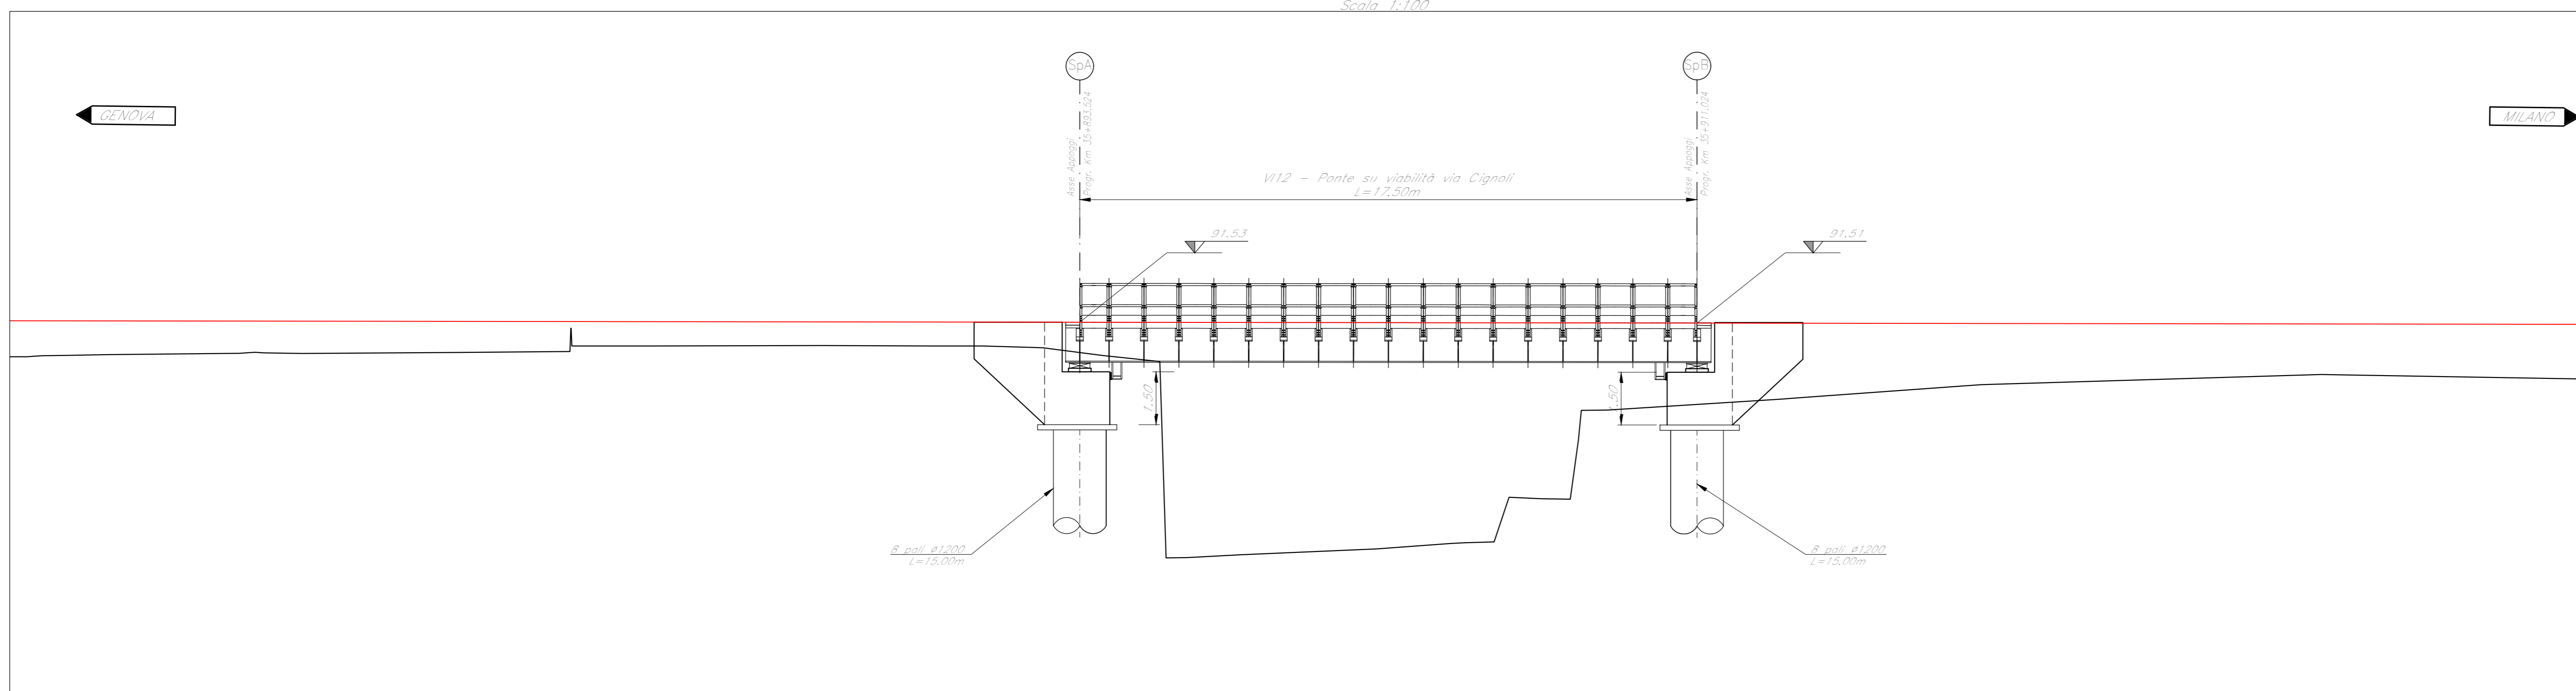

PIANTA CHIAVE

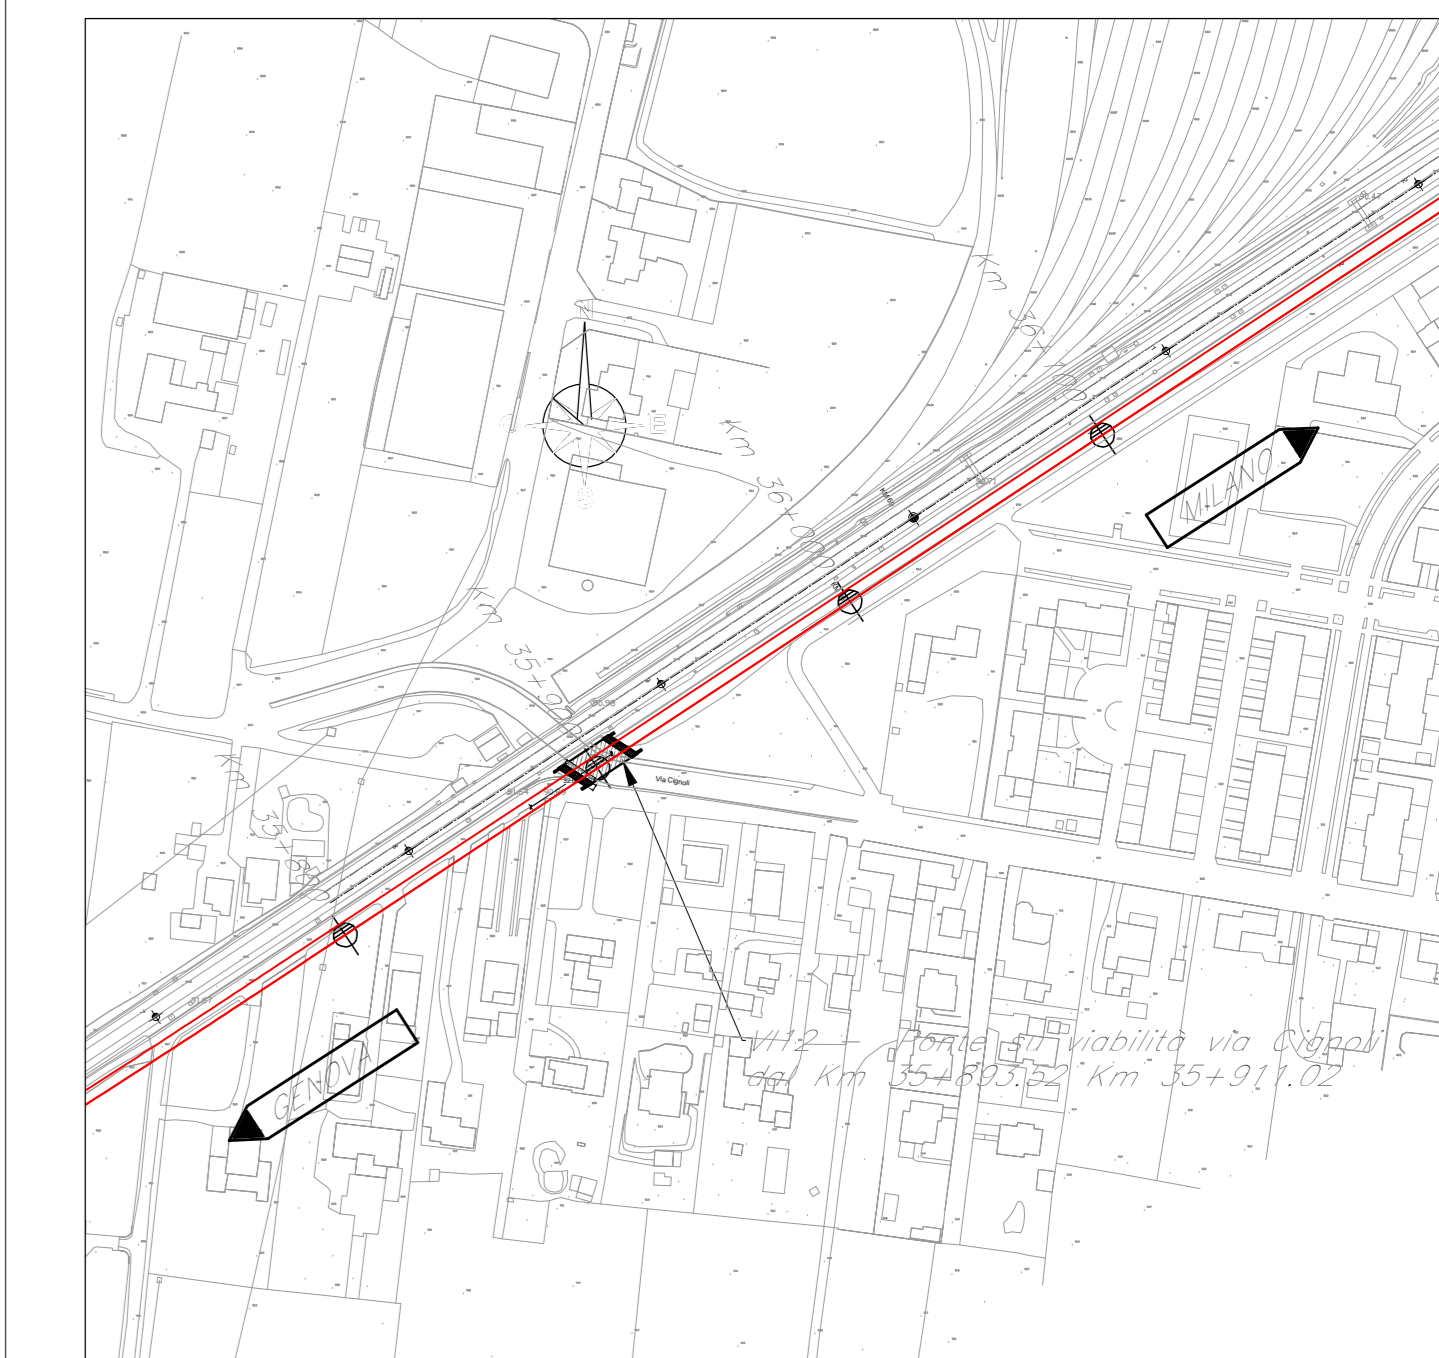

SEZIONE TRASVERSALE TIPO  
Scala 1:100

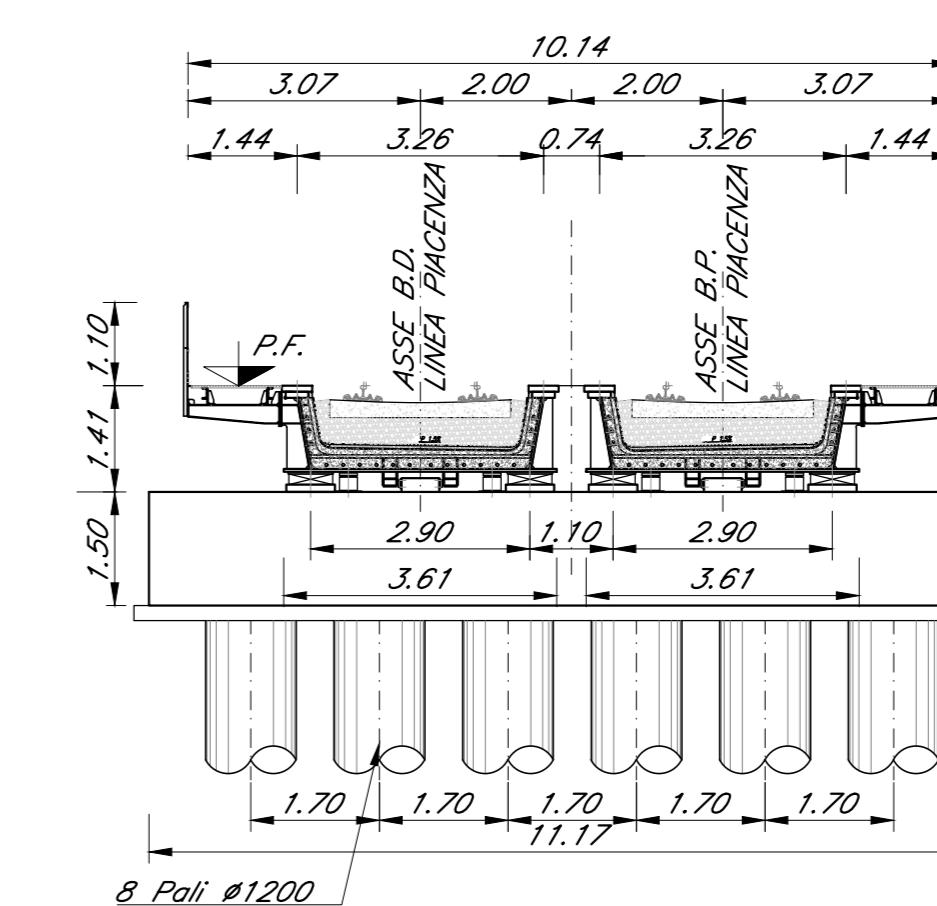

COMMITTENTE: **RFI** RETE FERROVIARIA ITALIANA GRUPPO FERROVIE DELLO STATO ITALIANE

PROGETTAZIONE: **ITALFERR** GRUPPO FERROVIE DELLO STATO ITALIANE

CLP JFH2000020011

**U.O. PROGETTAZIONE INTEGRATA NORD**

**PROGETTO DI FATTIBILITA' TECNICA ED ECONOMICA**

**VELOCIZZAZIONE DELLA LINEA MILANO GENOVA**  
**QUADRUPPLICAMENTO TORTONA VOGHERA**

OPERE PRINCIPALI - PONTI E VIADOTTI  
V12 - Ponte su viabilità via Cignoli  
Pianta, prospetto e sezioni

SCALA: 1:100

COMMESSA	LOTTO	FASE	ENTE	TIPO DOC.	OPERA/DISCIPLINA	PROGR.	REV.
IQ01	01	R	26	PA	V11200	001	A

Rev.	Descrizione	Redatto	Data	Verificato	Data	Approvato	Data	Autorizzato Data
A	Emissione esecutiva	G. Girasol	Settembre 2021	A. Masi	Settembre 2021	S. Brindigni	Settembre 2021	A. Piretti Settembre 2021

File: IQ0101R26PAV11200001A n. Etab.: \_\_\_\_\_