


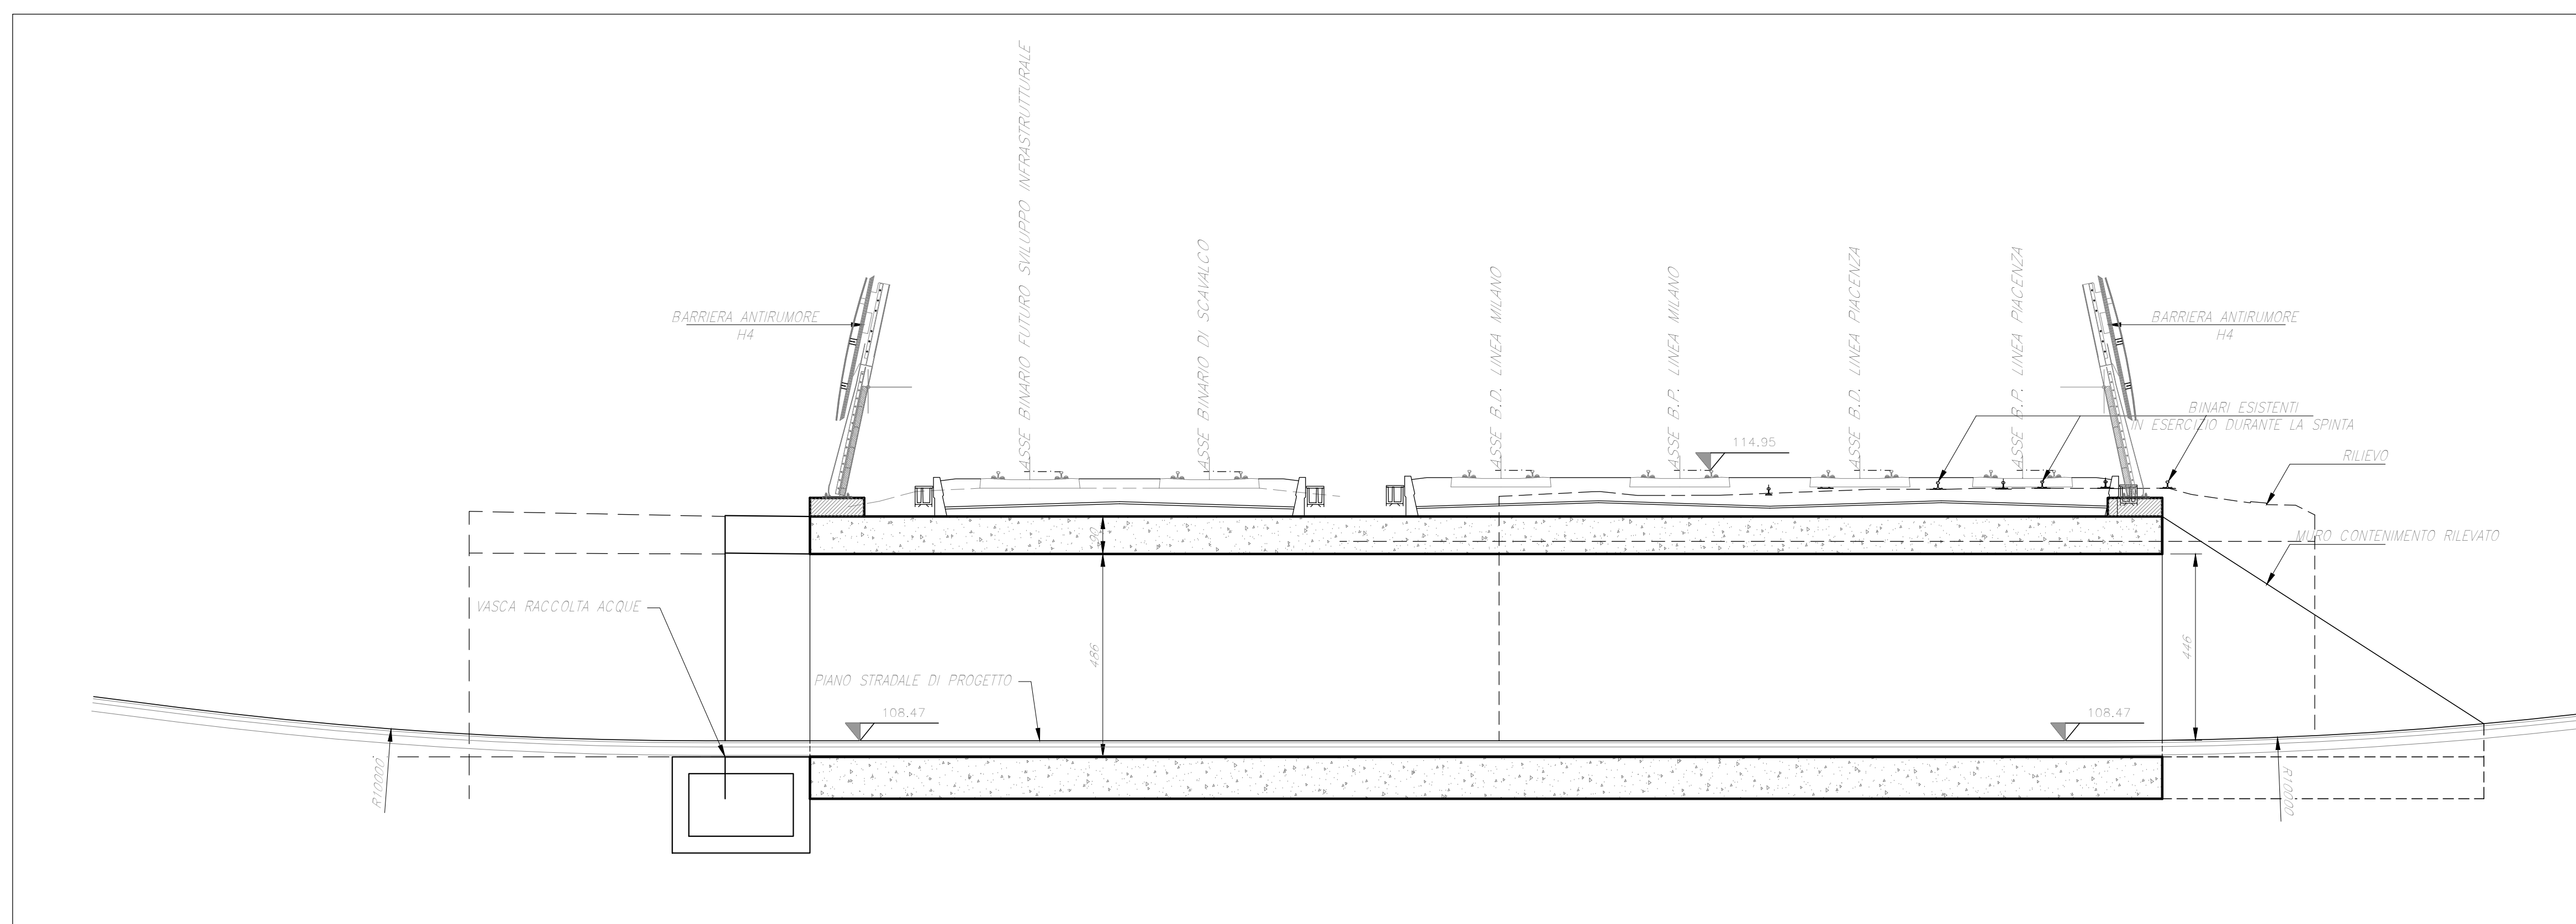

SEZIONE LONGITUDINALE
Scala 1:100

**COMMITTENTE:**

PROGETTAZIONE:



UP J71H9200002001

U.O. PROGETTAZIONE INTEGRATA NORD

PROGETTO DI FATTIBILITA' TECNICA ED ECONOMICA

**VELOCIZZAZIONE DELLA LINEA MILANO GENOVA
QUADRUPPLICAMENTO TORTONA VOGHERA**

OPERE PRINCIPALI - VIABILITA' INTERFERITE
Adeguamento via Carlo Romagnolo
Planimetria, sezione longitudinale e sezione tipo

SCALA:

varie

[illegible]

File: IQ0101R26PZIN0100001A

Elab.: