



STRALCIO PLANIMETRICO - VIA PERNIGOTTI
1:500

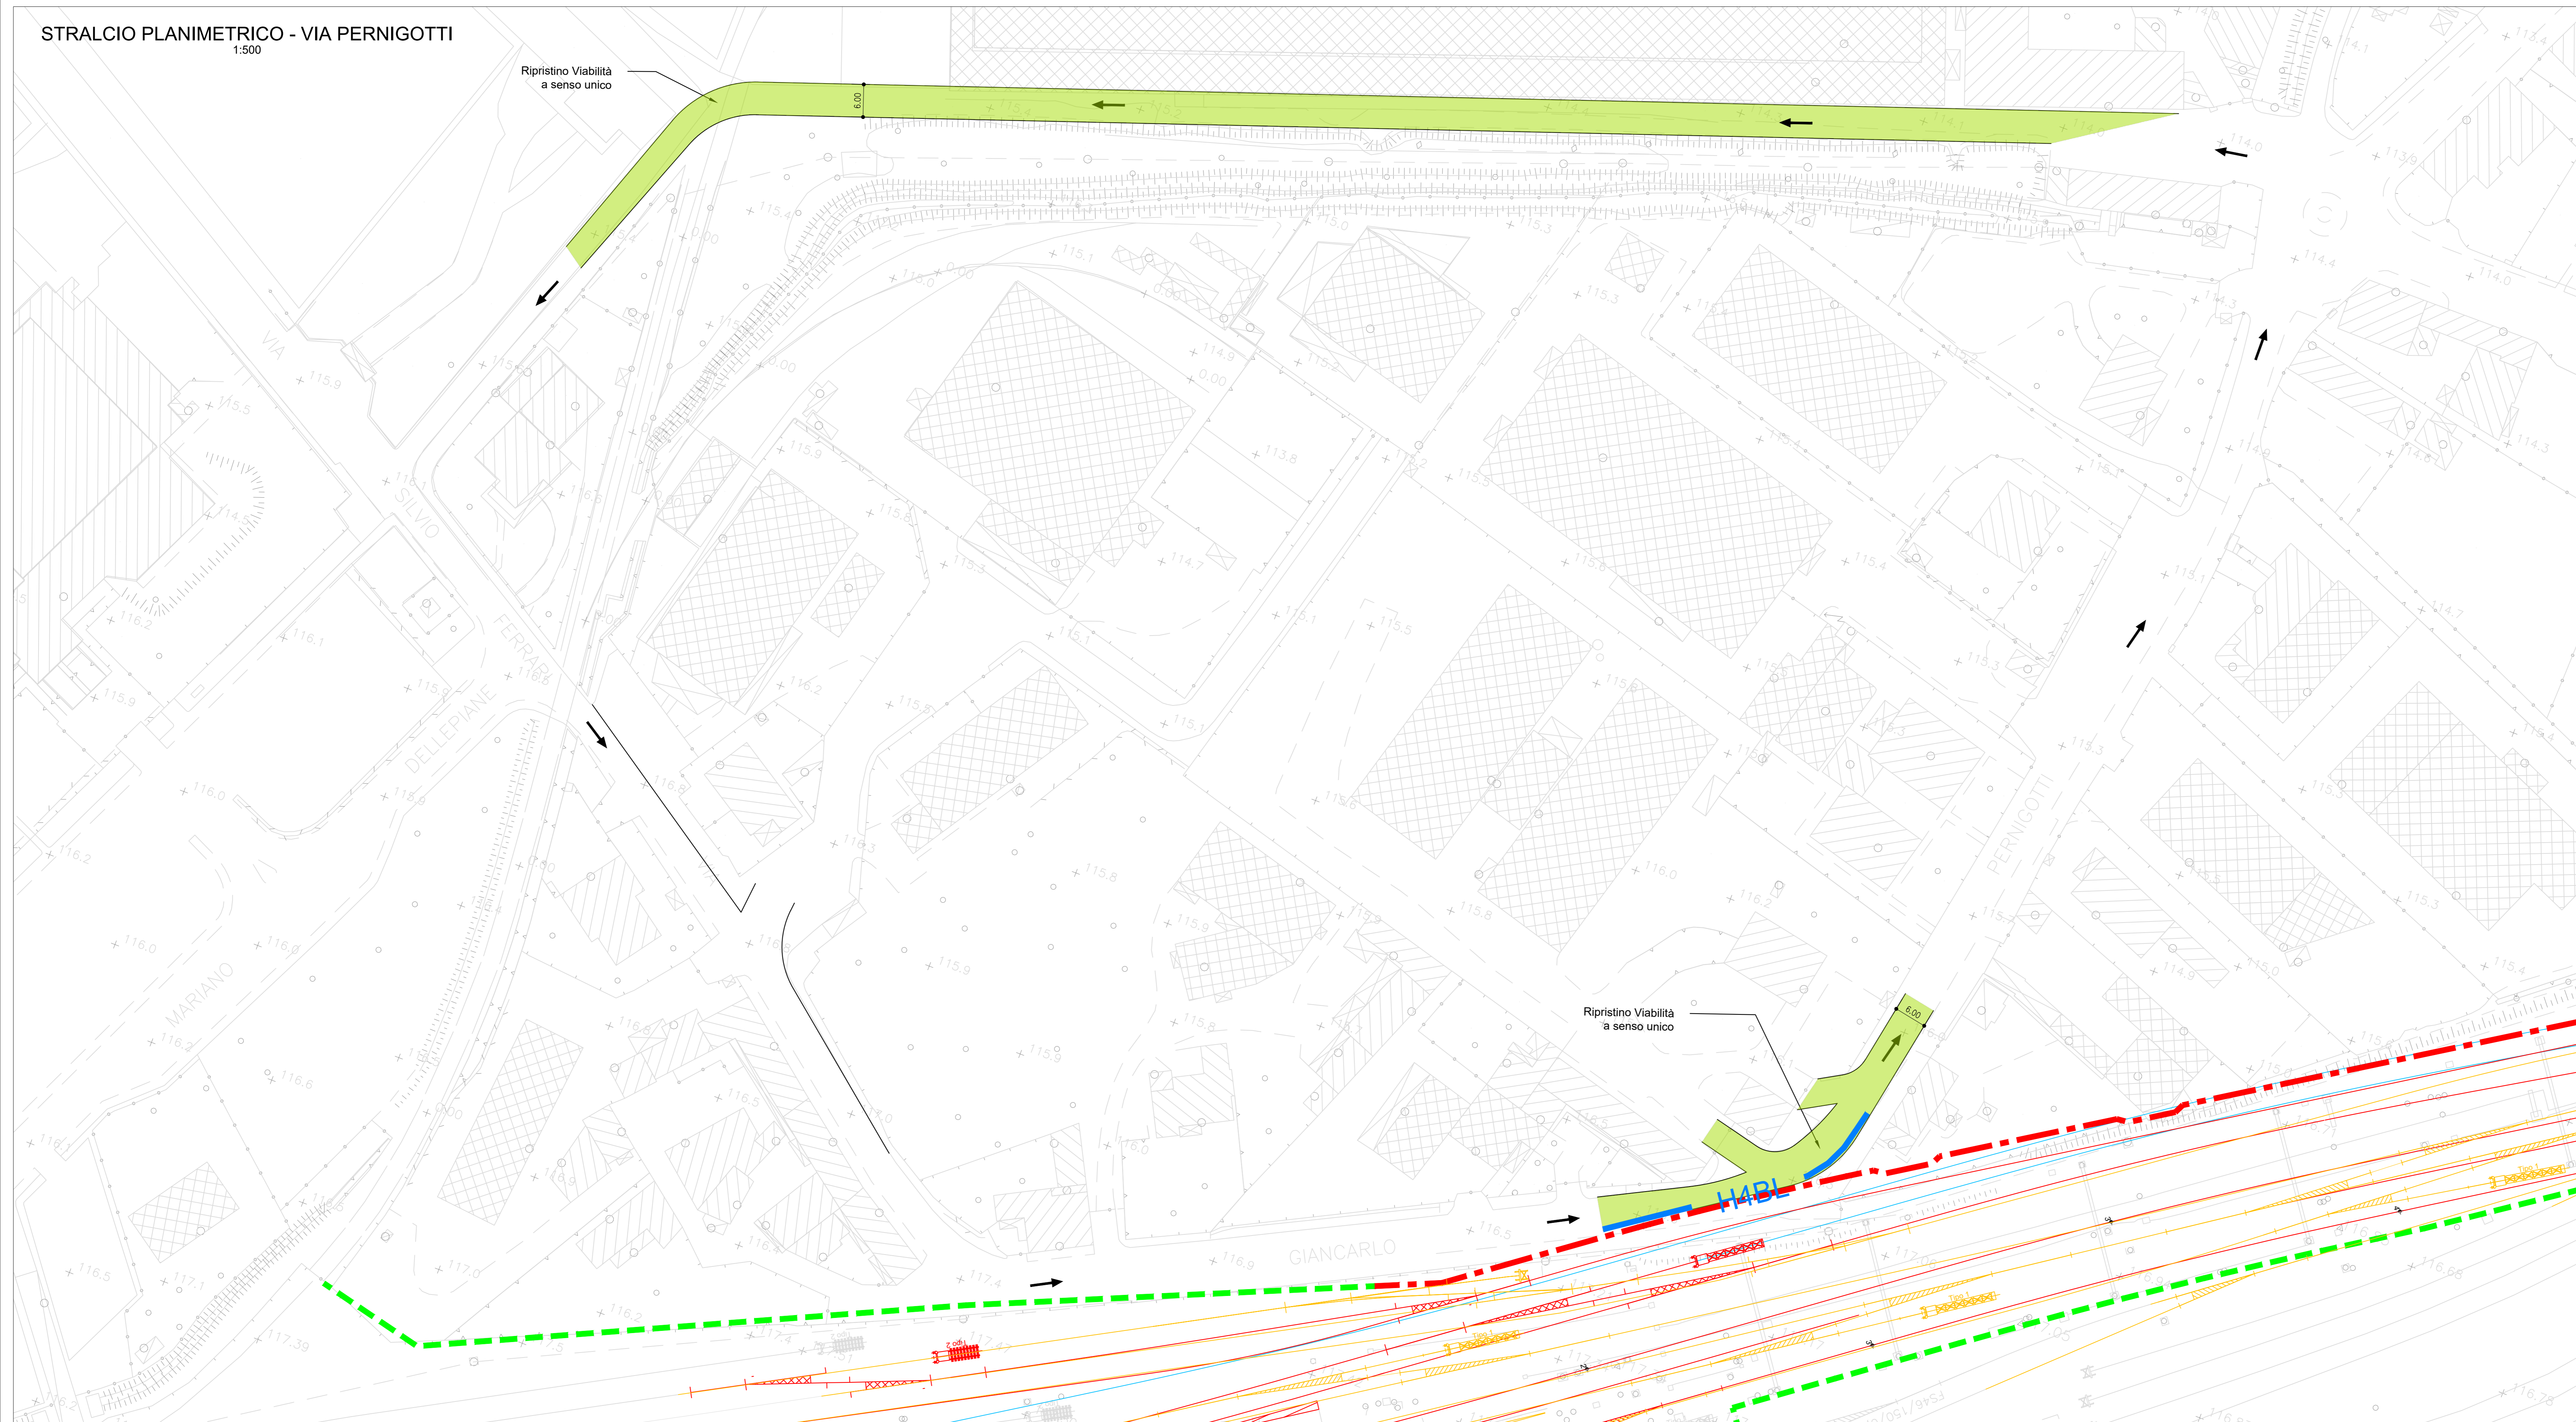

SEZIONE TIPO IN RILEVATO - VIA PERNIGOTTI
1:50

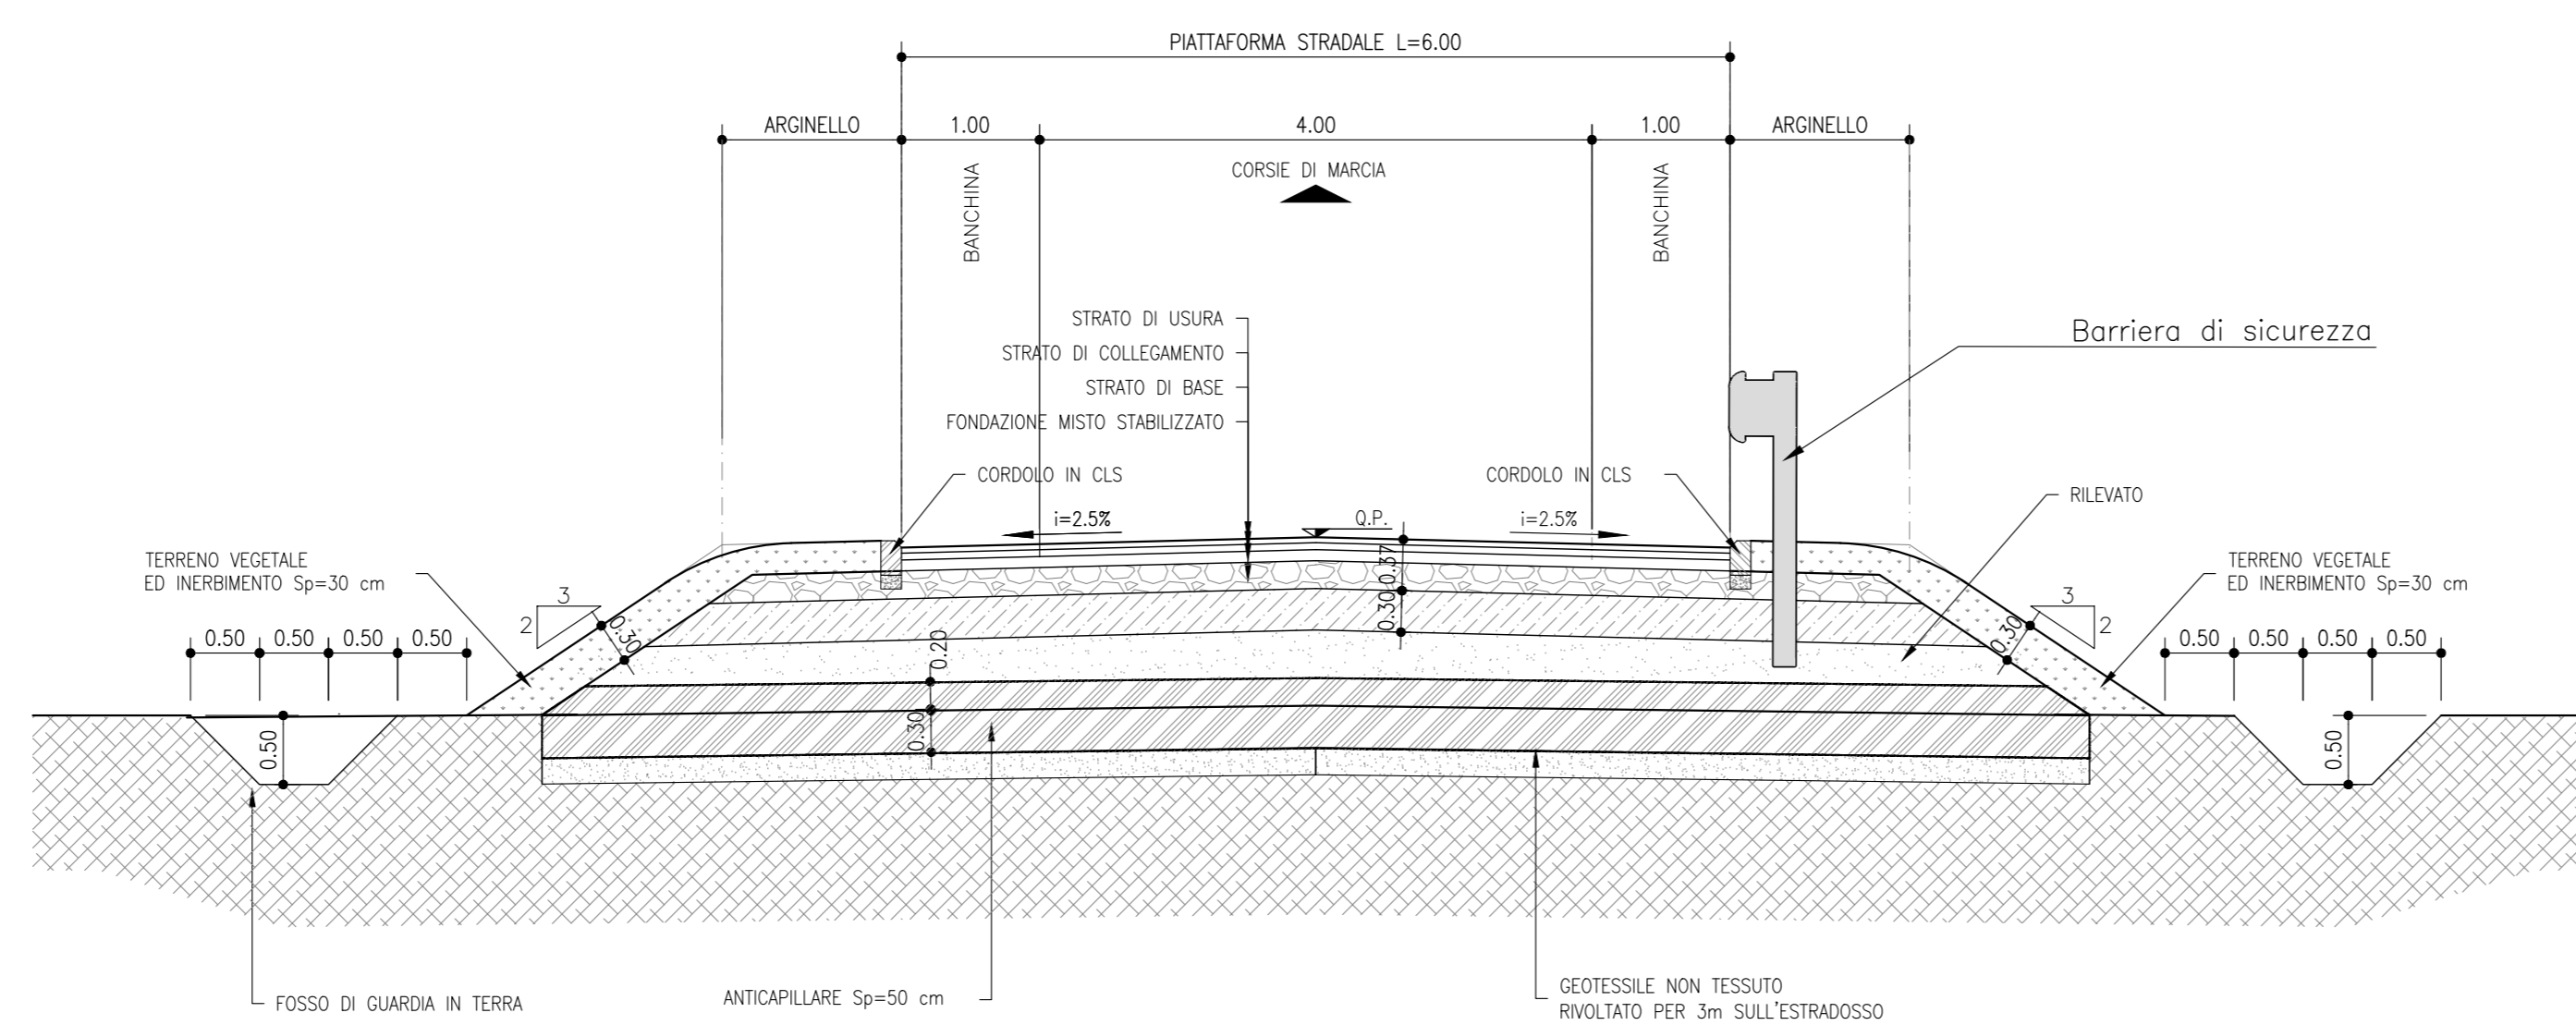

COMMITTENTE:
RFI
RETE FERROVIARIA ITALIANA
GRUPPO FERROVIE DELLO STATO ITALIANO

PROGETTAZIONE:
ITALFERR
GRUPPO FERROVIE DELLO STATO ITALIANO

CUP J11H2000020011

U.O. PROGETTAZIONE LINEE E NODI
PROGETTO DI FATTIBILITA' TECNICA ED ECONOMICA
VELOCIZZAZIONE DELLA LINEA MILANO GENOVA
QUADRUPPLICAMENTO TORTONA VOGHERA
 OPERE PRINCIPALI - VIABILITA' EXTRALINEA
 Adeguamento via Pernigotti a Tortona
 Planimetria e sezione tipo

SCALA:
varie

| COMMESSA | LOTTO | FASE | ENTE | TIPO DOC. | OPERA/DISCIPLINA | PROGR. | REV. |
|----------|-------|------|------|-----------|------------------|--------|------|
| IQ01 | 01 | R | 26 | PZ | NV0100 | 001 | B |

| Rev. | Descrizione | Redatto | Data | Verificato | Data | Approvato | Data | Autorizzato Data |
|------|--|----------|----------------|--------------|----------------|-------------|----------------|------------------------------|
| A | Emissione esecutiva | F. Evesi | Settembre 2021 | A. Parronchi | Settembre 2021 | M. Bellotti | Settembre 2021 | V. Corbelli Dicembre 2021 |
| B | Revisione per risposta obbligatoria RFI a GLL/SP | F. Evesi | Giugno 2022 | A. Parronchi | Giugno 2022 | L. Mariani | Giugno 2022 | |

File: IQ0101R26PZNV0100001B n. Elab.: