




PROFILO LONGITUDINALE TBM

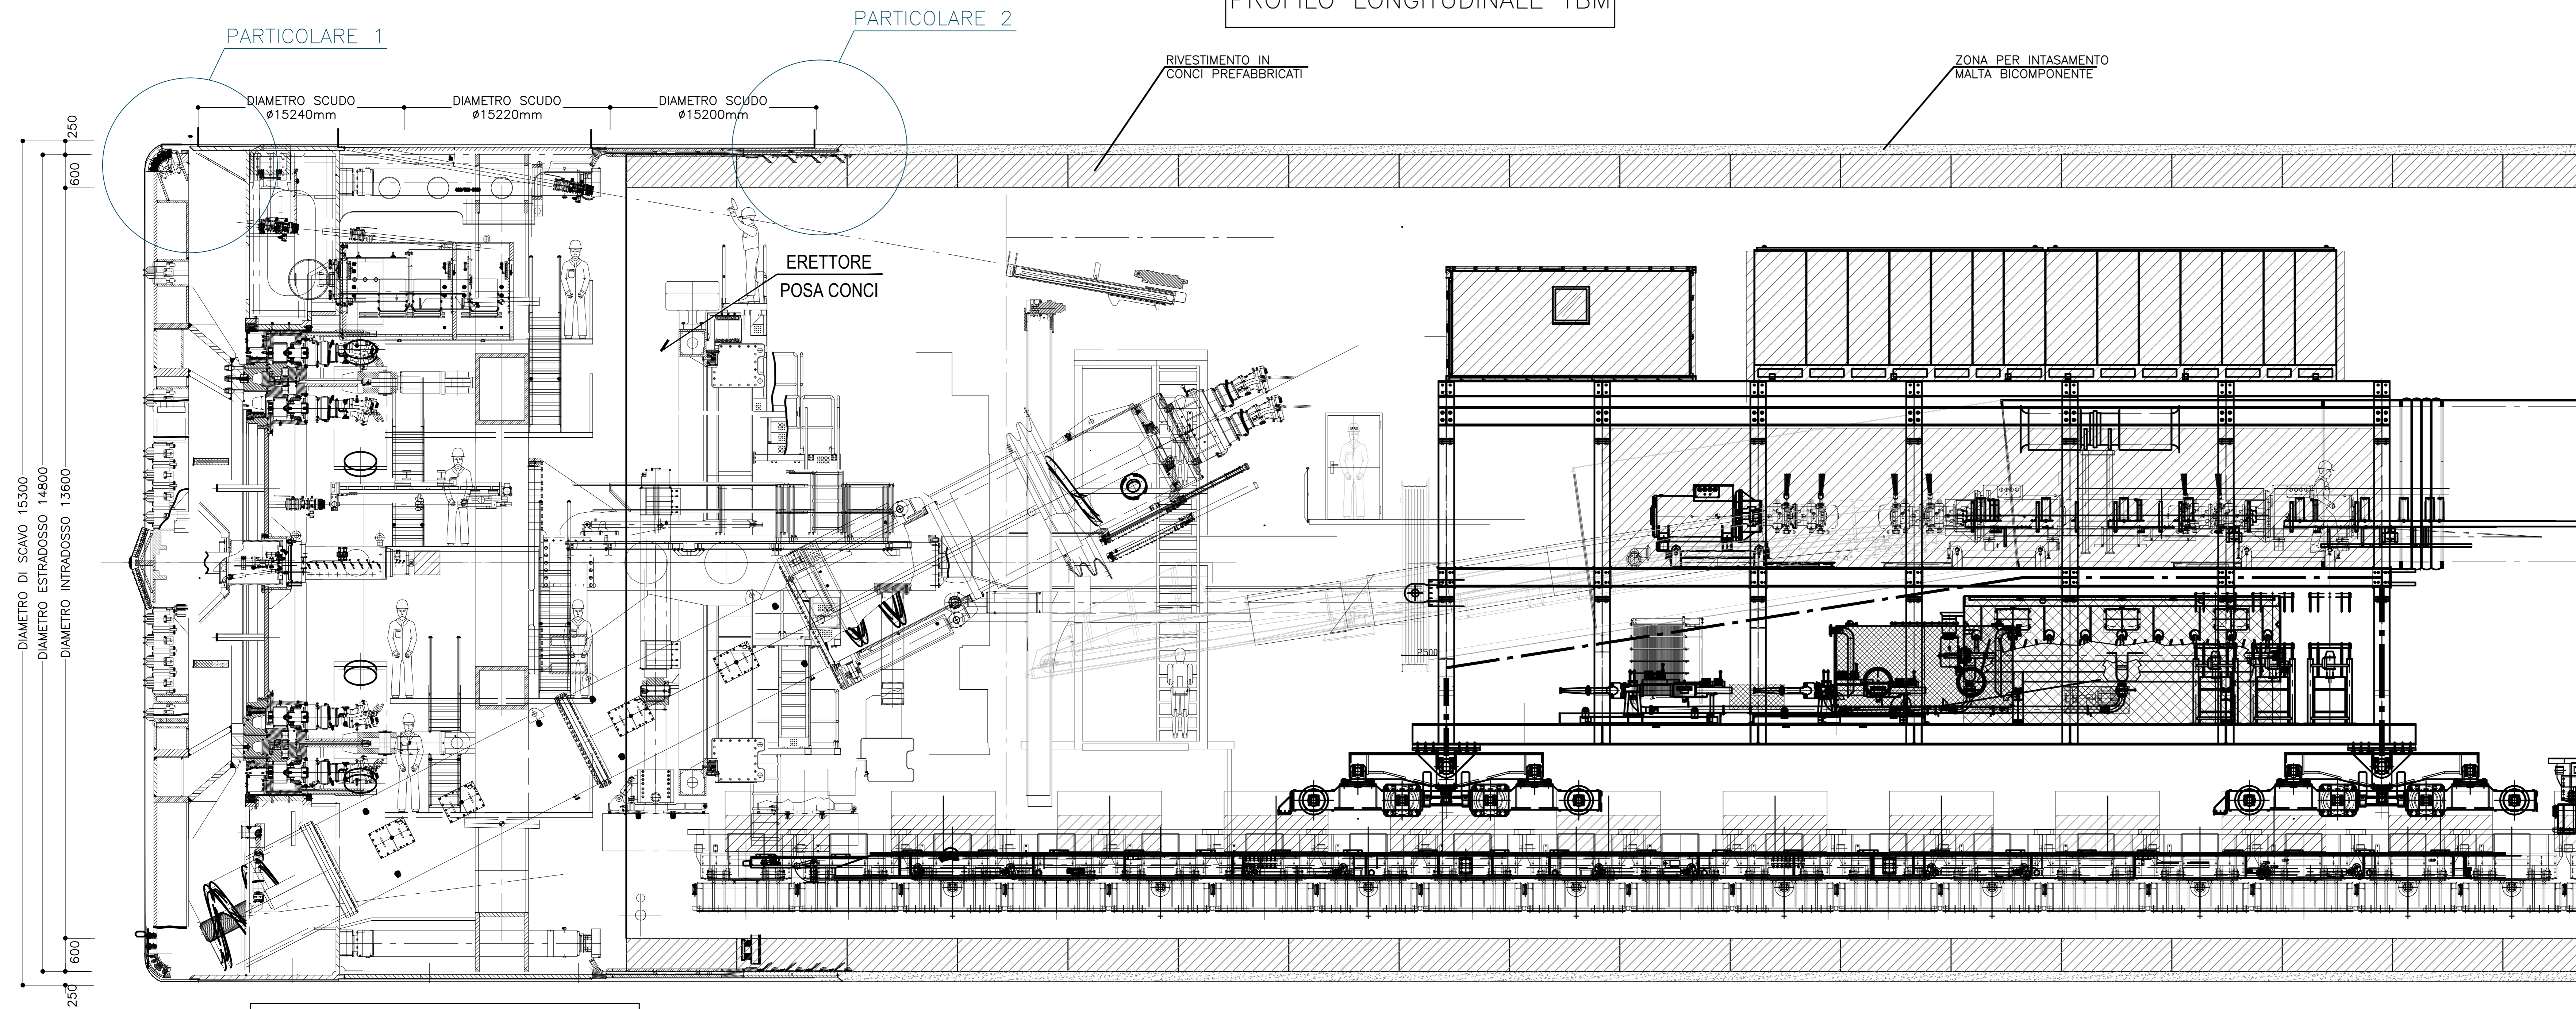


SCHEMA GAP ANULARE

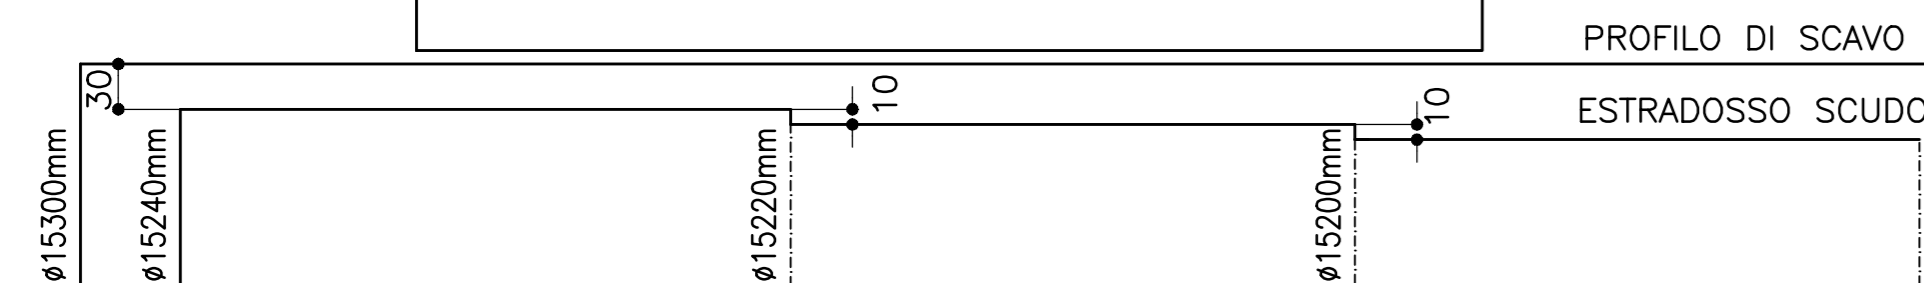


SEZIONE TRASVERSALE TBM

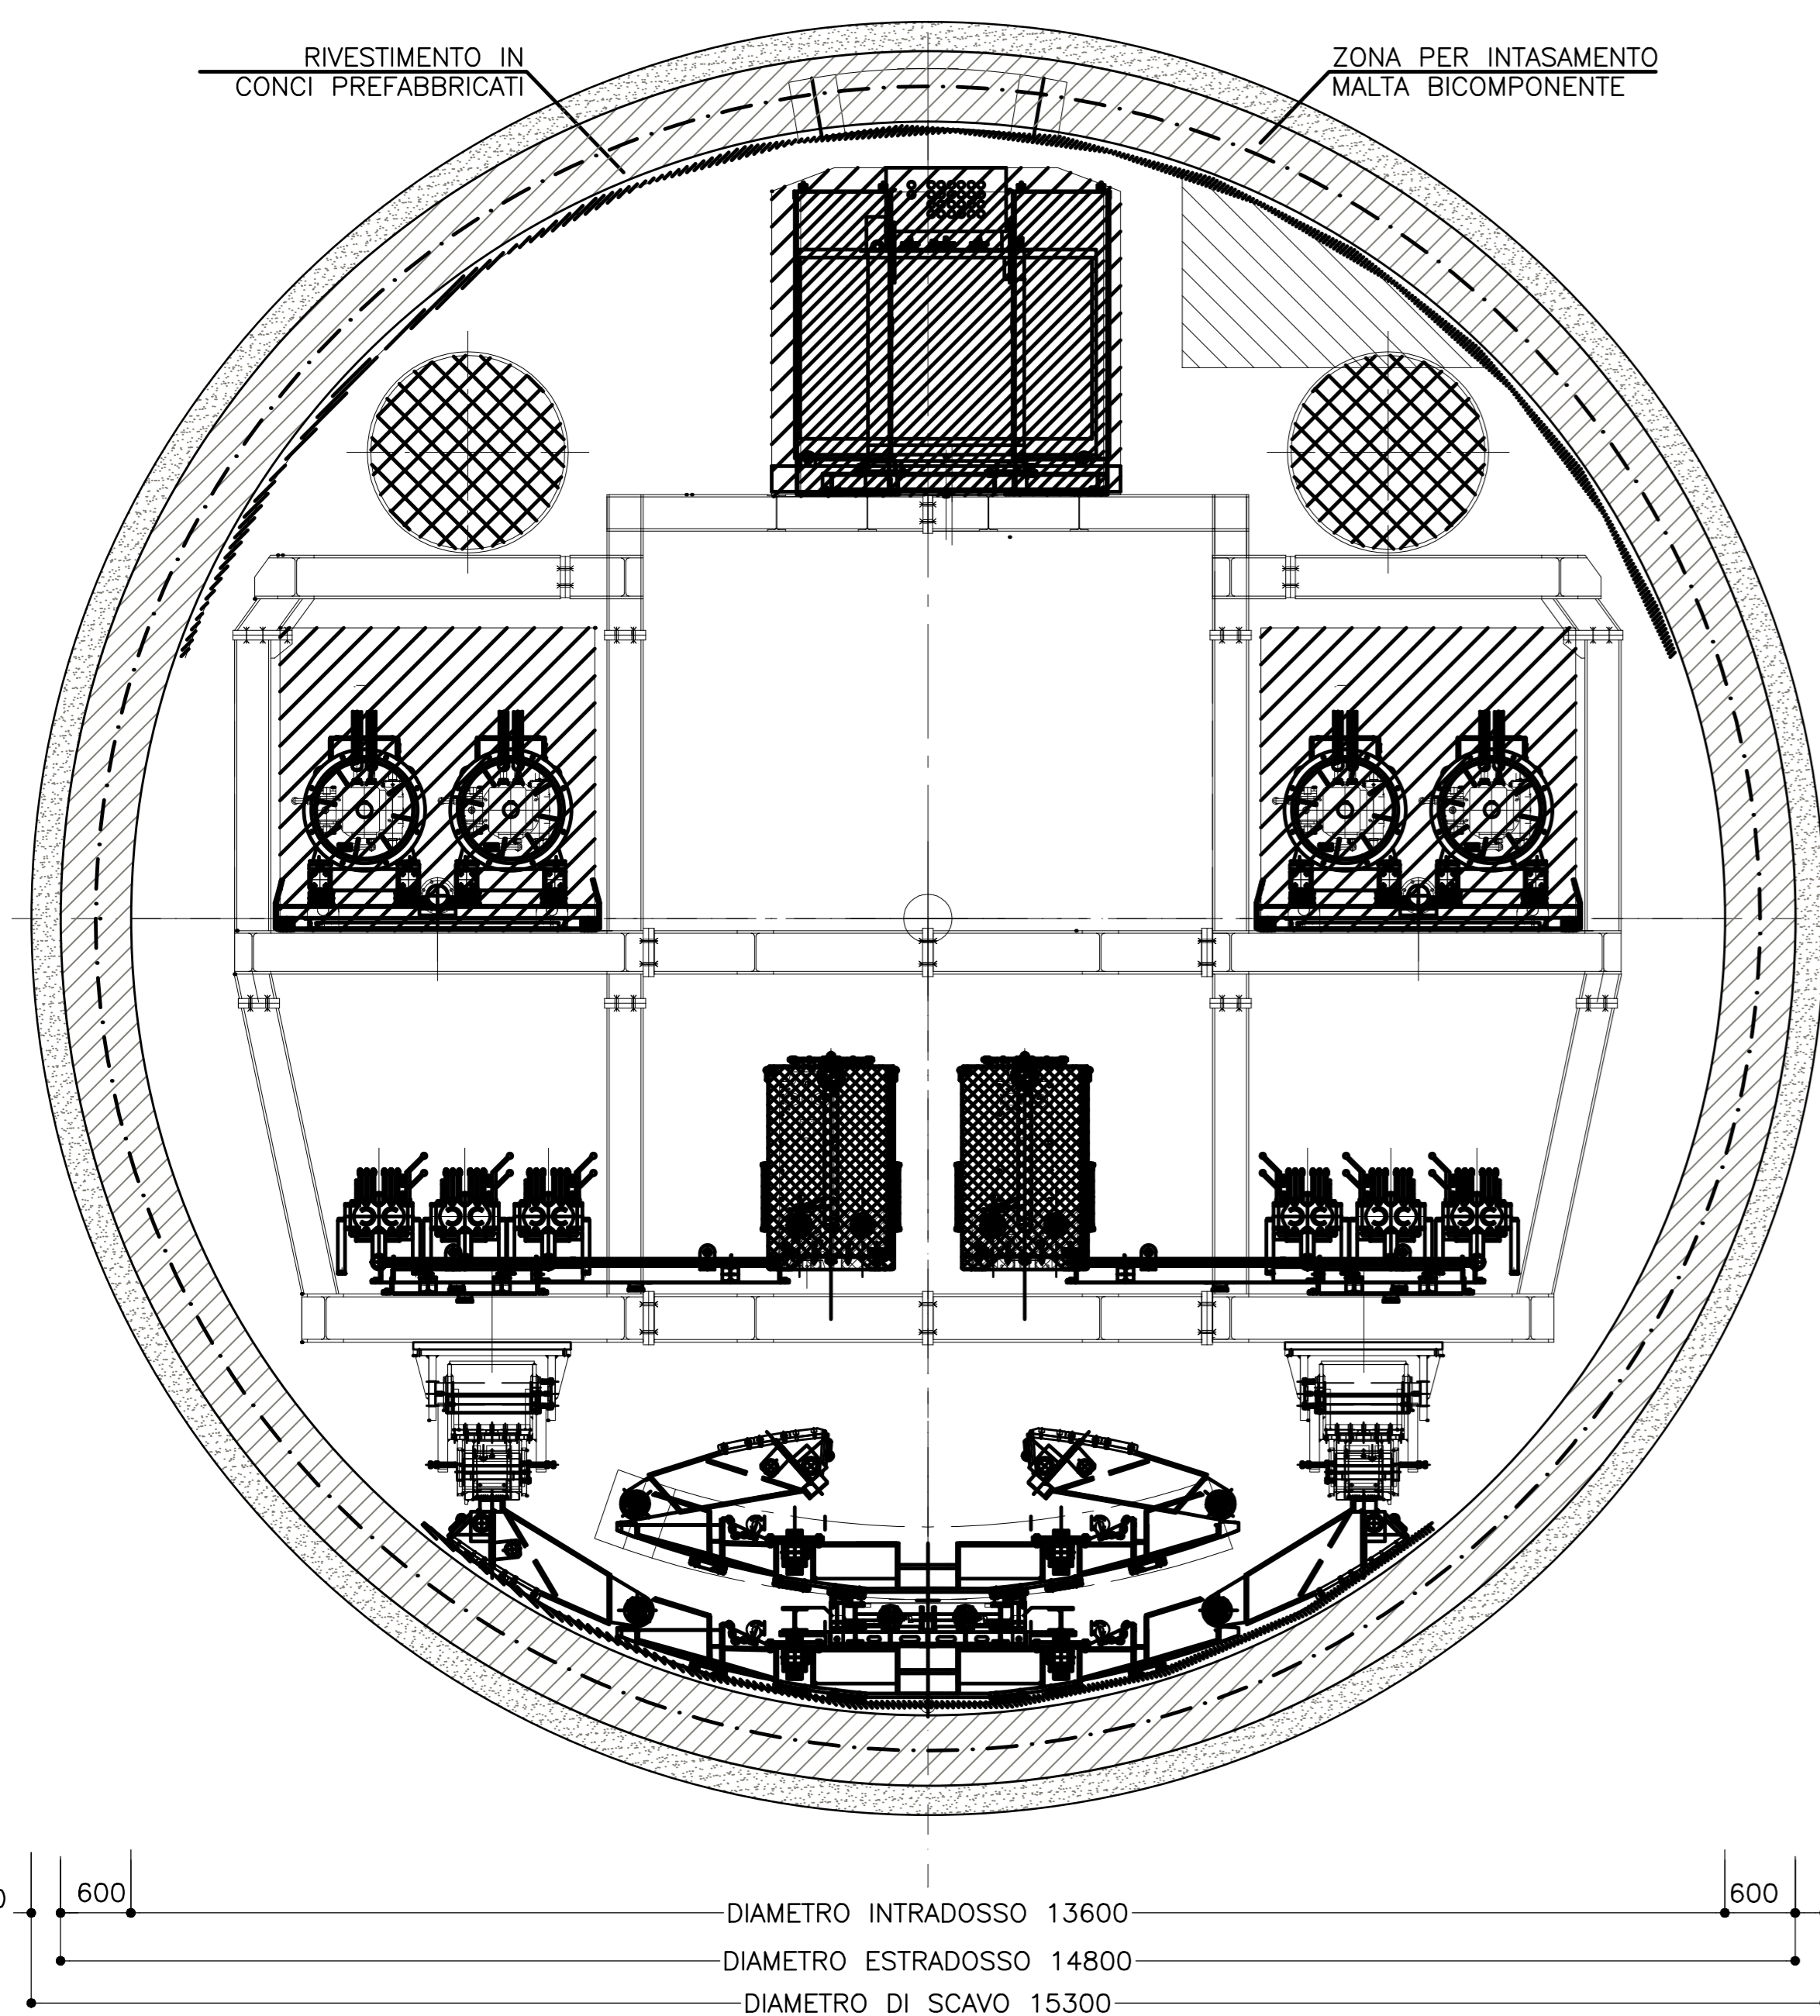

TESTA TBM

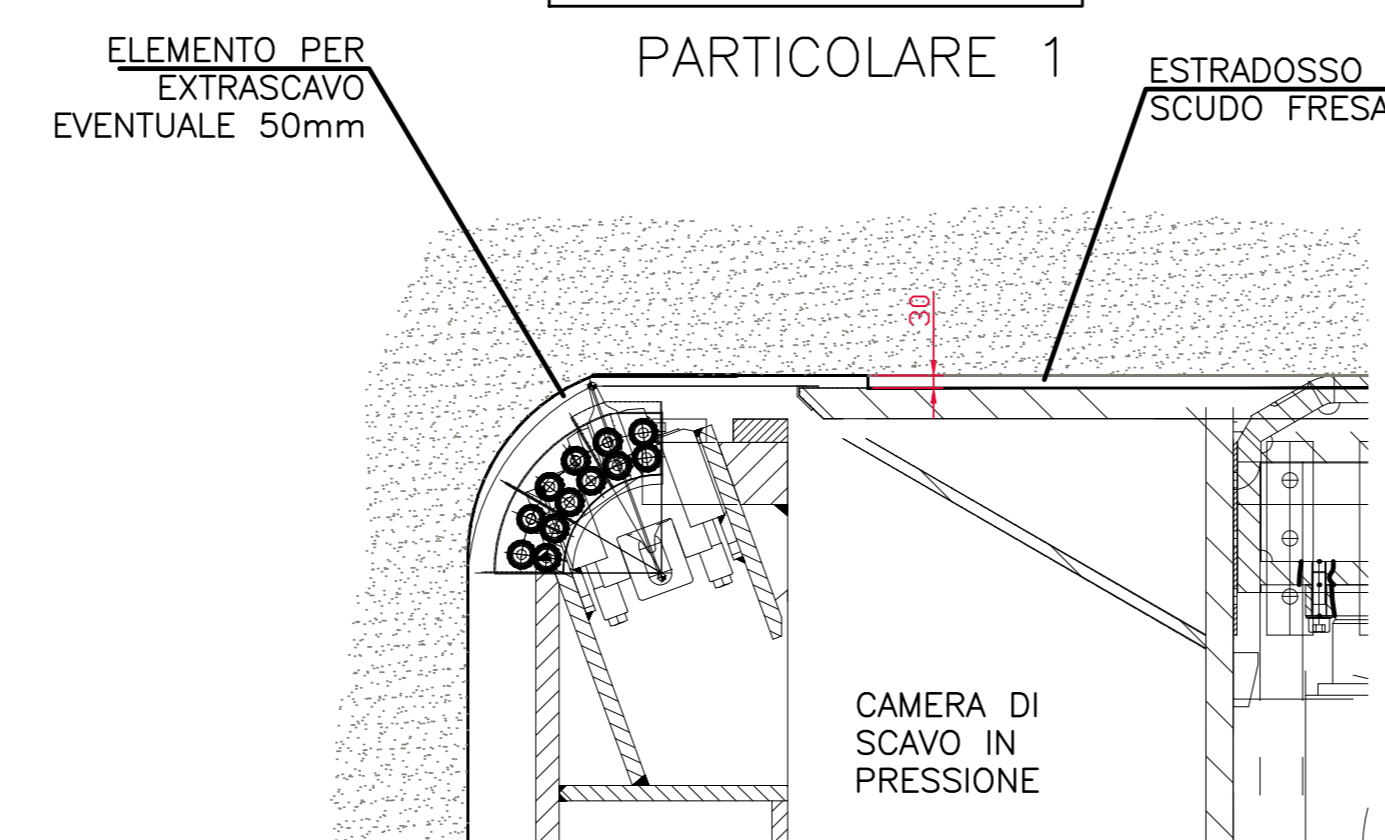

TESTA TBM

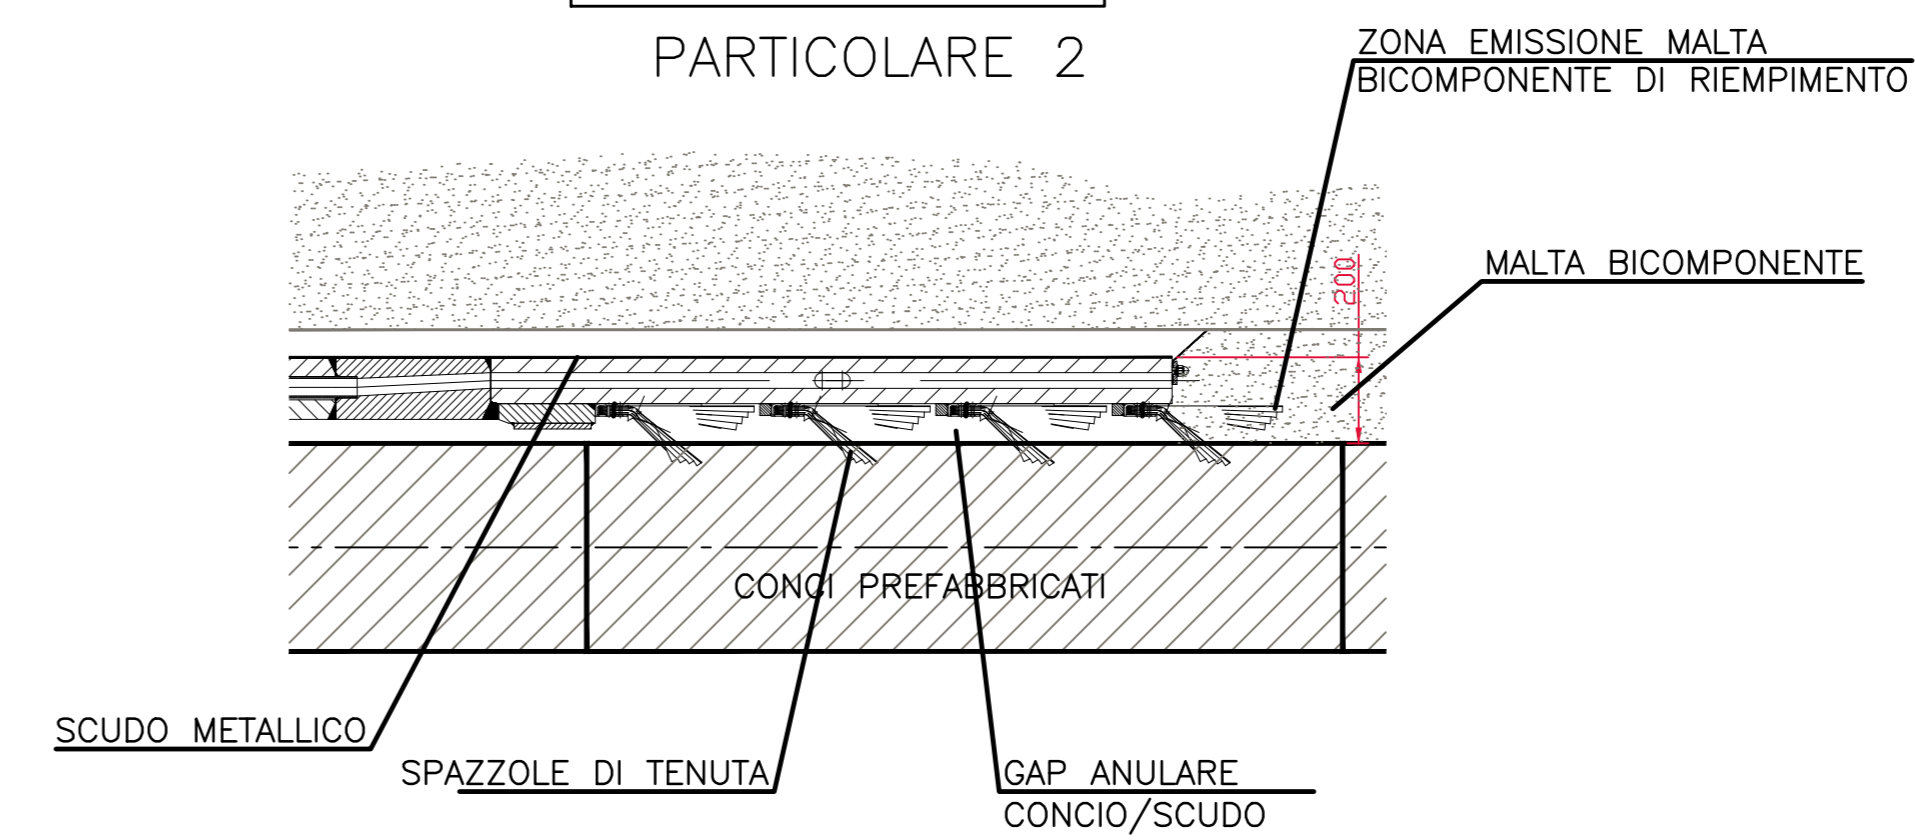


NOTA BENE


IL CONTENUTO DEL SEGUENTE ELABORATO GRAFICO HA LO SCOPO DI ILLUSTRARE I PRINCIPI DI FUNZIONAMENTO DI UNA TBM DEL TIPO EPB.

I DETTAGLI RAPPRESENTATI SONO DA RITENERSI INDICATIVI E VERRANNO SVILUPPATI IN SEDE DI APPROVVIGIONAMENTO DELLA TBM.


FASE 1

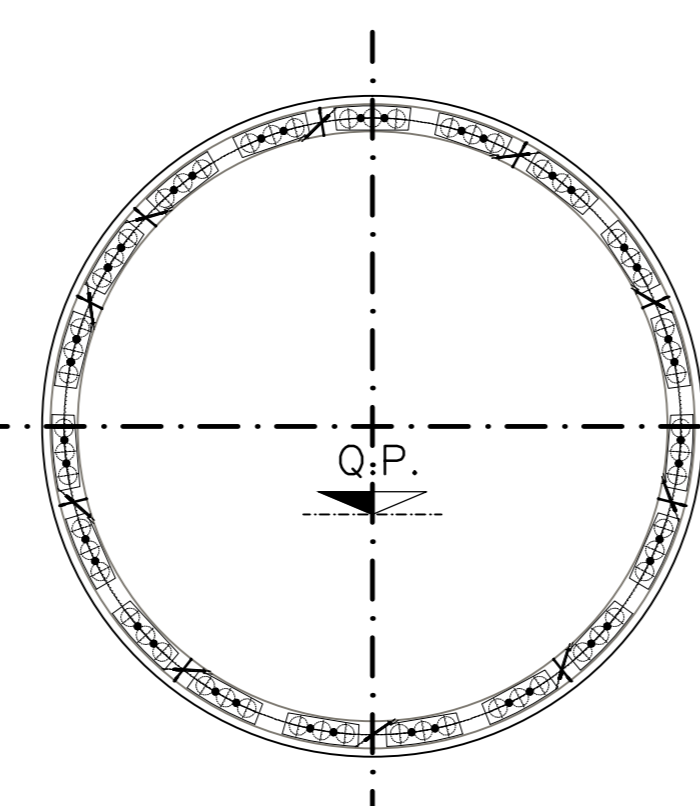


FASE 2

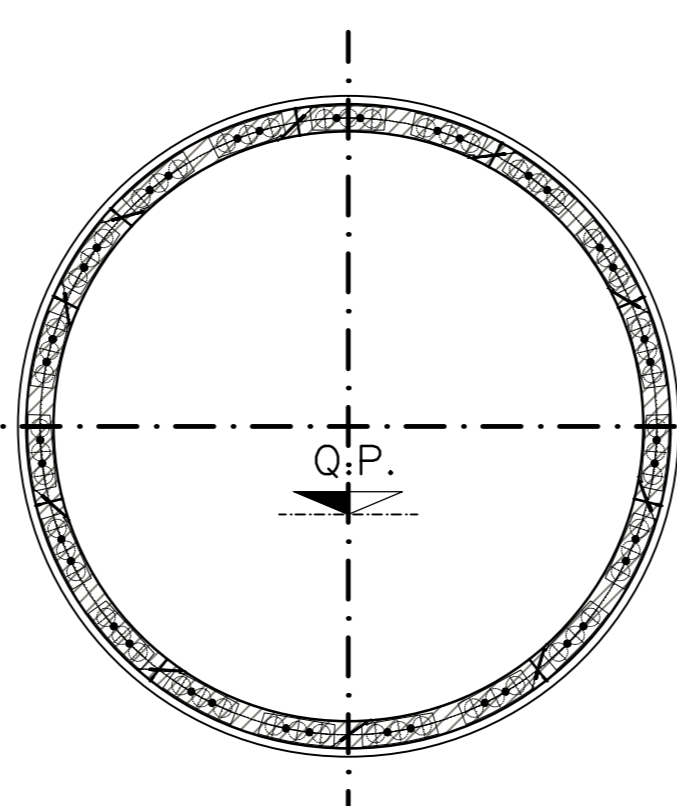


FASE 3

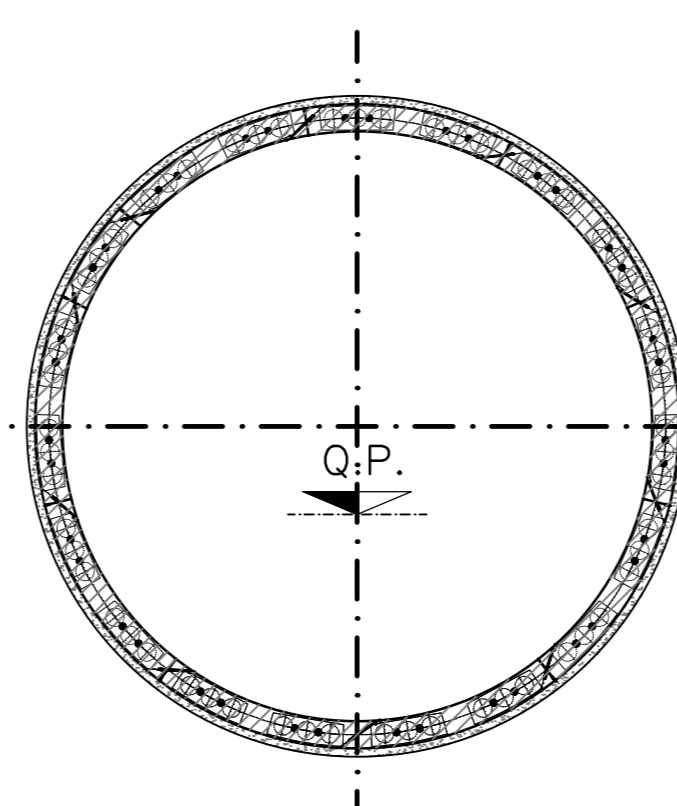

FASE 4

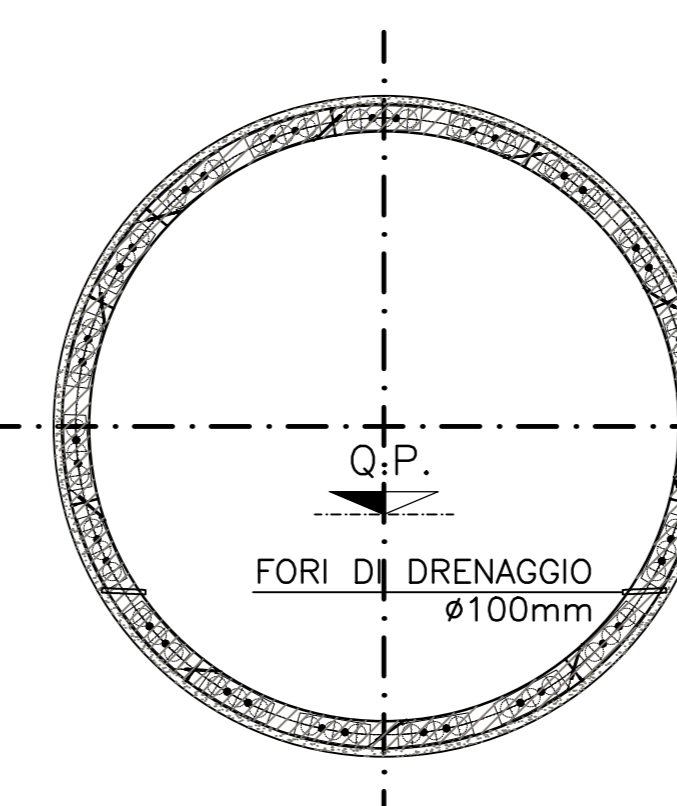

FASE 5

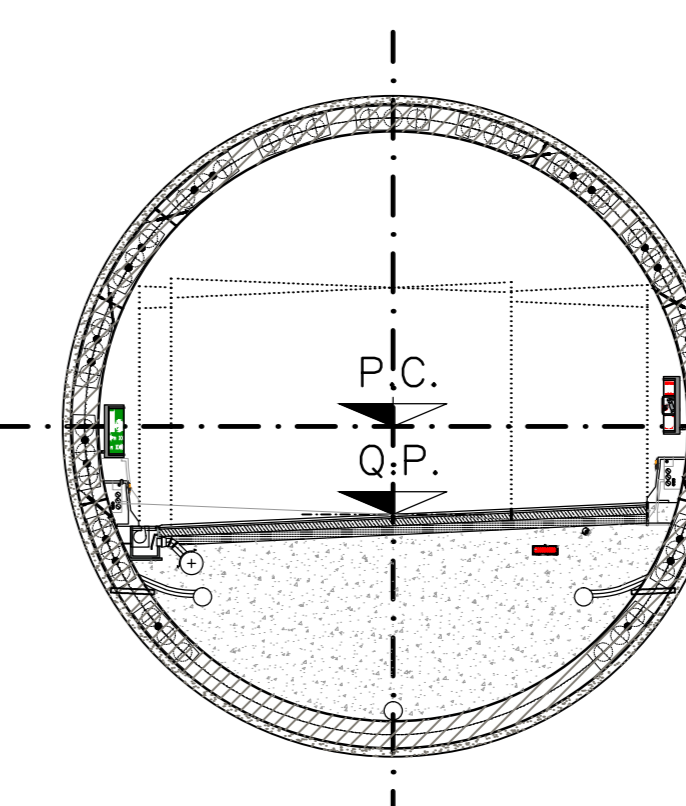

AUTOSTRADA ASTI - CUNEO S.p.A.



COLLEGAMENTO AUTOSTRADALE  
ASTI - CUNEO

TRONCO II A21 (ASTI EST) - A6 (MARENE)  
LOTTO 6 RODDI - DIGA ENEL  
VERIFICA DI ASSOGGETTABILITA' EX ART. 20 D.LGS. 152/06  
STRALCIO DEL PROGETTO ESECUTIVO  
OPERE D'ARTE IN SEDE

GALLERIA DI VERDUNO  
GALLERIA NATURALE  
SEZIONE TIPO SCAVO MECCANIZZATO CON FASI ESECUTIVE

Approvato:	Data:	Decisione:	Redatto:	Controllato:	Approvato:	Scale:	2/6	E	d	D.2.2.01
Approvato:	09	Marzo 2014	Emisione:	Ing. Gatti	Ing. Ghislandi	Ing. Ghislandi	2/6	E	d	D.2.2.01
Approvato:	Data:	Decisione:	Redatto:	Controllato:	Approvato:	Scale:	MARZO 2014			
Approvato:	Data:	Decisione:	Redatto:	Controllato:	Approvato:	Scale:	1:50			

PROGETTISTA e RESP. INTEGRAZIONE PRESTAZIONI SPECIALISTICHE:  
Dot. Ing. Enrico Ghislandi  
Albo di Milano  
N° A 16993

CONSULENZA SPECIALIZZATA  
RCS S.p.A.  
INGEGNERIA E ARCHITETTURA

CONCESSIONARIA:  
AUTOSTRADA ASTI - CUNEO S.p.A.