




SEZIONE TIPO IN RILEVATO - INTERASSE ESISTENTE/PROGETTO = 4.00m
SCALA 1:50

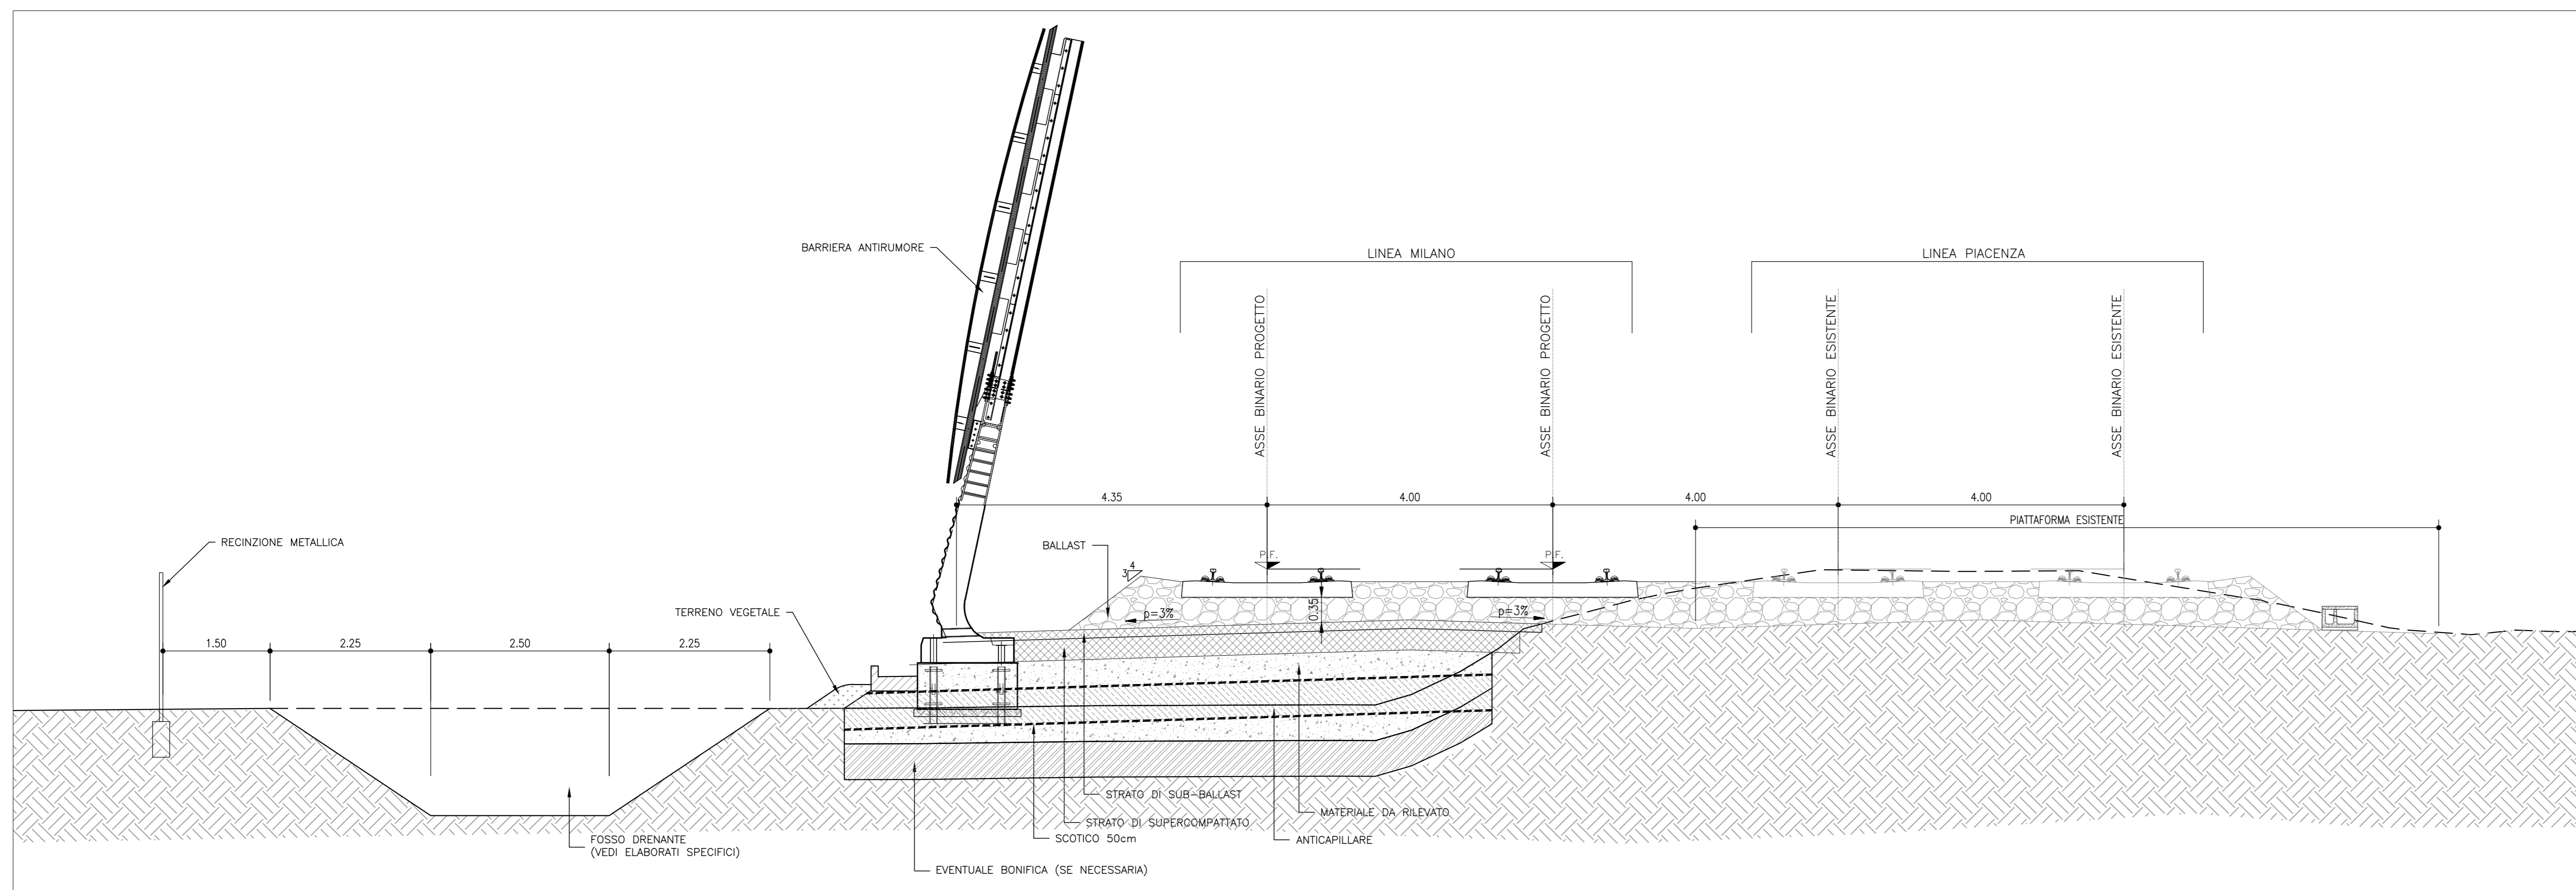


SEZIONE TIPO RIDOTTA - INTERASSE PROGETTO/MURO RECINZIONE = 3.60m
SCALA 1:50

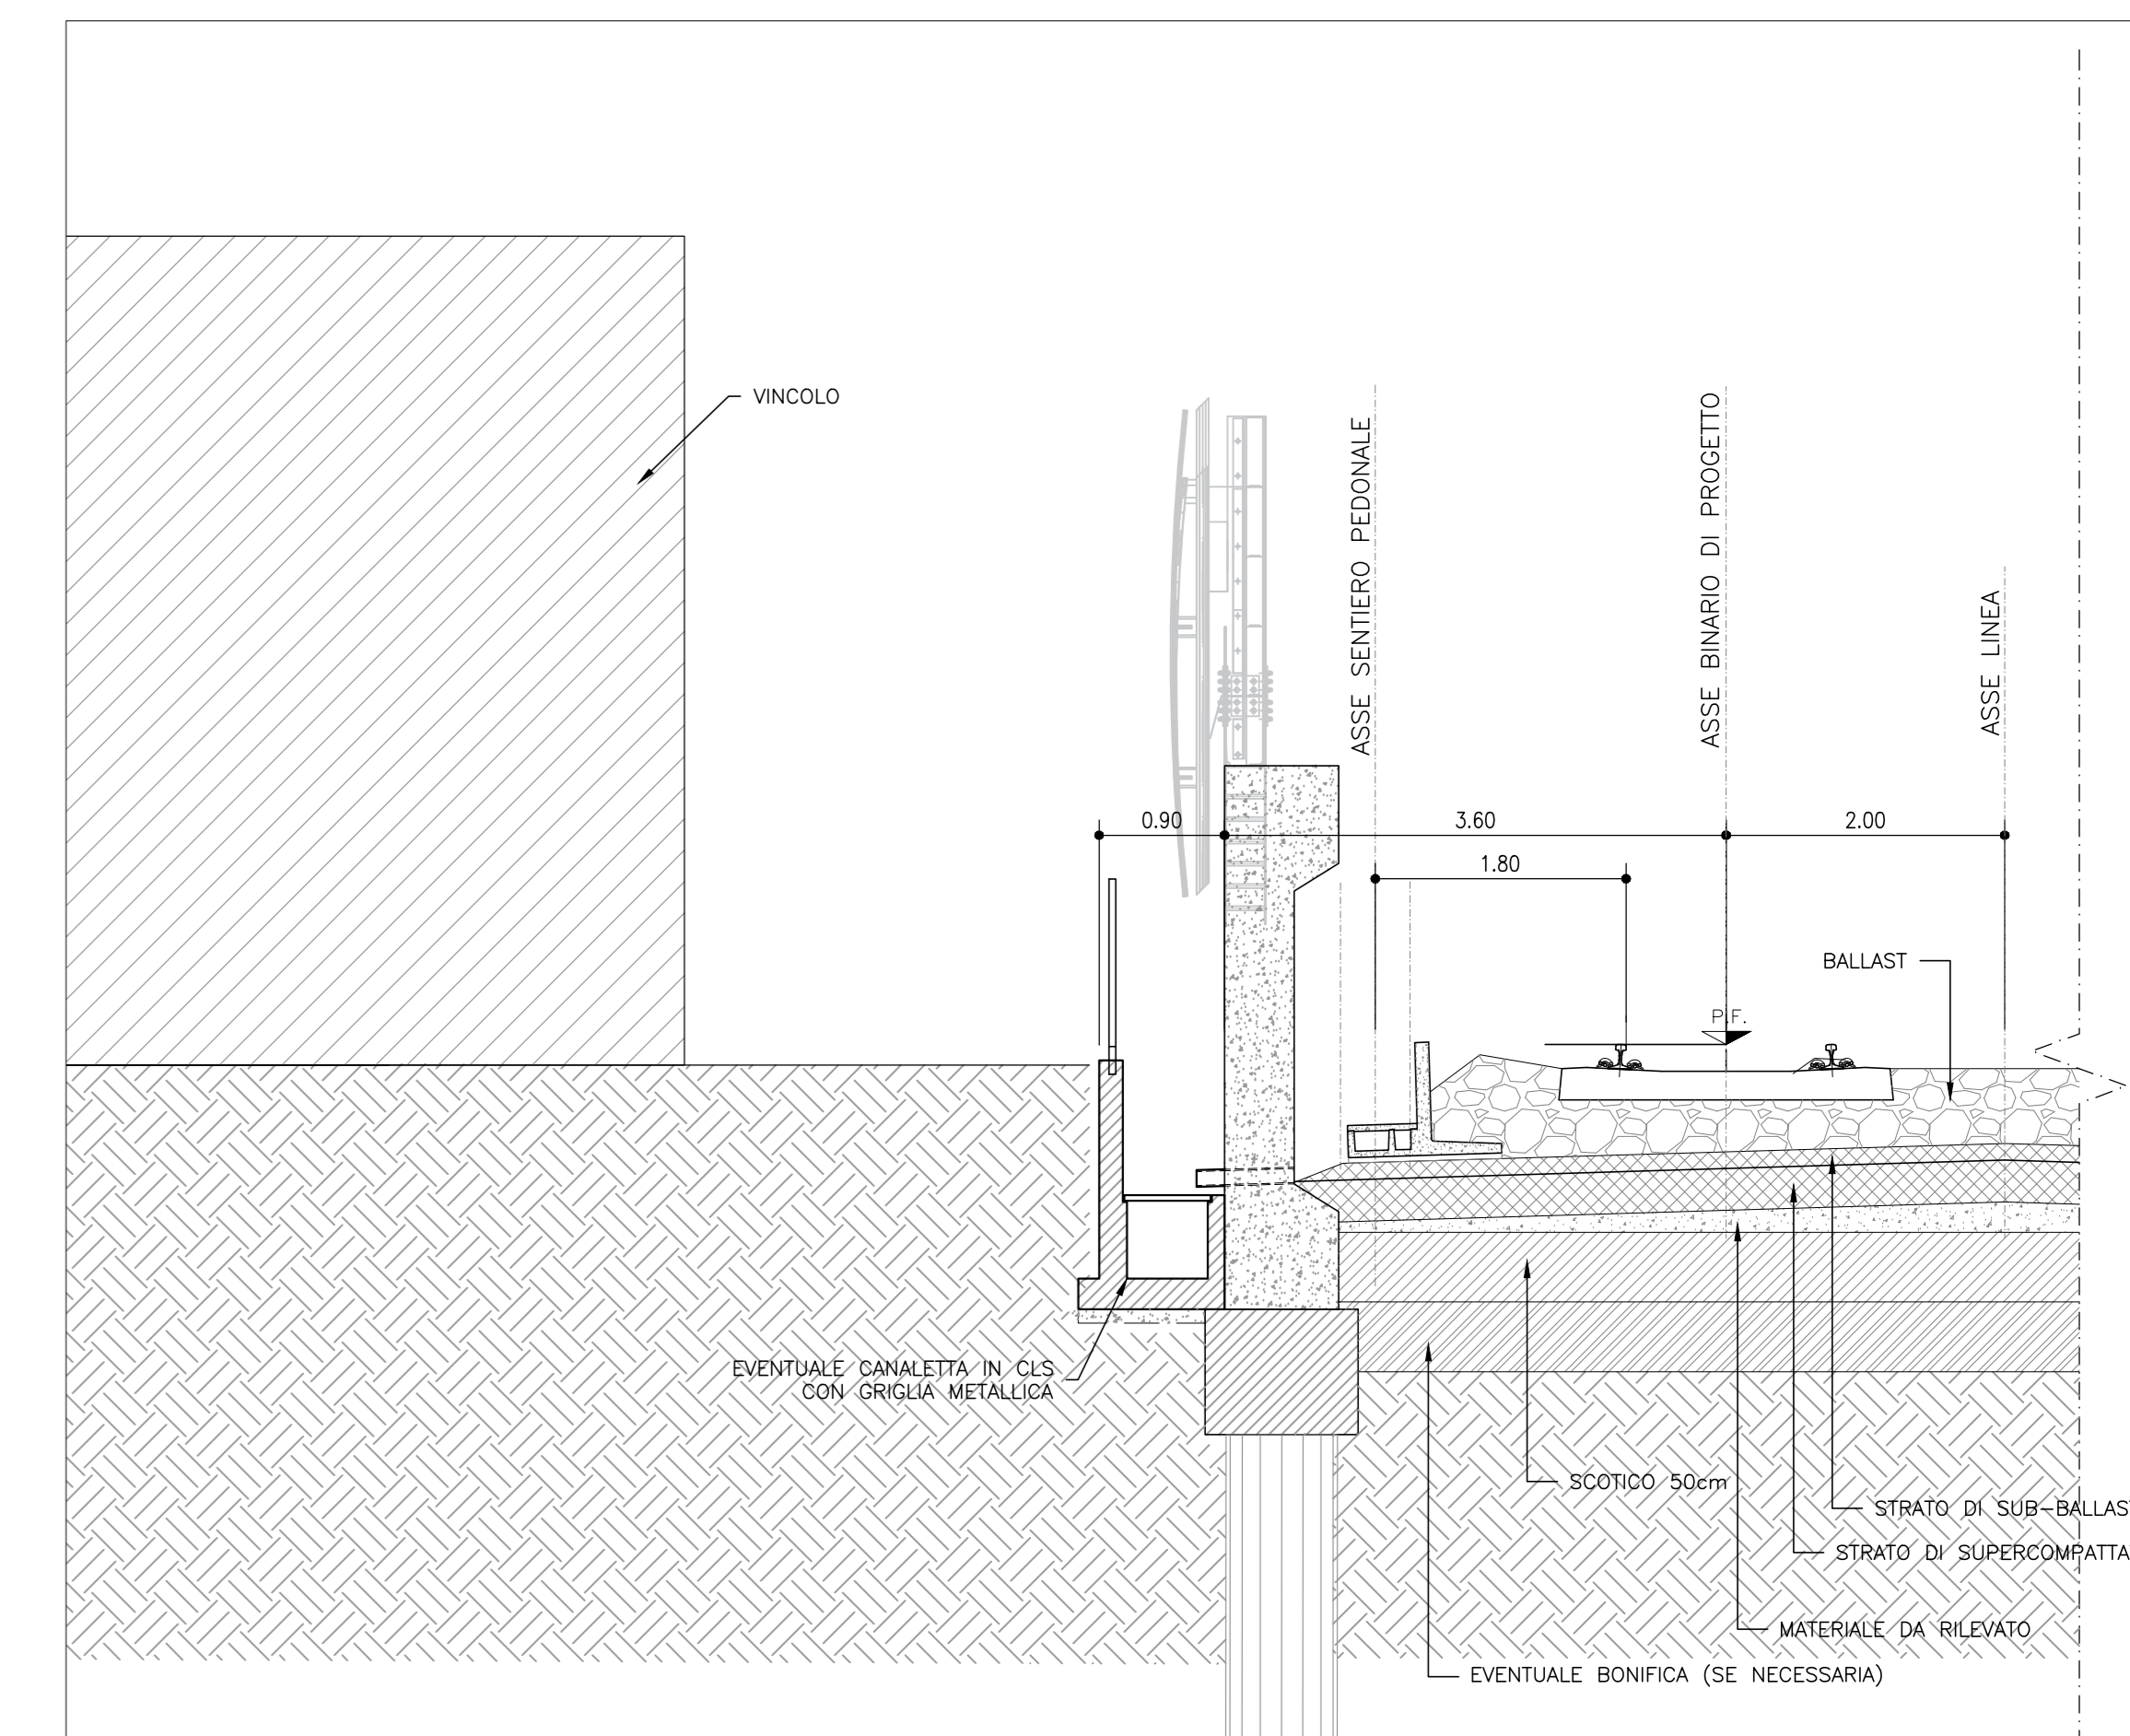

SEZIONE TIPO IN RILEVATO - INTERASSE ESISTENTE/PROGETTO = 8.60m
SCALA 1:50

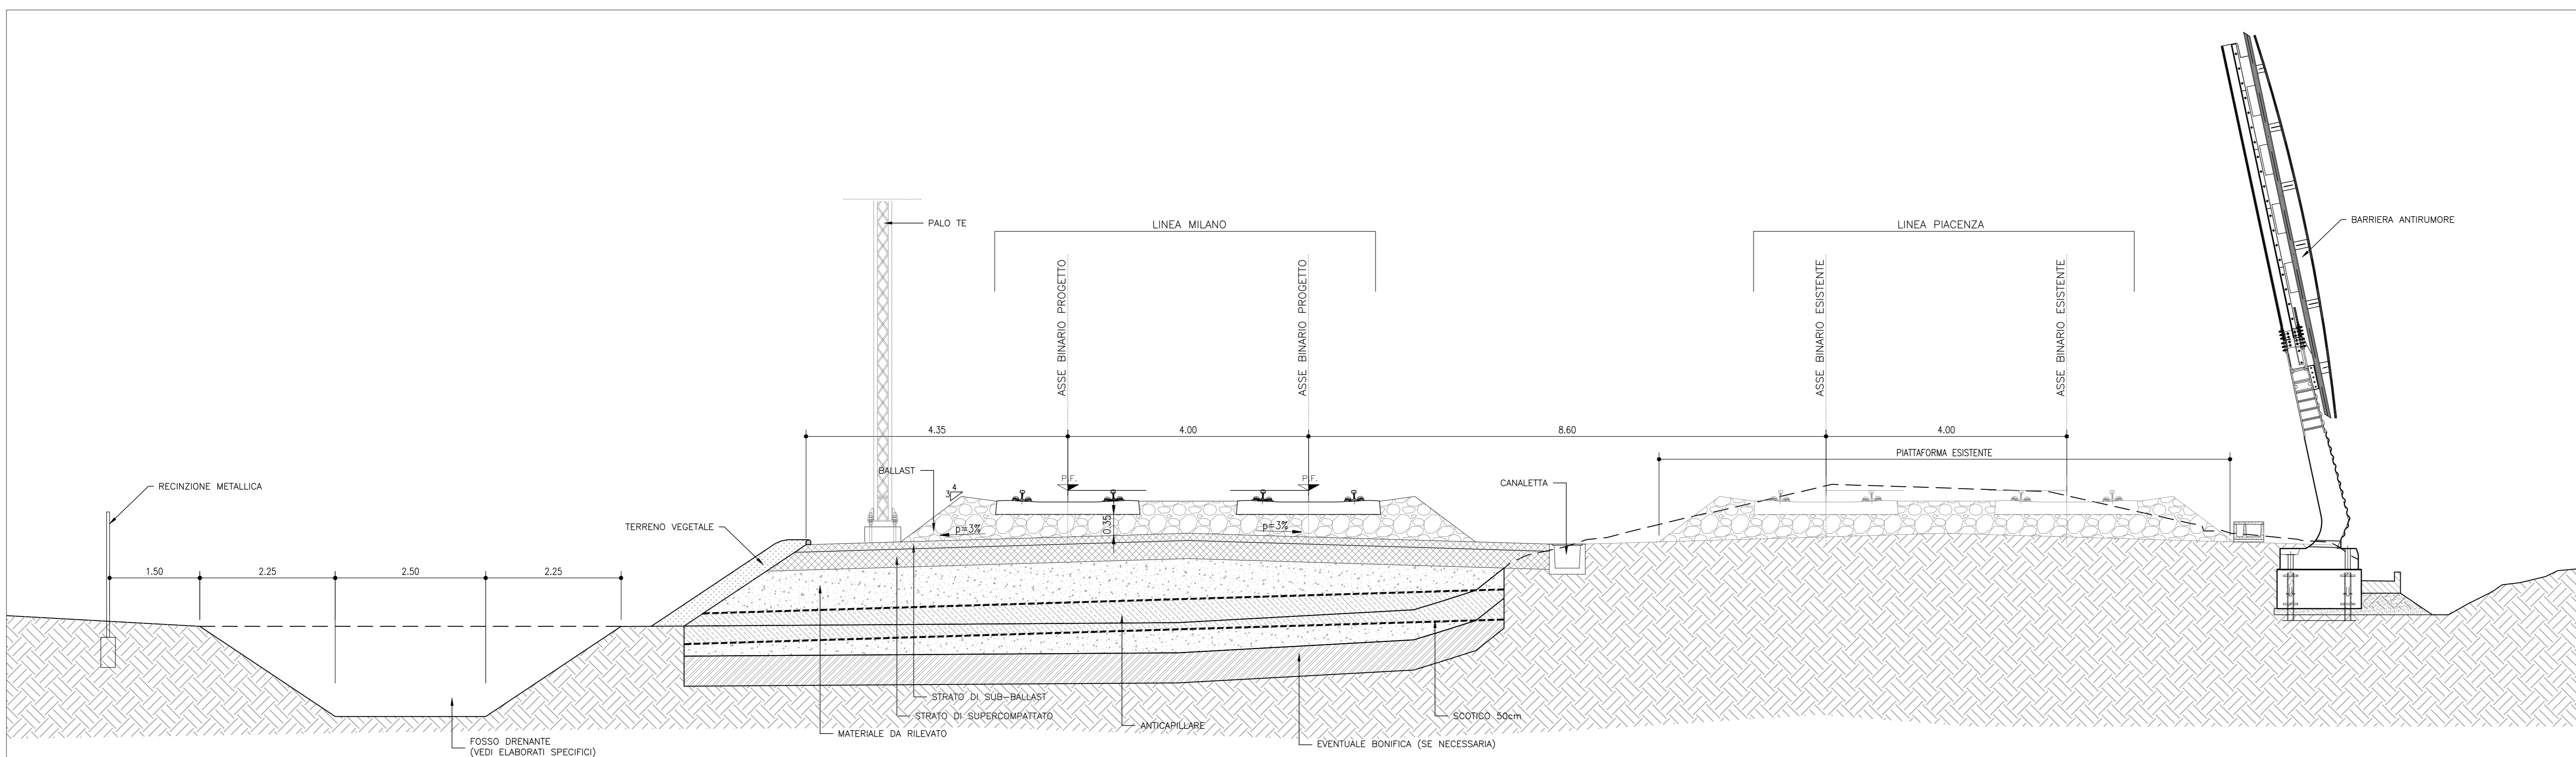

SEZIONE TIPO IN RILEVATO - INTERASSE ESISTENTE/PROGETTO = 7.60m
SCALA 1:50

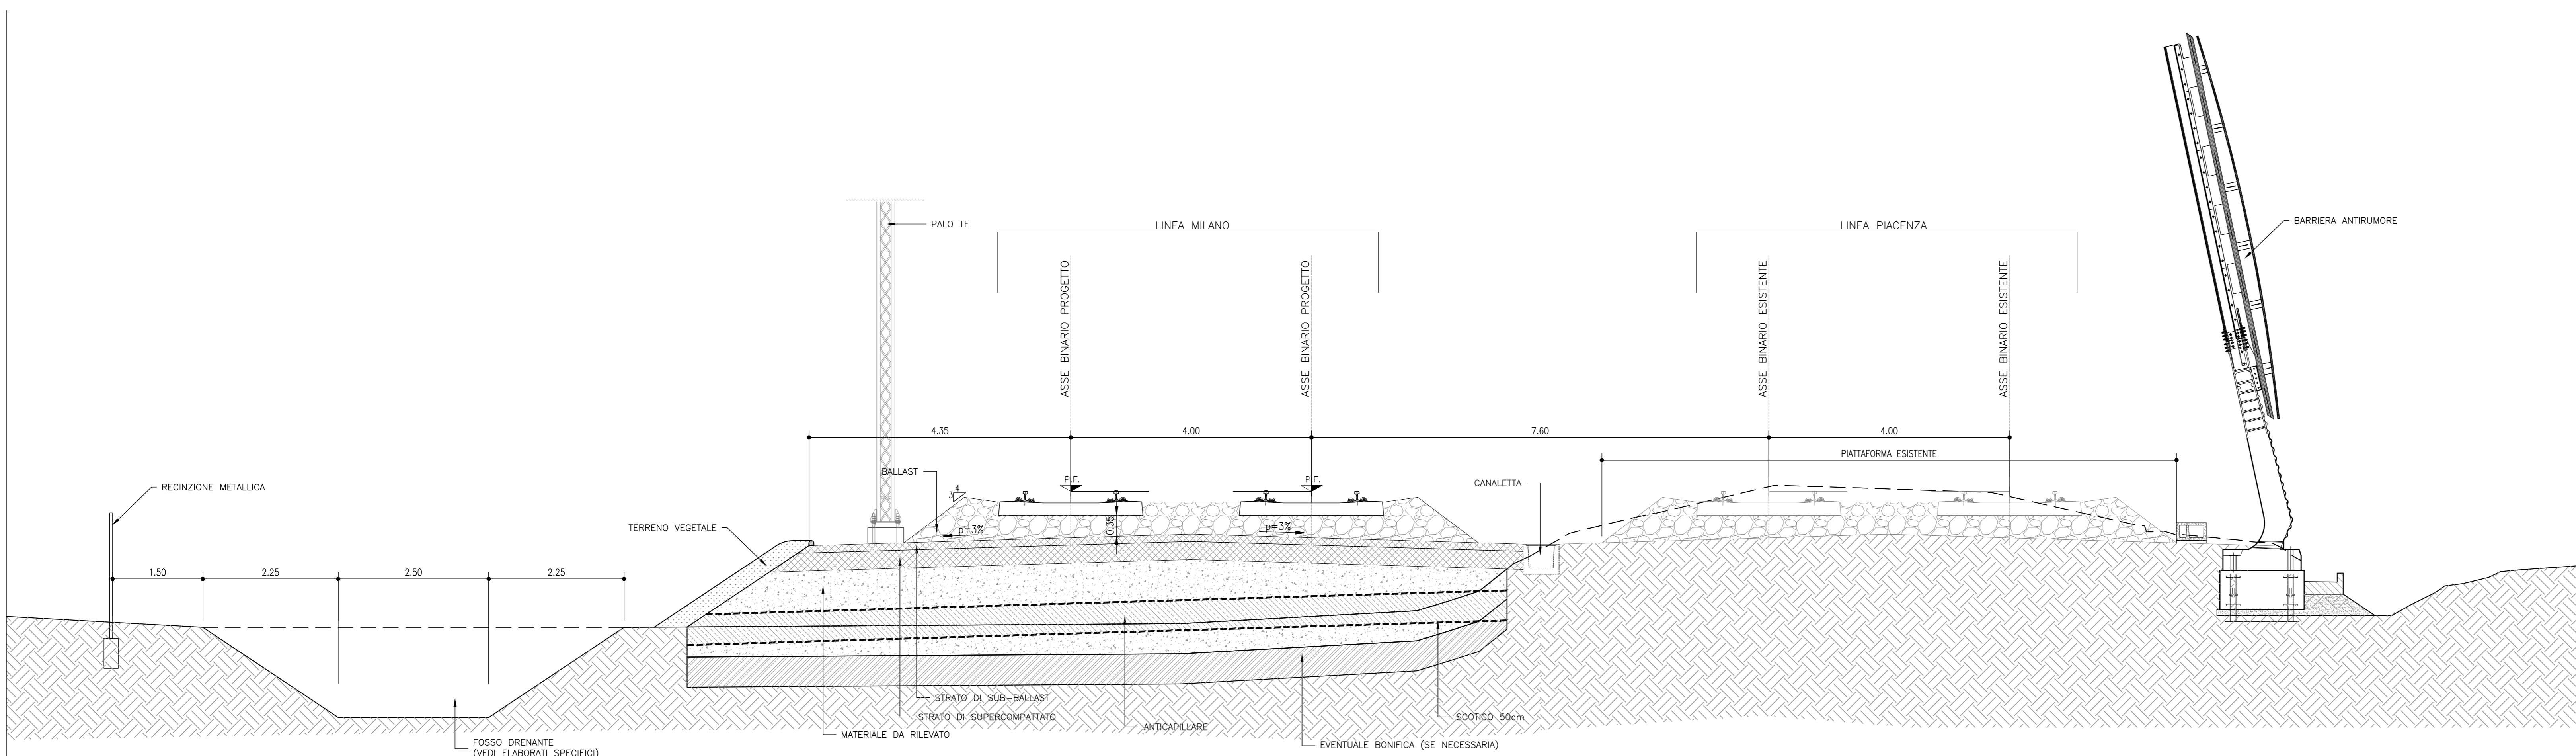

COMMITTENTE:
RFI
RETE FERROVIARIA ITALIANA
GRUPPO FERROVIE DELLO STATO ITALIANO

PROGETTAZIONE:
ITALFERR
GRUPPO FERROVIE DELLO STATO ITALIANO

CLP JFH2000020011

U.O. PROGETTAZIONE INTEGRATA NORD

PROGETTO DI FATTIBILITA' TECNICA ED ECONOMICA

VELOCIZZAZIONE DELLA LINEA MILANO GENOVA
QUADRUPPLICAMENTO TORTONA VOGHERA

CORPO STRADALE FERROVIARIO

Sezioni tipo ferroviarie Tav. 1/3

SCALA:
1:50

Rev.	Descrizione	Redatto	Data	Verificato	Data	Approvato	Data	Autorezzato Data
A	Emissione esecutiva	F. Evesi	Settembre 2011	A. Pagnoni	Settembre 2011	M. Bignardi	Settembre 2011	A. Parigi Settembre 2011

File: IQ0101R26WBCS0000001A n. Etab.: