



SEZIONE TIPO IN RILEVATO ED OPERA DI SCAVALCO - INTERASSE ESISTENTE/PROGETTO = 8.60m
SCALA 1:50

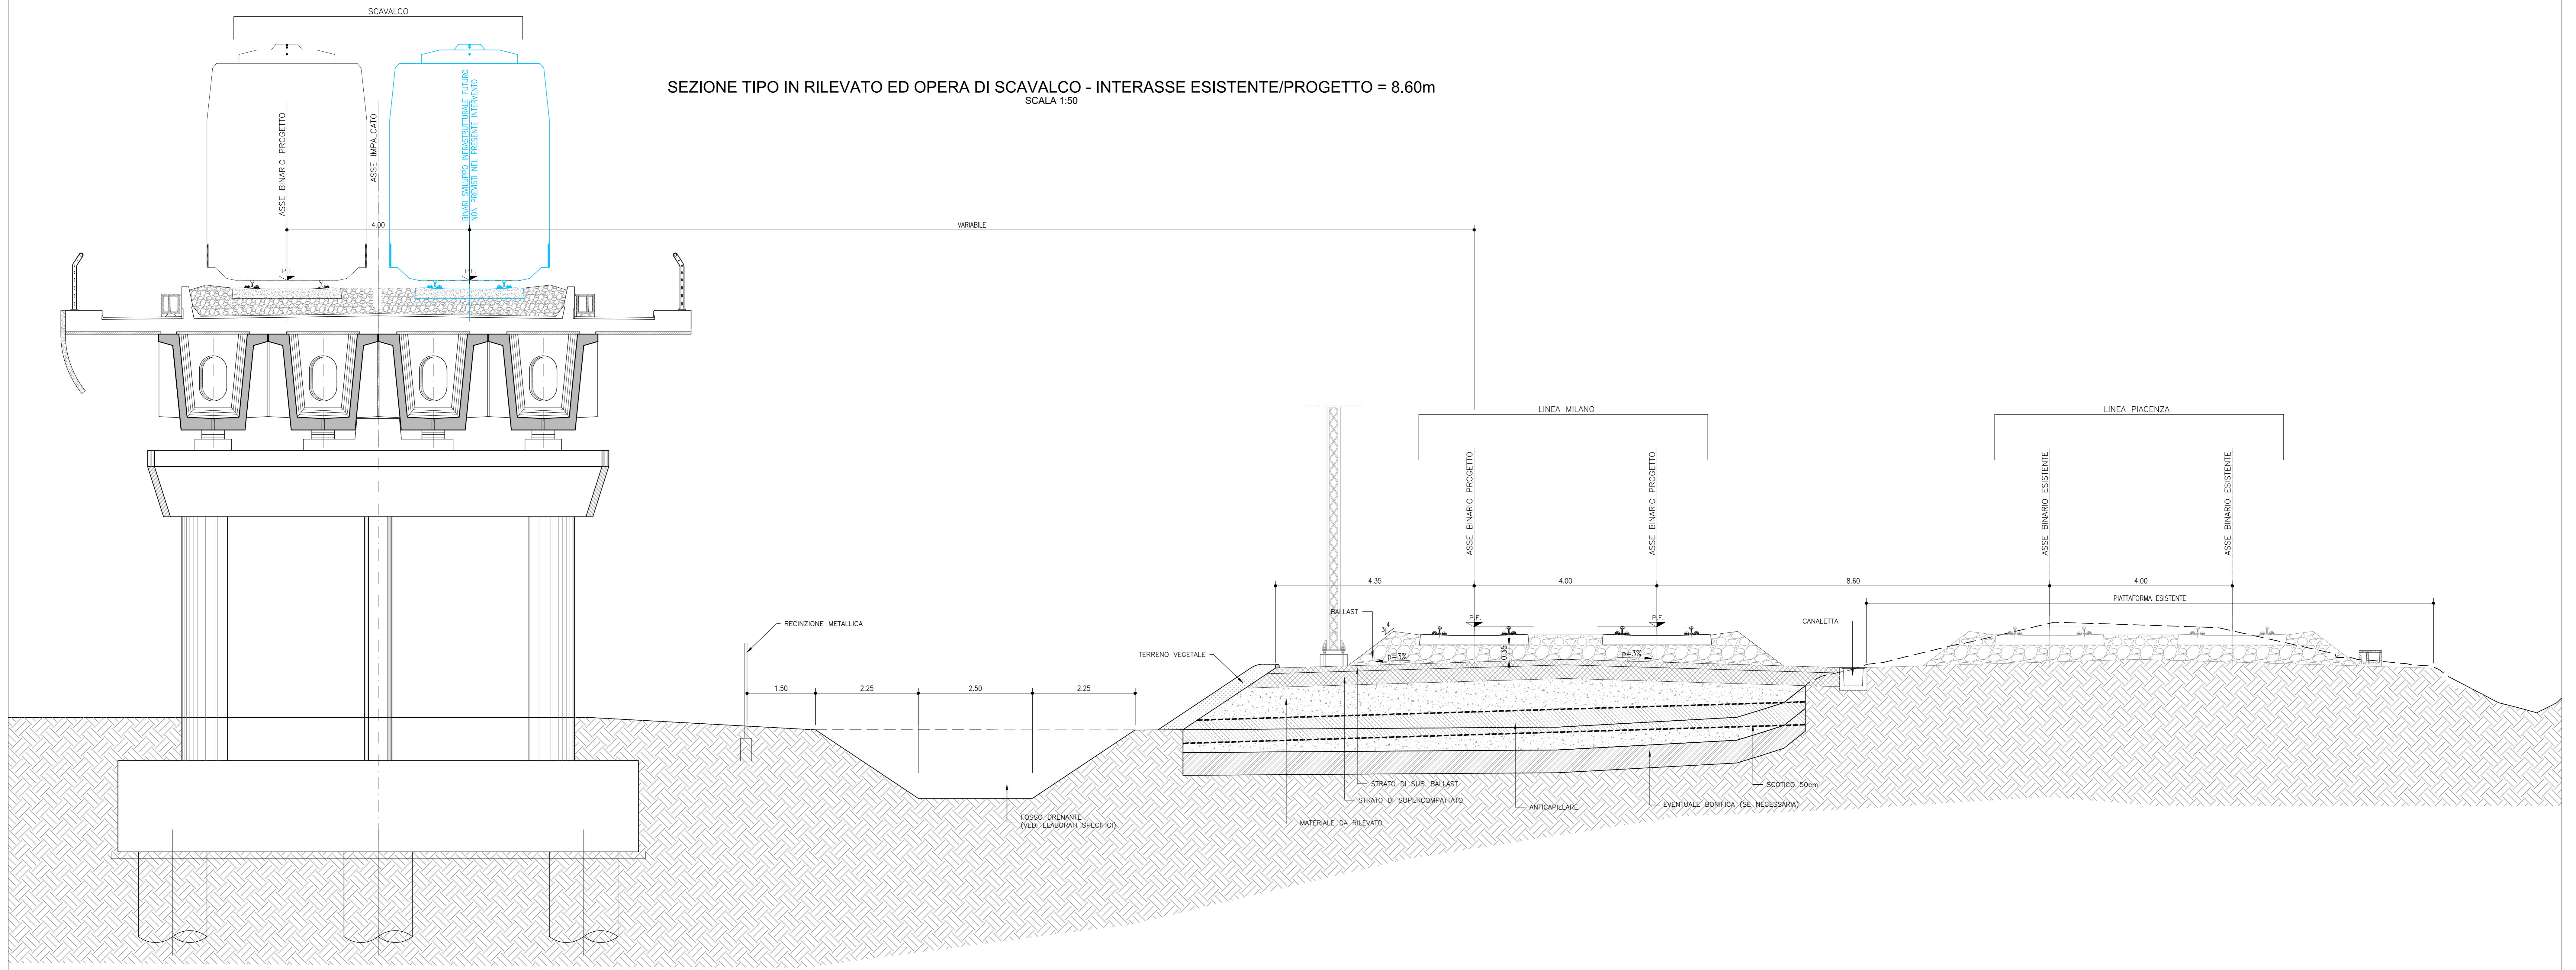

SEZIONE TIPO IN RILEVATO CON MURO INTERLINEA - INTERASSE ESISTENTE/PROGETTO = 8.60m
SCALA 1:50

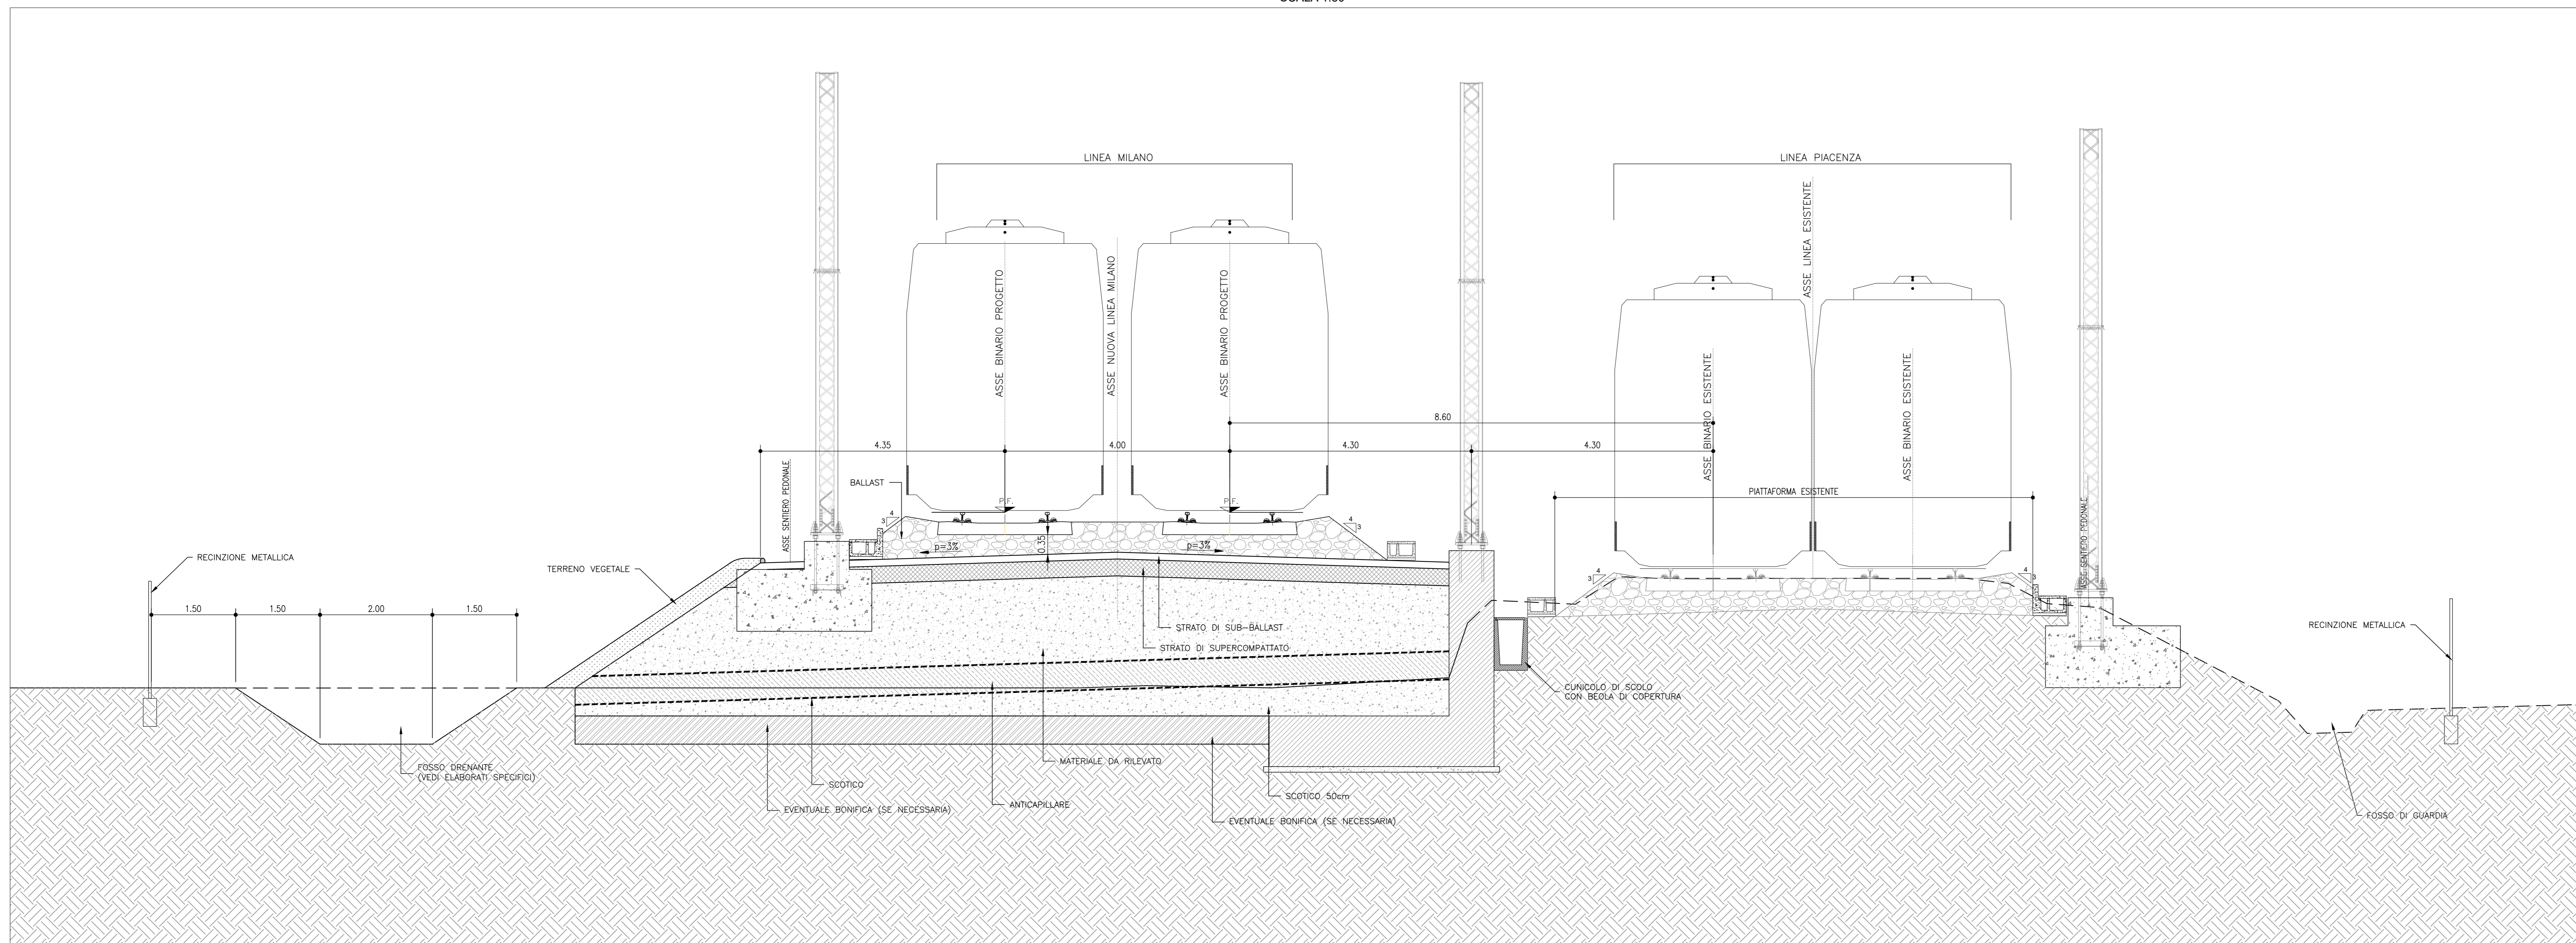

COMMITTENTE: 
 PROGETTAZIONE: 
 CUP J71H200020011

U.O. PROGETTAZIONE INTEGRATA NORD
PROGETTO DI FATTIBILITA' TECNICA ED ECONOMICA
VELOCIZZAZIONE DELLA LINEA MILANO GENOVA
QUADRUPPLICAMENTO TORTONA VOGHERA

CORPO STRADALE FERROVIARIO
 Sezioni tipo ferroviarie Tav. 2/3

SCALA: 1:50

COMMESSA LOTTO FASE ENTE TIPO DOC. OPERA/DISCIPLINA PROGR. REV.
 I0101 01 R 26 WB CS0000 002 A

Rev.	Descrizione	Redatto	Data	Verificato	Data	Approvato	Data	Autorizzato Data
A	Emissione esecutiva	F. Eusei	Settembre 2011	A. Pavesi	Settembre 2011	M. Spigolon	Settembre 2011	A. Parigi Settembre 2011

File: I0101R26WB0000002A n. Etab.: