




SEZIONE TIPO IN RILEVATO ED OPERA DI SCAVALCO - INTERASSE ESISTENTE/SCAVALCO = 10.00m
SCALA 1:100

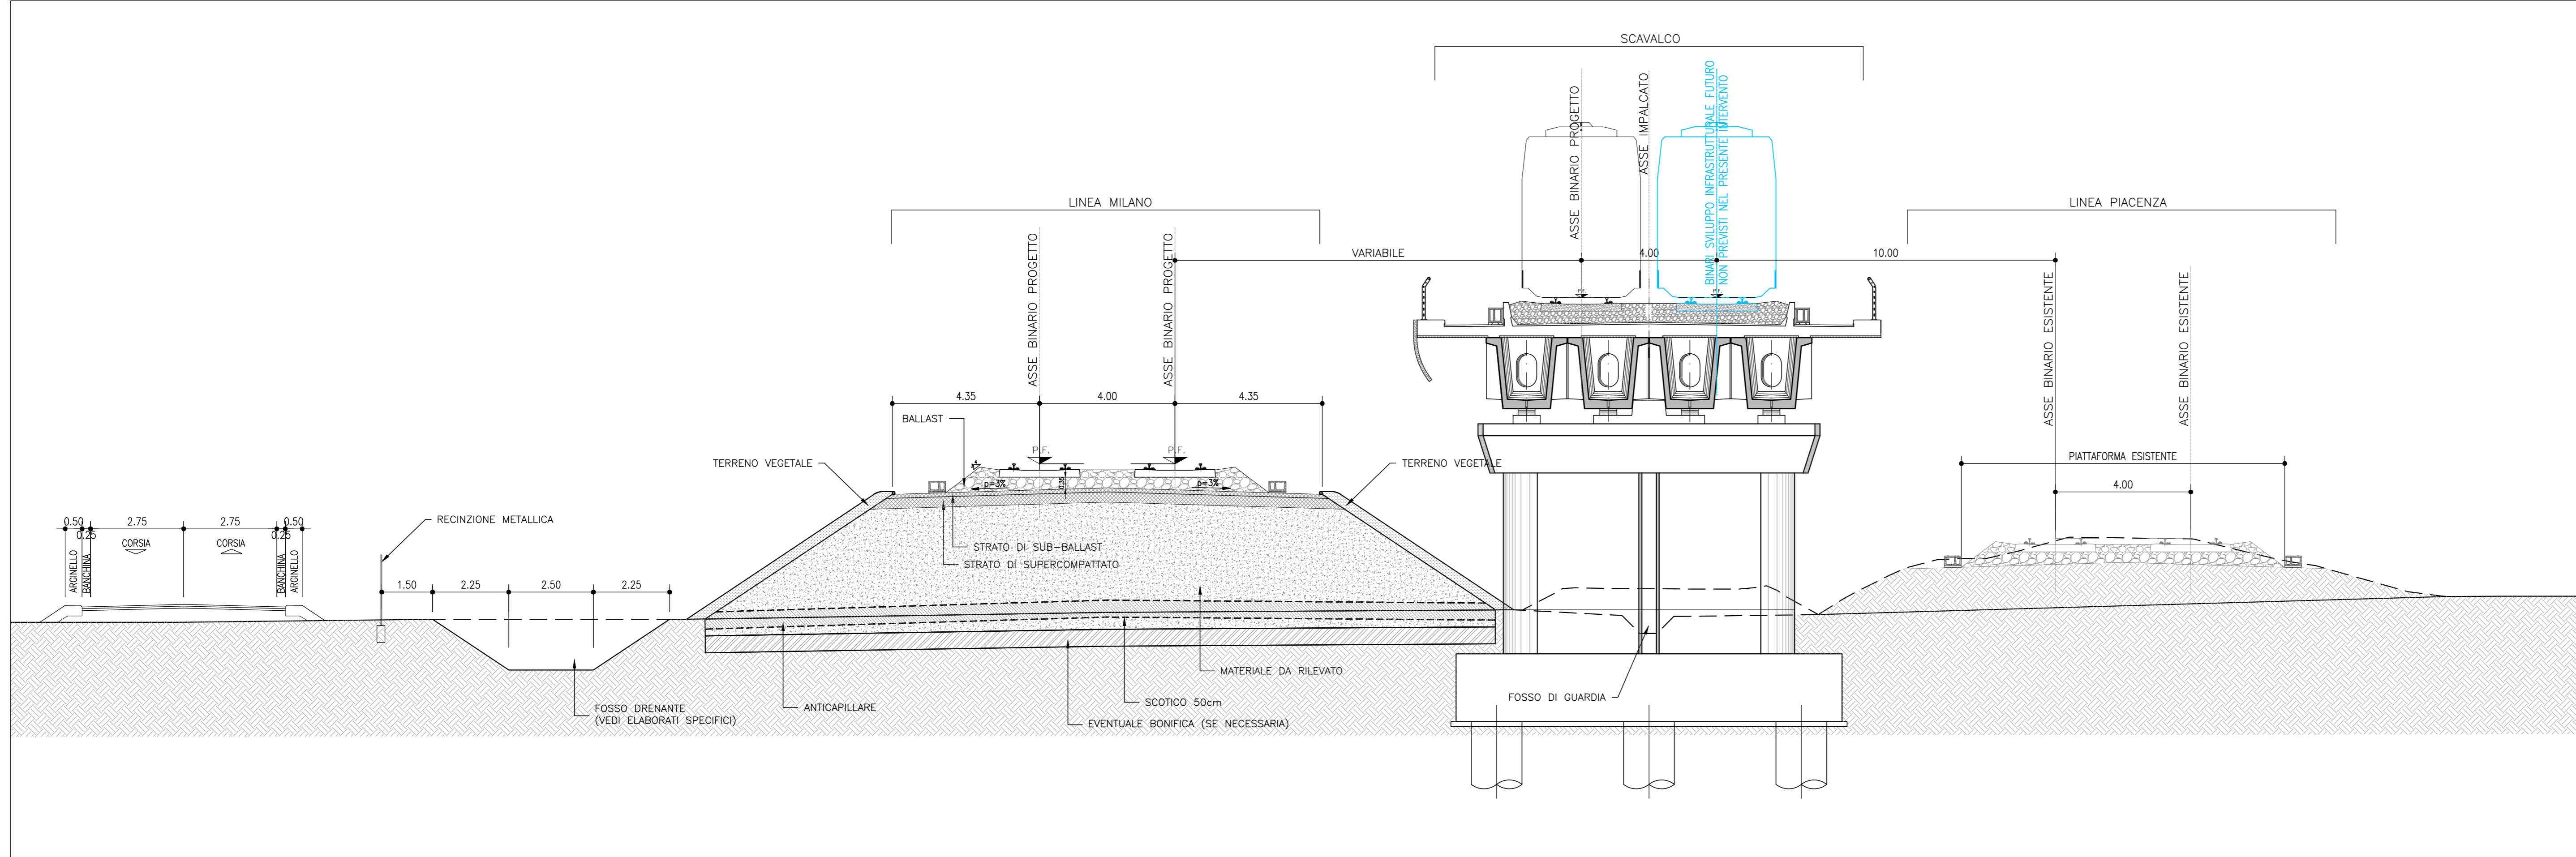

SEZIONE TIPO RIDOTTA - INTERASSE PROGETTO/MURO RECINZIONE = 3.85m
SCALA 1:50

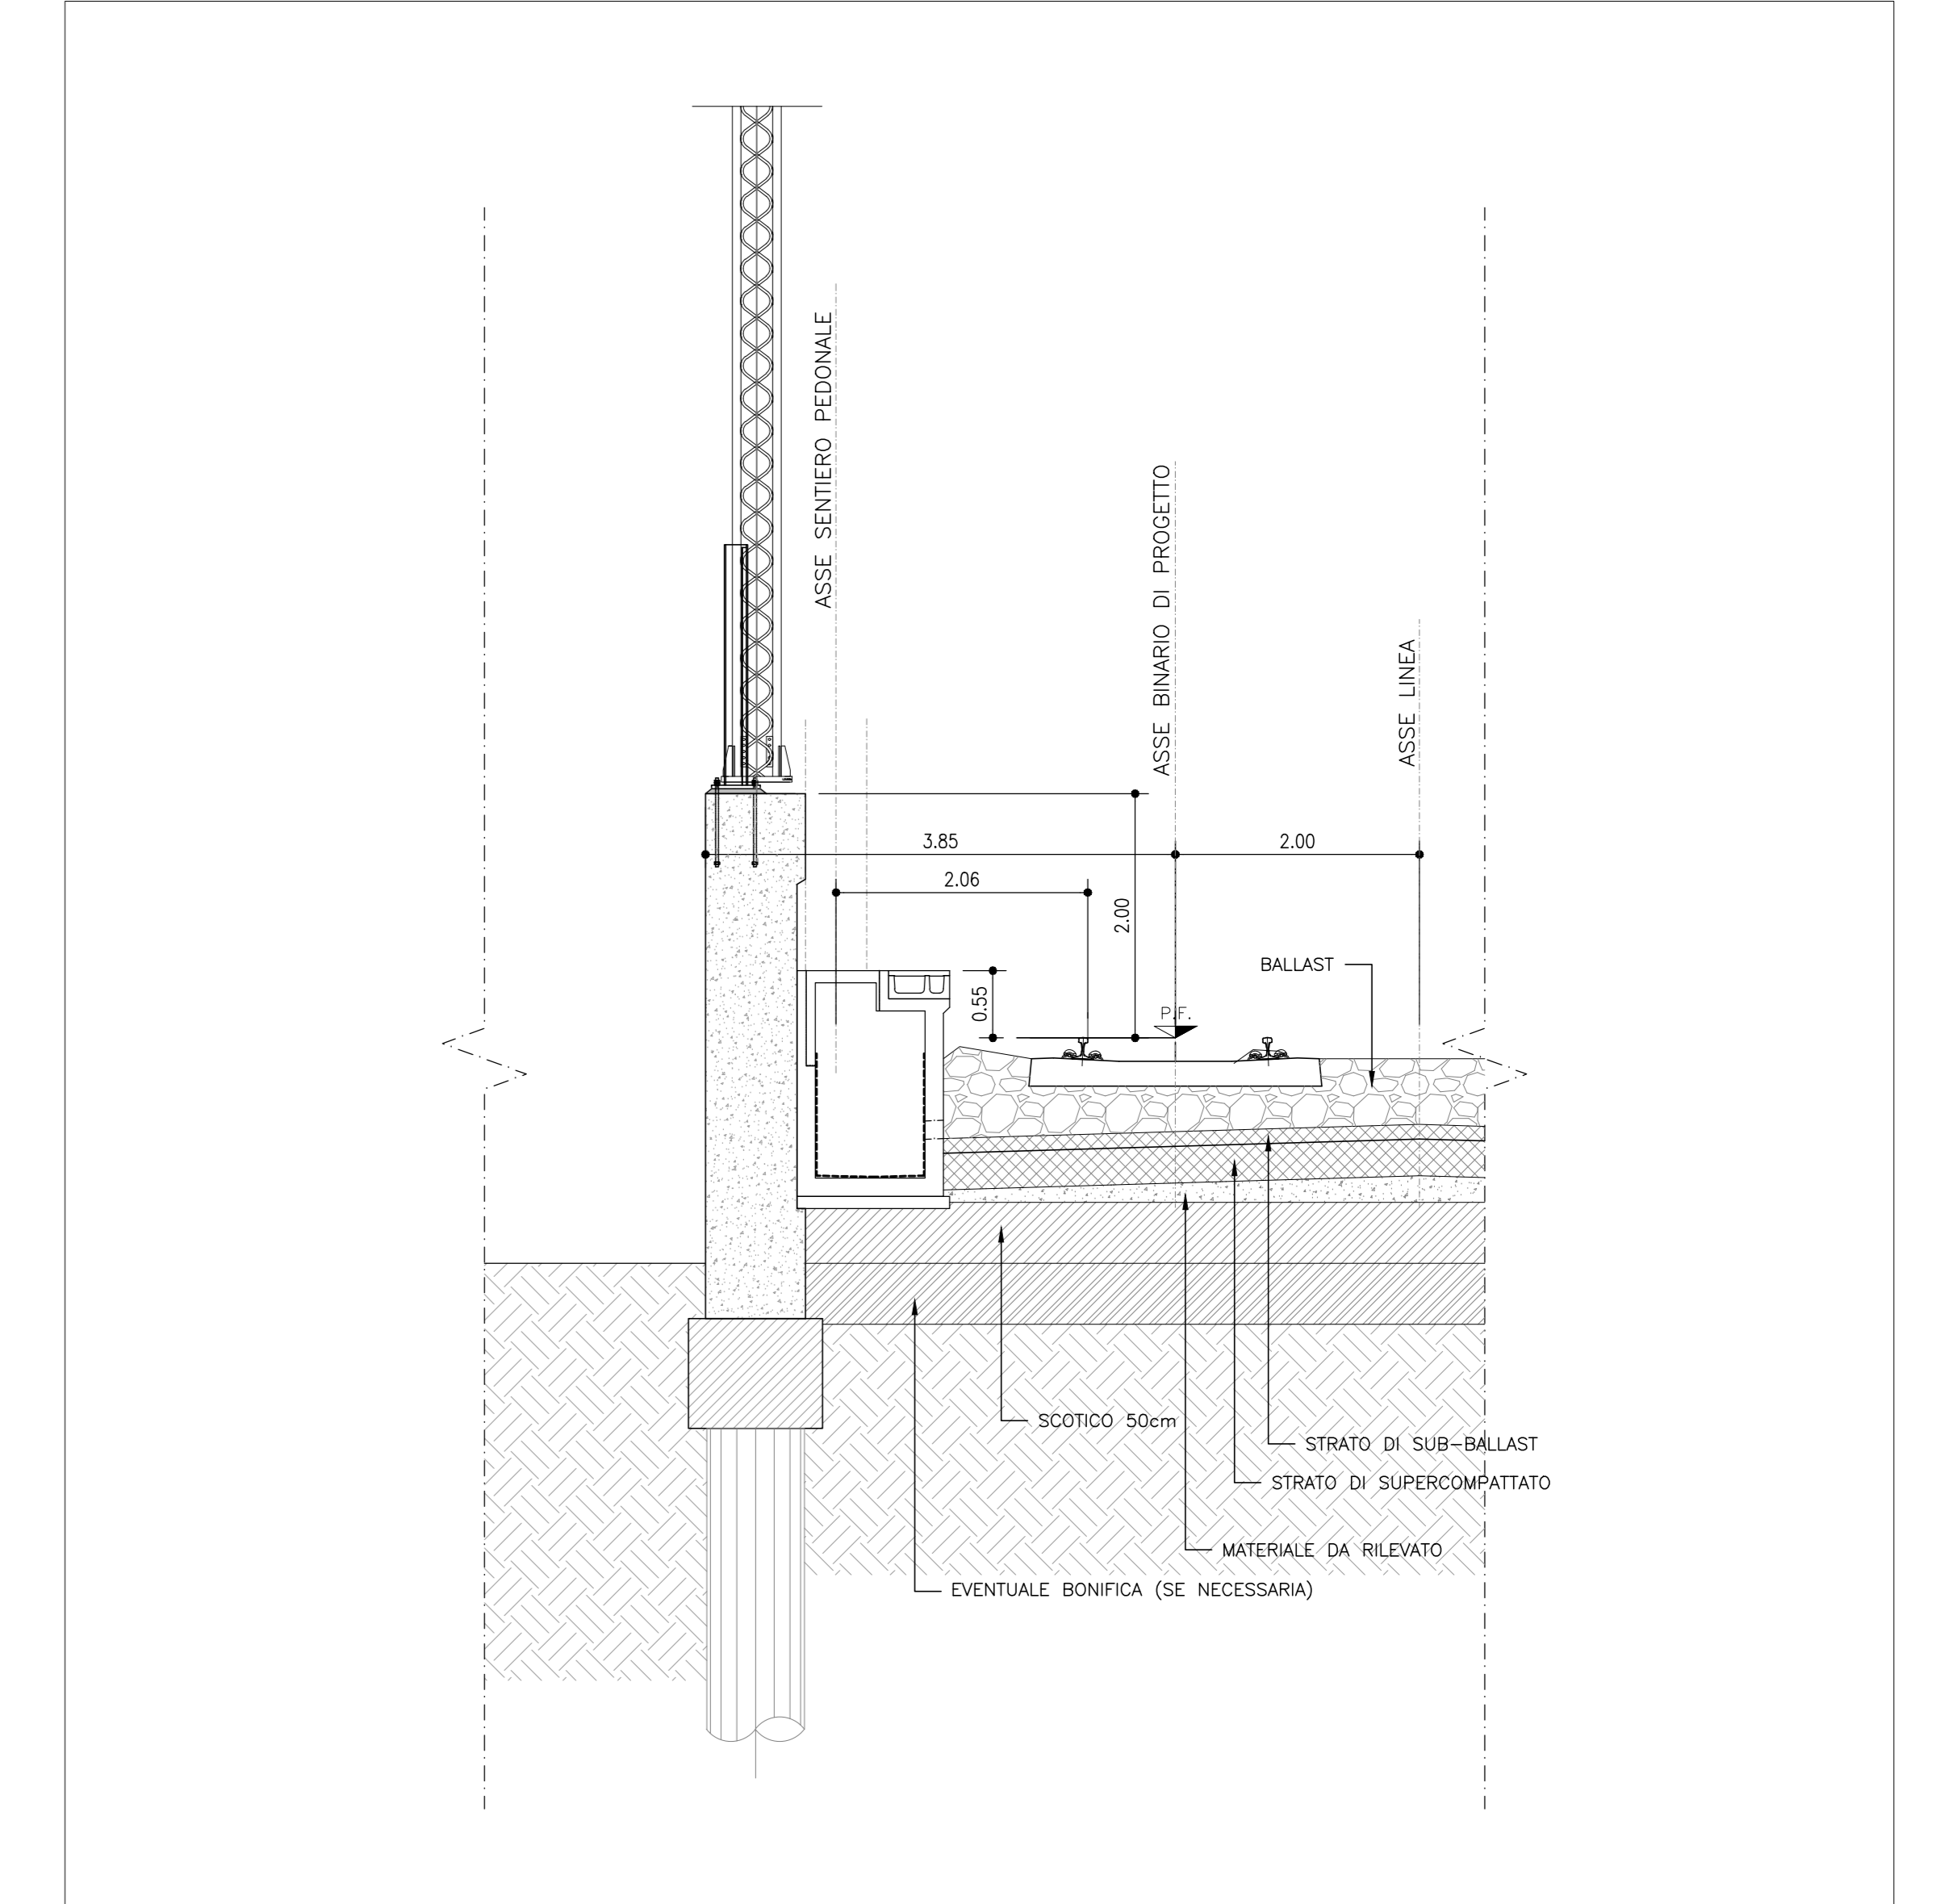

SEZIONE TIPO IN RILEVATO
SCALA 1:100

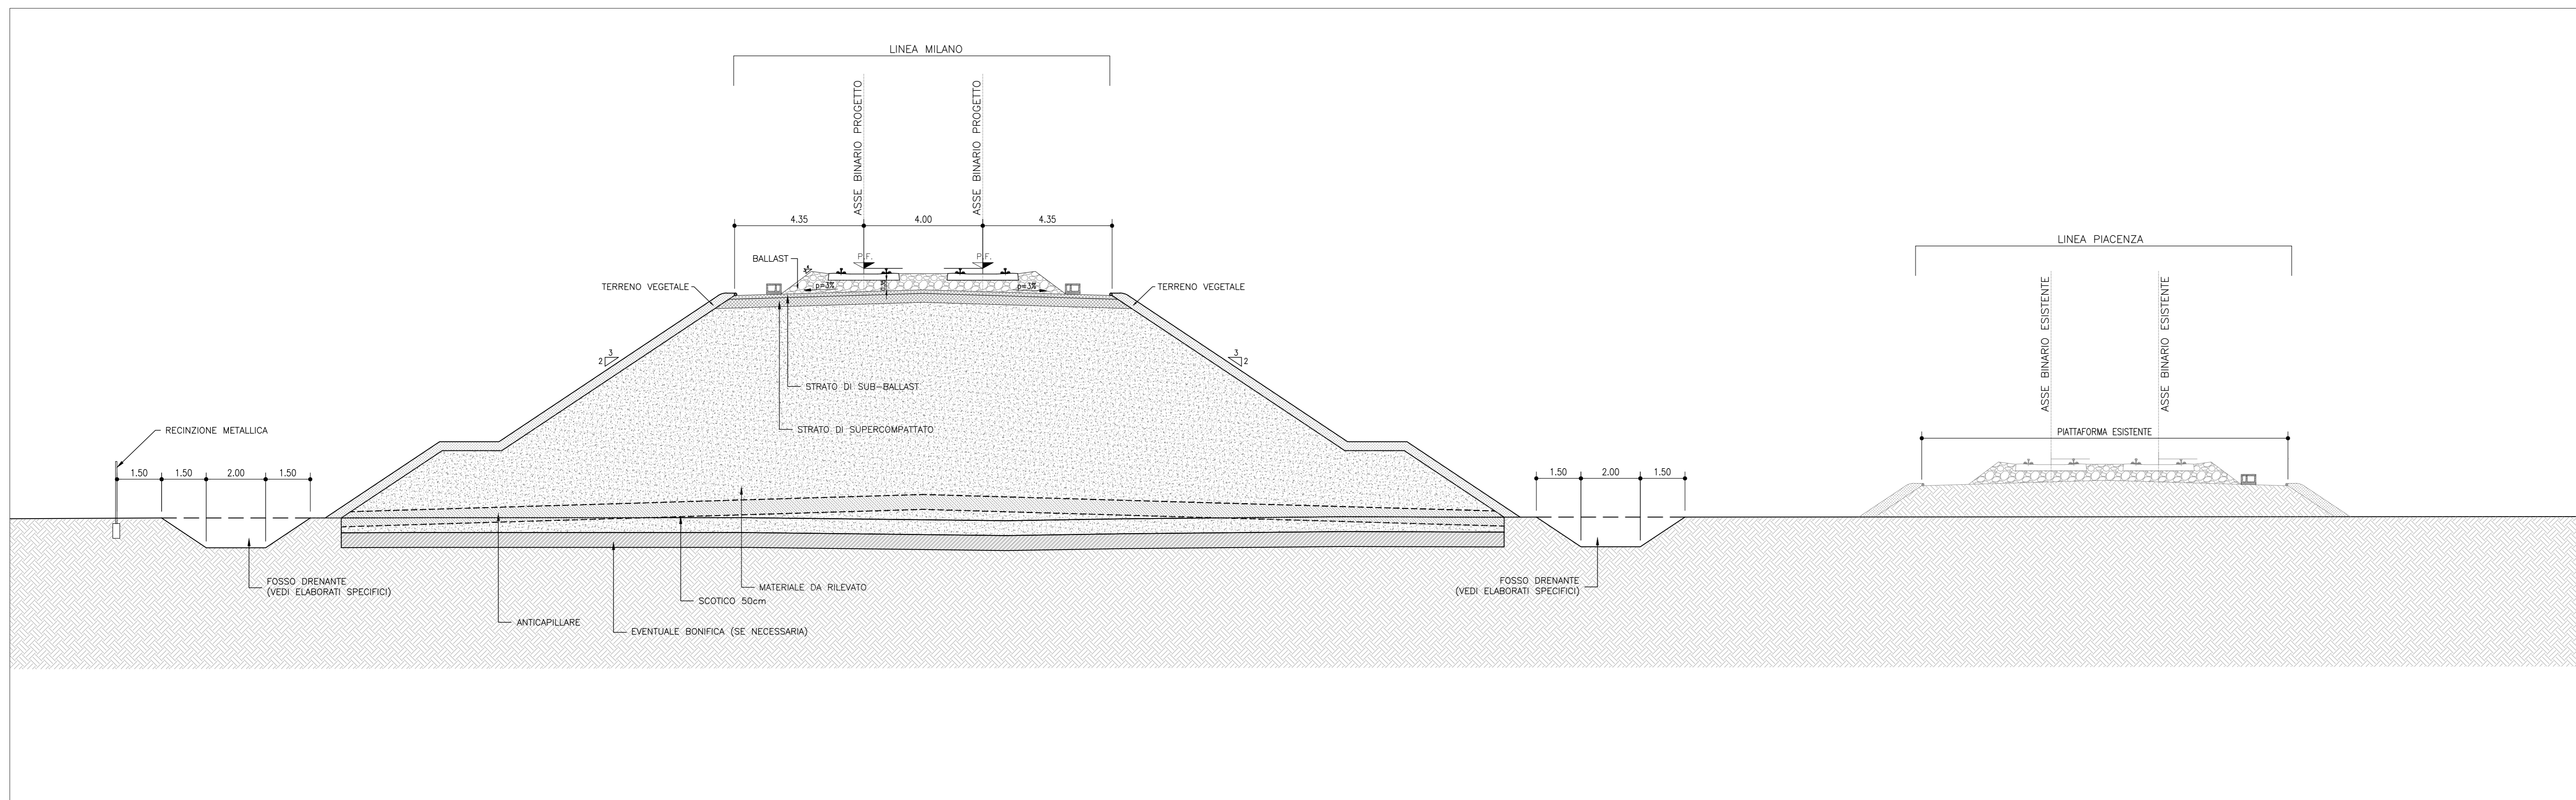

COMMITTENTE: **RFI** RETE FERROVIARIA ITALIANA GRUPPO FERROVIE DELLO STATO ITALIANE

PROGETTAZIONE: **ITALFERR** GRUPPO FERROVIE DELLO STATO ITALIANE

CLP JFH2000020011

U.O. PROGETTAZIONE INTEGRATA NORD

PROGETTO DI FATTIBILITA' TECNICA ED ECONOMICA

VELOCIZZAZIONE DELLA LINEA MILANO GENOVA

QUADRUPPLICAMENTO TORTONA VOGHERA

CORPO STRADALE FERROVIARIO

Sezioni tipo ferroviarie Tav. 3/3

SCALA: 1:100

COMMESSA LOTTO FASE ENTE TIPO DOC. OPERA/DISCIPLINA PROGR. REV.

I Q 0 1 0 1 R 2 6 W B C S 0 0 0 0 0 0 3 B

Rev.	Descrizione	Redatto	Data	Verificato	Data	Approvato	Data	Autorizzato Data
A	Emissione esecutiva	F. Eusebi	Settembre 2021	A. Parnischi	Settembre 2021	M. Sestini	Settembre 2021	F. Agosti Marzo 2024
B	Rev. recepimento osservazioni D. P.	C.D. Napolitano	Marzo 2024	C.D. Napolitano	Marzo 2024	L. Marzulli	Marzo 2024	IL QUOTIDIANO Cultura e Arte 14/03/2024 Foto: M. Sestini - RFI

File: IQ0101R26WBCS0000003B n. Etab.: