


PLANIMETRIA ANTE OPERAM
scala 1:500

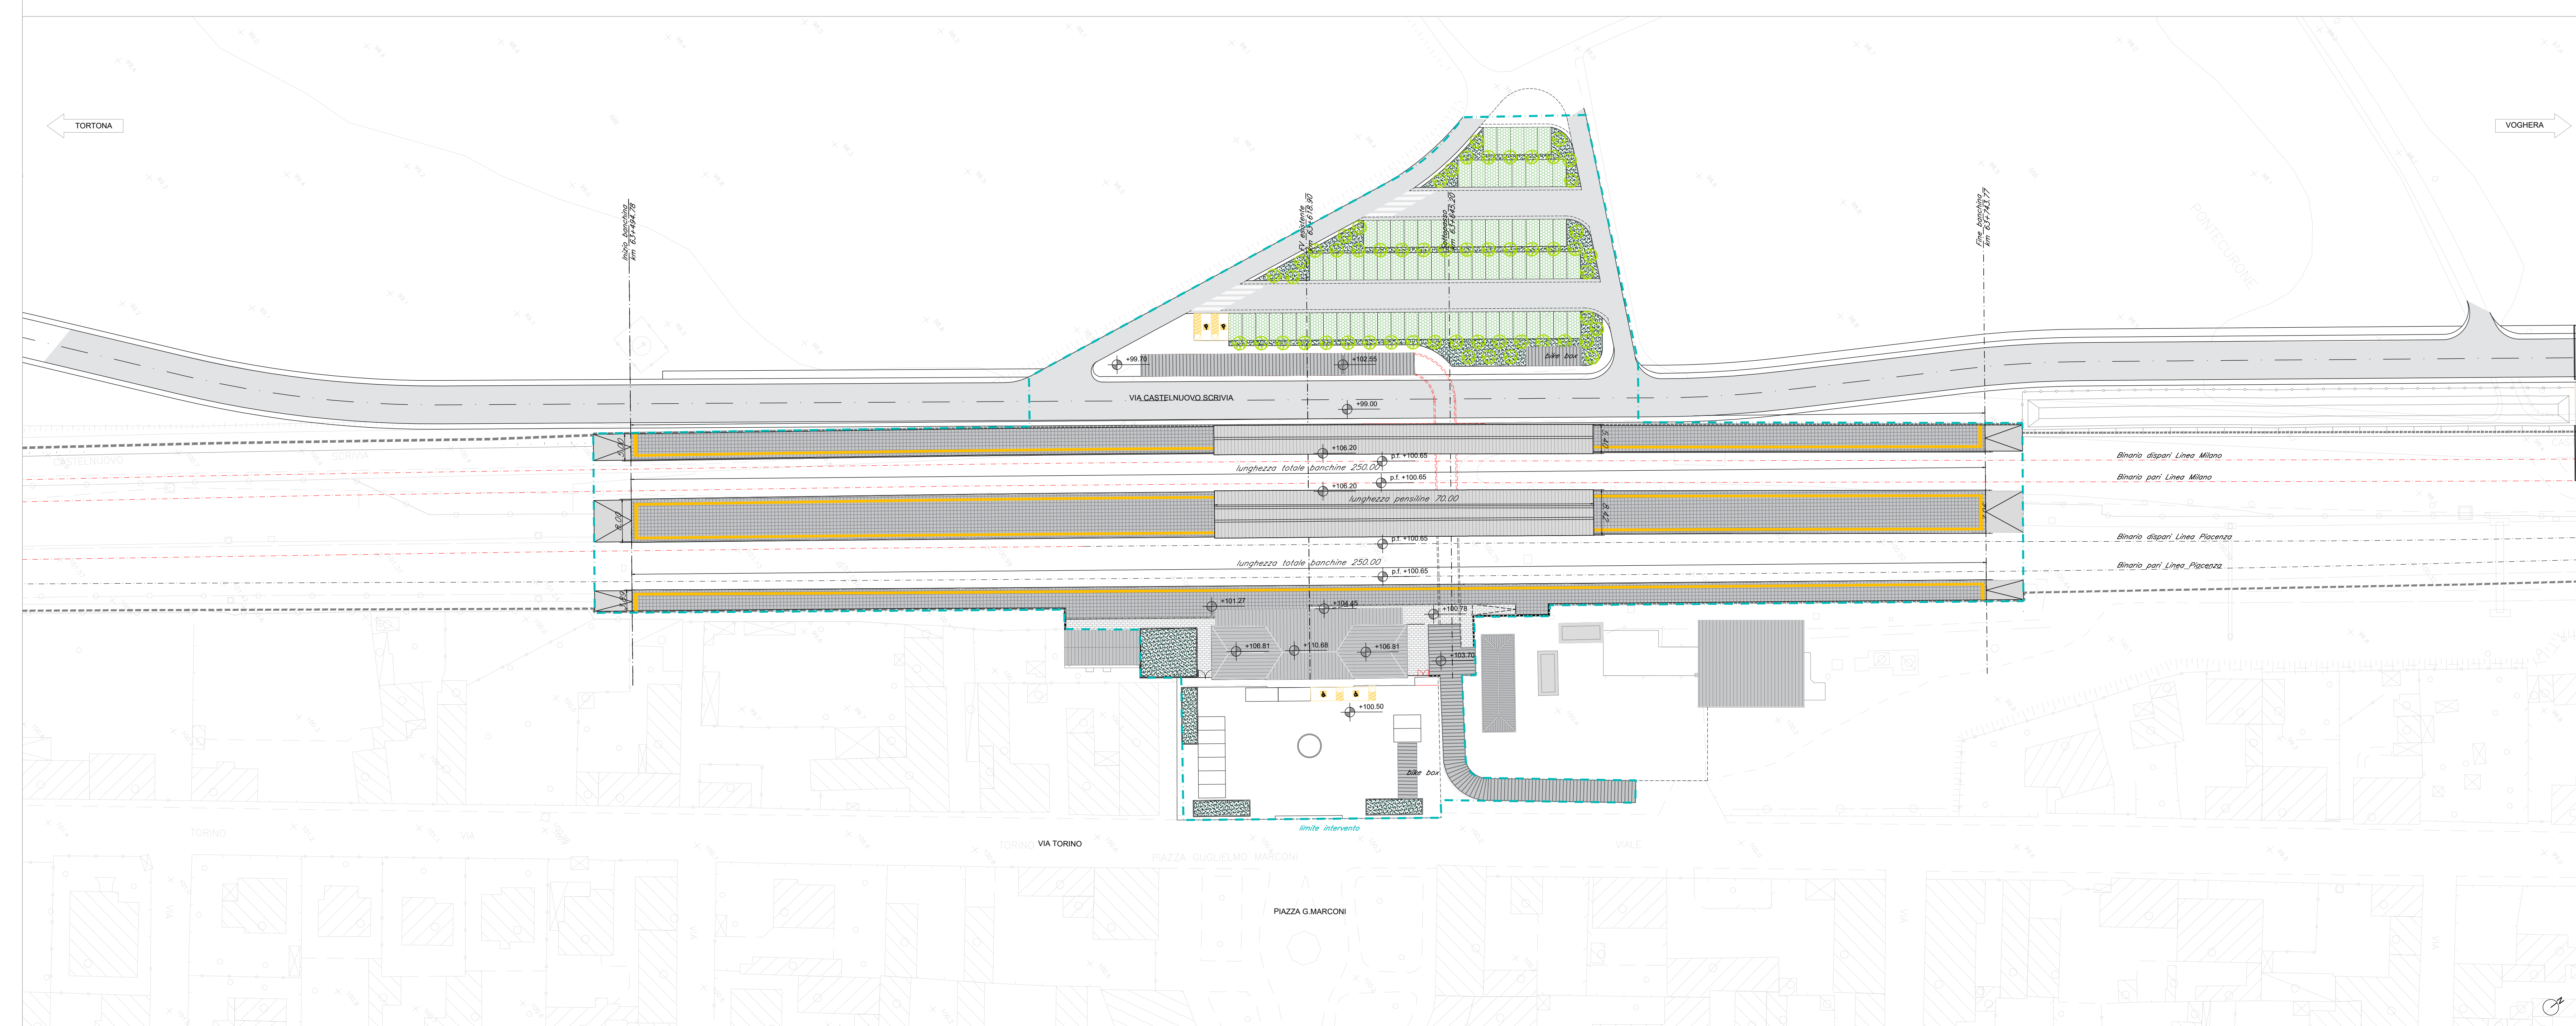

PLANIMETRIA POST OPERAM
scala 1:500

COMITENTE:  **RFI**
RETE FERROVIARIA ITALIANA
GRUPPO FERROVIE DELLO STATO ITALIANO

PROGETTAZIONE:  **ITALFERR**
GRUPPO FERROVIE DELLO STATO ITALIANO

CLUP J71H2000020011

U. O. ARCHITETTURA STAZIONI E TERRITORIO

PROGETTO FATTIBILITA' TECNICO ECONOMICA
VELOCIZZAZIONE DELLA LINEA MILANO GENOVA
QUADRUPPLICAMENTO TORTONA VOGHERA

FERMATA PONTECURONE

Planimetrie di inquadramento ante e post operam

SCALA:
1:500

COMMESSA	LOTTO	FASE	ENTE	TIPO DOC.	OPERADISCIPLINA	PROGR.	REV.
I	Q	01	01	R	44	P	8
F	V	0	2	0	0	0	1
A							

Rev.	Descrizione	Redatto	Data	Verificato	Data	Approvato	Data	Autorizzato	Data
A	Emissione definitiva	F. Rovero	Set. 2021	E. Ferrero	Set. 2021	M. Battaglin	Set. 2021	R. Marini	Set. 2021

File: 100101R44PBFO200001A

in. Elab.