TORTONA

VOGHERA

Percorso Privo di Ostacoli

76 stalli auto di cui 2PRM

VIA CASTELNUOVO SCRIVIA

Fs esistente
km 67+733.00

Fs esistente
km 67+747.27

barriera antirumore

Binario dispari Linea Milano

Binario pari Linea Milano

Binario dispari Linea Piacenza

Binario pari Linea Piacenza

ascensore panoramico
fpsr 2

ascensore panoramico
fpsr 1

+99.70

+99.10

+99.00

+101.85

+101.27

+100.50

+100.65

barriera antirumore 79.95

barriera antirumore 80.95

recinzione h2.50m

44.96

6.00

6.00

6.00

Biglietteria

Deposito bagagli

Deposito Trenord

Kiss&Ride

12 stalli auto di cui
2 PRM e 2 Kiss&Ride

bike box

accesso ciclopedonale al sottopasso

VIA TORINO

PIAZZA GUGLIELMO MARCONI

PIAZZA G.MARCONI

VIALE

PLANIMETRIA BANCHINE
scala 1:200

Parcheggio via Castelnuovo Scrivia

+99.70

p.7.5%

10.00

3.00

1.5%

+99.29

+98.42

PLANIMETRIA SOTTOPASSO
scala 1:200

LEGENDA DEI PERCORSI TATTILI CON LINGUAGGIO LVE

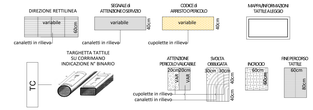

SCHEMA di PERCORSO TATTILE

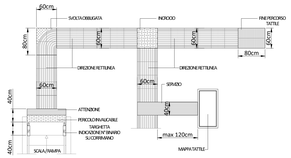

LEGENDA CODICI MAPPE TATTILI

MTP	Mappa Tattile a Parete	TTB	Targa Tattile di Binario	MTW	Mappa Tattile Bagno
MTL	Mappa Tattile su Leggio	TTA	Targa Tattile Ascensore	TC	Targhetta su corrimano

COMMITTENTE:

RFI RETE FERROVIARIA ITALIANA
GRUPPO FERROVIE DELLO STATO ITALIANE

PROGETTAZIONE:

ITALFERR
GRUPPO FERROVIE DELLO STATO ITALIANE

CUP J71H92000020011

U. O. ARCHITETTURA STAZIONI E TERRITORIO

PROGETTO FATTIBILITA' TECNICO ECONOMICA

VELOCIZZAZIONE DELLA LINEA MILANO GENOVA
QUADRUPLICAMENTO TORTONA VOGHERA

FERMATA PONTECURONE

Planimetrie di progetto quota banchina e sottopasso con percorsi di orientamento per disabili visivi e indicazione del PPO

SCALA:
1:200

COMMESSA	LOTTO	FASE	ENTE	TIPO DOC.	OPERA/DISCIPLINA	PROGR.	REV.
I Q 0 1	0 1	R	4 4	P 9	F V 0 2 0 0	0 0 2	A

Rev.	Descrizione	Redatto	Data	Verificato	Data	Approvato	Data	Autorizzato Data
A	Emissione definitiva	F.Pizzaro	Sett. 2021	E.Errera L.Marra	Sett. 2021	M.Berlingieri	Sett. 2021	R. Marino

File: I Q 0 1 0 1 R 4 4 P S F V 0 2 0 0 0 0 2 A

n. Elab.