



PLANIMETRIA  
SCALA 1:500

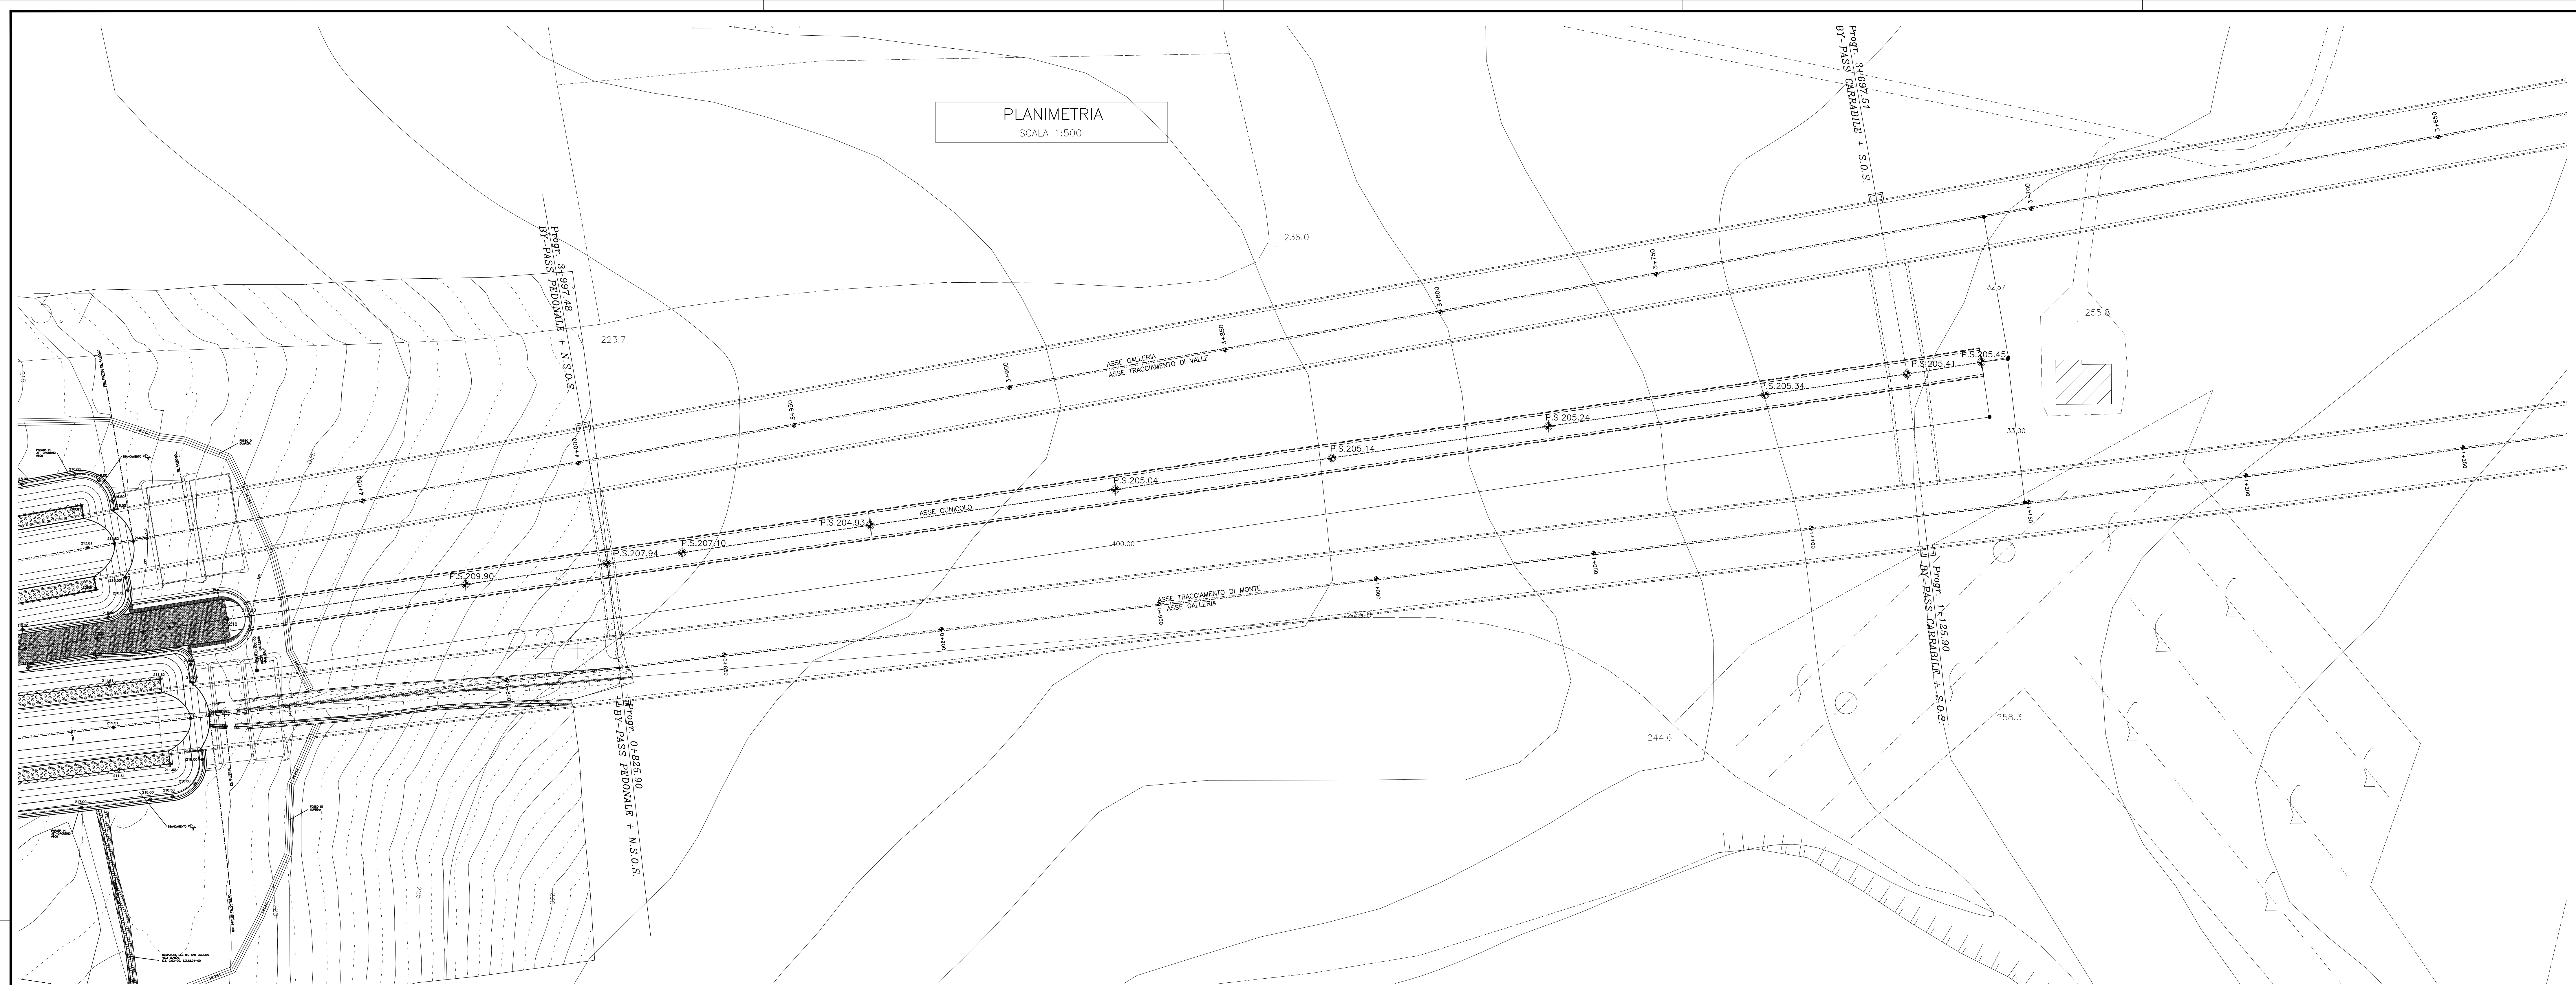

PROFILO LONGITUDINALE  
SCALA 1:500

ASSE CUNICOLO

LUNGHEZZA CUNICOLO  
L=400.00

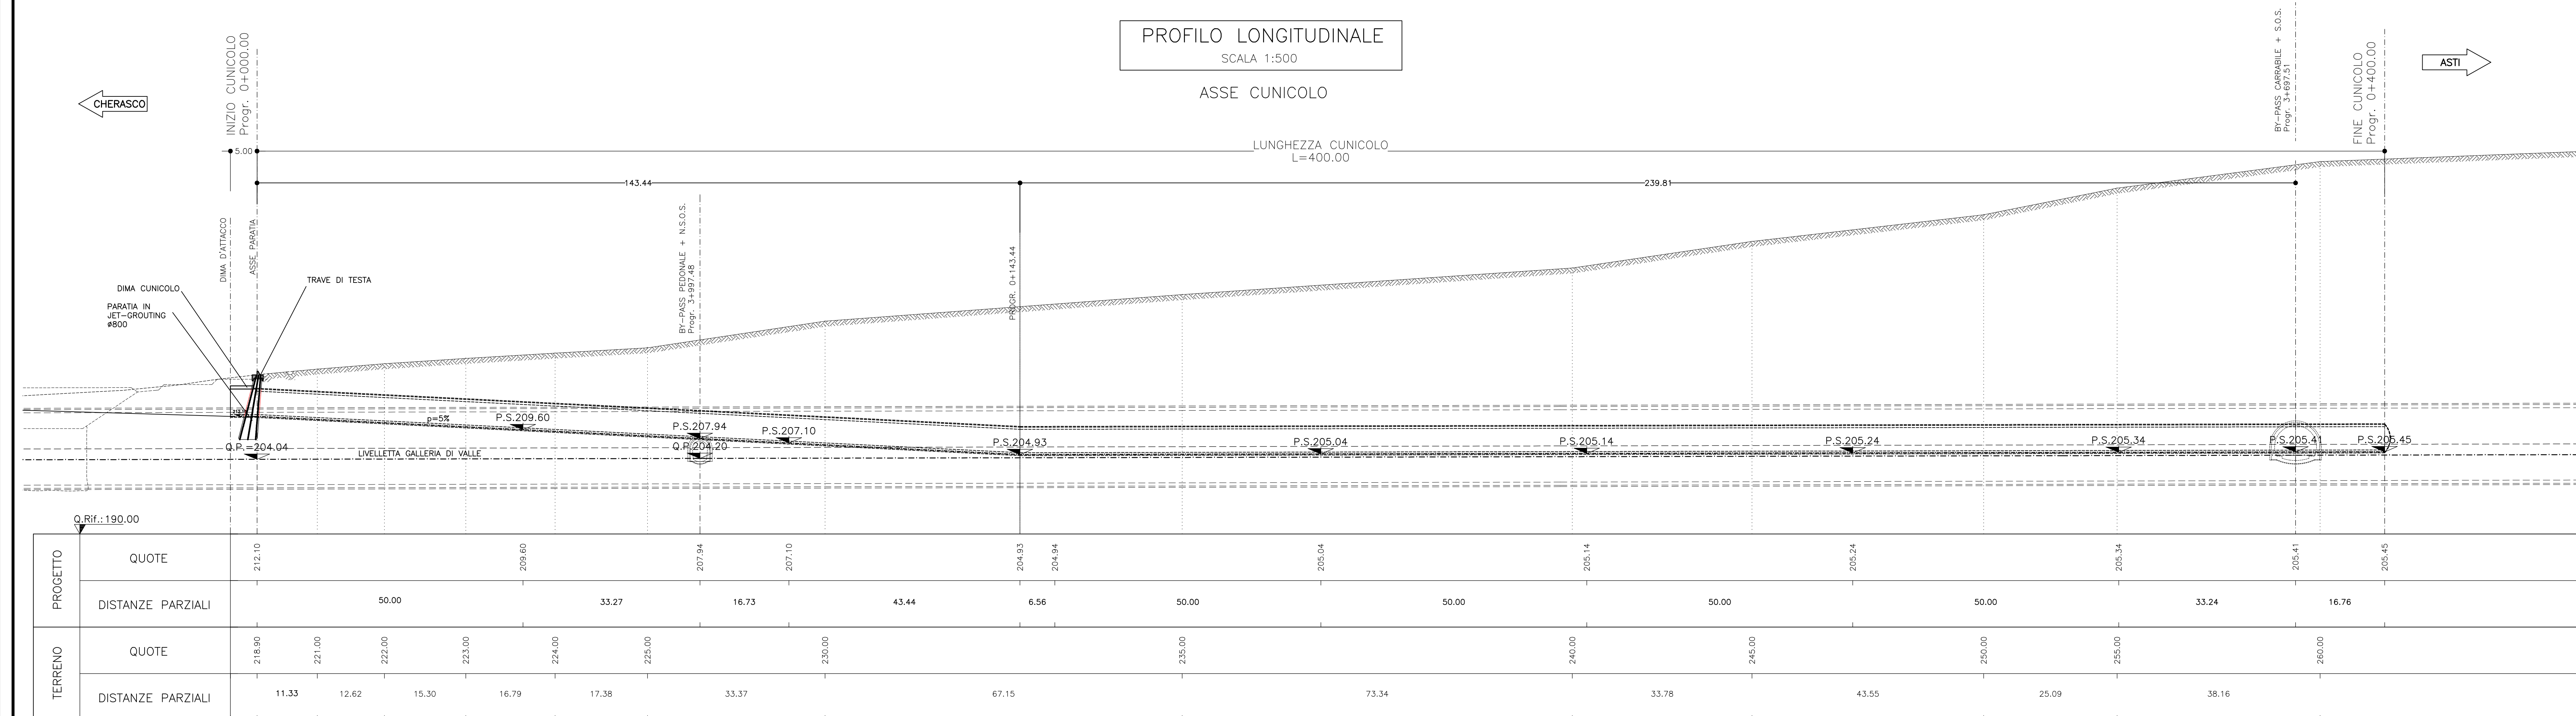

LEGENDA

- Q.P.	QUOTA PROGETTO IN ASSE GALLERIA
- P.S.	PIANO DI SCAVO
- Q.T.T.	QUOTA TESTA TRAVE

**AUTOSTRADA ASTI - CUNEO S.p.A.**

REGIONE PIEMONTE  
PROVINCIA DI ASTI PROVINCIA DI CUNEO

**COLLEGAMENTO AUTOSTRADALE  
ASTI - CUNEO**

TRONCO II A21 (ASTI EST) - A6 (MARENE)  
LOTTO 6 RODDI - DIGA ENEL

VERIFICA DI ASSOGGETTABILITA' EX ART. 20 D.LGS. 152/06  
STRALCO DEL PROGETTO ESECUTIVO  
OPERE D'ARTE IN SEDE

GALLERIA DI VERDUNO  
CUNICOLO IMBOCCO LATO CHERASCO  
PLANIMETRIA E PROFILO GENERALE

Approvato:	09	Marzo 2014	Decisione:	EMERSONE	Prodotto:	Ing. Ghislandi	Controllato:	Ing. Ghislandi	Approvato:	Ing. Ghislandi	Scala:	1:500
Approvato:	09	Marzo 2014	Decisione:	EMERSONE	Prodotto:	Ing. Ghislandi	Controllato:	Ing. Ghislandi	Approvato:	Ing. Ghislandi	Scala:	1:500

PROGETTISTA e RESP. INTEGRAZIONE PRESTAZIONI SPECIALISTICHE:  
Dot. Ing. Enrico Ghislandi  
Albo di Milano  
N° A. 10993

CONFERMA SPECIALIZZATA  
RSC S.p.A.  
INGEGNERIA E ARCHITETTURA

CONCESSIONARIA:  
AUTOSTRADA ASTI - CUNEO S.p.A.