


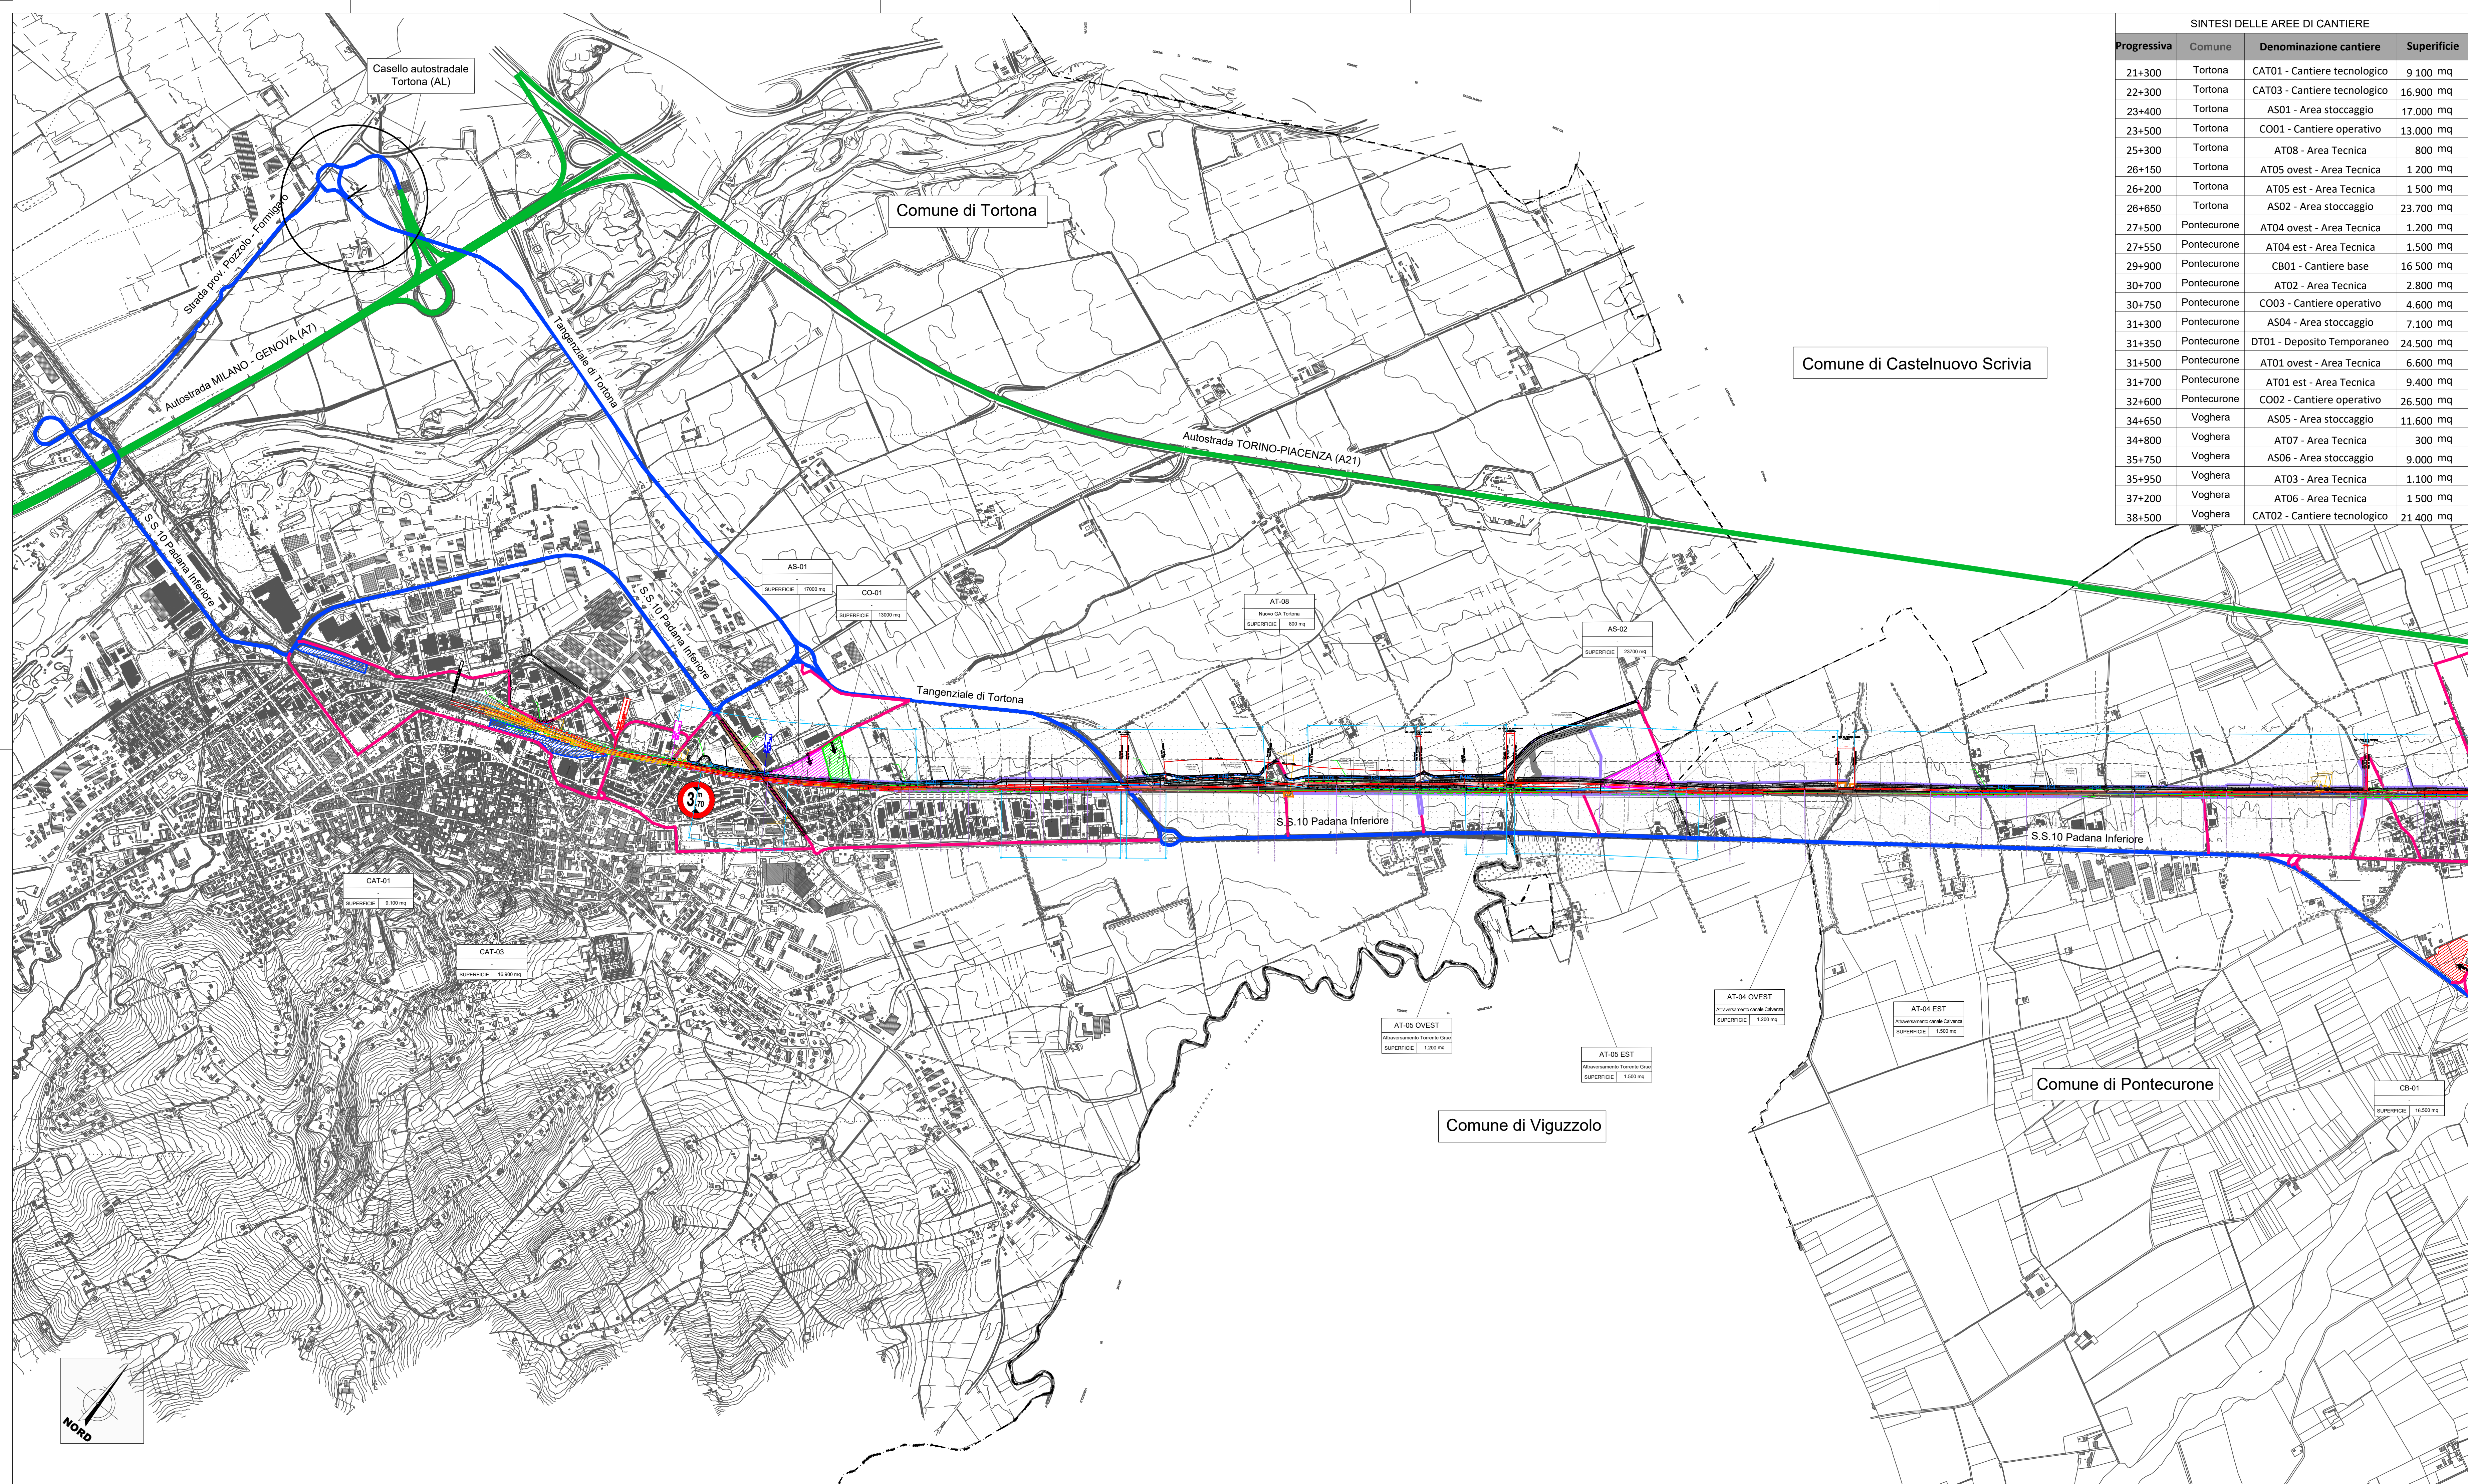

SINTESI DELLE AREE DI CANTIERE			
Progressiva	Comune	Denominazione cantiere	Superficie
21+300	Tortona	CAT01 - Cantiere tecnologico	9 100 mq
22+300	Tortona	CAT03 - Cantiere tecnologico	16.900 mq
23+400	Tortona	AS01 - Area stoccaggio	17.000 mq
23+500	Tortona	CO01 - Cantiere operativo	13.000 mq
25+300	Tortona	AT08 - Area Tecnica	800 mq
26+150	Tortona	AT05 ovest - Area Tecnica	1 200 mq
26+200	Tortona	AT05 est - Area Tecnica	1 500 mq
26+650	Tortona	AS02 - Area stoccaggio	23.700 mq
27+500	Pontecurone	AT04 ovest - Area Tecnica	1.200 mq
27+550	Pontecurone	AT04 est - Area Tecnica	1.500 mq
29+900	Pontecurone	CB01 - Cantiere base	16 500 mq
30+700	Pontecurone	AT02 - Area Tecnica	2.800 mq
30+750	Pontecurone	CO03 - Cantiere operativo	4.600 mq
31+300	Pontecurone	AS04 - Area stoccaggio	7.100 mq
31+350	Pontecurone	DT01 - Deposito Temporaneo	24.500 mq
31+500	Pontecurone	AT01 ovest - Area Tecnica	6.600 mq
31+700	Pontecurone	AT01 est - Area Tecnica	9.400 mq
32+600	Pontecurone	CO02 - Cantiere operativo	26.500 mq
34+650	Voghera	AS05 - Area stoccaggio	11.600 mq
34+800	Voghera	AT07 - Area Tecnica	300 mq
35+750	Voghera	AS06 - Area stoccaggio	9.000 mq
35+950	Voghera	AT03 - Area Tecnica	1.100 mq
37+200	Voghera	AT06 - Area Tecnica	1 500 mq
38+500	Voghera	CAT02 - Cantiere tecnologico	21 400 mq

LINEA FERROVIARIA DI PROGETTO

LINEA FERROVIARIA ESISTENTE

AREE DI CANTIERE

CB - CANTIERE BASE

CO - CANTIERE OPERATIVO

AT - AREA TECNICA

AS - AREA DI STOCCAGGIO

DT - DEPOSITO TEMPORANEO

CAT - CANTIERE TECNOLOGICO

AREA DI LAVORO

VIABILITÀ IMPIEGATA DAI MEZZI DI CANTIERE

VIABILITÀ PRIMARIA (AUTOSTRADA)

VIABILITÀ PRINCIPALE

VIABILITÀ SECONDARIA

VIABILITÀ LOCALE

PISTA DI CANTIERE

ACCESSO AI CANTIERI

1/2

2/2

PIANTA CHIAVE

COMMITTENTE:

PROGETTAZIONE:

CUP: J71H9200020011

DIREZIONE INGEGNERIA DELLE COSTRUZIONI

S.O. CANTIERIZZAZIONE, INTERFERENZE E PROGRAMMA LAVORI

PROGETTO DI FATTIBILITA' TECNICO-ECONOMICA

VELOCIZZAZIONE DELLA LINEA MILANO - GENOVA

QUADRUPPLICAMENTO TORTONA-VOGHERA

Planimetria di inquadramento della cantierizzazione

Tav. 1 di 2

SCALA:

1:10.000

COMMESSA

LOTTO

FASE

ENTE

TIPO DOC.

OPERA/DISCIPLINA

PROGR.

REV.

IQ01

01

R

53

P4

CA0000

001

C

Rev.	Descrizione	Redatto	Data	Verificato	Data	Approvato	Data	Autorizzato	Data
A	Emissione esecutiva	S. Ciani	Settembre 2021	M. Cocchi	Settembre 2021	M. Bartolotti	Settembre 2021	S. Tognoli	Settembre 2021
B	Ritorno per la consegna richiesta RFI a CALLP	F. Eusepi	Dicembre 2023	M. Cocchi	Dicembre 2023	L. Martelli	Dicembre 2023		
C	Recupero osservazioni del CP	M. Cocchi	Marzo 2024	M. Cocchi	Marzo 2024		Marzo 2024		

ITALFERR S.p.A.

Gruppo Ferrovie dello Stato Italiane

File: IQ0101R53P4CA0000001C

n. Etob.: