



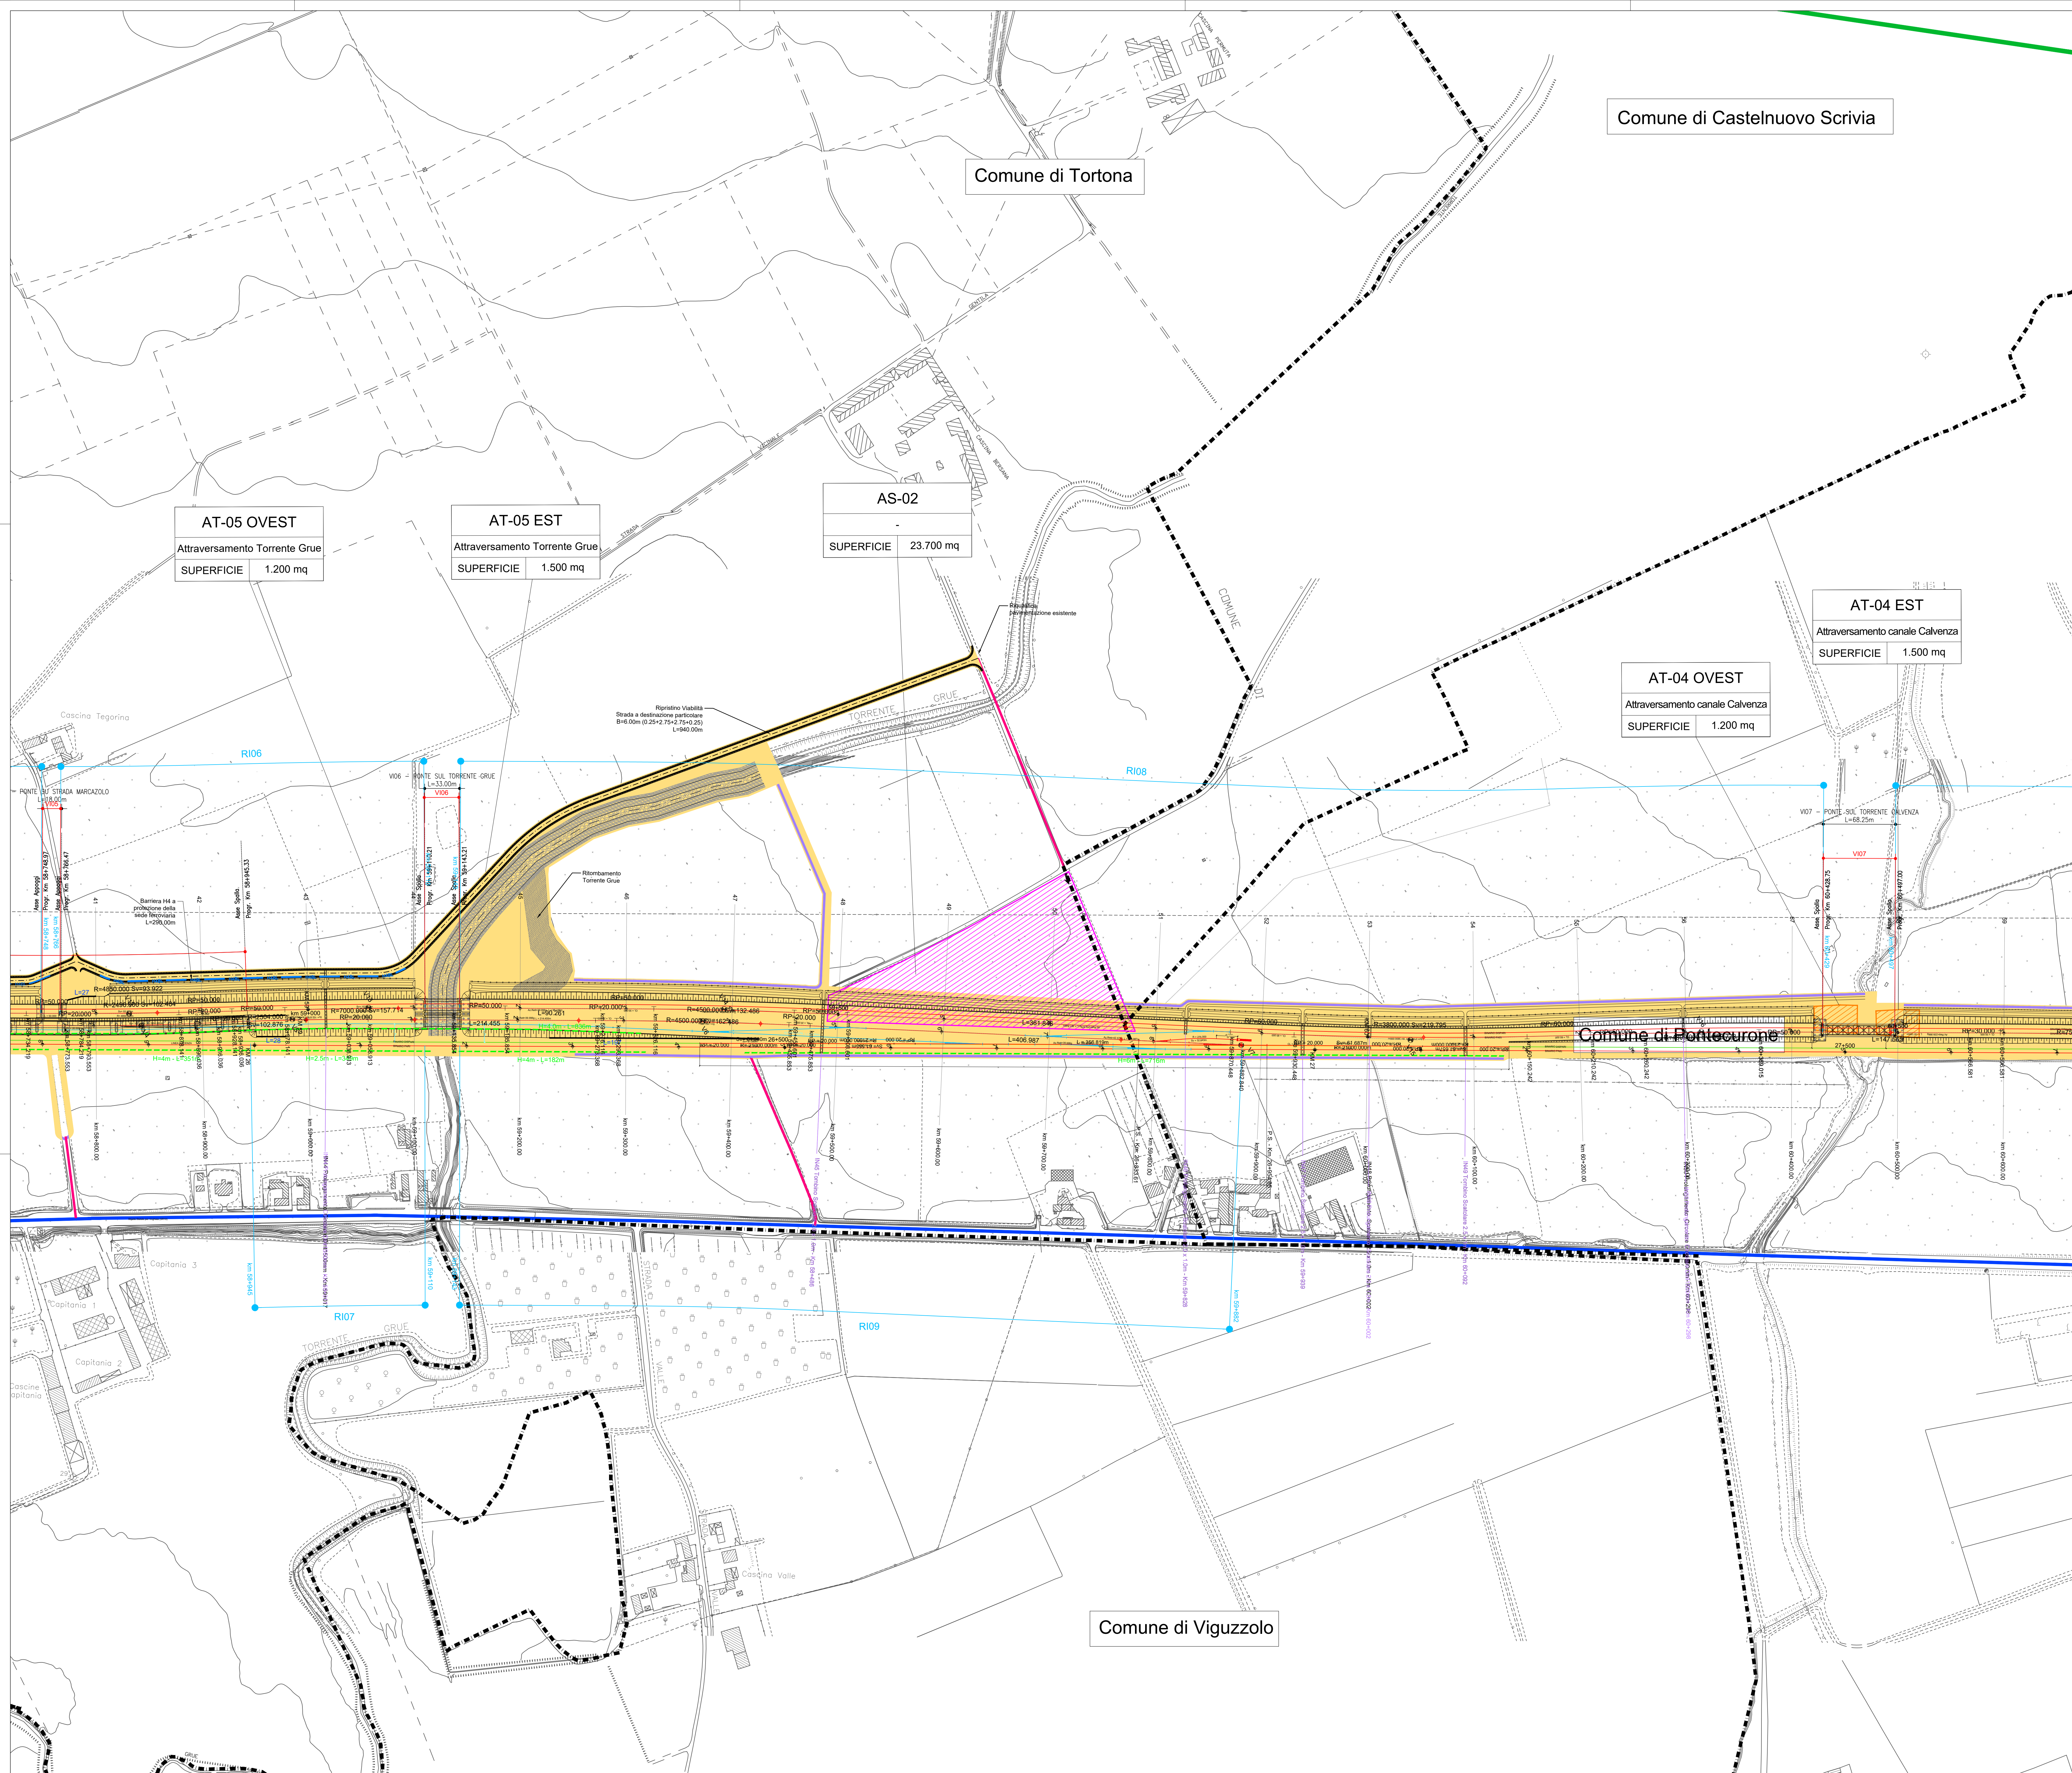

LEGENDA	
	LINEA FERROVIARIA DI PROGETTO
	LINEA FERROVIARIA ESISTENTE
AREE DI CANTIERE	
	CB - CANTIERE BASE
	CO - CANTIERE OPERATIVO
	AT - AREA TECNICA
	AS - AREA DI STOCCAGGIO
	DT - DEPOSITO TEMPORANEO
	CAT - CANTIERE ARMAMENTO TECNOLOGICO
	AREA DI LAVORO
VIABILITÀ IMPIEGATA DAI MEZZI DI CANTIERE	
	VIABILITÀ PRIMARIA (AUTOSTRADA)
	VIABILITÀ PRINCIPALE
	VIABILITÀ SECONDARIA
	VIABILITÀ LOCALE
	PISTA DI CANTIERE
	ACCESSO AI CANTIERI

NOTA 1:
L'appaltatore potrà prevedere di realizzare la pista all'esterno della linea ferroviaria occupando parzialmente e per tratti la viabilità esistente allo scopo di realizzare le barriere antirumore.

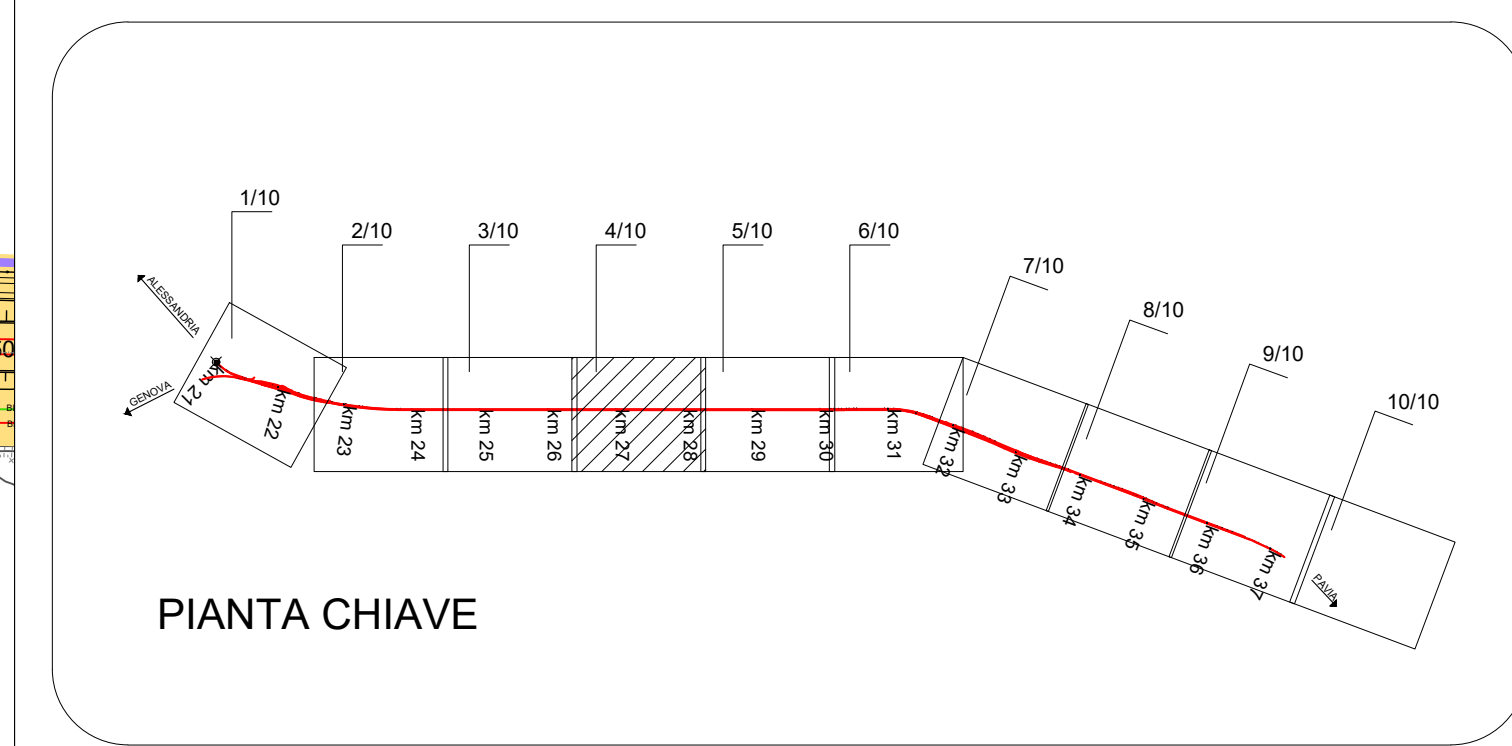

COMMITTENTE:								
PROGETTAZIONE:								
CUP: J71H92000320011								
DIREZIONE INGEGNERIA DELLE COSTRUZIONI S.O. CANTIERIZZAZIONE, INTERFERENZE E PROGRAMMA LAVORI								
PROGETTO DI FATTIBILITA' TECNICO-ECONOMICA								
VELOCIZZAZIONE DELLA LINEA MILANO - GENOVA QUADRUPPLICAMENTO TORTONA-VOGHERA								
Planimetria delle aree di cantiere e viabilità di accesso Tav. 4 di 10								
SCALA: 1:2000								
COMMESSA	LOTTO	FASE	ENTE	TIPO DOC.	OPERA/DISCIPLINA	PROGR.	REV.	
IQ01	01	R	53	P6	CA0000	004	C	
Rev.	Descrizione	Redatto	Data	Verificato	Data	Approvato	Data	Autore
A	Emissione esecutiva	S. Cini	Settembre 2021	M. Conzatti	Settembre 2021	M. Bertignoni	Settembre 2021	S. Cini
B	Revisione per modifica tecnica	F. Gatti	Dicembre 2021	M. Conzatti	Dicembre 2021	L. Martelli	Dicembre 2021	S. Cini
C	Ripetizione osservazioni del DP	M. Gatti	Marzo 2024	M. Conzatti	Marzo 2024	F. Gatti	Marzo 2024	S. Cini

File: IQ0101RS3P6CA0000001-010C