



	LINEA FERROVIARIA DI PROGETTO
	LINEA FERROVIARIA ESISTENTE
AREE DI CANTIERE	
	CB - CANTIERE BASE
	CO - CANTIERE OPERATIVO
	AT - AREA TECNICA
	AS - AREA DI STOCCAGGIO
	DT - DEPOSITO TEMPORANEO
	CAT - CANTIERE ARMAMENTO TECNOLOGICO
	AREA DI LAVORO
VIABILITÀ IMPIEGATA DAI MEZZI DI CANTIERE	
	VIABILITÀ PRIMARIA (AUTOSTRADA)
	VIABILITÀ PRINCIPALE
	VIABILITÀ SECONDARIA
	VIABILITÀ LOCALE
	PISTA DI CANTIERE
	ACCESSO AI CANTIERI

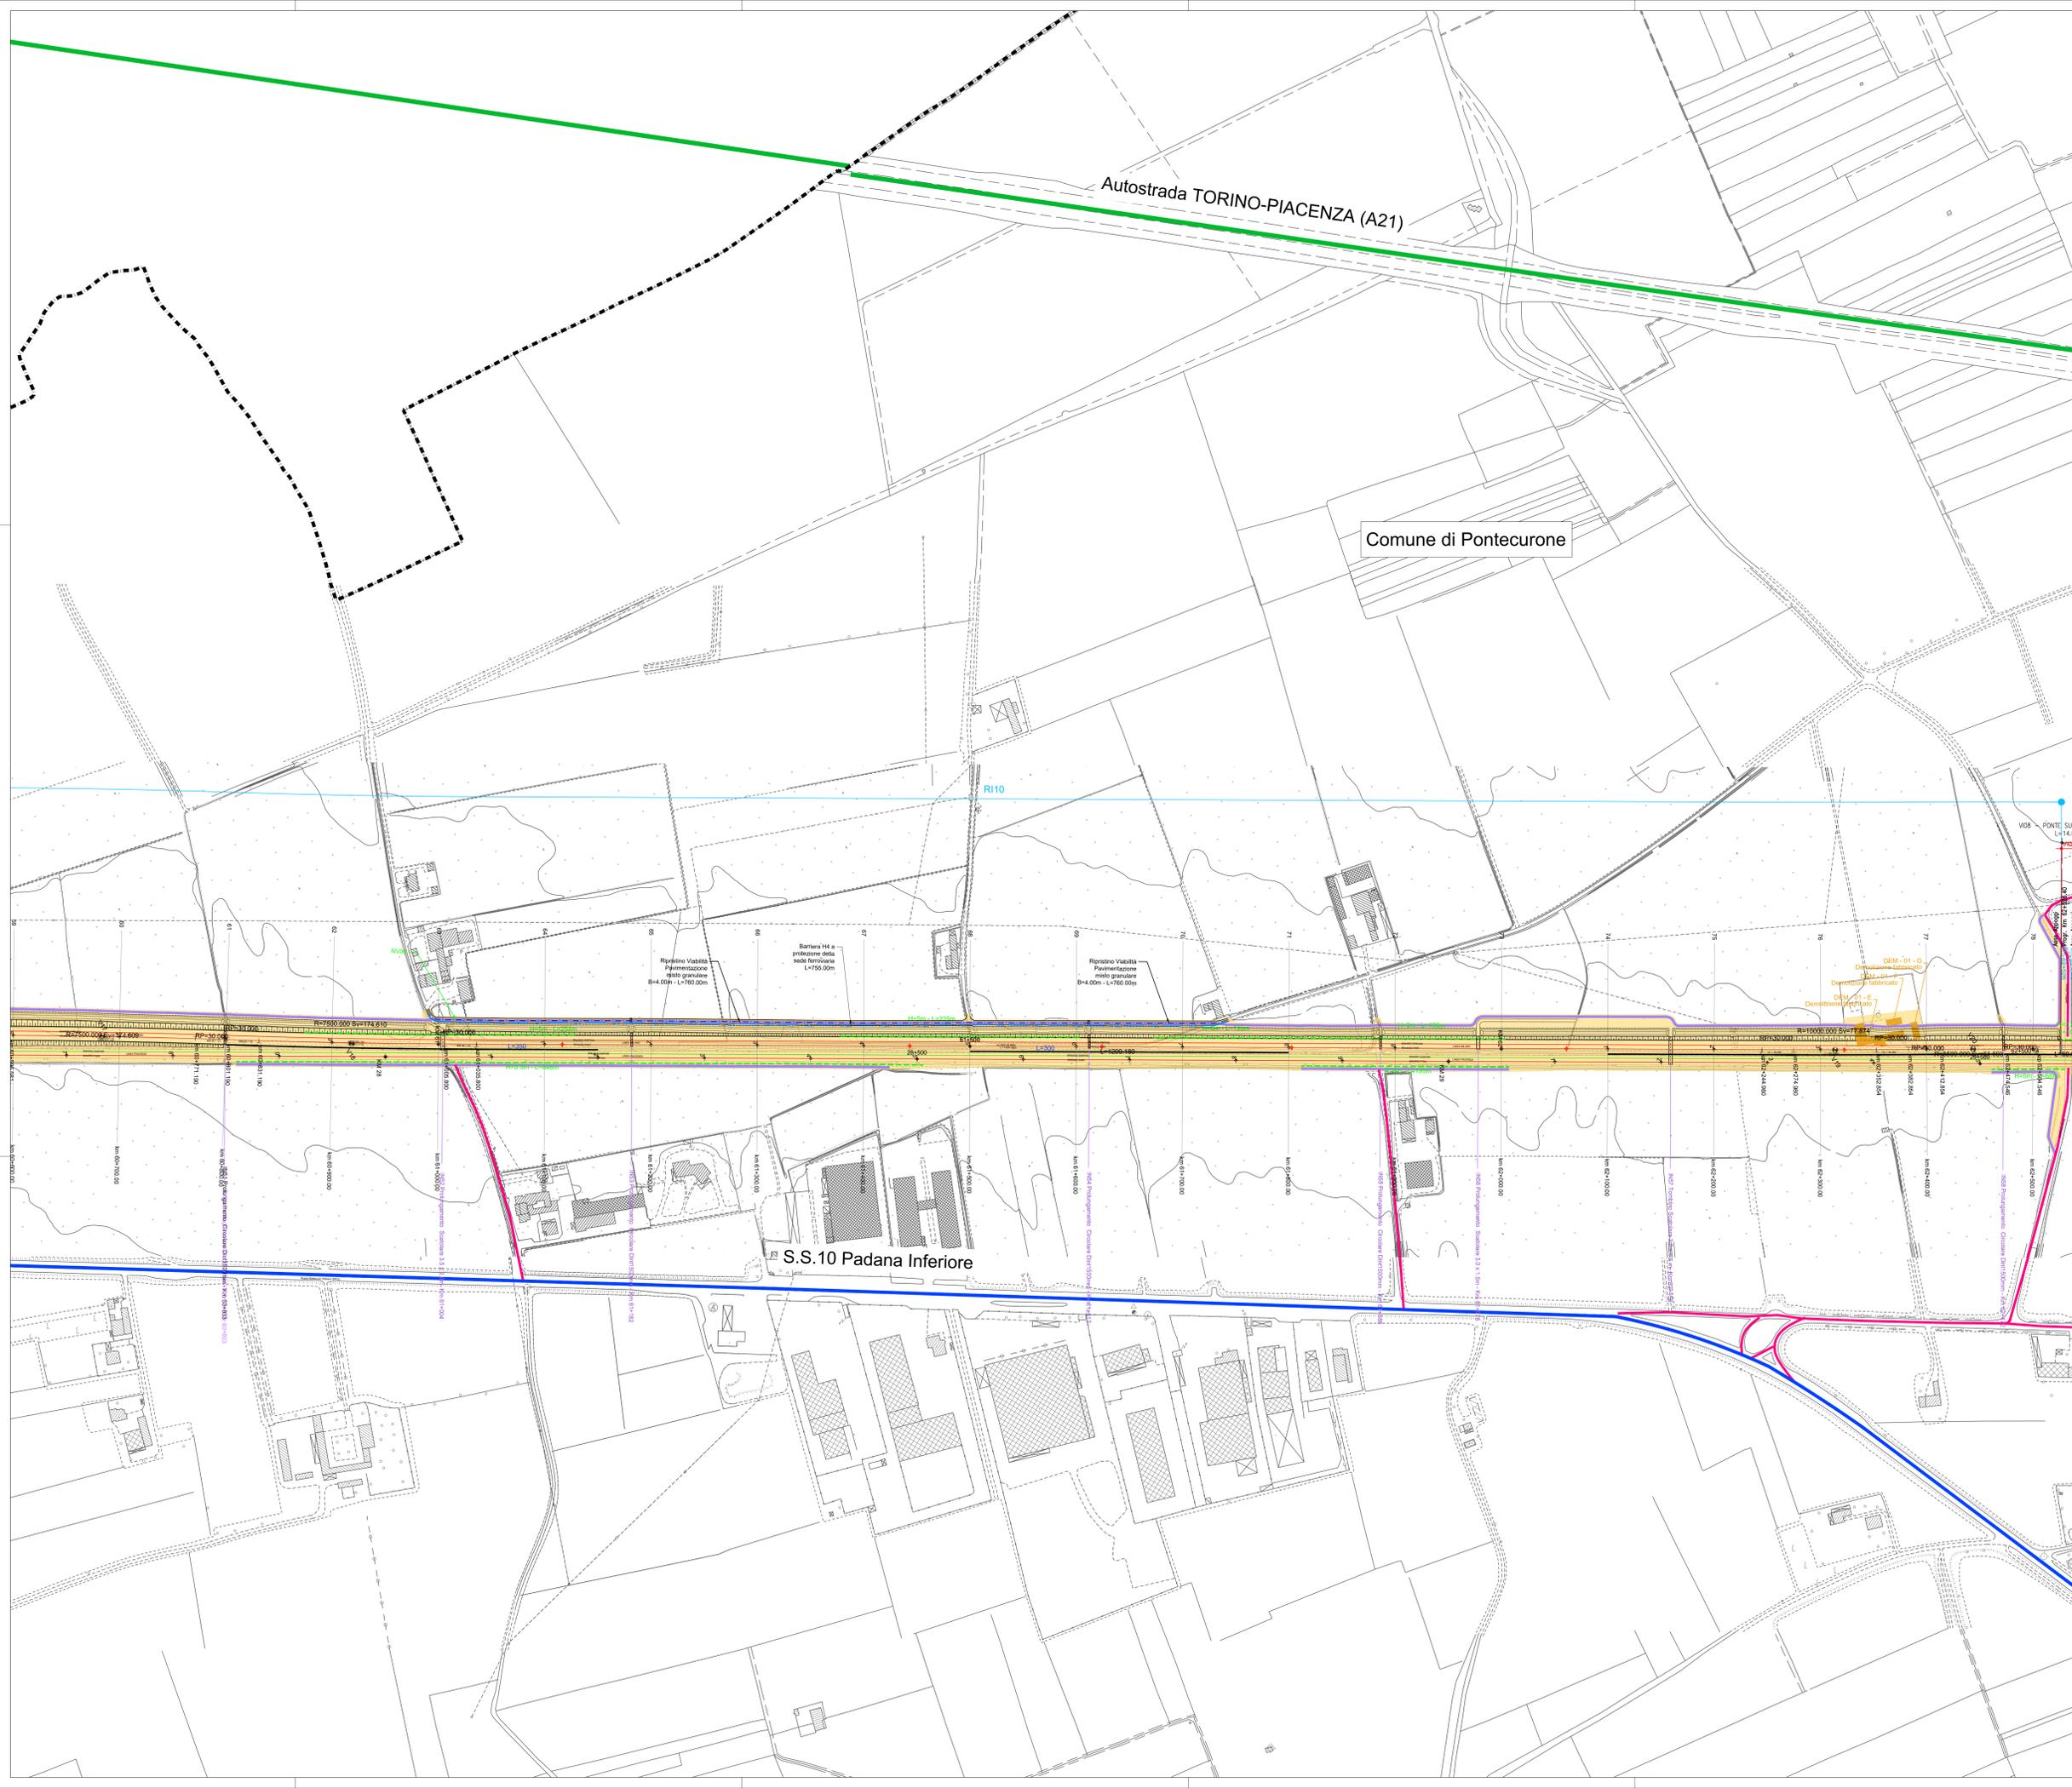

NOTA 1:
L'appaltatore potrà prevedere di realizzare la pista all'esterno della linea ferroviaria occupando parzialmente e per tratti la viabilità esistente allo scopo di realizzare le barriere antirumore.

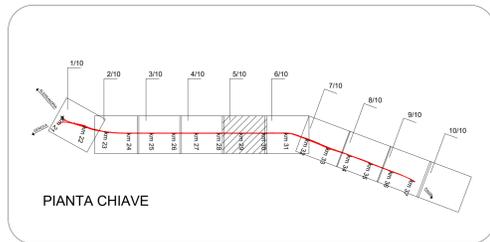

COMMITTENTE:

PROGETTAZIONE:

CUP: J71H92000320011

DIREZIONE INGEGNERIA DELLE COSTRUZIONI
S.O. CANTIERIZZAZIONE, INTERFERENZE E PROGRAMMA LAVORI
PROGETTO DI FATTIBILITÀ TECNICO-ECONOMICA

VELOCIZZAZIONE DELLA LINEA MILANO - GENOVA
QUADRUPPLICAMENTO TORTONA-VOGHERA

Planimetria delle aree di cantiere e viabilità di accesso
 Tav. 5 di 10

SCALA: 1:2000

COMMESSA	LOTTO	FASE	ENTE	TIPO DOC.	OPERA/DISCIPLINA	PROGR.	REV.
IQ01	01	R	S3	P6	CA0000	005	C

Rev.	Descrizione	Redatto	Data	Verificato	Data	Approvato	Data	Autografo Data
A	Elaborazione esecutiva	S. C&B	Settembre 2021	M. C&B	Settembre 2021	M. Bertolini	Settembre 2021	
B	Revisione del progetto esecutivo RFI e C&B	F. C&B	Dicembre 2023	M. C&B	Dicembre 2023	M. Martelli	Dicembre 2023	
C	Adempimento osservazioni del DP	M. C&B	Marzo 2024	M. C&B	Marzo 2024		Marzo 2024	

File: IQ0101R53P6CA000001-010C