


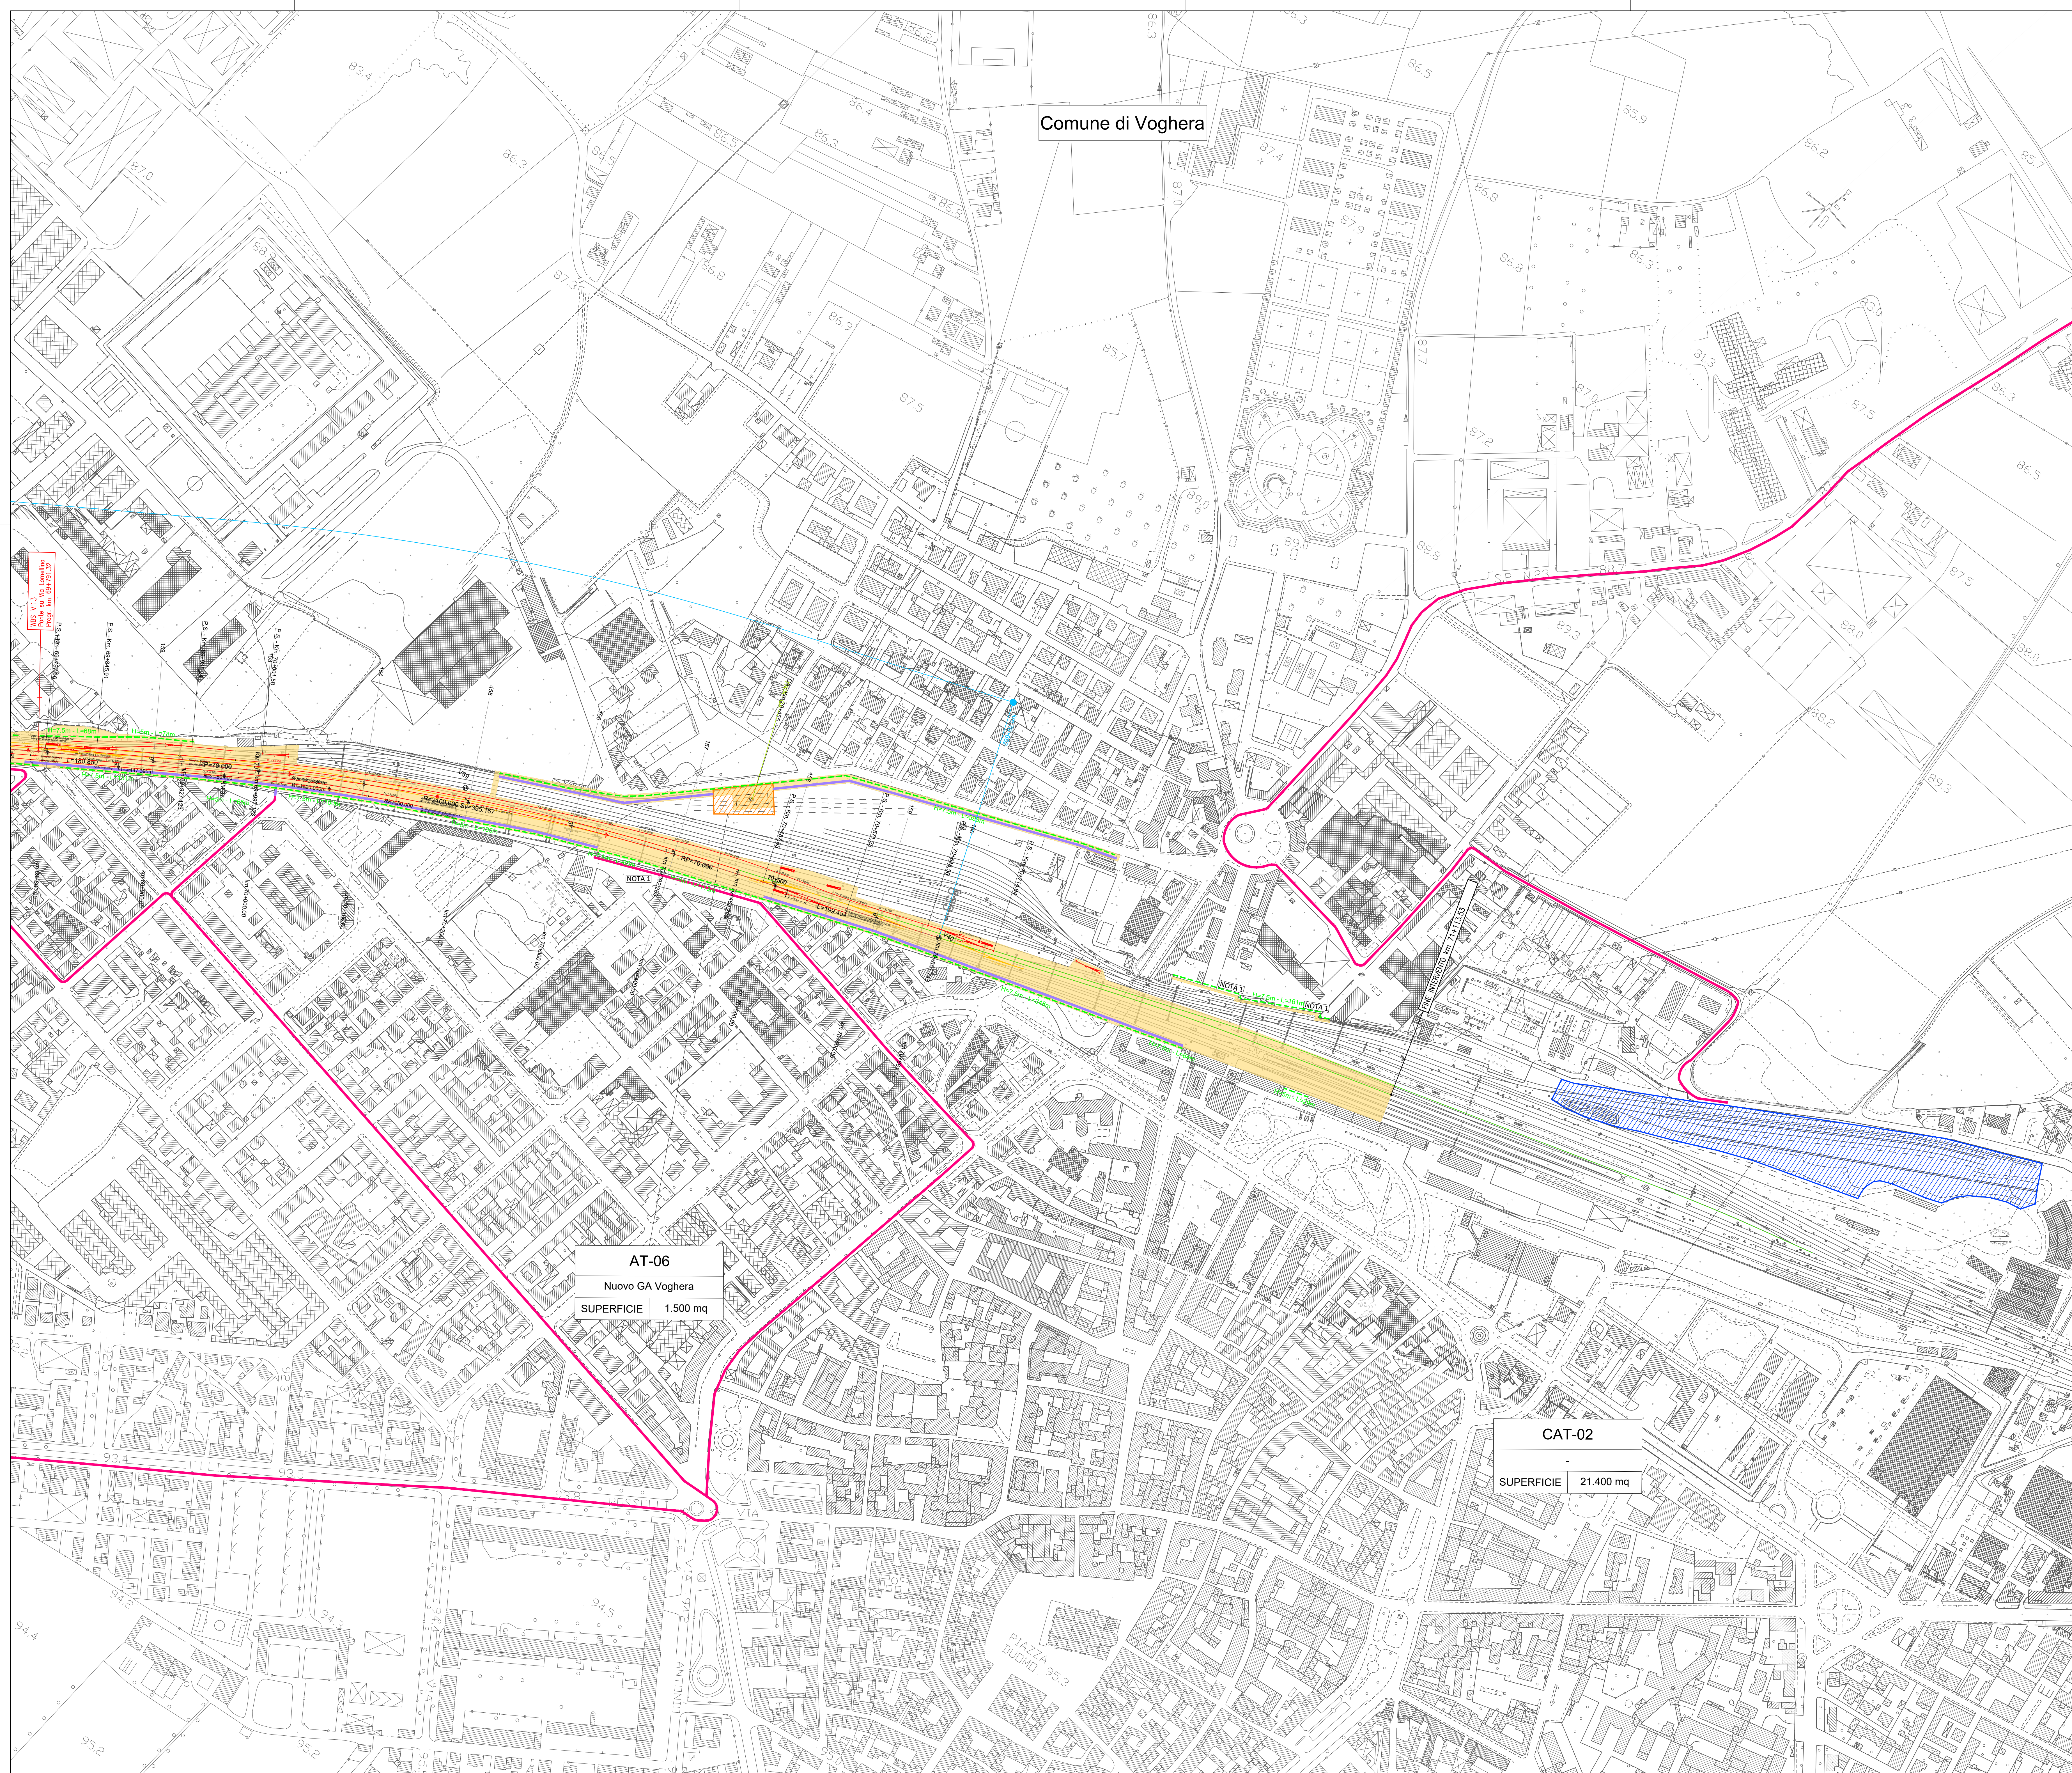

Comune di Voghera

AT-06
Nuovo GA Voghera
SUPERFICIE 1.500 mq

CAT-02
SUPERFICIE 21.400 mq

LEGENDA	
	LINEA FERROVIARIA DI PROGETTO
	LINEA FERROVIARIA ESISTENTE
AREE DI CANTIERE	
	CB - CANTIERE BASE
	CO - CANTIERE OPERATIVO
	AT - AREA TECNICA
	AS - AREA DI STOCCAGGIO
	DT - DEPOSITO TEMPORANEO
	CAT - CANTIERE ARMAMENTO TECNOLOGICO
	AREA DI LAVORO
VIABILITÀ IMPIEGATA DAI MEZZI DI CANTIERE	
	VIABILITÀ PRIMARIA (AUTOSTRADA)
	VIABILITÀ PRINCIPALE
	VIABILITÀ SECONDARIA
	VIABILITÀ LOCALE
	PISTA DI CANTIERE
	ACCESSO AI CANTIERI

NOTA 1:
L'appaltatore potrà prevedere di realizzare la pista all'esterno della linea ferroviaria occupando parzialmente e per tratti la viabilità esistente allo scopo di realizzare le barriere antirumore.



PIANTA CHIAVE

COMMITTENTE:

PROGETTAZIONE:

CUP: J71H92000020011

DIREZIONE INGEGNERIA DELLE COSTRUZIONI
S.O. CANTIERIZZAZIONE, INTERFERENZE E PROGRAMMA LAVORI
PROGETTO DI FATTIBILITA' TECNICO-ECONOMICA

VELOCIZZAZIONE DELLA LINEA MILANO - GENOVA
QUADRUPPLICAMENTO TORTONA-VOGHERA

Planimetria delle aree di cantiere e viabilità di accesso
Tav. 10 di 10

SCALA:
1:2000

COMMESSA	LOTTO	FASE	ENTE	TIPO DOC.	OPERA/DISCIPLINA	PROGR.	REV.
IQ01	01	R	53	P6	CA0000	010	C

Rev.	Descrizione	Redatto	Data	Verificato	Data	Approvato	Data	Autore	Rev.
A	Emissione esecutiva	S. Cini	Settembre 2021	M. Conzatti	Settembre 2021	M. Bertignoni	Settembre 2021	S. Cini	1
B	Presentazione per il recepimento della PFI a CILSP	F. Esposito	Ottobre 2021	M. Conzatti	Ottobre 2021	L. Martelli	Ottobre 2021	S. Cini	2
C	Recupero osservazioni del DP	M. Esposito	Marzo 2024	M. Conzatti	Marzo 2024	M. Bertignoni	Marzo 2024	S. Cini	3

File: IQ0101R53P6CA0000001-010C

n.Elqb.2