
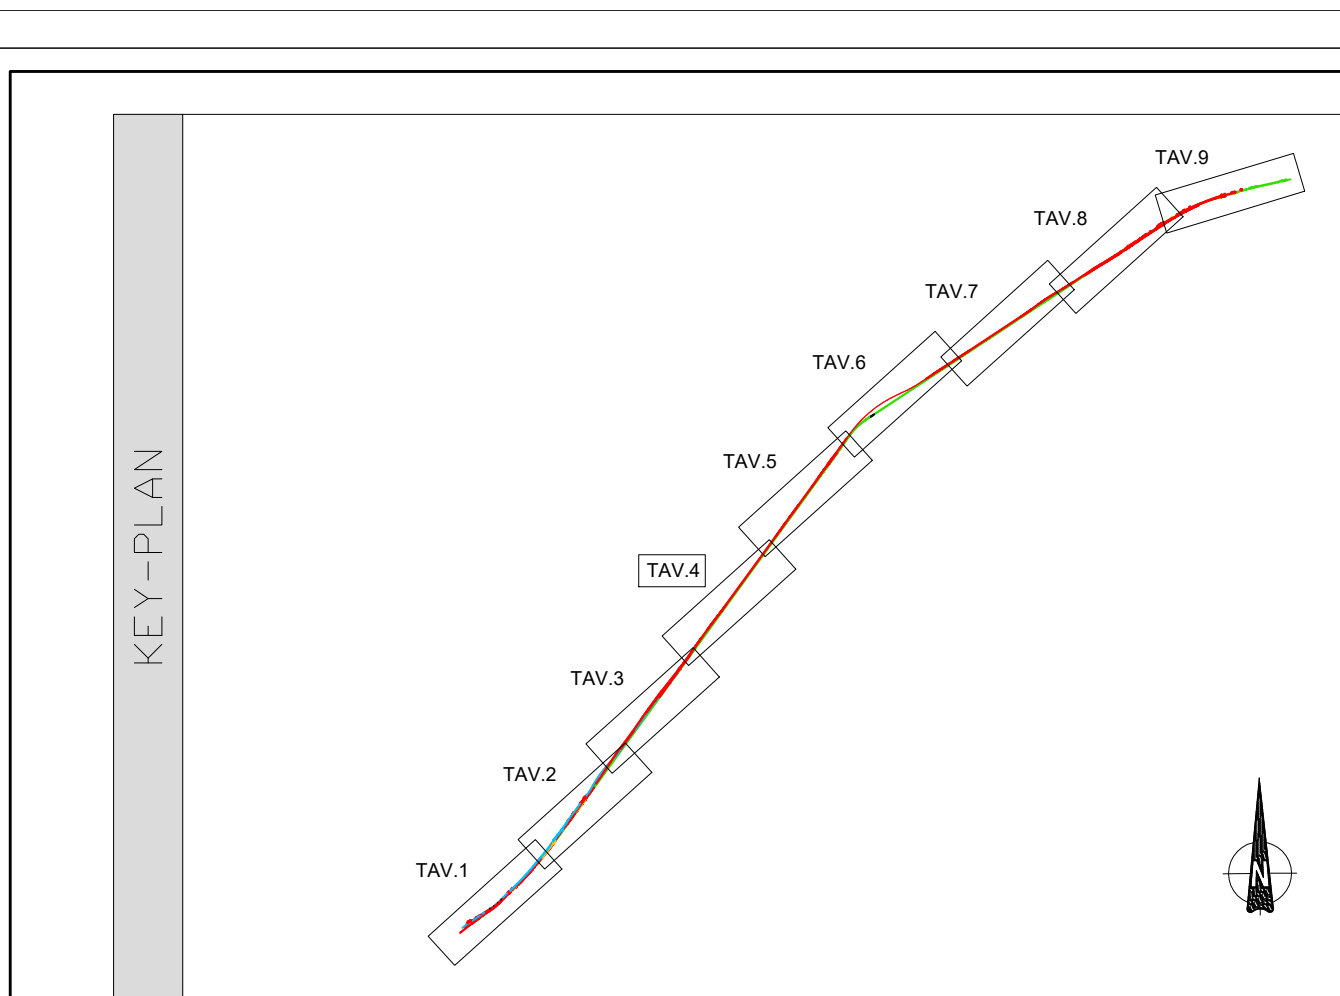


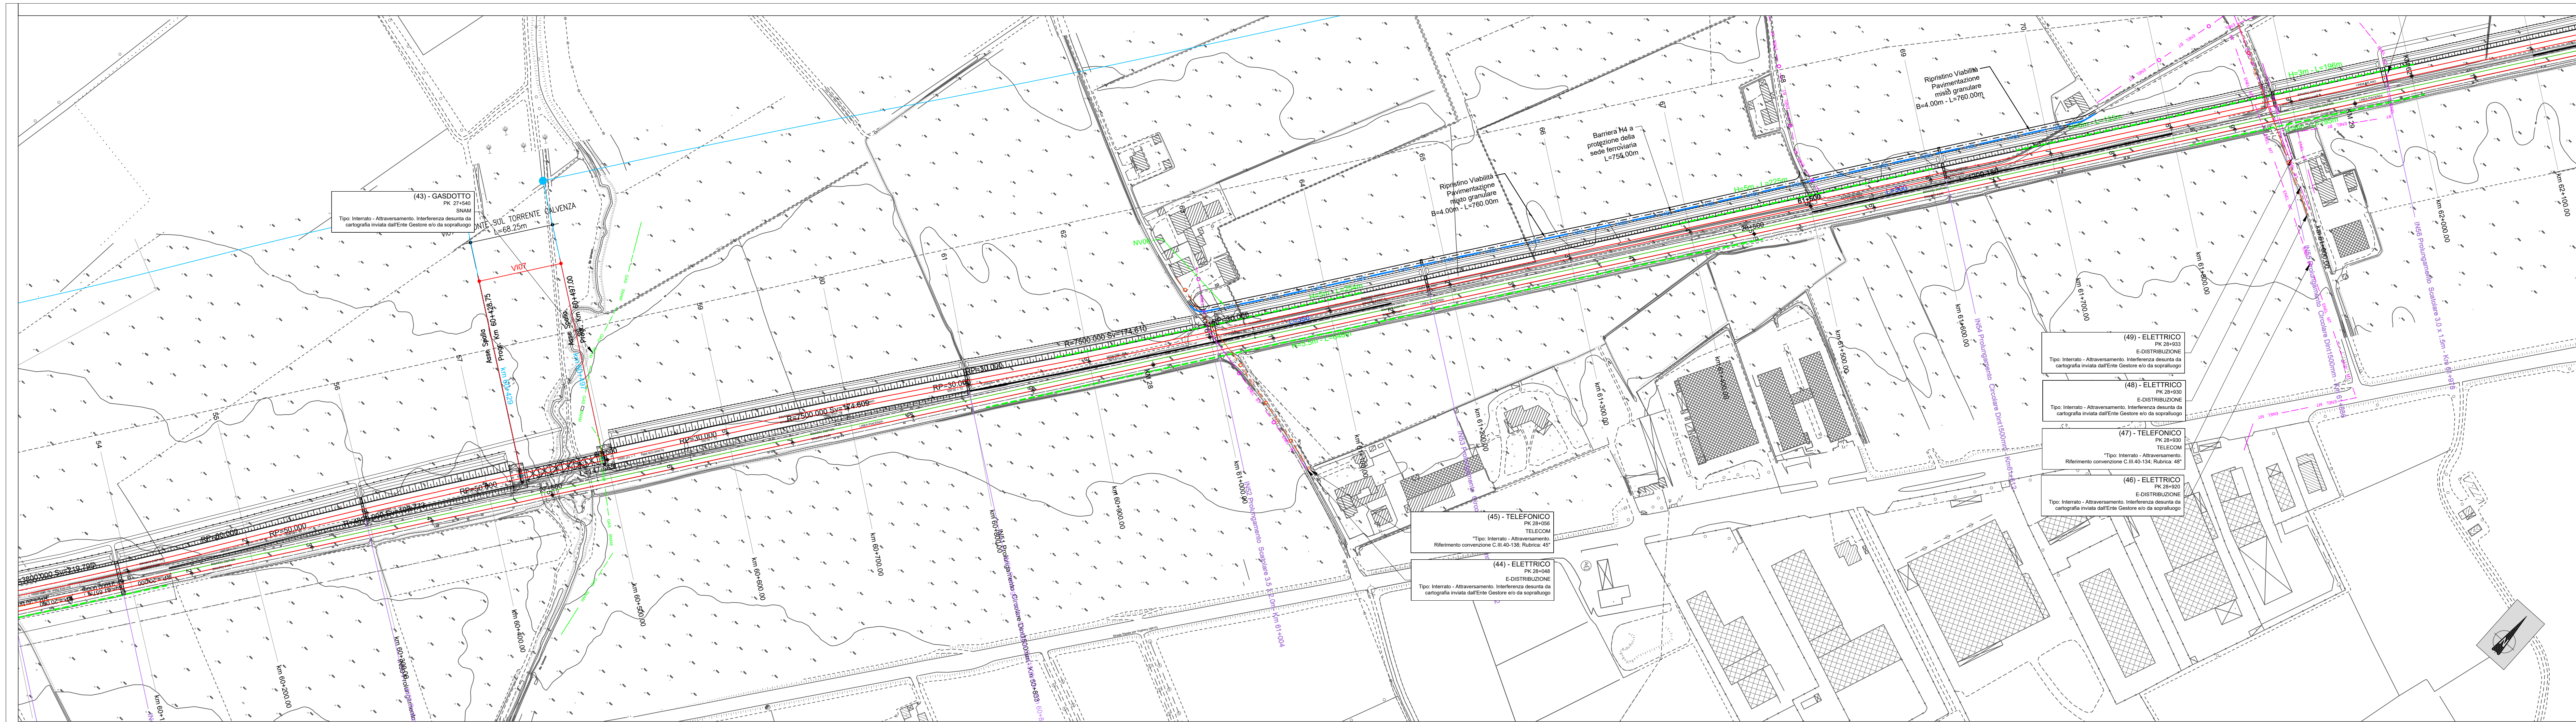

RETE ACQUA	
CONDOTTA GENERICA	ACQ
RETE GAS	
CONDOTTA GENERICA	GAS
CONDOTTA MEDIA PRESSIONE	GAS MP
CONDOTTA BASSA PRESSIONE	GAS BP
CONDOTTA OLEODOTTO	OLEODOTTO
CONDOTTA GAS SNAM	GAS SNAM
RETE FOGNARIA	
CONDOTTA GENERICA	FGN
RETE ELETTRICA	
LINEA TERNA AEREA	TERNA
LINEA TERNA INTERRATA	TERNA
LINEA MEDIA TENSIONE AEREA	ENEL MT
LINEA BASSA TENSIONE AEREA	ENEL BT
LINEA GENERICA INTER.	ENEL
LINEA BASSA TENSIONE INTERR.	ENEL MT
LINEA BASSA TENSIONE INTERR.	ENEL BT
RETE TELEFONICA	
CAVO GENERICO AEREO	TLC
CAVO GENERICO INTERRATO	TLC
CAVO RAME INTERRATO	TLC RAME
CAVO COASSIALE INTERRATO	TLC COAX
CAVO FIBRA OTTICA INTERRATO	TLC F.O.

NOTA 1:
Sara cura dell'appaltatore verificare puntualmente la reale posizione del sottoservizio in modo da evitare l'eventuale interferenza con le opere in progetto mediante minimi spostamenti di queste ultime senza uscire dall'area ferroviaria.

NOTA 2:
Le PK riportate nelle didascalie delle interferenze soggette a convenzione fanno riferimento a quanto riportato nella documentazione RF1 e non alla reale progressiva chilometrica attuale o di progetto.

COMMITTENTE:

PROGETTAZIONE:

ITALFERR

GRUPPO FERROVIE DELLO STATO ITALIANE

CUP: J71H92000020011

DIREZIONE INGEGNERIA DELLE COSTRUZIONI
S.O. CANTIERIZZAZIONE, INTERFERENZE E PROGRAMMA LAVORI

PROGETTO DI FATTIBILITA' TECNICO-ECONOMICA

VELOCIZZAZIONE DELLA LINEA MILANO - GENOVA
QUADRUPLICAMENTO TORTONA-VOGHERA

Planimetria censimento sottoservizi interferiti
Tav. 4 di 9

SCALA:
1:2000

COMMESSA LOTTO FASE ENTE TIPO DOC. OPERA/DISCIPLINA PROGR. REV.

1Q01 01 R 53 P6 S10000 004 B

Rev.	Descrizione	Redatto	Data	Verificato	Data	Approvato	Data	Autorizzato Data
A	Emissione esecutiva	S. Cibi	Settembre 2021	D. D'Angelo	Settembre 2021	M. Berlingieri	Settembre 2021	
B	Rimessione per ricevimento richieste RF1 e CSLLPP	F. Eusepi	Dicembre 2023	D. D'Angelo	Dicembre 2023	L. Martelli	Dicembre 2023	

File: IQ0101R53P6SI0000004B

n.Elabor.: -