


PLANIMETRIA

SCALA 1:200


CUNICOLO

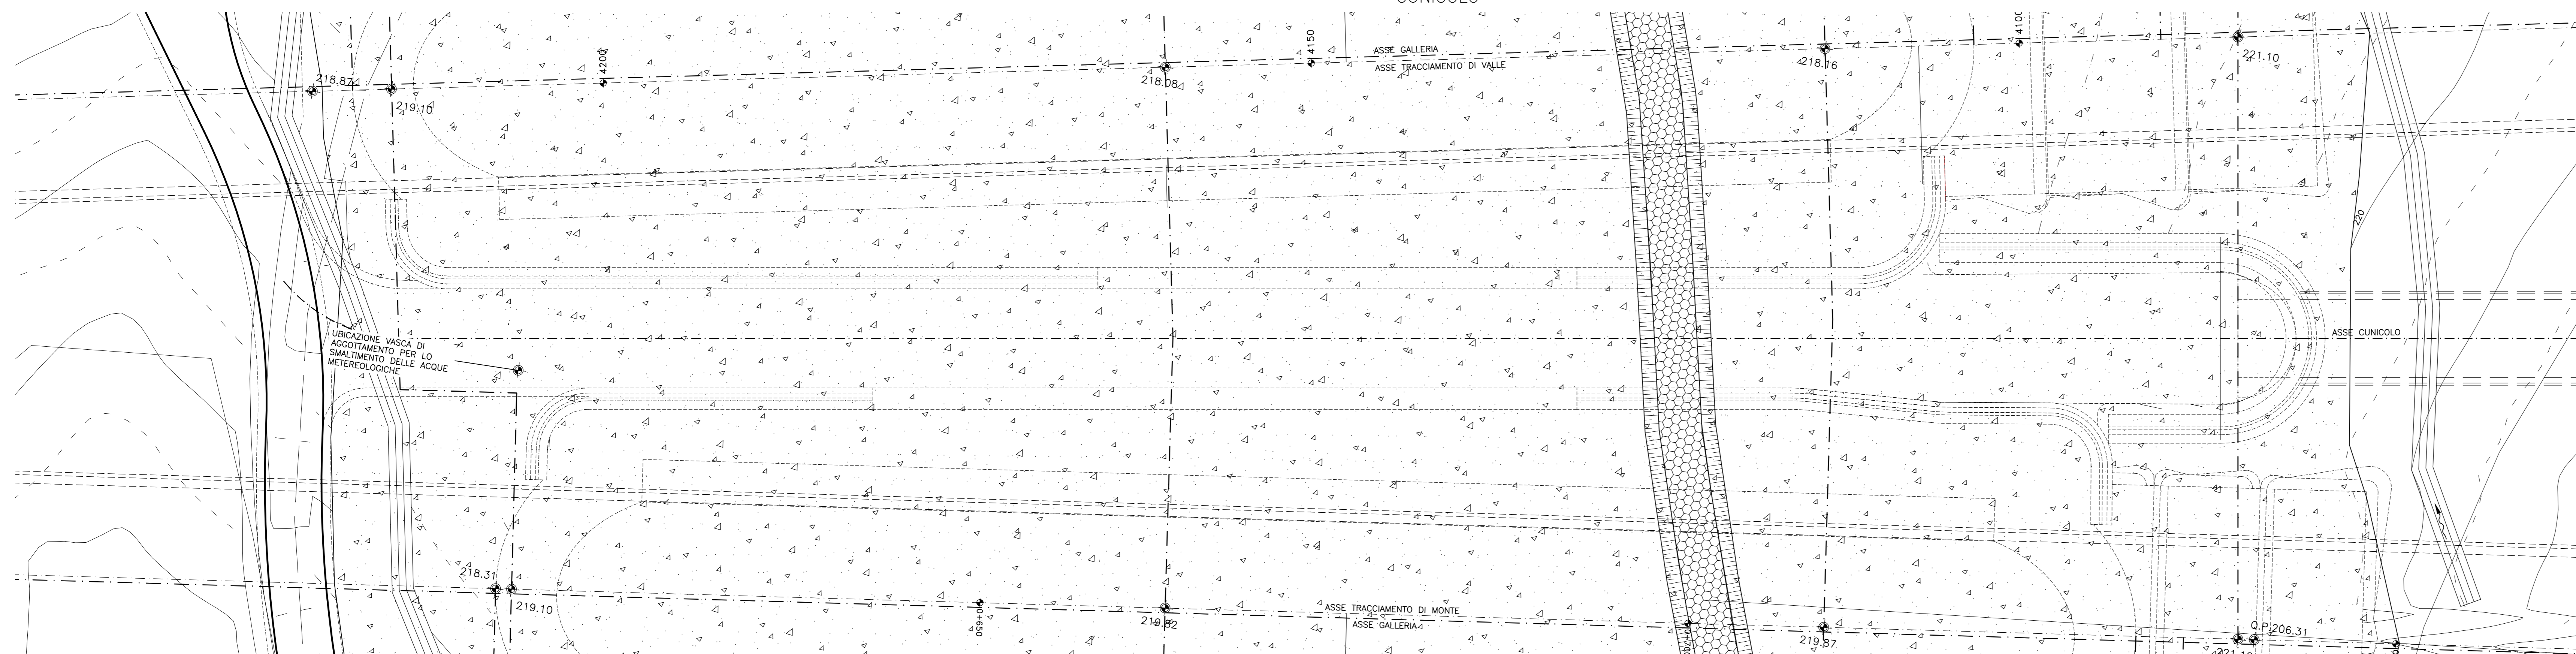

PROFILO LONGITUDINALE

SCALA 1:200

ASSE CUNICOLO

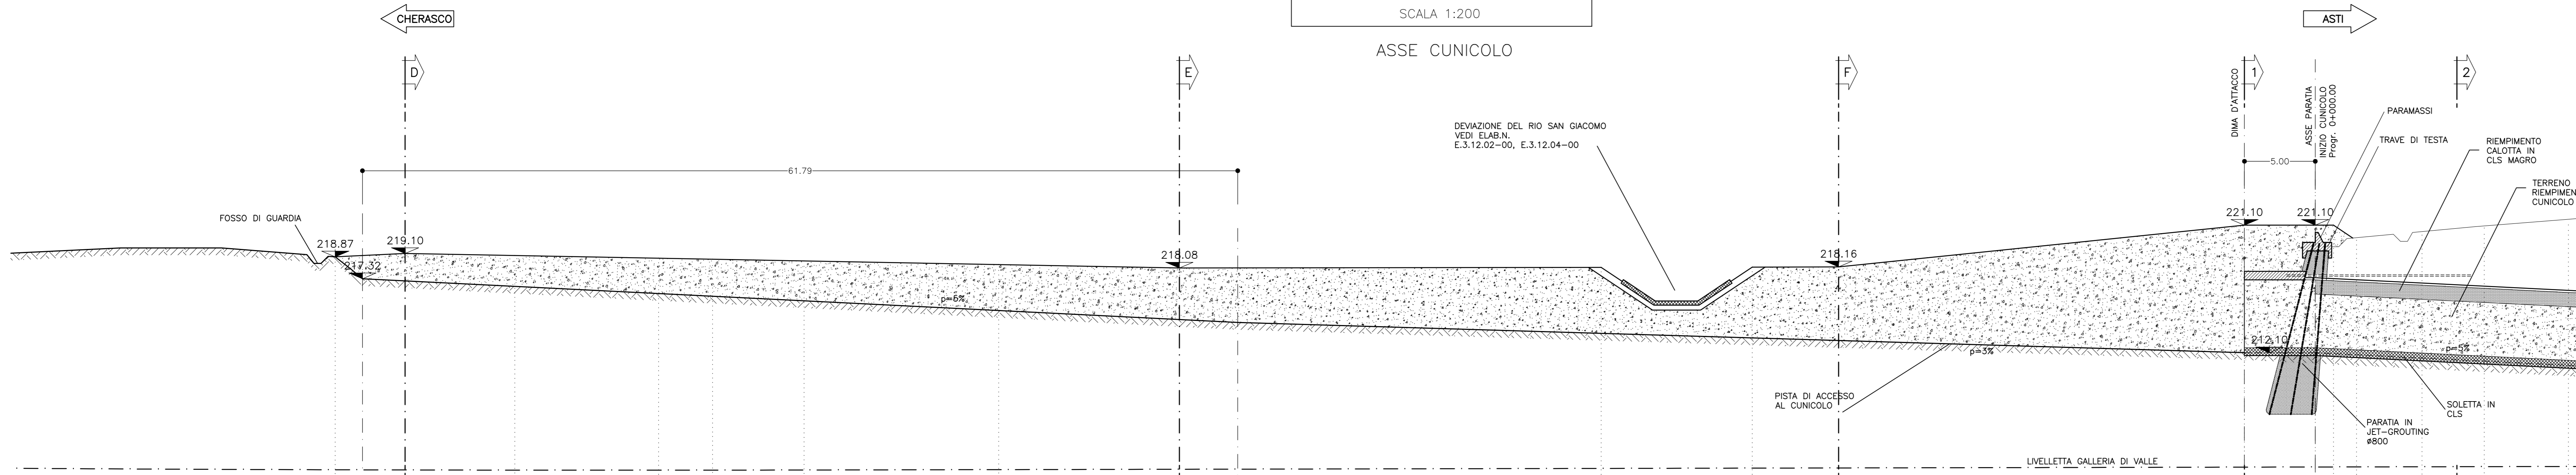


PROGETTO	QUOTE	218.86	218.86	219.10		218.08		218.13	218.13	218.13	221.10	221.10	220.02	211.72	211.50	
	DISTANZE PARZIALI		1.92	3.01		58.78		25.66		10.67	6.10		28.65	6.29	1.62	4.62
TERRENO	QUOTE	218.86	217.32	217.00	216.50	216.00	215.50	215.00	214.50	214.00	213.50	213.00	212.10	211.10	220.38	220.86
	DISTANZE PARZIALI	1.92	6.44	10.00	10.00	10.00	10.00	10.00	10.00	13.10	16.67	16.67	16.61	13.39	5.00	7.53

LEGENDA

- Q.P. QUOTA PROGETTO IN ASSE GALLERIA
- P.S. PIANO DI SGAVO
- Q.T.T. QUOTA TESTA TRAVE


SEZIONE 1-1

SCALA 1:200

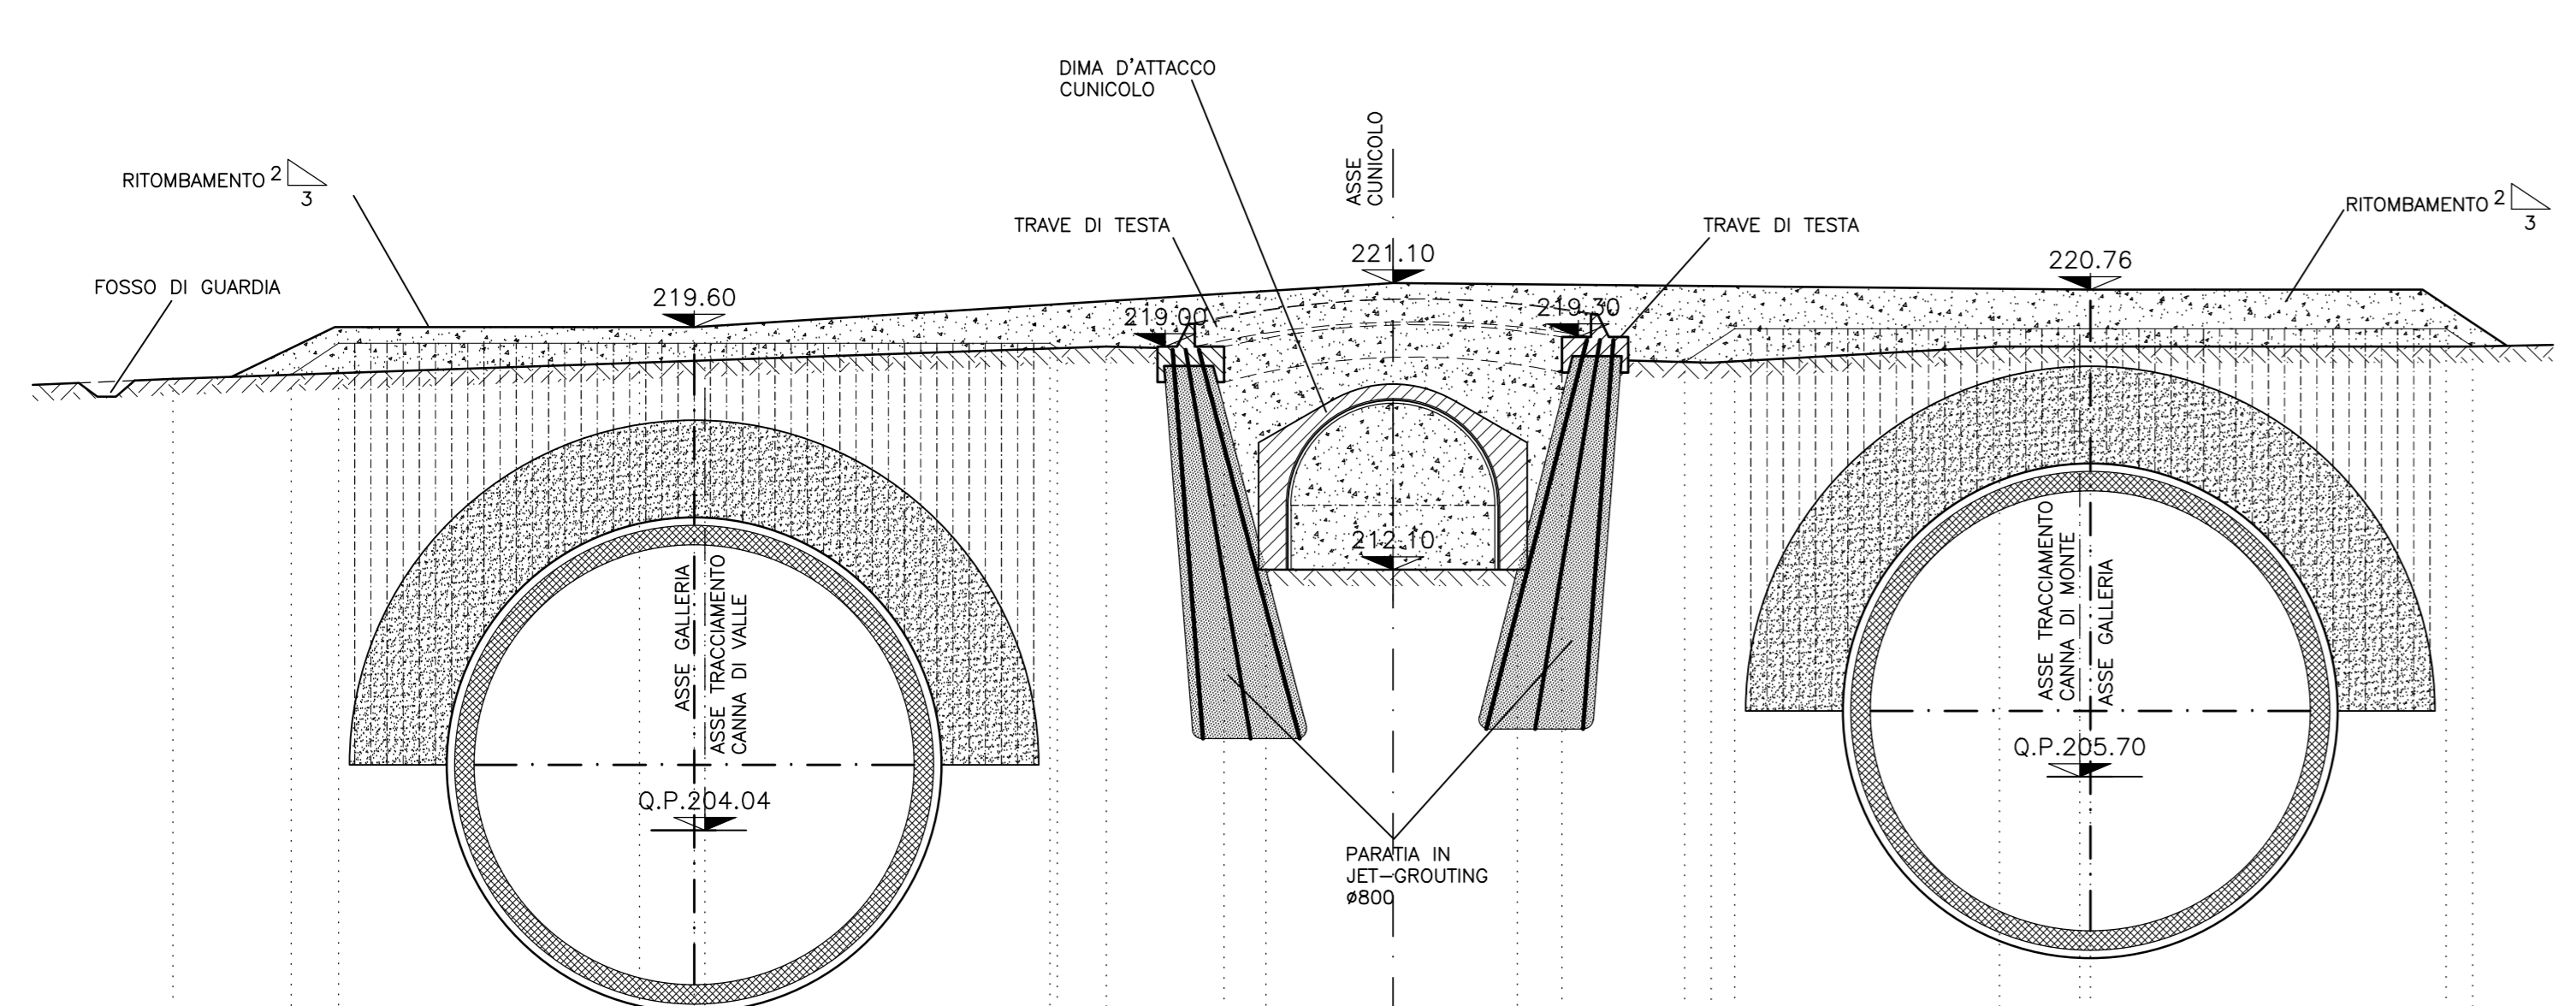

SEZIONE 2-2

SCALA 1:200

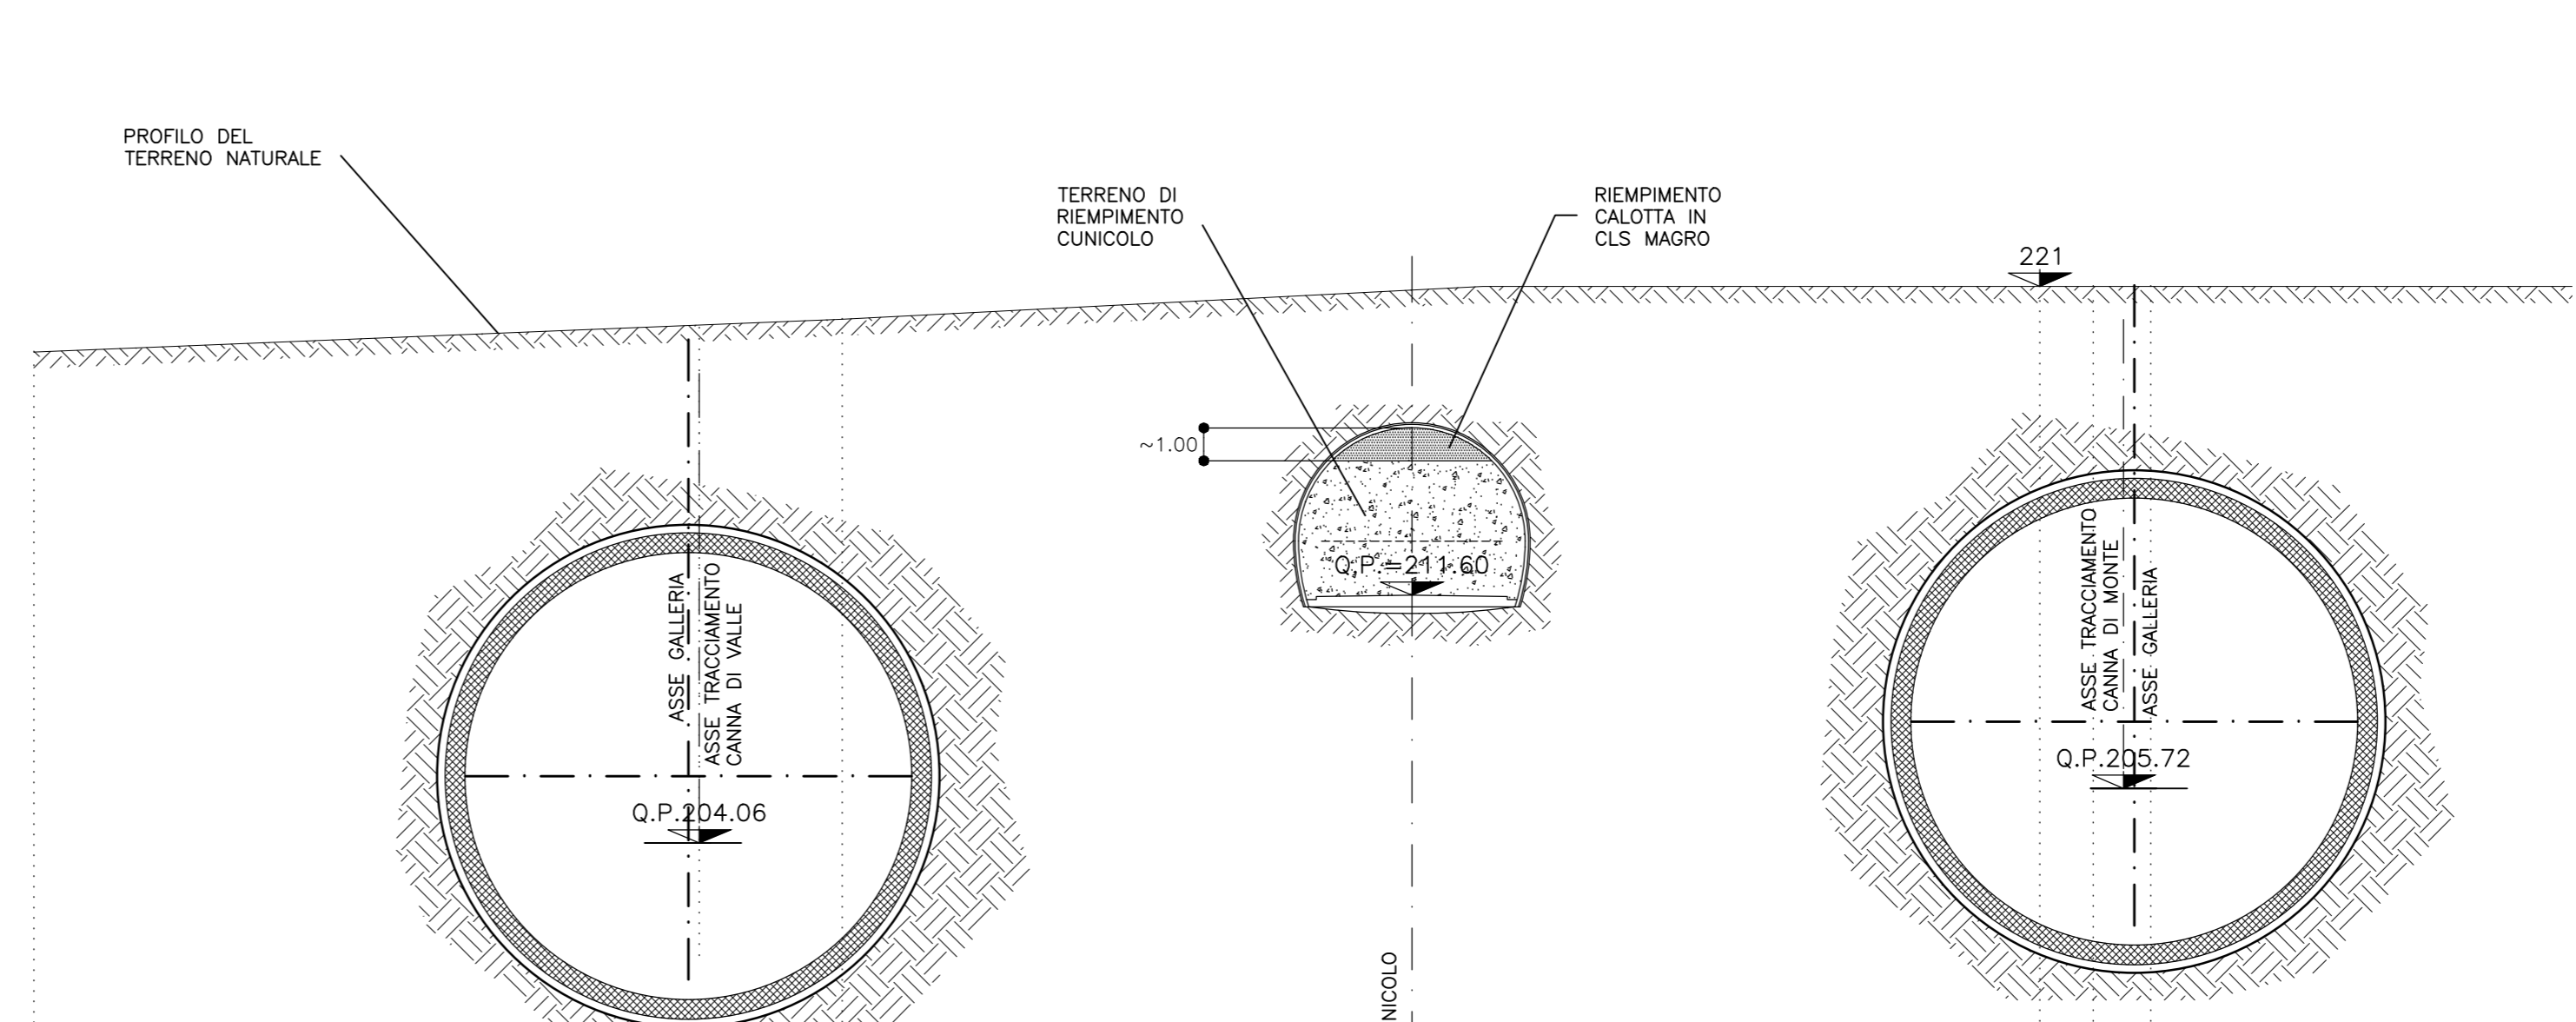

PROGETTO	QUOTE	218.13	218.10	218.10	218.10	218.15	218.95	217.90	217.10	217.90	218.52	218.52	218.55	218.55	218.00
	DISTANZE PARZIALI	1.46	11.00	0.33	10.67	0.23	5.15	1.30	7.78	1.37	3.80	1.54	10.67	0.33	11.00
TERRENO	QUOTE	218.00	218.13	219.10	218.10	218.15	218.95	217.90	217.10	217.90	218.52	218.52	218.55	218.55	218.00
	DISTANZE PARZIALI	1.46	11.00	0.33	10.67	0.23	5.15	10.45	3.80	1.54	10.67	0.33	11.00	0.82	

PROGETTO	QUOTE	218.00	218.13	219.10	218.10	218.15	218.95	217.90	217.10	217.90	218.52	218.52	218.55	218.55	218.00
	DISTANZE PARZIALI	1.46	11.00	0.33	10.67	0.23	5.15	10.45	3.80	1.54	10.67	0.33	11.00	0.82	
TERRENO	QUOTE	218.00	218.13	219.10	218.10	218.15	218.95	217.90	217.10	217.90	218.52	218.52	218.55	218.55	218.00
	DISTANZE PARZIALI	1.46	11.00	0.33	10.67	0.23	5.15	10.45	3.80	1.54	10.67	0.33	11.00	0.82	

AUTOSTRADA ASTI - CUNEO S.p.A.



COLLEGAMENTO AUTOSTRADALE
ASTI - CUNEO
TRONCO II A21 (ASTI EST) - A6 (MARENE)
LOTTO 6 RODDI - DIGA ENEL
VERIFICA DI ASSOGGETTABILITA' EX ART. 20 D.LGS. 152/06
STRALCIO DEL PROGETTO ESECUTIVO
OPERE D'ARTE IN SEDE

GALLERIA DI VERDUNO
CUNICOLO IMBOCCO LATO CHERASCO
PLANIMETRIA PROFILO E SEZIONI FASE DEFINITIVA

Approvato: 01	Data: Marzo 2014	Decisione: EMISSIONE	Redatto: Ing. Ghislandi	Completato: Ing. Ghislandi	Approvato: Ing. Ghislandi	Scale: 1:100 - 1:200
Approvato: 02	Data: Decisione	Decisione	Redatto:	Completato:	Approvato:	Scale: 1:100 - 1:200
Approvato: 03	Data: Decisione	Decisione	Redatto:	Completato:	Approvato:	Scale: 1:100 - 1:200

PROGETTISTA & RESP. INTEGRAZIONE PRESTAZIONI SPECIALISTICHE:
Dot. Ing. Enrico Ghislandi
Albo di Milano
N° A 10993

