


COORDINATE PARATIA CUNICOLO

PUNTO A1	
X	13.023,558
Y	46.370,060
Ø	//
PUNTO A2	
X	13.043,150
Y	46.372,925
Ø	//
PUNTO A3	
X	13.050,238
Y	46.367,846
Ø	//
PUNTO A4	
X	13.044,959
Y	46.360,557
Ø	//
PUNTO A5	
X	13.037,142
Y	46.359,414
Ø	//
PUNTO C1	
X	13.044,054
Y	46.366,741
Ø	//

PLANIMETRIA DI TRACCIAMENTO  
SCALA 1:100

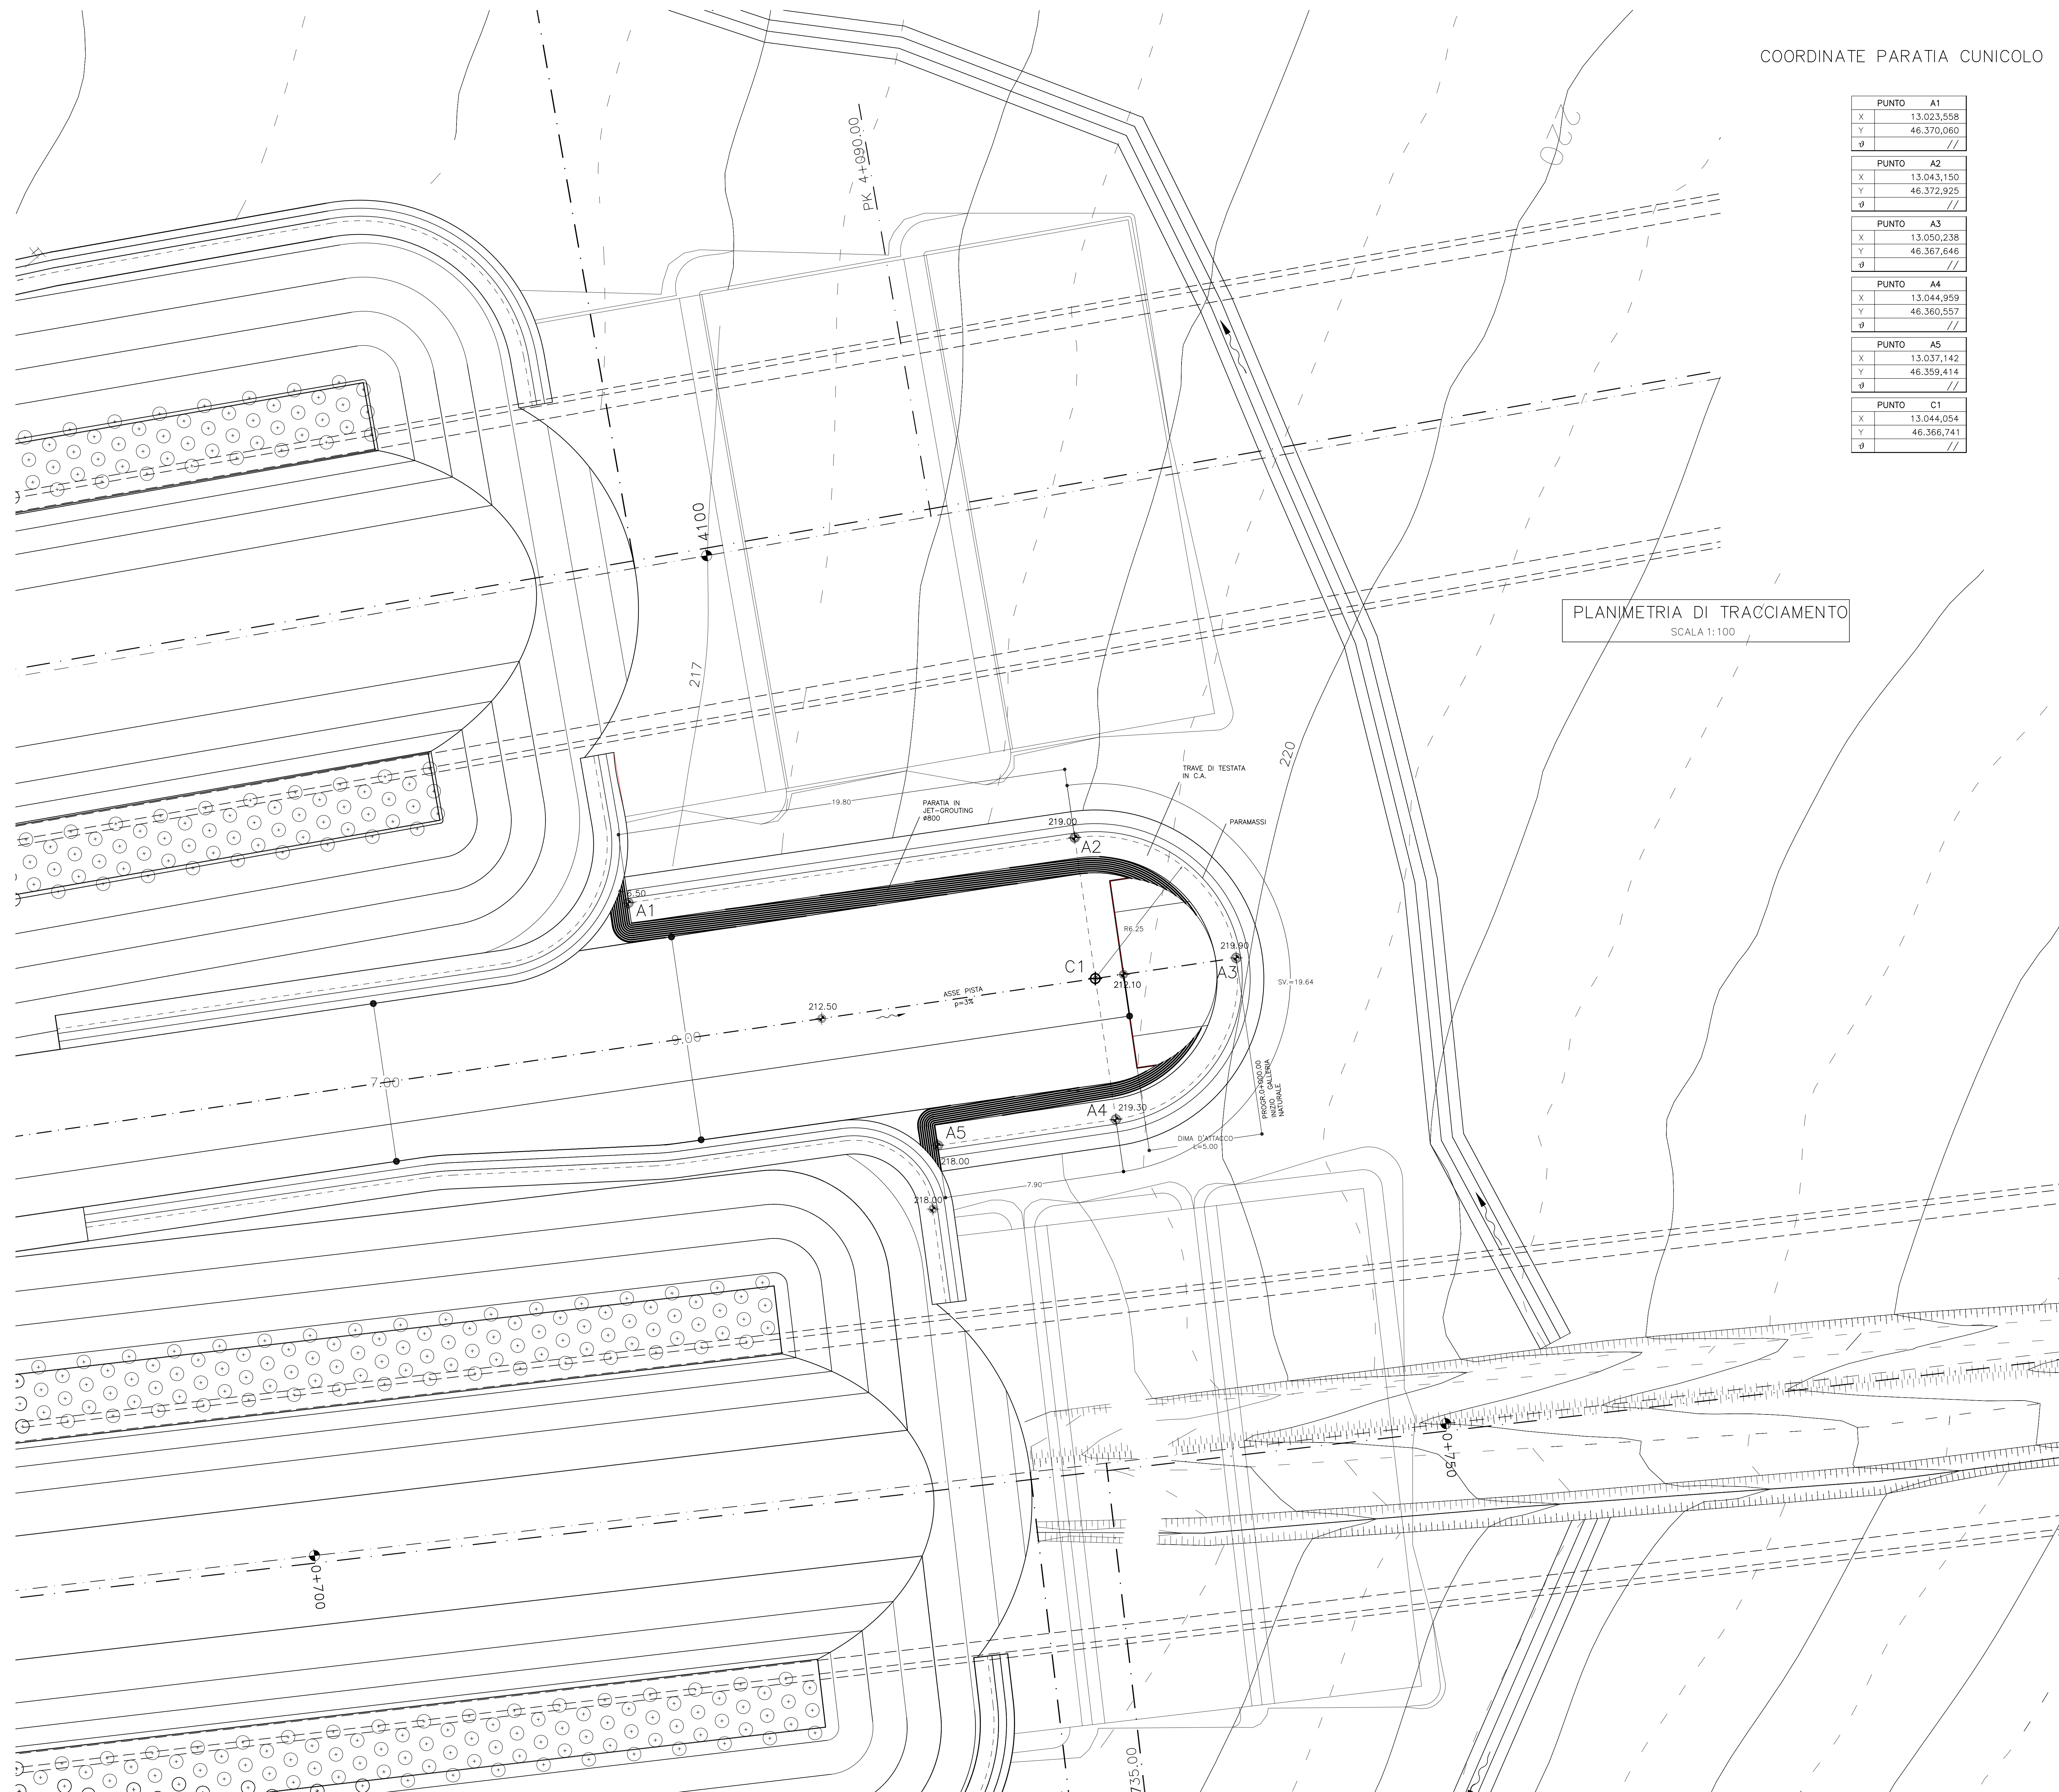

LEGENDA

- Q.P.	QUOTA PROGETTO IN ASSE GALLERIA
- P.S.	PIANO DI SCAVO
- Q.T.T.	QUOTA TESTA TRAVE

**AUTOSTRADA ASTI - CUNEO S.p.A.**



**COLLEGAMENTO AUTOSTRADALE  
ASTI - CUNEO**  
TRONCO II A21 (ASTI EST) - A6 (MARENE)  
LOTTO 6 RODDI - DIGA ENEL  
VERIFICA DI ASSOGGETTABILITA' EX ART. 20 D.LGS. 152/06  
STRALCIO DEL PROGETTO ESECUTIVO  
OPERE D'ARTE IN SEDE

GALLERIA DI VERDUNO  
CUNICOLO IMBOCCO LATO CHERASCO  
PARATIA TRACCIAMENTO PARATIE IN JET-GROUTING

Approvato: 01	Data: Marzo 2014	Descrizione: EMISSIONE	Prodotto: Z.B.	Completato: [E]	Approvato: [d]	Scala: D.2.3.1.04
Approvato: [ ]	Data: [ ]	Descrizione: [ ]	Prodotto: [ ]	Completato: [ ]	Approvato: [ ]	Scala: [ ]
Approvato: [ ]	Data: [ ]	Descrizione: [ ]	Prodotto: [ ]	Completato: [ ]	Approvato: [ ]	Scala: [ ]
Approvato: [ ]	Data: [ ]	Descrizione: [ ]	Prodotto: [ ]	Completato: [ ]	Approvato: [ ]	Scala: [ ]
MARZO 2014						1:100

PROGETTISTA e RESP. INTEGRAZIONE PRESTAZIONI SPECIALISTICHE:  
Dott. Ing. Enrico Ghislandi  
Albo di Milano  
N° A 16993

CONSULENZA SPECIALIZZATA  
**RODSON** S.p.A.  
CONSOB N° 10800

CONCESSIONARIA:  
 **AUTOSTRADA ASTI - CUNEO S.p.A.**