


PLANIMETRIA
SCALA 1:2000

FIUME

CANALE

DEL

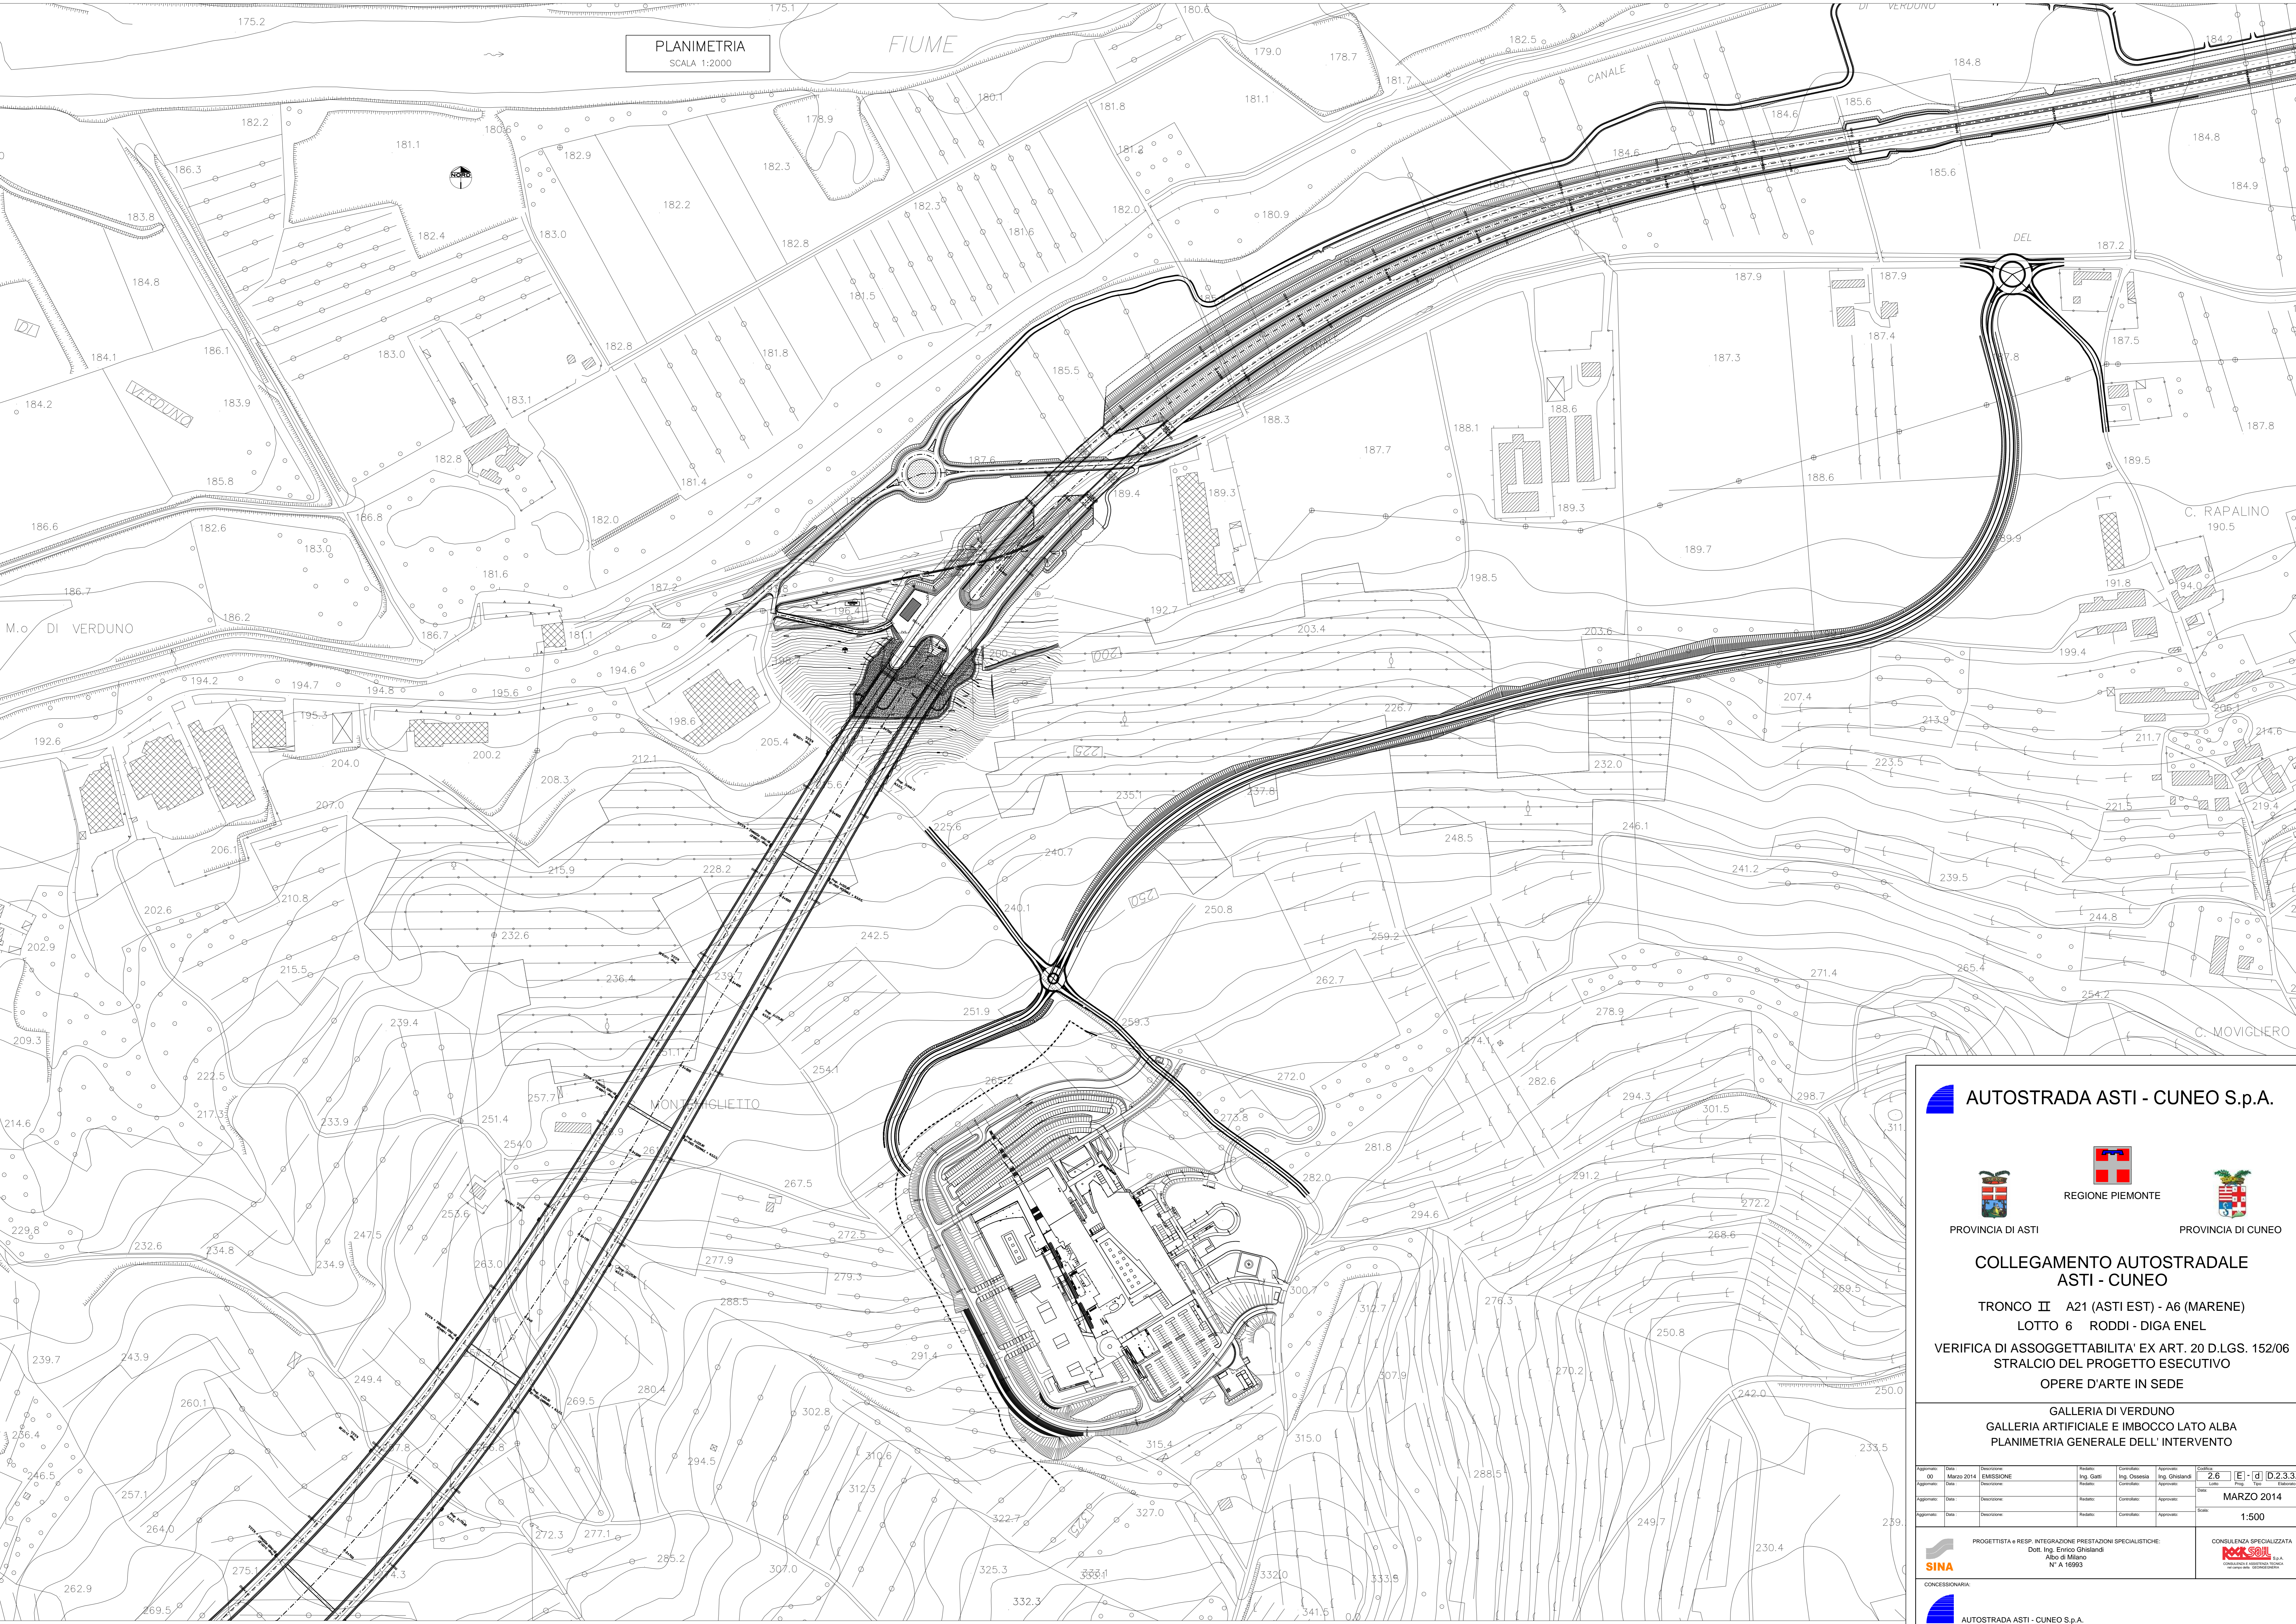

 **AUTOSTRADA ASTI - CUNEO S.p.A.**



**COLLEGAMENTO AUTOSTRADALE
ASTI - CUNEO**

TRONCO II A21 (ASTI EST) - A6 (MARENE)
LOTTO 6 RODDI - DIGA ENEL
VERIFICA DI ASSOGGETTABILITA' EX ART. 20 D.LGS. 152/06
STRALCIO DEL PROGETTO ESECUTIVO
OPERE D'ARTE IN SEDE

GALLERIA DI VERDUNO
GALLERIA ARTIFICIALE E IMBOCCO LATO ALBA
PLANIMETRIA GENERALE DELL' INTERVENTO

Approvato:	Data:	Descrizione:	Redatto:	Controlato:	Approvato:	Data:	Descrizione:
09	Marzo 2014	EMMISSIONE	Ing. Ghislandi	Ing. Ghislandi	2.8	[E]-[D]	D.2.3.01
09	Marzo 2014	Decisione	Ing. Ghislandi	Ing. Ghislandi	2.8	[E]-[D]	2.8
09	Marzo 2014	Decisione	Ing. Ghislandi	Ing. Ghislandi	2.8	[E]-[D]	MARZO 2014
09	Marzo 2014	Decisione	Ing. Ghislandi	Ing. Ghislandi	2.8	[E]-[D]	1:500

PROGETTISTA e RESP. INTEGRAZIONE PRESTAZIONI SPECIALISTICHE:
 SINA
 Dot. Ing. Enrico Ghislandi
 Albo di Milano
 N° A.10993

CONCEDIATARIA:
 AUTOSTRADA ASTI - CUNEO S.p.A.