

QUADRUPPLICAMENTO LINEA TORTONA - VOGHERA

Interventi in progetto

- Binari esistenti
- Binari di progetto
- Opere in progetto
- Muri
- Barriera antirumore
- Muro con barriera antirumore
- Deviazione torrente grue
- Demolizioni

Sistema della cantierizzazione - Aree di cantiere



- CB - Cantiere base
- CO - Cantiere operativo
- AT - Area tecnica
- AS - Area di stoccaggio
- DT - Deposito temporaneo
- CAT - Cantiere tecnologico

Macrocategorie ecosistemico-vegetazionali

- Sistemi urbani
- Agroecosistemi
- Sistemi naturali e naturaliformi
- Sistemi dei corsi d'acqua

Componente arborea e arbustiva

- Boschi di latifoglie a densità medio alta
- Boschi di latifoglie a densità bassa
- Boschiglie pioniere e di invasione
- Arbusteti e cespuglieti
- Formazioni ripariali e di greto

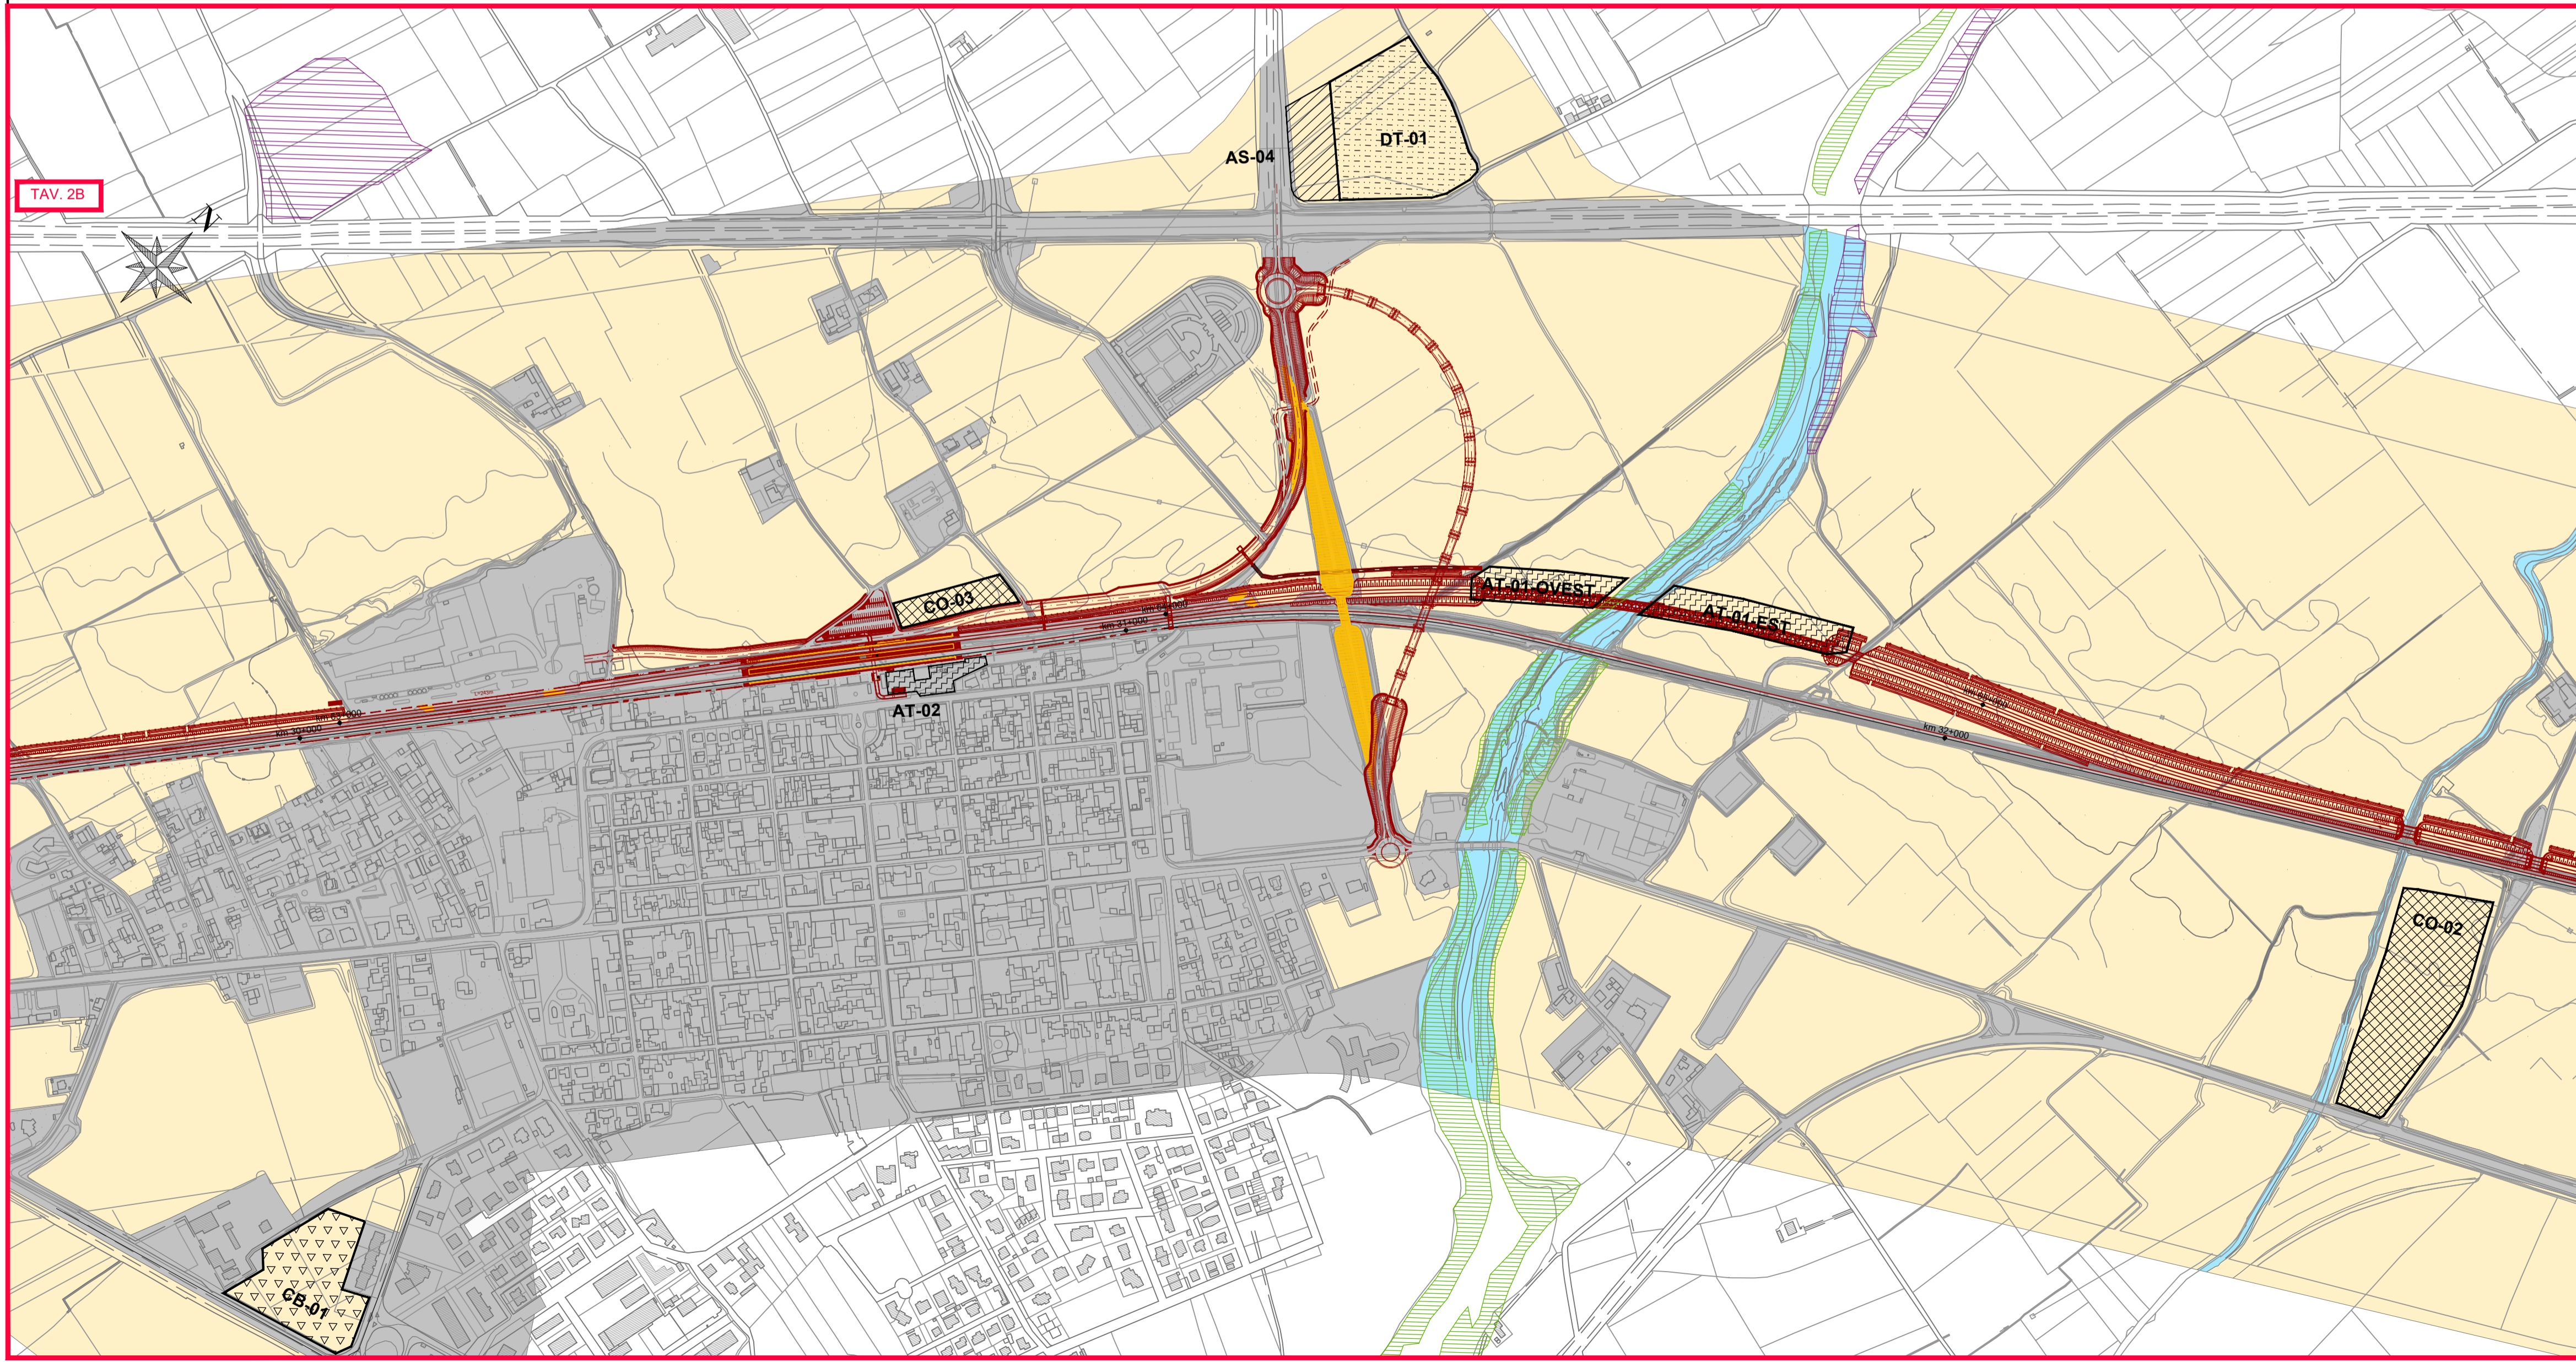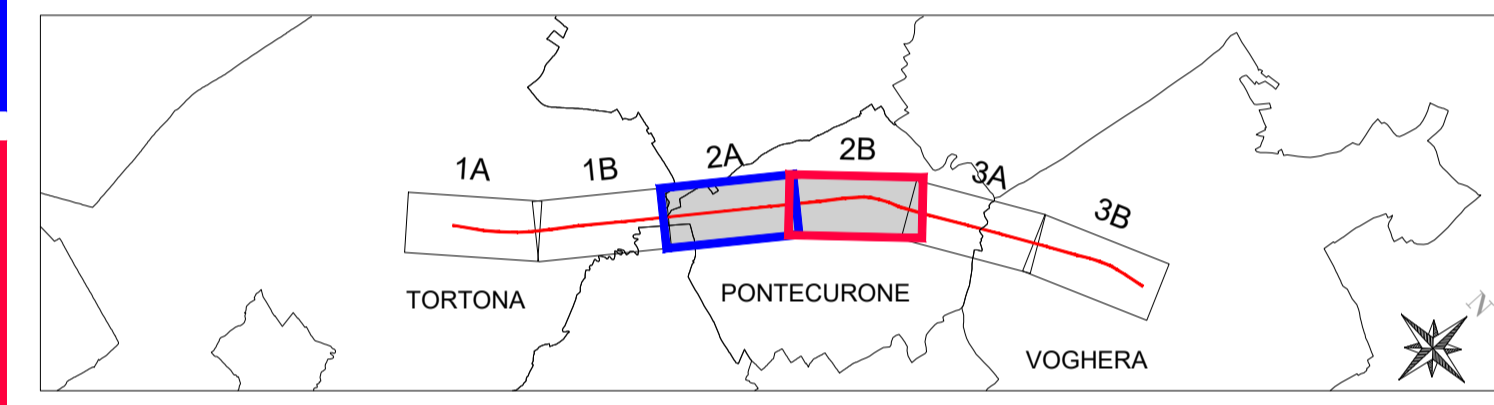

COMMITTENTE:



PROGETTAZIONE:



CUP: J71H92000020011

DIREZIONE TECNICA
U.O. ARCHITETTURA AMBIENTE E TERRITORIO
S.O. AMBIENTE

PROGETTO DI FATTIBILITA' TECNICA ED ECONOMICA
VELOCIZZAZIONE DELLA LINEA MILANO GENOVA
QUADRUPPLICAMENTO DELLA LINEA TORTONA VOGHERA

STUDIO DI IMPATTO AMBIENTALE
ANALISI DELLE RISORSE NATURALI: SUOLO, VEGETAZIONE, BIODIVERSITA'
 Tavola 2 di 3

SCALA:
1:5000

COMMESSA	LOTTO	FASE	ENTE	TIPO DOC.	OPERA/DISCIPLINA	PROGR.	REV.
I	Q	01	R	22	N5	SA00001	011 C

Rev.	Descrizione	Redatto	Data	Verificato	Data	Approvato	Data	Autorizzato/Data
A	Emissione esecutiva	A. Colonna	Ottobre 2021	G. Tucci G. Dagli	Ottobre 2021	M. Berlingieri	Ottobre 2021	C. Encolacci Marzo 2021
B	Rimessione per recepita richiesta RFI-CSLPP	A. Colonna	Dicembre 2023	T. Capriano T. Capriano	Dicembre 2023	L. Martinelli	Dicembre 2023	C. Encolacci Marzo 2023
C	Emissione recepimento osservazioni Dibattito Pubblico	A. Colonna	Marzo 2024	G. Dagli	Marzo 2024	L. Martinelli	Marzo 2024	C. Encolacci Marzo 2024

ITALFERR S.p.A.
 Direzione Ambiente e Territorio
 Ufficio di Direzione e Agente
 di Roma, Italia