

**QUADRUPPLICAMENTO LINEA TORTONA - VOGHERA**

**Interventi in progetto**

- Binari esistenti
- Binari di progetto
- Opere in progetto
- Muri
- Deviazione torrente grue
- Demolizioni

**MITIGAZIONI IN FASE DI ESERCIZIO**

**BARRIERE ANTIRUMORE**

- Barriera antirumore H10
- Barriera antirumore H9
- Barriera antirumore H8
- Barriera antirumore H7
- Barriera antirumore H6
- Barriera antirumore H5
- Barriera antirumore H4
- Barriera antirumore H3
- Barriera antirumore H2


**OPERE A VERDE**

- Siepe Arbustiva
- Siepe Arbustiva singola
- Siepe Arboreo Arbustiva
- Ripristino vegetazione ripariale con talee
- Ripristino usi agricoli
- Macchia arboreo arbustiva di vegetazione ripariale

**MITIGAZIONI IN FASE DI CANTIERE**

Sistema della cantierizzazione - Aree di cantiere

- CB - Cantiere base
- CO - Cantiere operativo
- AT - Area tecnica
- AS - Area di stoccaggio
- DT - Deposito temporaneo
- CAT - Cantiere tecnologico
- Spazzolatura della Viabilità Ordinaria Impiegata dai Mezzi di Cantiere
- Bagnatura della Pista di Cantiere
- Bagnatura dei Piazzali
- Accessi alle Aree di Cantiere con Vasca Lavaggio Pneumatici
- Barriera Antirumore di Cantiere (H=5 metri)
- Barriera Antirumore di Cantiere (H=3 metri)

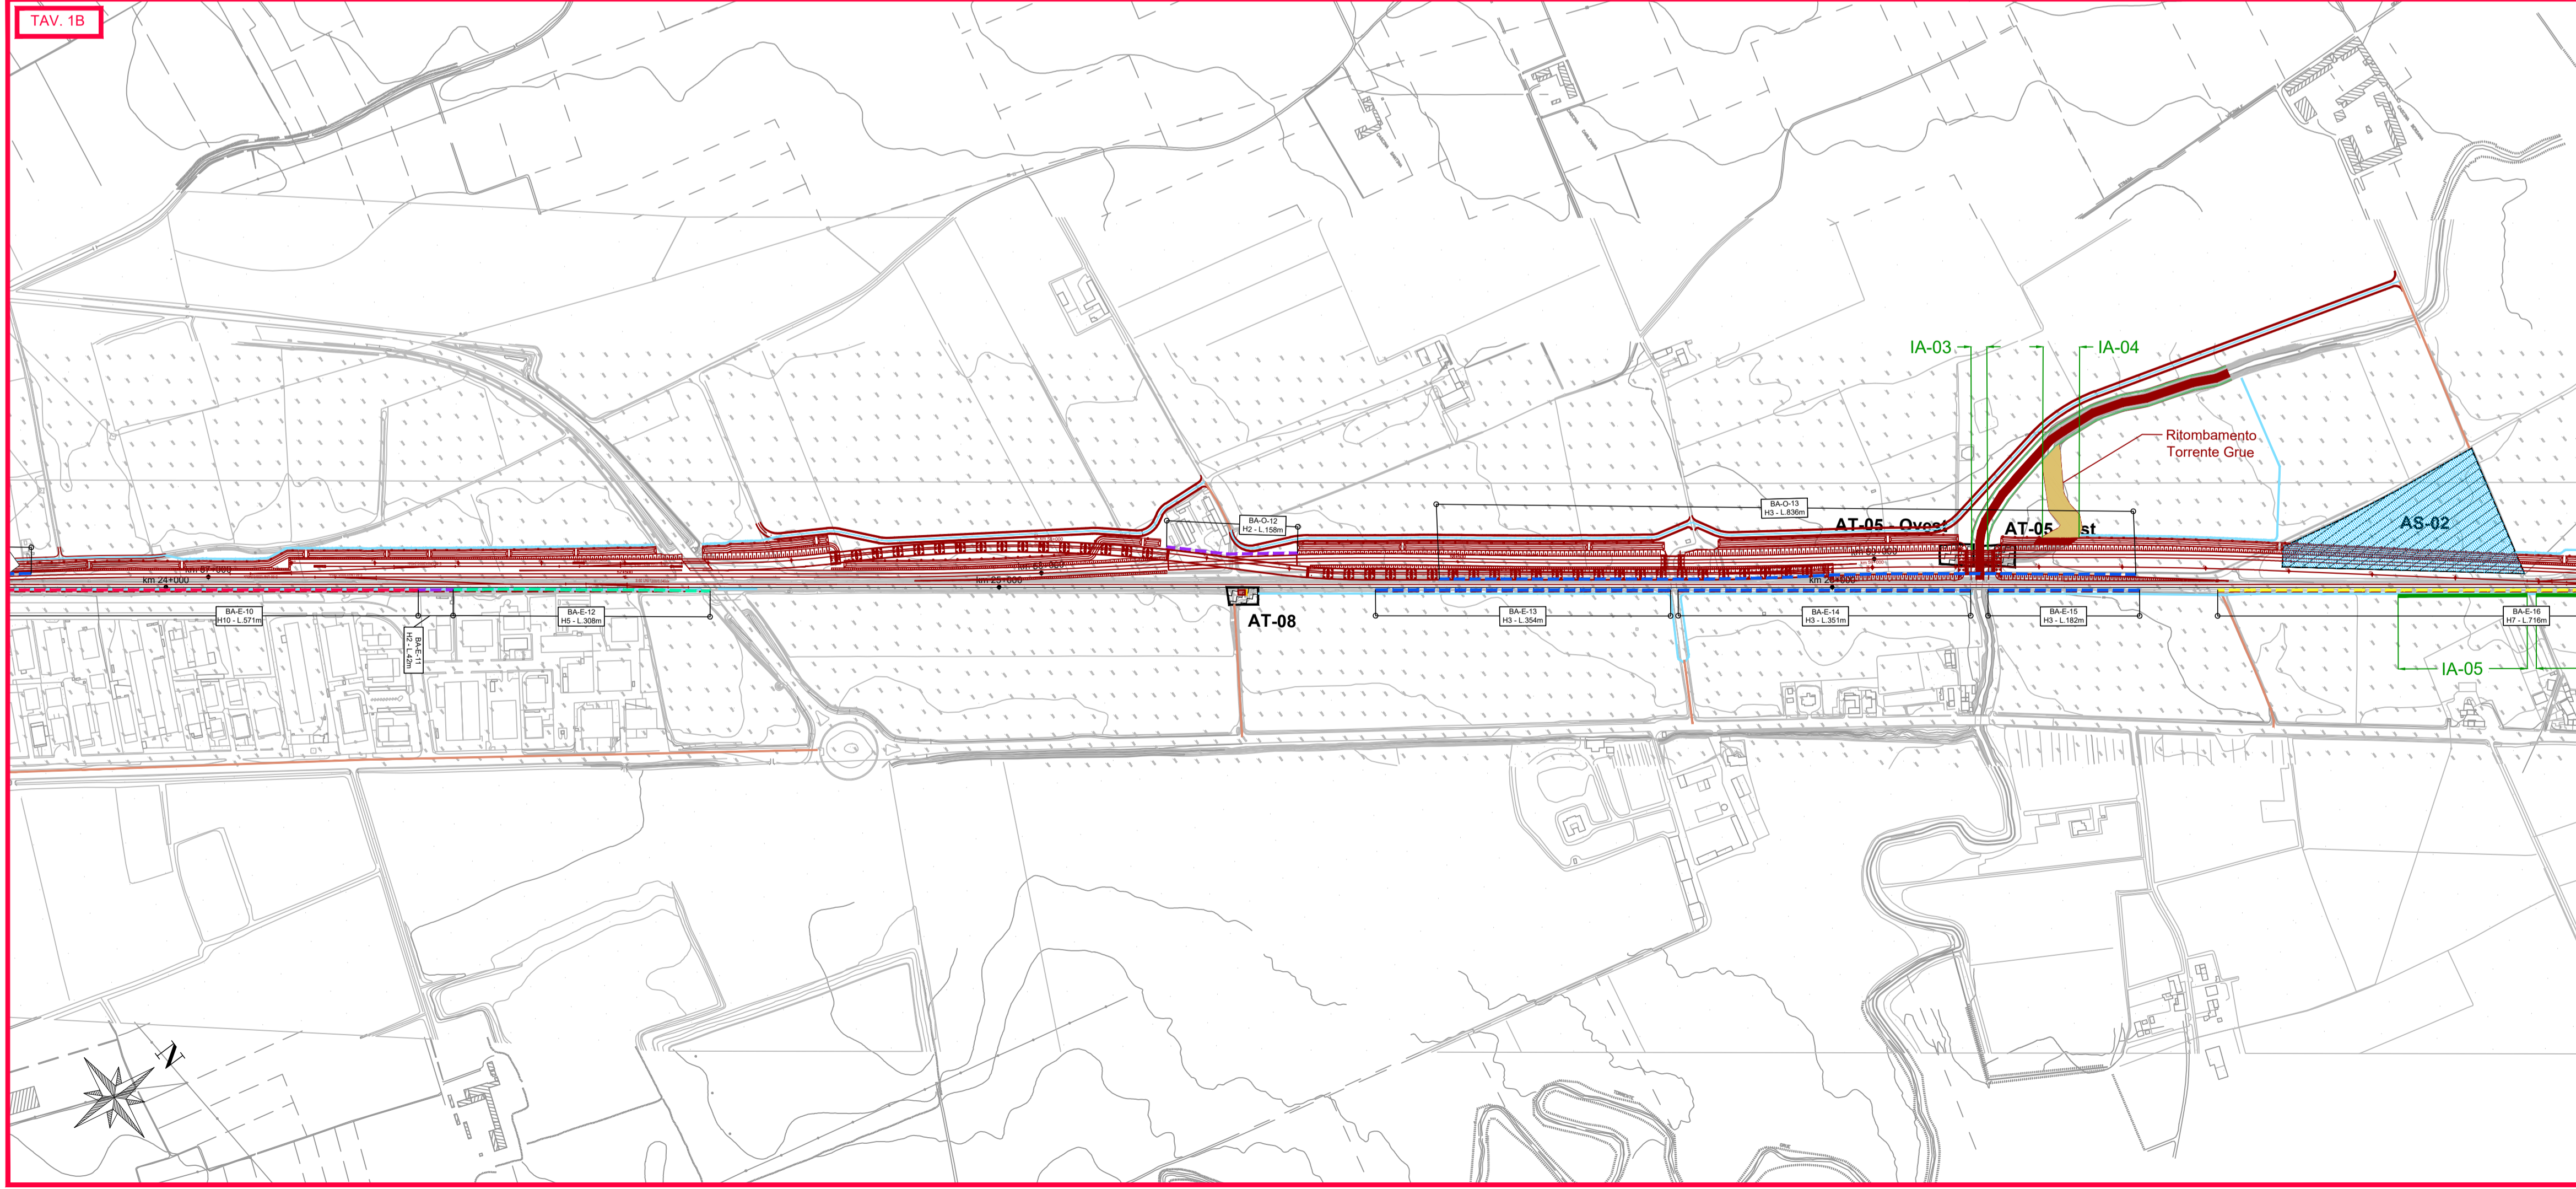

COMMITTENTE: **RFI RETE FERROVIARIA ITALIANA GRUPPO FERROVIE DELLO STATO ITALIANE**

PROGETTAZIONE: **ITALFERR GRUPPO FERROVIE DELLO STATO ITALIANE**

CUP: J71H92000020011

**DIREZIONE TECNICA**  
**U.O. ARCHITETTURA AMBIENTE E TERRITORIO**  
**S.O. AMBIENTE**

**PROGETTO DI FATTIBILITA' TECNICA ED ECONOMICA**  
**VELOCIZZAZIONE DELLA LINEA MILANO GENOVA**  
**QUADRUPPLICAMENTO DELLA LINEA TORTONA VOGHERA**

**STUDIO DI IMPATTO AMBIENTALE**  
**CARTA DI SINTESI E LOCALIZZAZIONE MISURE DI MITIGAZIONE**  
 Tavola 1 di 3

SCALA: **1:5000**

COMMESSA LOTTO FASE ENTE TIPO DOC. OPERA/DISCIPLINA PROGR. REV.  
**I Q 01 01 R 22 N 5 S A 00 01 031 B**

Rev.	Descrizione	Redatto	Data	Verificato	Data	Approvato	Data	Autorizzato/Validato
A	Emissione esecutiva	A. Colonna	Ottobre 2021	G. Tucci G. Dagli	Ottobre 2021	M. Berlingieri	Ottobre 2021	C. Encolanti Marzo 2024
B	Emissione recepimento osservazioni Dibattito Pubblico	A. Colonna	Marzo 2024	T. Capriano G. Dagli	Marzo 2024	L. Marinelli	Marzo 2024	ITAUURR S.p.A. Dott.ssa Carolina Encolanti dal Roma, 14/03/2024

File: I0101R22N5SA0001031B.DWG n. Elab.: