

**QUADRUPLICAMENTO LINEA TORTONA - VOGHERA**

**Interventi in progetto**

- Binari esistenti
- Binari di progetto
- Opere in progetto
- Muri
- Deviazione torrente grue
- Demolizioni

**Sistema della cantierizzazione - Aree di cantiere**

- CB - Cantiere base
- CO - Cantiere operativo
- AT - Area tecnica
- AS - Area di stoccaggio
- DT - Deposito temporaneo
- CAT - Cantiere tecnologico

**Viabilità**

- Autostrada
- Viabilità secondaria
- viabilità principale
- Piste di cantiere/poderali esistenti da adeguare per le attività di cantiere

**Destinazione d'uso dei ricettori**


- Religioso, commerciale, servizi, attività direzionali
- Pertinenza FS
- Scuole ed Università
- Ospedali e case di cura
- Ruderi, Dismessi, Box e Depositi
- Industriale
- Residenziale
- Area di trasformazione urbanistica (Res. / Serv)

**Punti di monitoraggio ambientale**

- ATC - atmosfera cantiere
- SUO - suolo e sottosuolo
- ASU - acque superficiali
- RUC - rumore cantiere
- ASO - acque sotteranee
- PAE - paesaggio

**Fasi di monitoraggio**

- AO: Ante Operam
- CO: Corso d'Opera
- PO: Post Operam

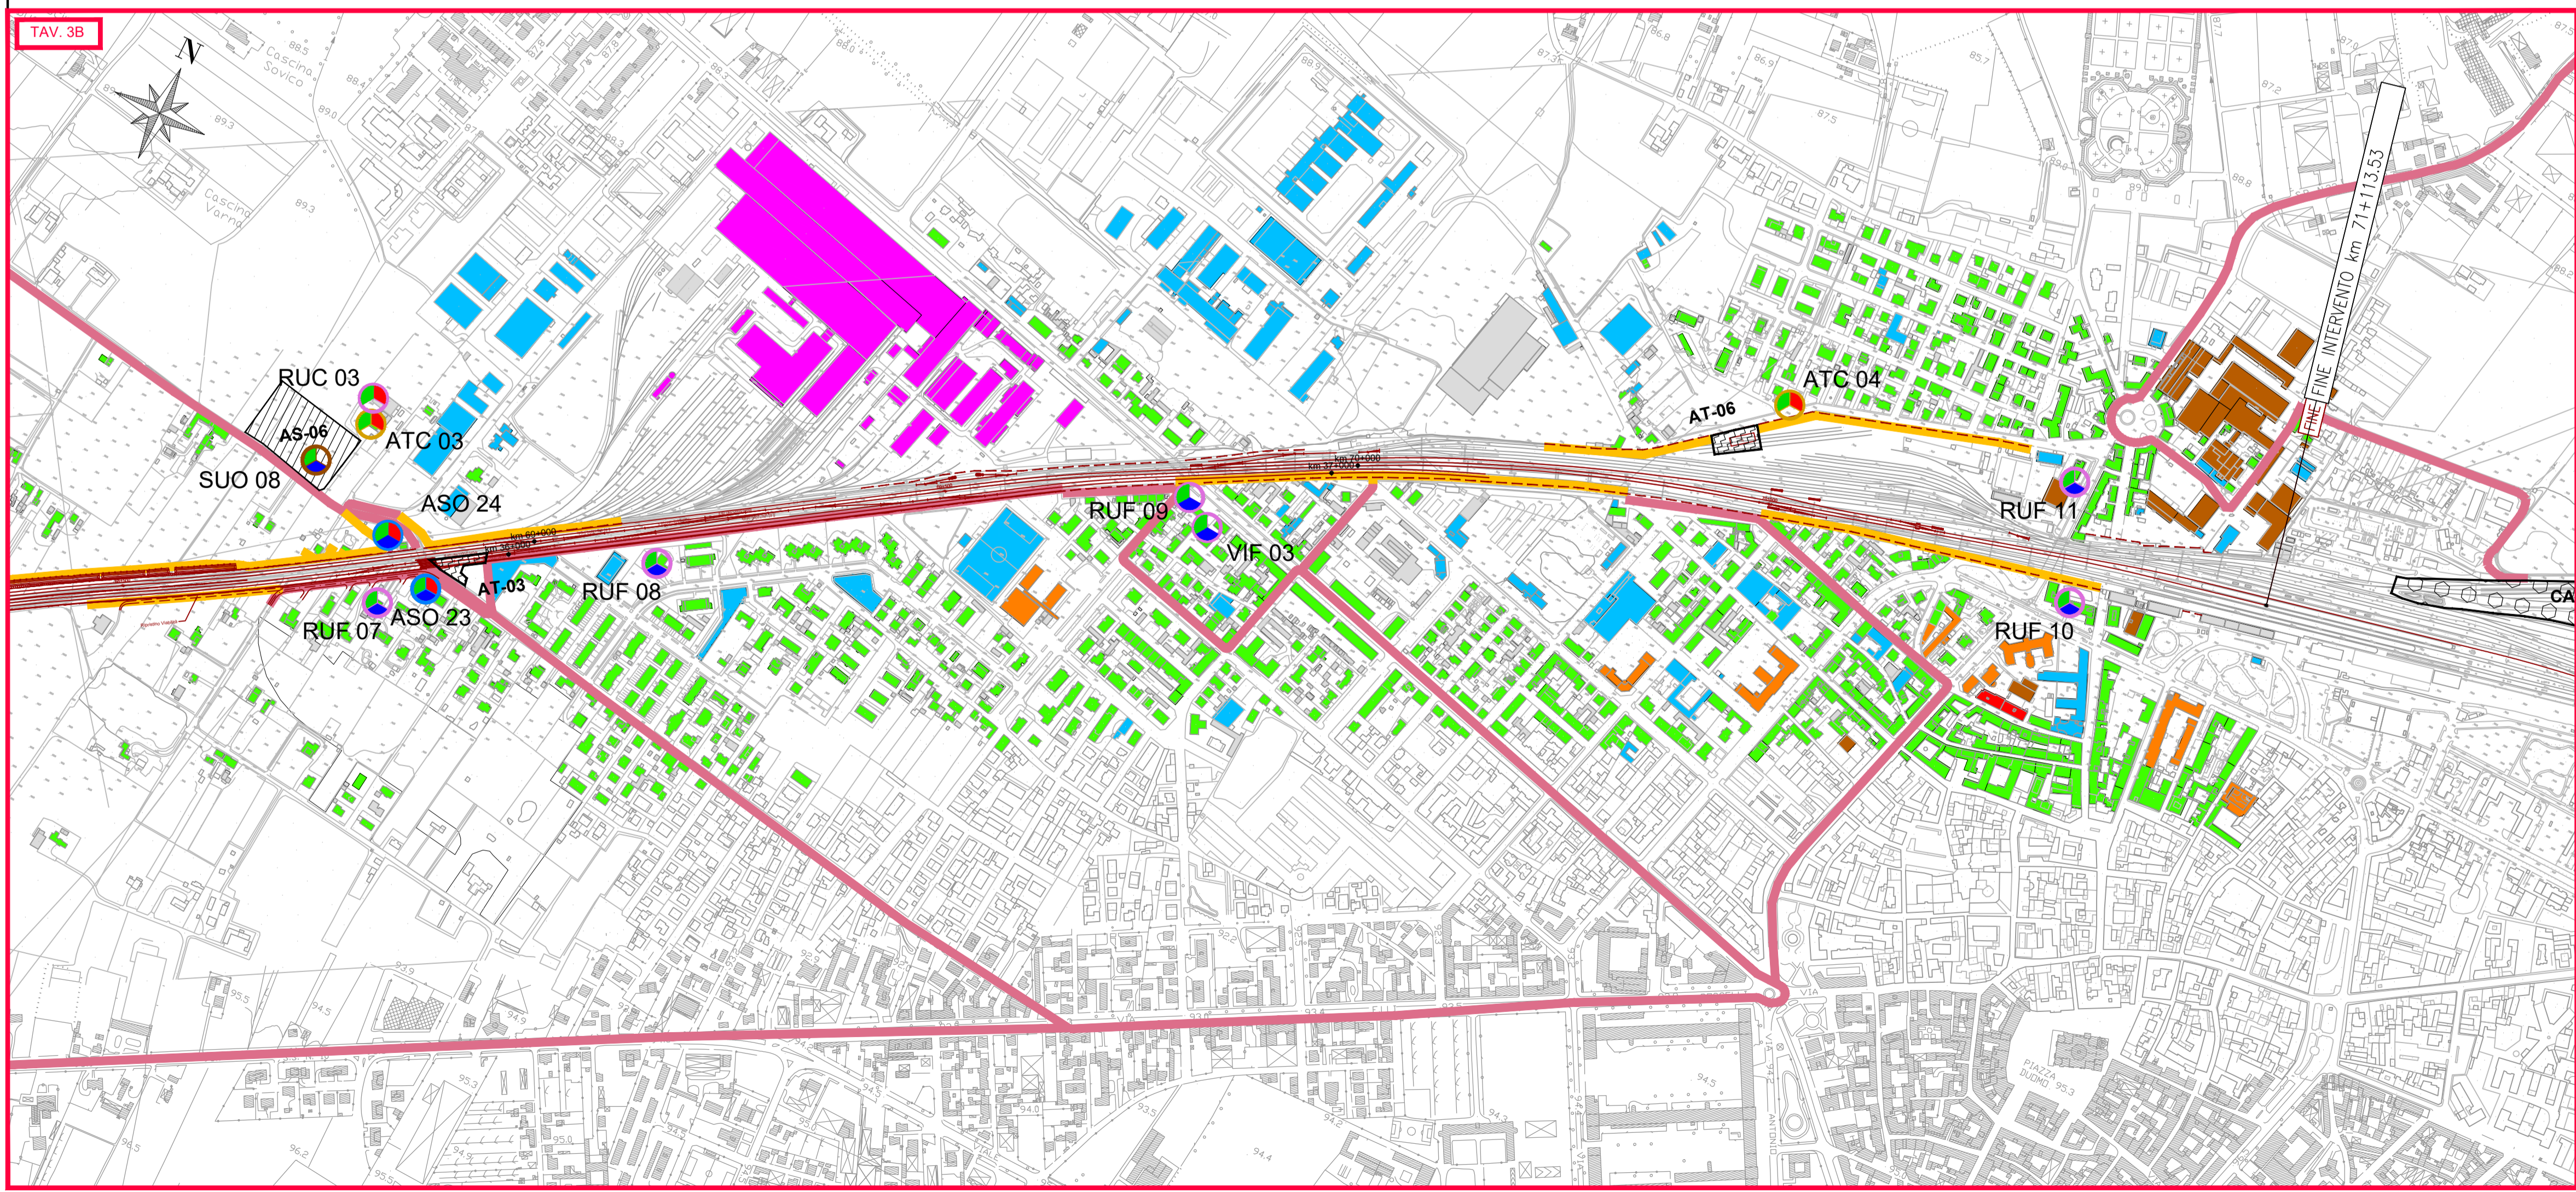

COMMITTENTE: **RFI RETE FERROVIARIA ITALIANA GRUPPO FERROVIE DELLO STATO ITALIANE**

PROGETTAZIONE: **ITALFERR GRUPPO FERROVIE DELLO STATO ITALIANE**

CUP: J71H92000020011

**DIREZIONE TECNICA**  
**U.O. ARCHITETTURA AMBIENTE E TERRITORIO**  
**S.O. AMBIENTE**

**PROGETTO DI FATTIBILITA' TECNICA ED ECONOMICA**  
**VELOCIZZAZIONE DELLA LINEA MILANO GENOVA**  
**QUADRUPLICAMENTO DELLA LINEA TORTONA VOGHERA**

**PROGETTO DI MONITORAGGIO AMBIENTALE**  
**PLANIMETRIA LOCALIZZAZIONE PUNTI DI MONITORAGGIO**  
 Tavola 3 di 3

SCALA: 1:5000

COMMESSA LOTTO FASE ENTE TIPO DOC. OPERA/DISCIPLINA PROGR. REV.  
 I Q 01 01 R 22 P 5 MA 0000 003 B

Rev.	Descrizione	Redatto	Data	Verificato	Data	Approvato	Data	Autorizzato/Data
A	Emissione esecutiva	A. Colonna	Ottobre 2021	G. Tusi G. Dagli	Ottobre 2021	M. Berlingieri	Ottobre 2021	C. Encolanti Marzo 2021
B	Emissione recepimento osservazioni Dibattito Pubblico	A. Colonna	Marzo 2024	T. Capriano G. Dagli	Marzo 2024	L. Marinelli	Marzo 2024	ITAUURR S.p.A. Destiana Capriano Ordine di Accreditamento di Roma, n. 142 del 12/05/2015

File: I0101R22P5MA000003B.DWG n. Elab.: