

QUADRUPPLICAMENTO LINEA TORTONA - VOGHERA

Interventi in progetto

- Binari esistenti
- Binari di progetto
- Opere in progetto
- Muri
- Deviazione torrente grue
- Demolizioni

MITIGAZIONI IN FASE DI ESERCIZIO

BARRIERE ANTIRUMORE

- Barriera antirumore H10
- Barriera antirumore H9
- Barriera antirumore H8
- Barriera antirumore H7
- Barriera antirumore H6
- Barriera antirumore H5
- Barriera antirumore H4
- Barriera antirumore H3
- Barriera antirumore H2


OPERE A VERDE

- Siepe Arbustiva
- Siepe Arbustiva singola
- Siepe Arborea Arbustiva
- Ripristino vegetazione ripariale con talee
- Ripristino usi agricoli
- Sistemazione area parcheggio
- Macchia arborea arbustiva di vegetazione ripariale

MITIGAZIONI IN FASE DI CANTIERE

Sistema della cantierizzazione - Aree di cantiere

- CB - Cantiere base
- CO - Cantiere operativo
- AT - Area tecnica
- AS - Area di stoccaggio
- DT - Deposito temporaneo
- CAT - Cantiere tecnologico
- Spazzolatura della Viabilità Ordinaria Impiegata dai Mezzi di Cantiere
- Bagnatura della Pista di Cantiere
- Bagnatura dei Piazzali
- Accessi alle Aree di Cantiere con Vasca Lavaggio Pneumatici
- Barriera Antirumore di Cantiere (H=5 metri)
- Barriera Antirumore di Cantiere (H=3 metri)

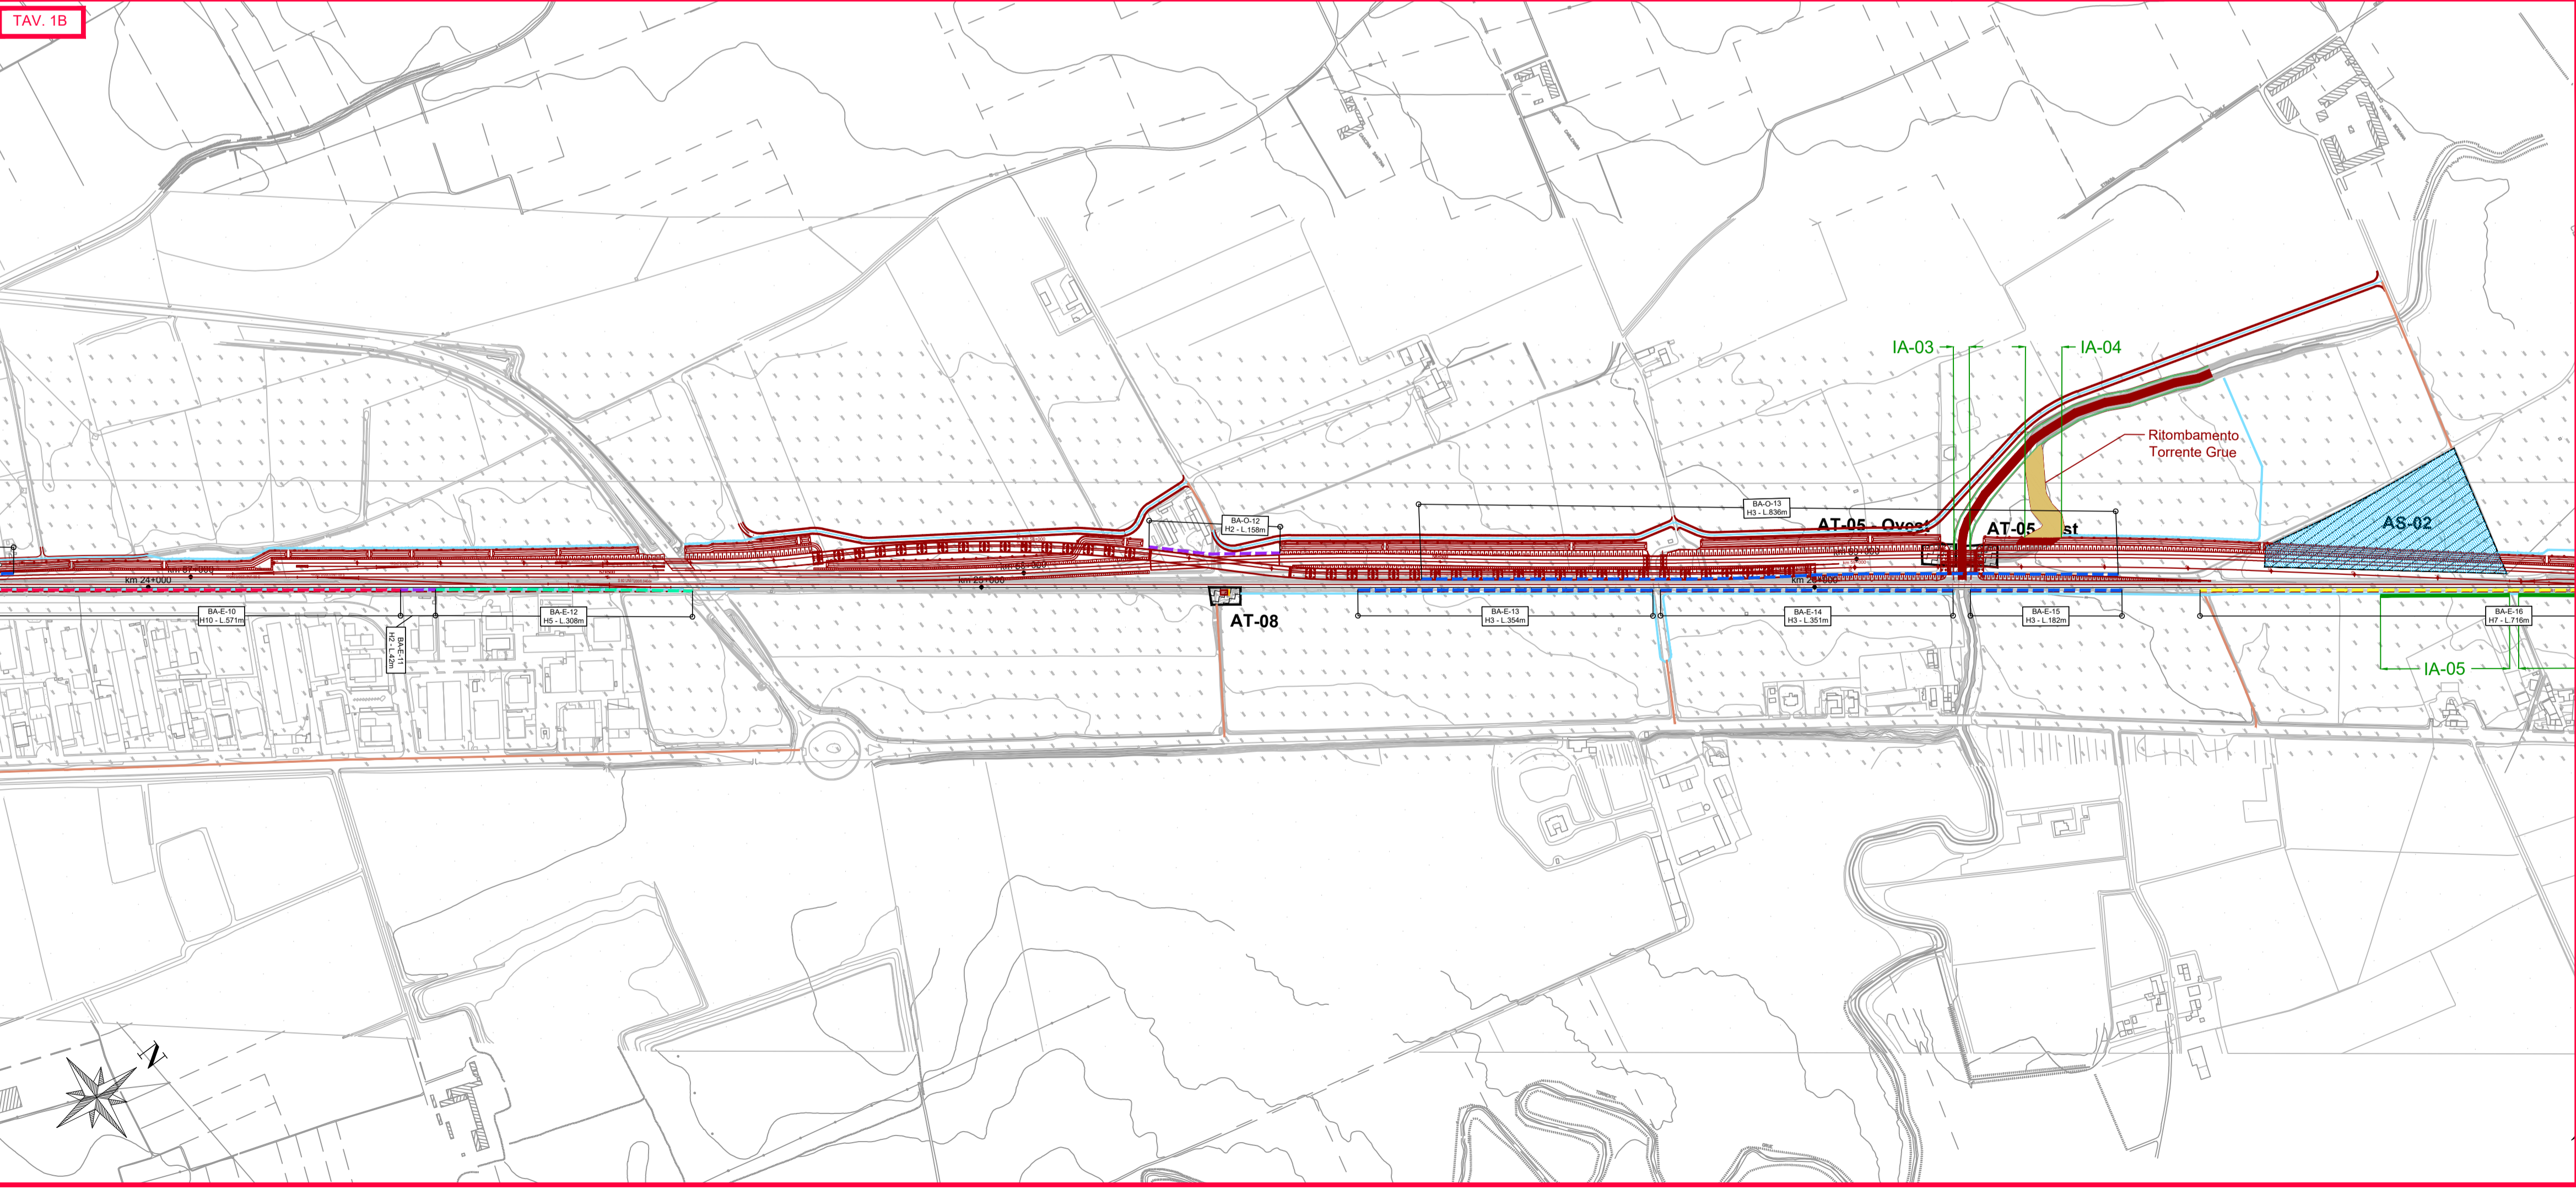

COMMITTENTE: **RFI RETE FERROVIARIA ITALIANA GRUPPO FERROVIE DELLO STATO ITALIANE**

PROGETTAZIONE: **ITALFERR GRUPPO FERROVIE DELLO STATO ITALIANE**

CUP: J71H92000020011

DIREZIONE TECNICA
U.O. ARCHITETTURA AMBIENTE E TERRITORIO
S.O. AMBIENTE

PROGETTO DI FATTIBILITA' TECNICA ED ECONOMICA
VELOCIZZAZIONE DELLA LINEA MILANO GENOVA
QUADRUPPLICAMENTO DELLA LINEA TORTONA VOGHERA

RELAZIONE PAESAGGISTICA
CARTA DI SINTESI E LOCALIZZAZIONE MISURE DI MITIGAZIONE
 Tavola 1 di 3

SCALA: **1:5000**

COMMESSA LOTTO FASE ENTE TIPO DOC. OPERA/DISCIPLINA PROGR. REV.
I Q 01 01 R 22 N 5 1 M 00 02 004 B

| Rev. | Descrizione | Redatto | Data | Verificato | Data | Approvato | Data | Autorizzato/Data |
|------|---|------------|--------------|-------------------------|--------------|----------------|--------------|---|
| A | Emissione esecutiva | A. Colonna | Ottobre 2021 | P. Tucci G. Dagli | Ottobre 2021 | M. Berlingieri | Ottobre 2021 | C. Encolone Marzo 2024 |
| B | Emissione recepimento osservazioni Dibattito Pubblico | A. Colonna | Marzo 2024 | T. Capriano C. Dagli | Marzo 2024 | L. Marinelli | Marzo 2024 | ITAUURR S.p.A. Dott.ssa Carolina Encolone Incaricata Ufficio Ambiente e Territorio di Roma, sede |

File: I0101R22N5IM0002004B.DWG n. Elab.: