

QUADRUPPLICAMENTO LINEA TORTONA - VOGHERA

Interventi in progetto

- Binari esistenti
- Binari di progetto
- Opere in progetto
- Muri
- Deviazione torrente grue
- Demolizioni

MITIGAZIONI IN FASE DI ESERCIZIO

BARRIERE ANTIRUMORE

- Barriera antirumore H10
- Barriera antirumore H9
- Barriera antirumore H8
- Barriera antirumore H7
- Barriera antirumore H6
- Barriera antirumore H5
- Barriera antirumore H4
- Barriera antirumore H3
- Barriera antirumore H2

OPERE A VERDE


- Siepe Arbustiva
- Siepe Arbustiva singola
- Siepe Arborea Arbustiva
- Ripristino vegetazione ripariale con talee
- Ripristino usi agricoli
- Sistemazione area parcheggio
- Macchia arborea arbustiva di vegetazione ripariale

MITIGAZIONI IN FASE DI CANTIERE

Sistema della cantierizzazione - Aree di cantiere

- CB - Cantiere base
- CO - Cantiere operativo
- AT - Area tecnica
- AS - Area di stoccaggio
- DT - Deposito temporaneo
- CAT - Cantiere tecnologico

- Spazzolatura della Viabilità Ordinaria Impiegata dai Mezzi di Cantiere
- Bagnatura della Pista di Cantiere
- Bagnatura dei Piazzali
- Accessi alle Aree di Cantiere con Vasca Lavaggio Pneumatici
- Barriera Antirumore di Cantiere (H=5 metri)
- Barriera Antirumore di Cantiere (H=3 metri)

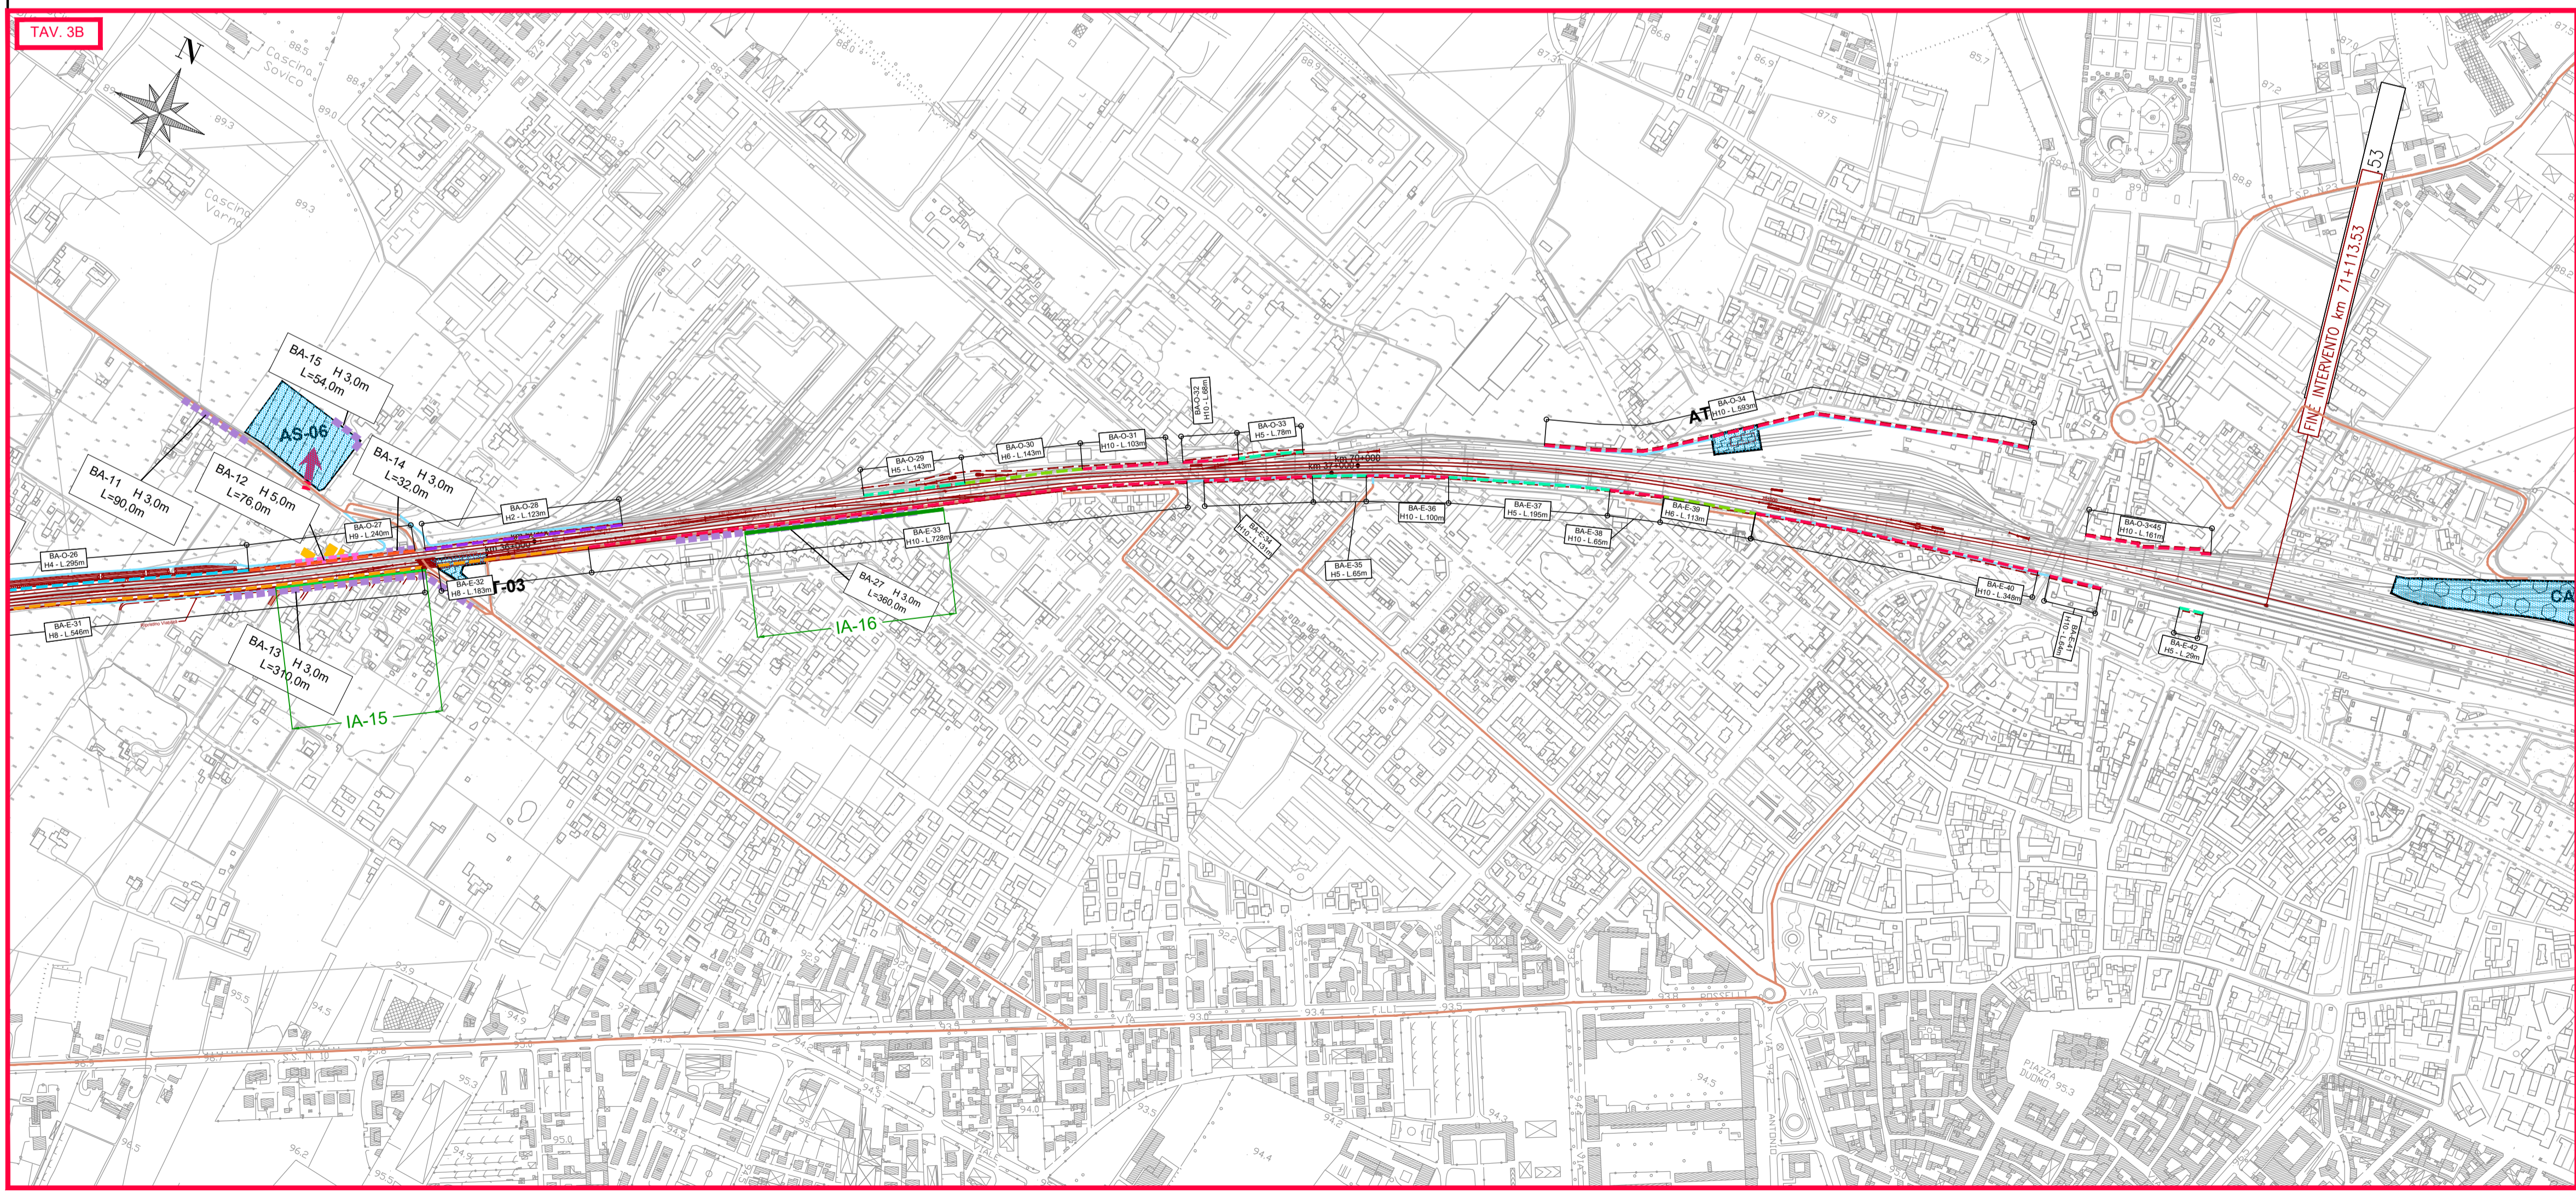

COMMITTENTE: **RFI RETE FERROVIARIA ITALIANA GRUPPO FERROVIE DELLO STATO ITALIANE**

PROGETTAZIONE: **ITALFERR GRUPPO FERROVIE DELLO STATO ITALIANE**

CUP: J71H92000020011

DIREZIONE TECNICA
U.O. ARCHITETTURA AMBIENTE E TERRITORIO
S.O. AMBIENTE

PROGETTO DI FATTIBILITA' TECNICA ED ECONOMICA
VELOCIZZAZIONE DELLA LINEA MILANO GENOVA
QUADRUPPLICAMENTO DELLA LINEA TORTONA VOGHERA

RELAZIONE PAESAGGISTICA
CARTA DI SINTESI E LOCALIZZAZIONE MISURE DI MITIGAZIONE
 Tavola 3 di 3

SCALA: **1:5.000**

COMMESSA	LOTTO	FASE	ENTE	TIPO DOC.	OPERA/DISCIPLINA	PROGR.	REV.
I	Q	01	R	22	N5	1M0002	006 B

Rev.	Descrizione	Redatto	Data	Verificato	Data	Approvato	Data	Autorizzato/Data
A	Emissione esecutiva	A. Colonna	Ottobre 2021	G. Dagli	Ottobre 2021	M. Dellingeri	Ottobre 2021	C. Encolanti Marzo 2022
B	Emissione recepimento osservazioni Dibattito Pubblico	A. Colonna	Marzo 2024	T. Capriano	Marzo 2024	L. Marinelli	Marzo 2024	C. Diaveri Marzo 2024

ITAU/URS S.p.A.
 Direzione Ambiente e Territorio
 Via Roma, 100 - 00187 Roma, Italia

File: I00101R22N5IM0002006B.DWG n. Elab.: