

LEGENDA

- Cavidotti AC / 0,8 kV
- Cavidotti AC / 36 kV

VOLUMI DI SCAVO SEZIONI 0,8 kV


Lotto	m	Area sezione	Volume
Lotto A	3.817	1	5.344
Lotto B	4.009	1	5.613
Lotto C	1.672	1	2.341
TOTALE	9.498		13.297

VOLUMI DI SCAVO SEZIONI 36 kV

Da	a	m	Area sezione (mc)	Volume (mc)	Area sabbia	mc Sabbia
A.T1	A.T2	348	1,4	470	0,28	97
A.T2	A.S1	126	1,4	170	0,28	35
A.S1	A.T3	493	1,4	666	0,28	138
A.T3	A.T4	567	1,4	765	0,28	159
A.S2	A.T5	408	1,4	551	0,28	114
A.T5	A.T6	205	1,4	277	0,28	57
A.T6	A.T7	537	1,4	725	0,28	150
A.S3	A.T8	106	1,4	143	0,28	30
A.T8	A.T9	239	1,4	323	0,28	67
A.T9	A.T10	141	1,4	190	0,28	39
A.T10	A.T11	30	1,4	41	0,28	8
TOTALE	3.200		4.320			896

Da	a	m	Area sezione (mc)	Volume (mc)	Area sabbia	mc Sabbia
B.T1	B.T2	552	1,4	745	0,28	155
B.T2	B.S1	163	1,4	220	0,28	46
B.T3	B.S1	312	1,4	421	0,28	87
B.S1	B.T7	194	1,4	262	0,28	54
B.T4	B.T7	310	1,4	419	0,28	87
B.T7	B.S2	151	1,4	204	0,28	42
B.T5	B.T6	365	1,4	493	0,28	102
B.T6	B.S2	55	1,4	74	0,28	15
B.S2	B.T8	93	1,4	126	0,28	26
B.T8	B.T9	226	1,4	305	0,28	63
B.T9	B.T10	97	1,4	131	0,28	27
B.T10	B.T11	571	1,4	771	0,28	160
B.T11	B.S3	260	1,4	351	0,28	73
TOTALE	3.349		4.521			938

Da	a	m	Area sezione (mc)	Volume (mc)	Area sabbia	mc Sabbia
C.T1	C.T2	131	1,4	177	0,28	37
C.T2	C.T4	1.036	1,4	1.399	0,28	290
C.T3	C.T4	445	1,4	601	0,28	125
C.T4	C.T6	244	1,4	329	0,28	68
C.T6	C.T8	256	1,4	346	0,28	72
C.T8	C.T9	190	1,4	257	0,28	53
C.T9	C.S1	119	1,4	161	0,28	33
C.T5	C.T7	299	1,4	404	0,28	84
C.T7	C.S1	159	1,4	215	0,28	45
C.T10	C.S1	107	1,4	144	0,28	30
TOTALE	2.986		4.031			836

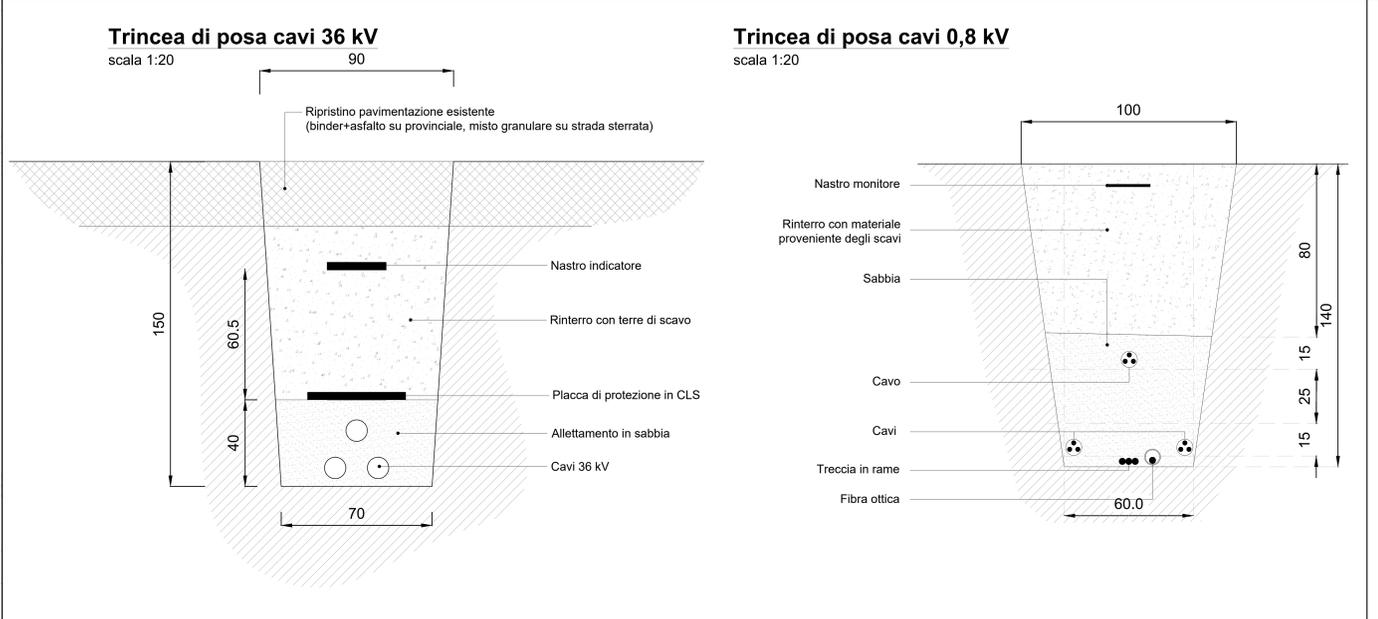

AGROVOLTAICO VITERBO - COMUNE DI VITERBO

PROGETTO DEFINITIVO

Autorizzazione Unica ai sensi del D.Lgs. 387/2003 per un impianto agrovoltaico di superficie pari a 107,38 ha costituito da coltivazioni di patata novella, asparago, cavolo a foglia e erba integrata ad un impianto fotovoltaico con tracker monossiali (60 MWp) sito in loc. Vaccarella nel Comune di Viterbo (VT)

CODICE ELABORATO: G.11
TITOLO ELABORATO: Tracciati interni linee 0,8 kV e 36 kV
Sezione cavidotti - Volumi di scavo

PROGETTISTA: APOLLO VITERBO S.R.L. (Via della Stazione 6, 01100 Viterbo) - C.F. 01404520762

PROGETTO: Studio Seta (Via Salaria 100, 00100 Roma) - C.F. 01404520762

PRODOTTORE: iride (Via Salaria 100, 00100 Roma) - C.F. 01404520762

REV.	DATA	STATO	PREPARATO	REVISATO	APPROVATO
01	16-01-2024	PRIMA EMISSIONE	C. SERVI	F. CASTELLANI	F. SANTI