

**PLANIMETRIA DELLE COLTIVAZIONI - Scala 1:5.000**

PATATA NOVELLA, ASPARAGO, CAVOLO A FOGLIA E ERBAI




**LEGENDA**


- Limite di proprietà e recinzione
- Tracker 56 moduli - 2 stringhe
- Tracker 28 moduli - 1 stringa
- Tracker 14 moduli - 1/2 stringa
- Fascia di mitigazione alta 12m
- Fascia di mitigazione bassa 10m
- Siepe
- Viabilità interna e piazzali in granulare misto stabilizzato
- Cabina di parallelo 36 kV
- Cabina trasformatore 0,8 / 36 kV
- Area tecnologica
- Edifici agricoli
- Edifici di servizio
- Localizzazione pozzo

**LEGENDA COLTIVAZIONI**


- Area di saggio
- Area coltivata ad asparago
- Area coltivata a cavolo a foglia
- Area coltivata a patata
- Area coltivata a erbaio annuale di leguminose
- Area coltivata a erbaio biennale di leguminose
- Area riservata ad UNITUS

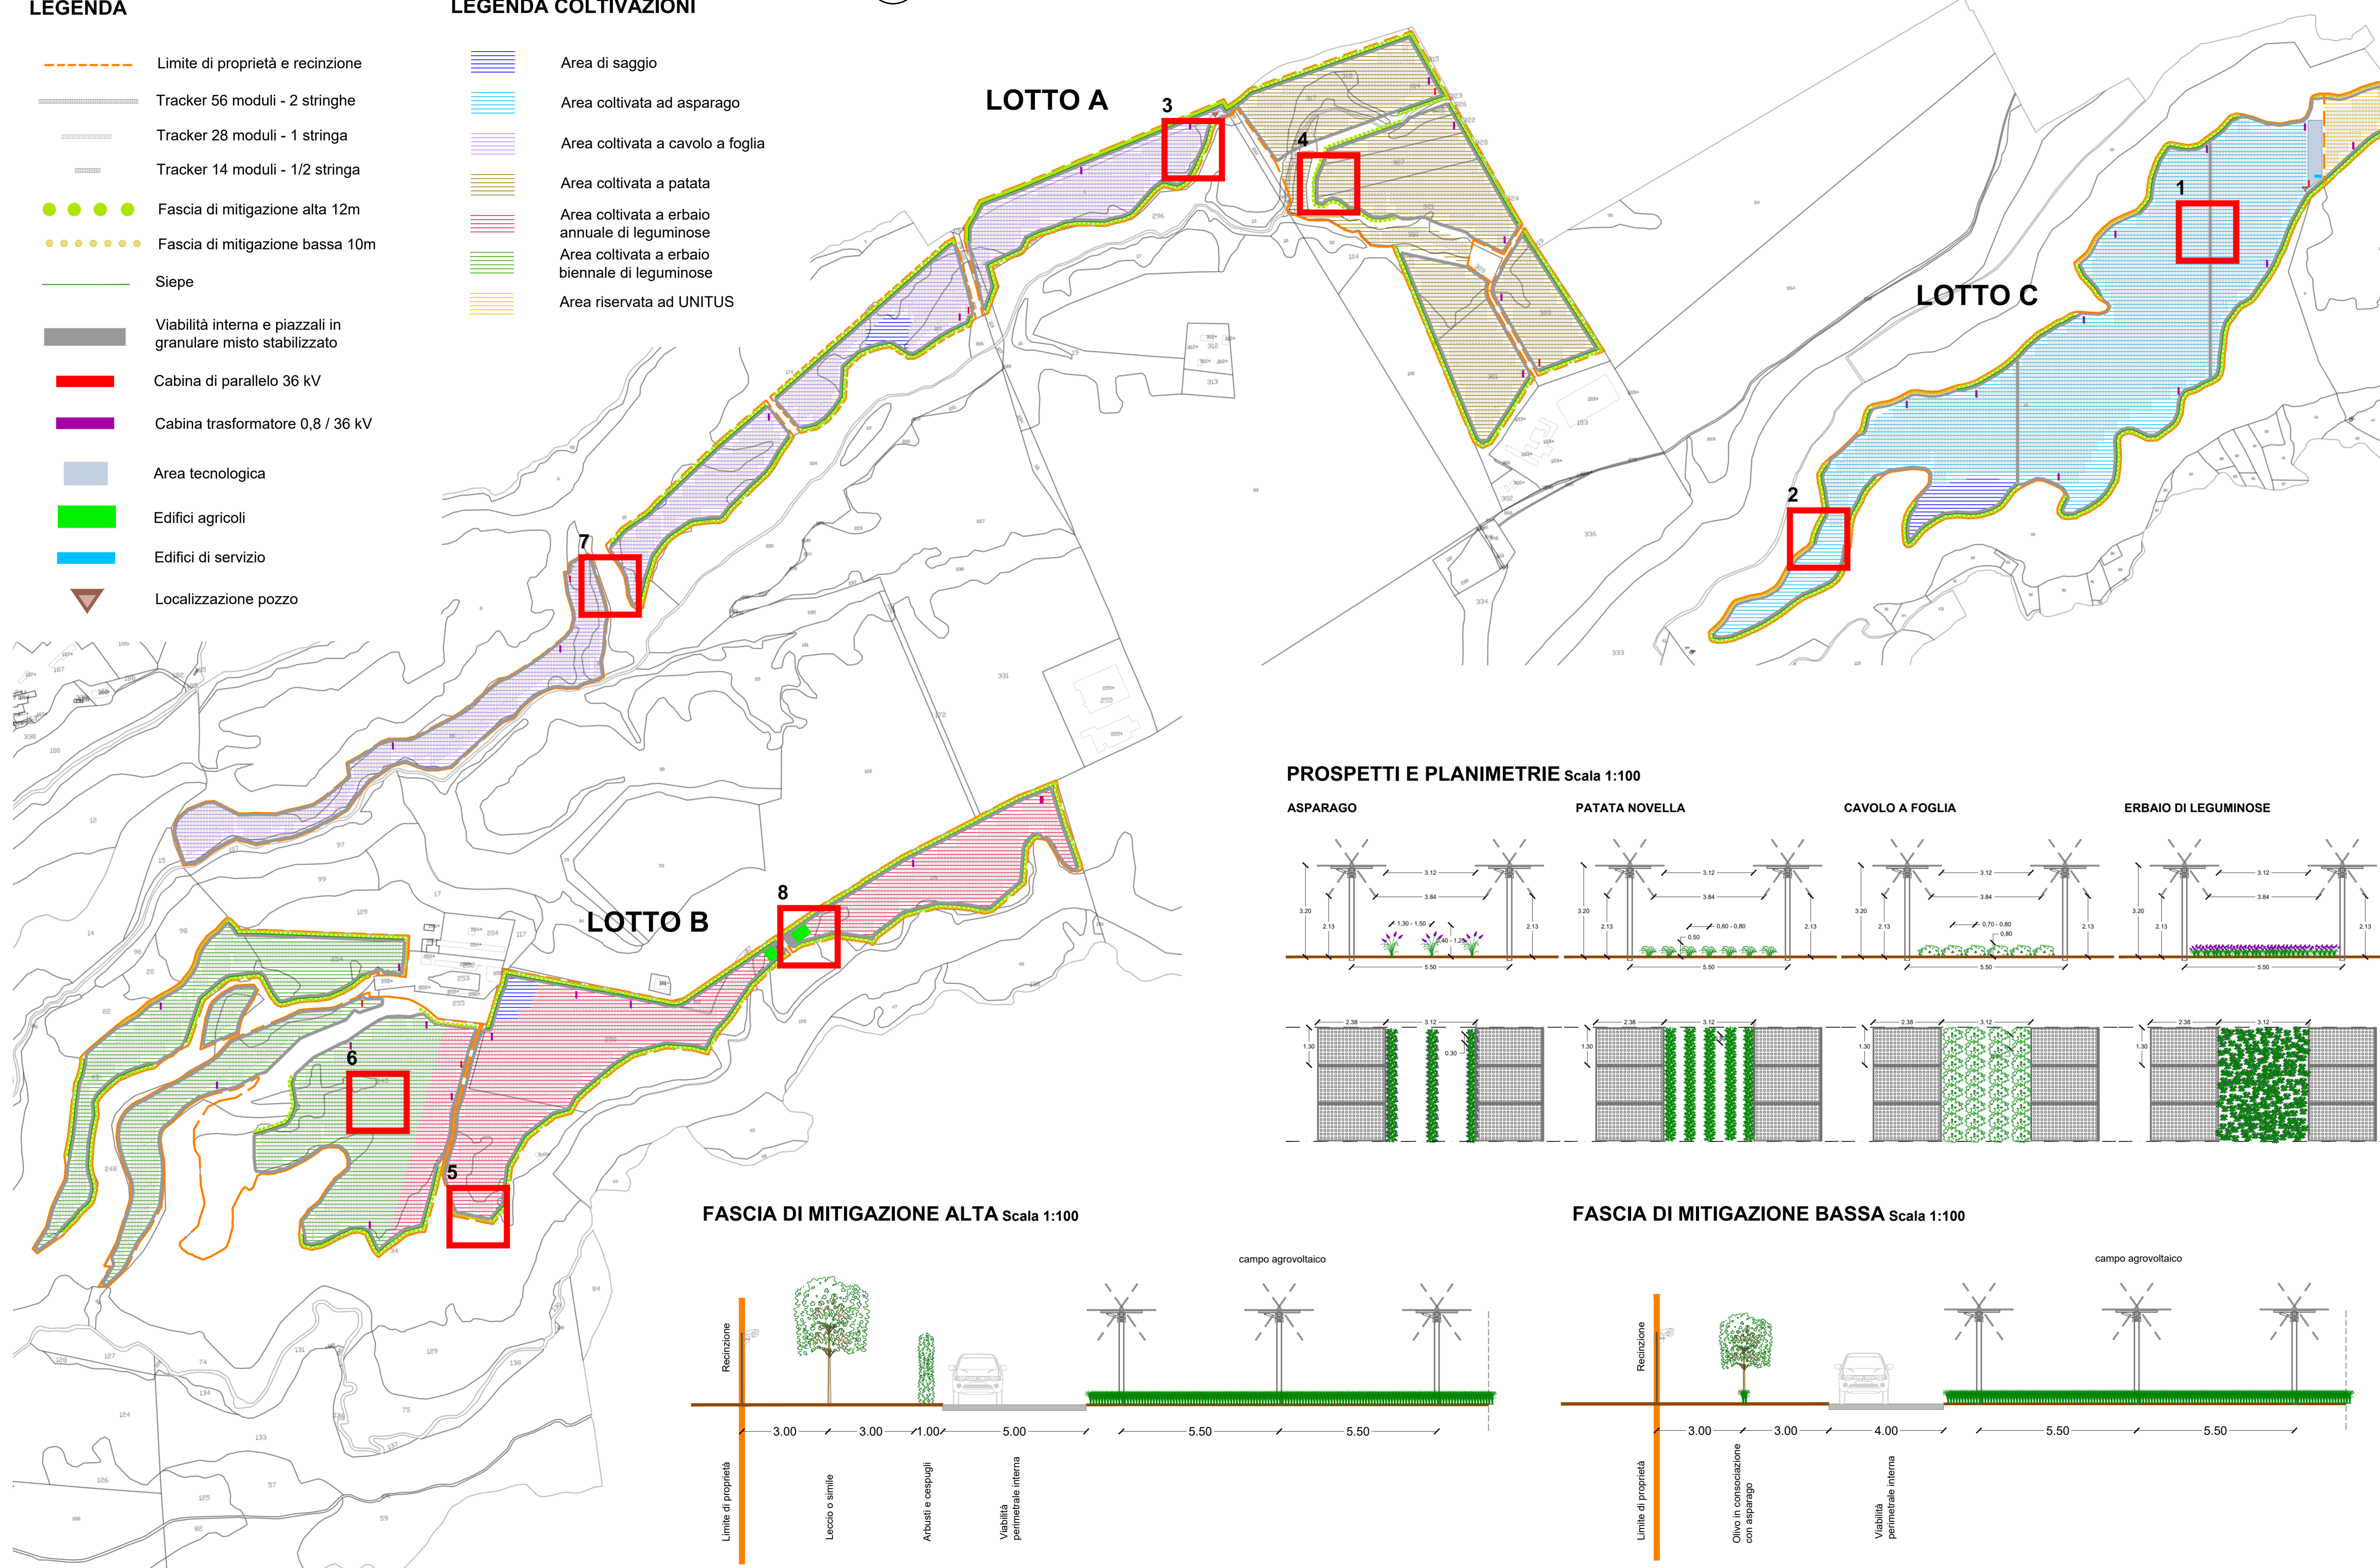


**PROSPETTI E PLANIMETRIE Scala 1:100**

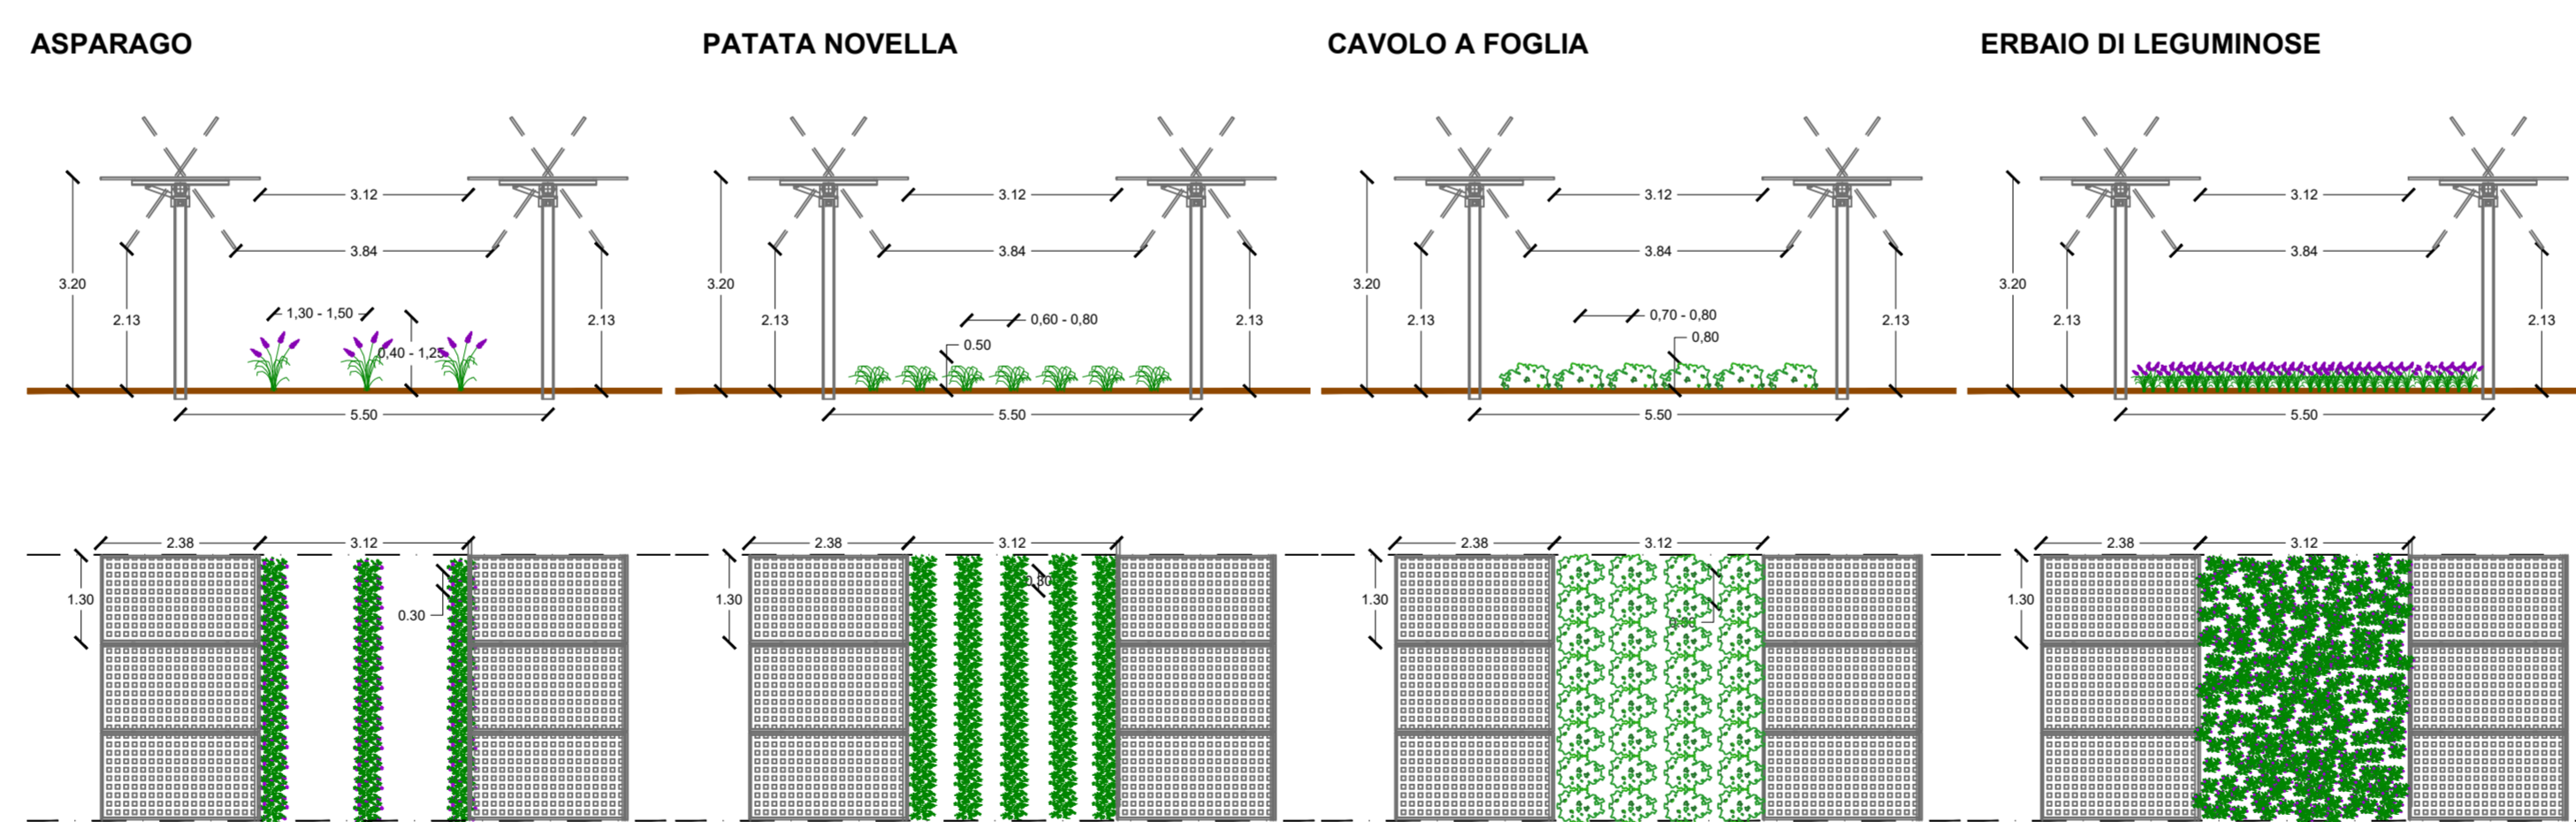


**FASCIA DI MITIGAZIONE ALTA Scala 1:100**

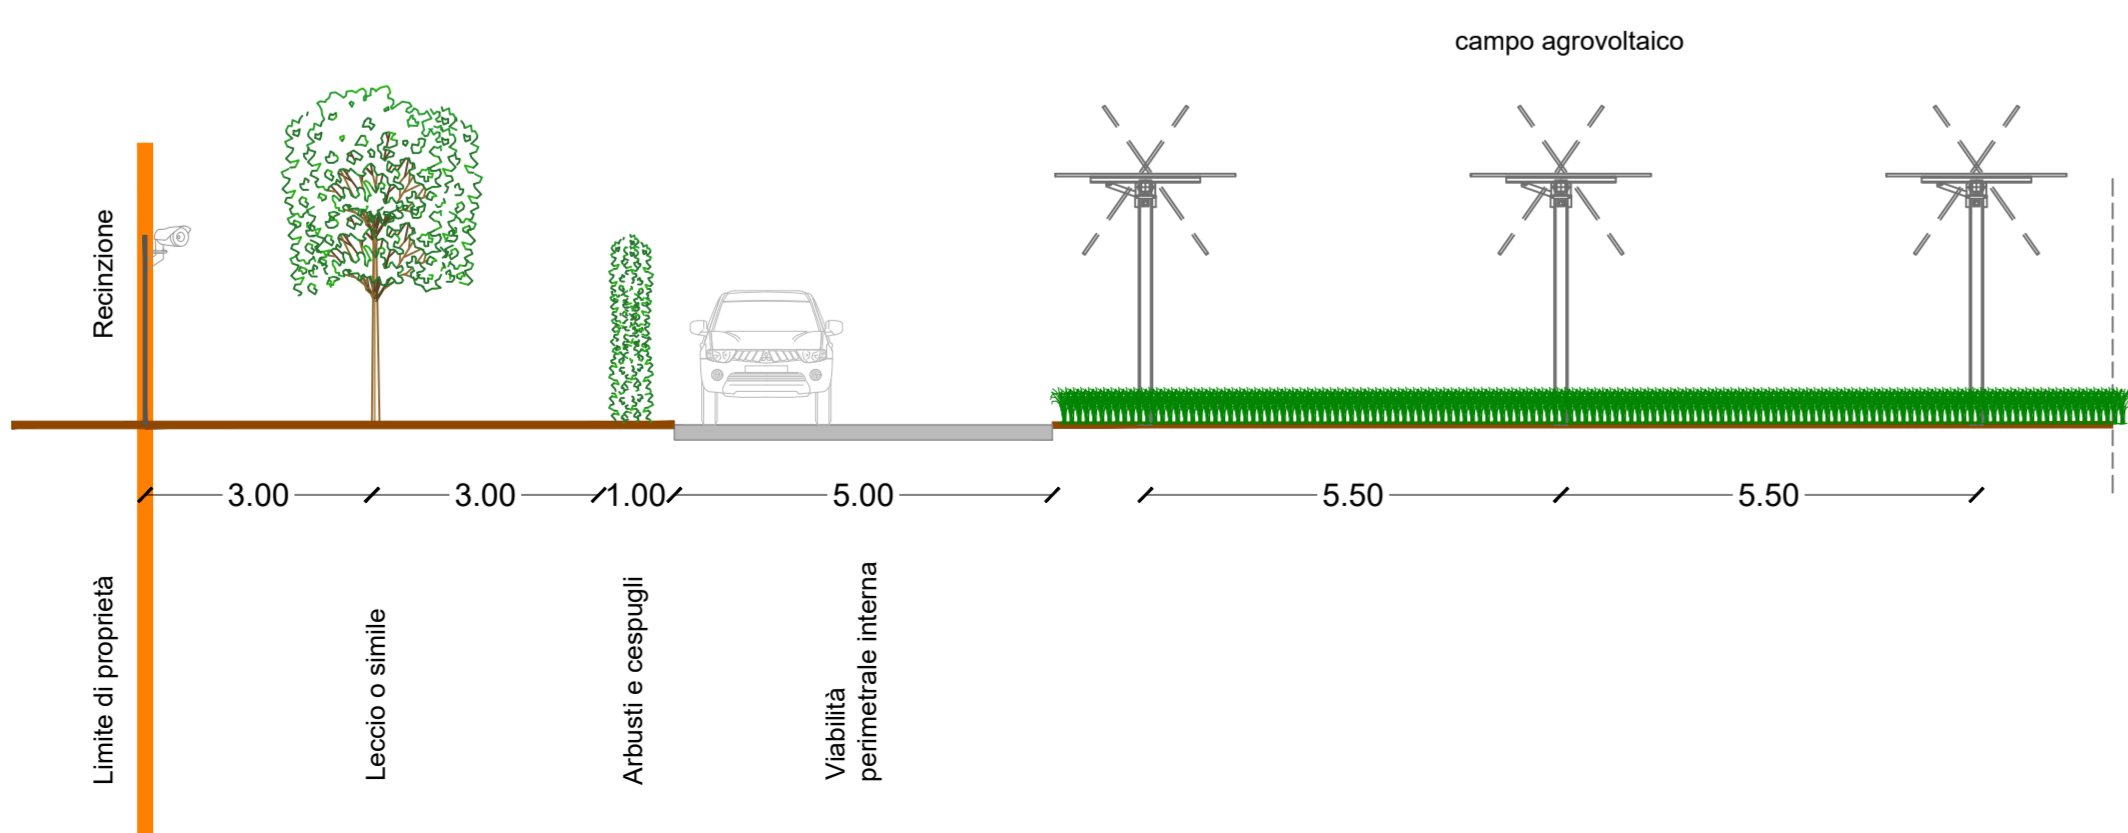


**FASCIA DI MITIGAZIONE BASSA Scala 1:100**

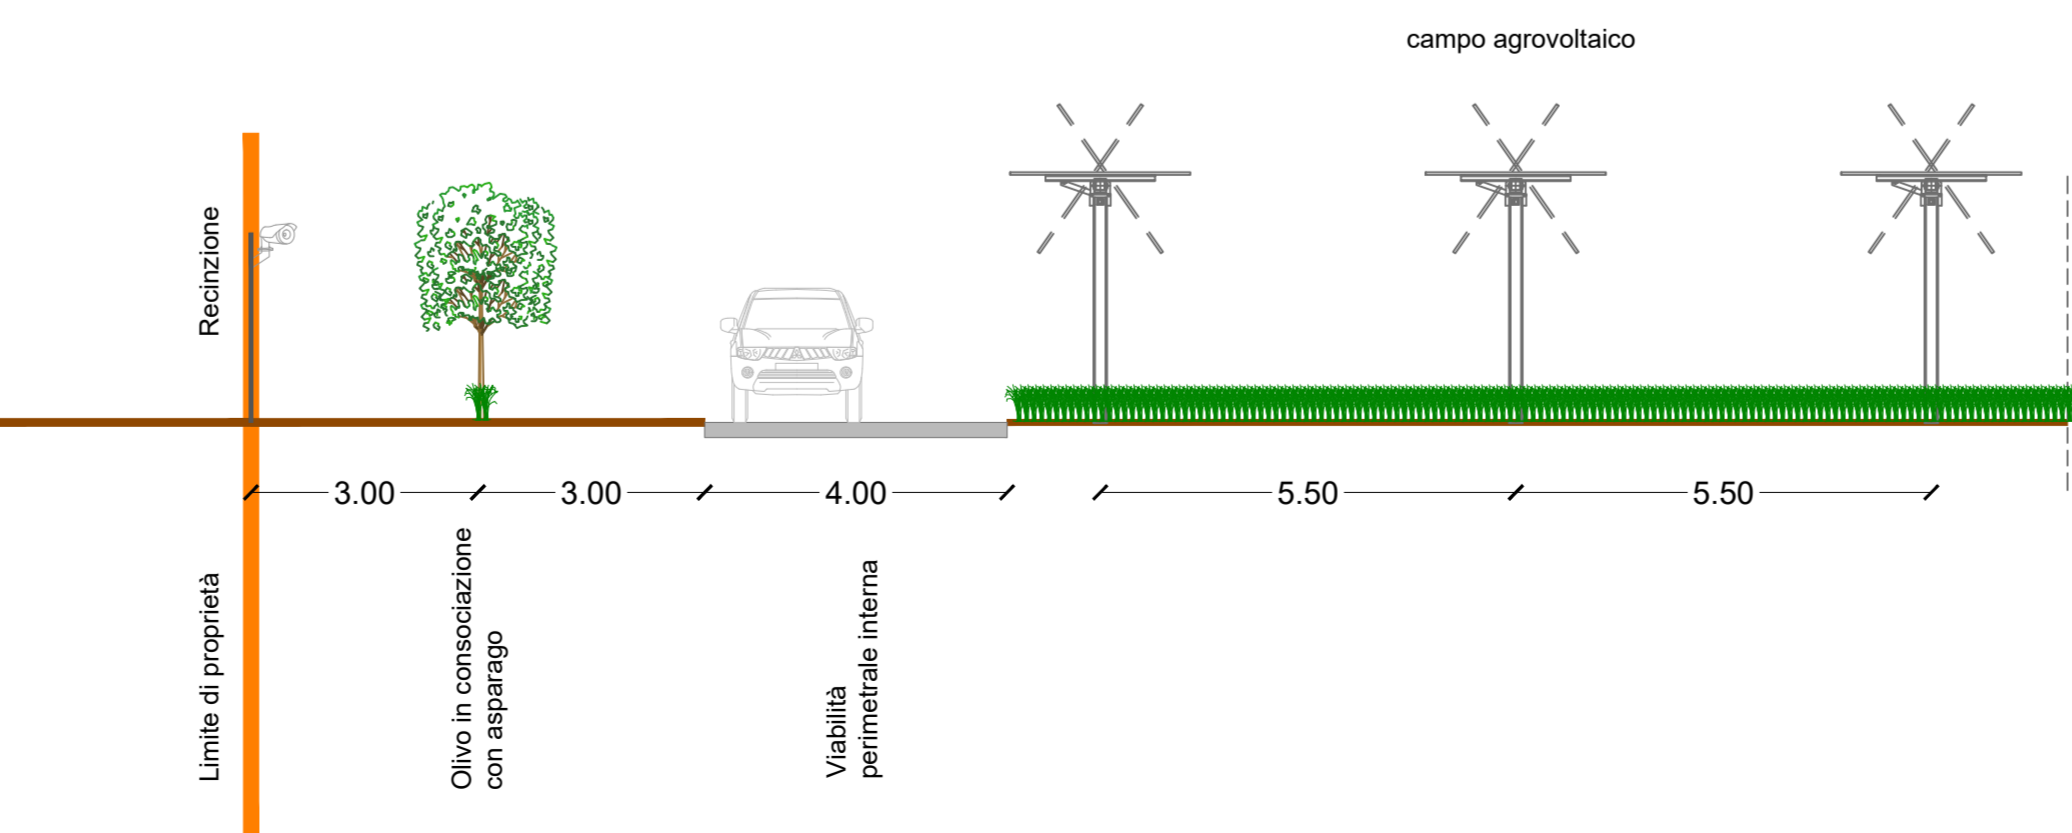

**SEZIONI STRADALI Scala 1:200**

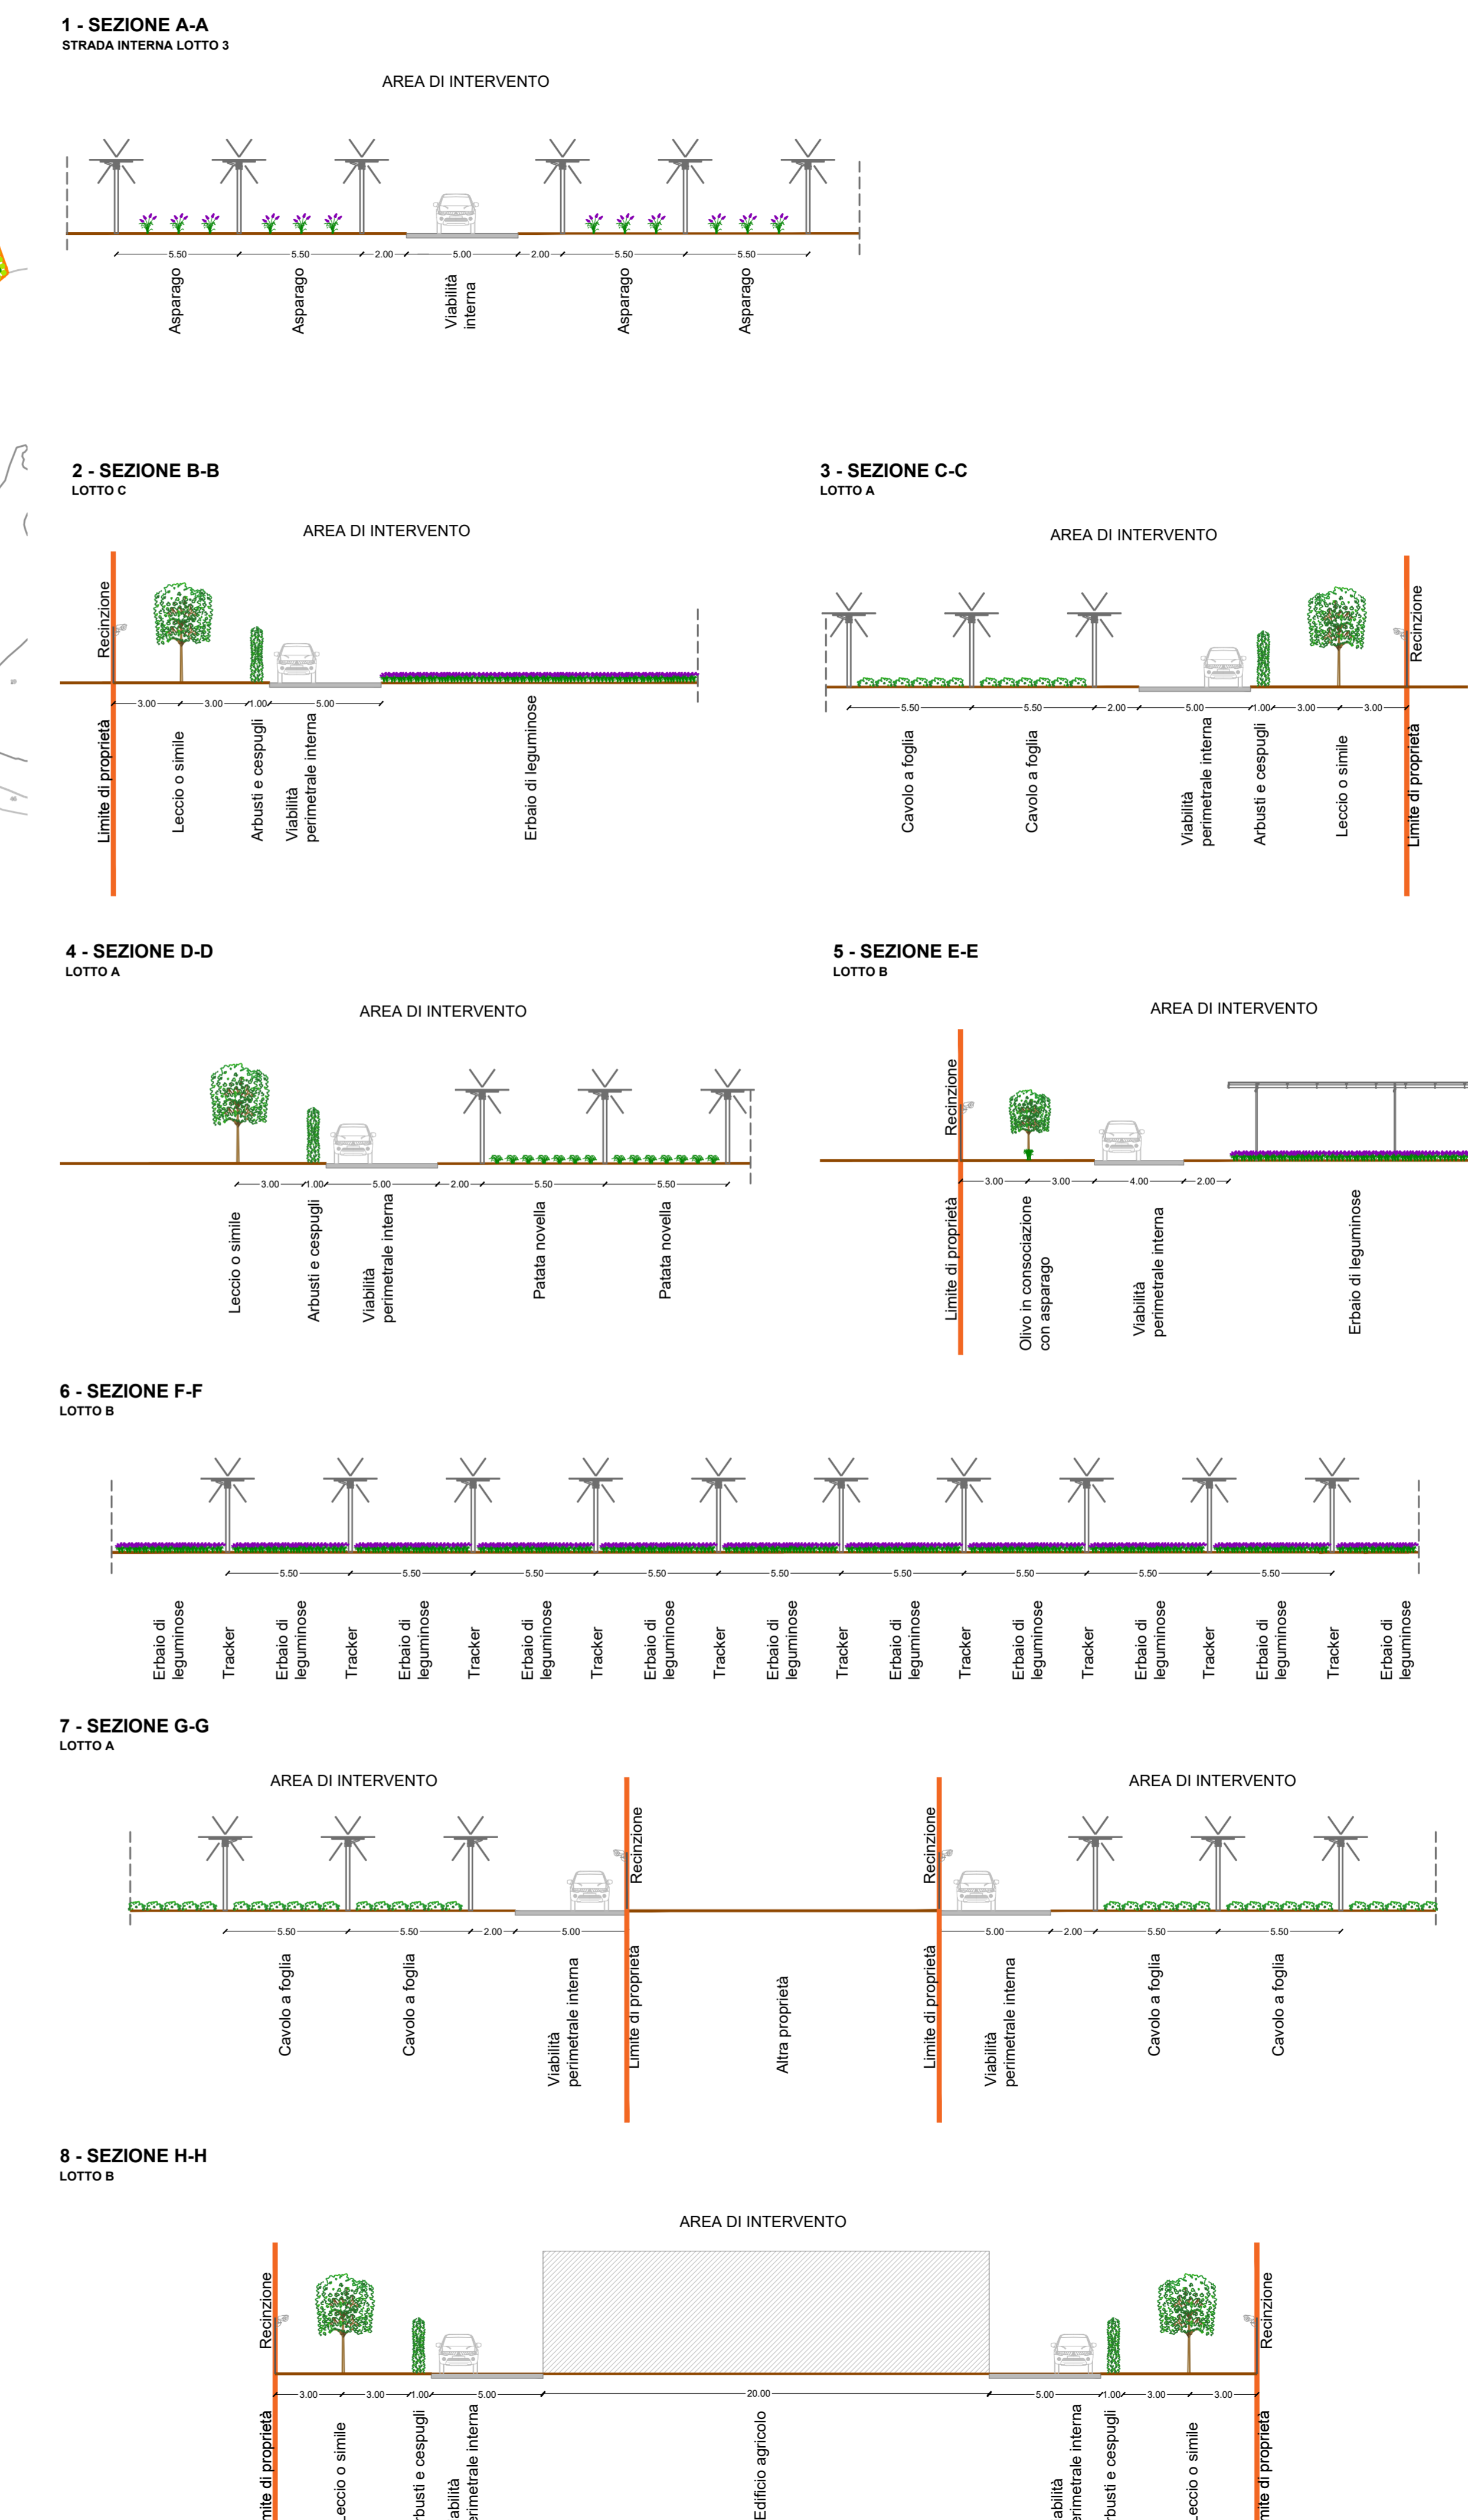

**KEYPLAN DETTAGLI**

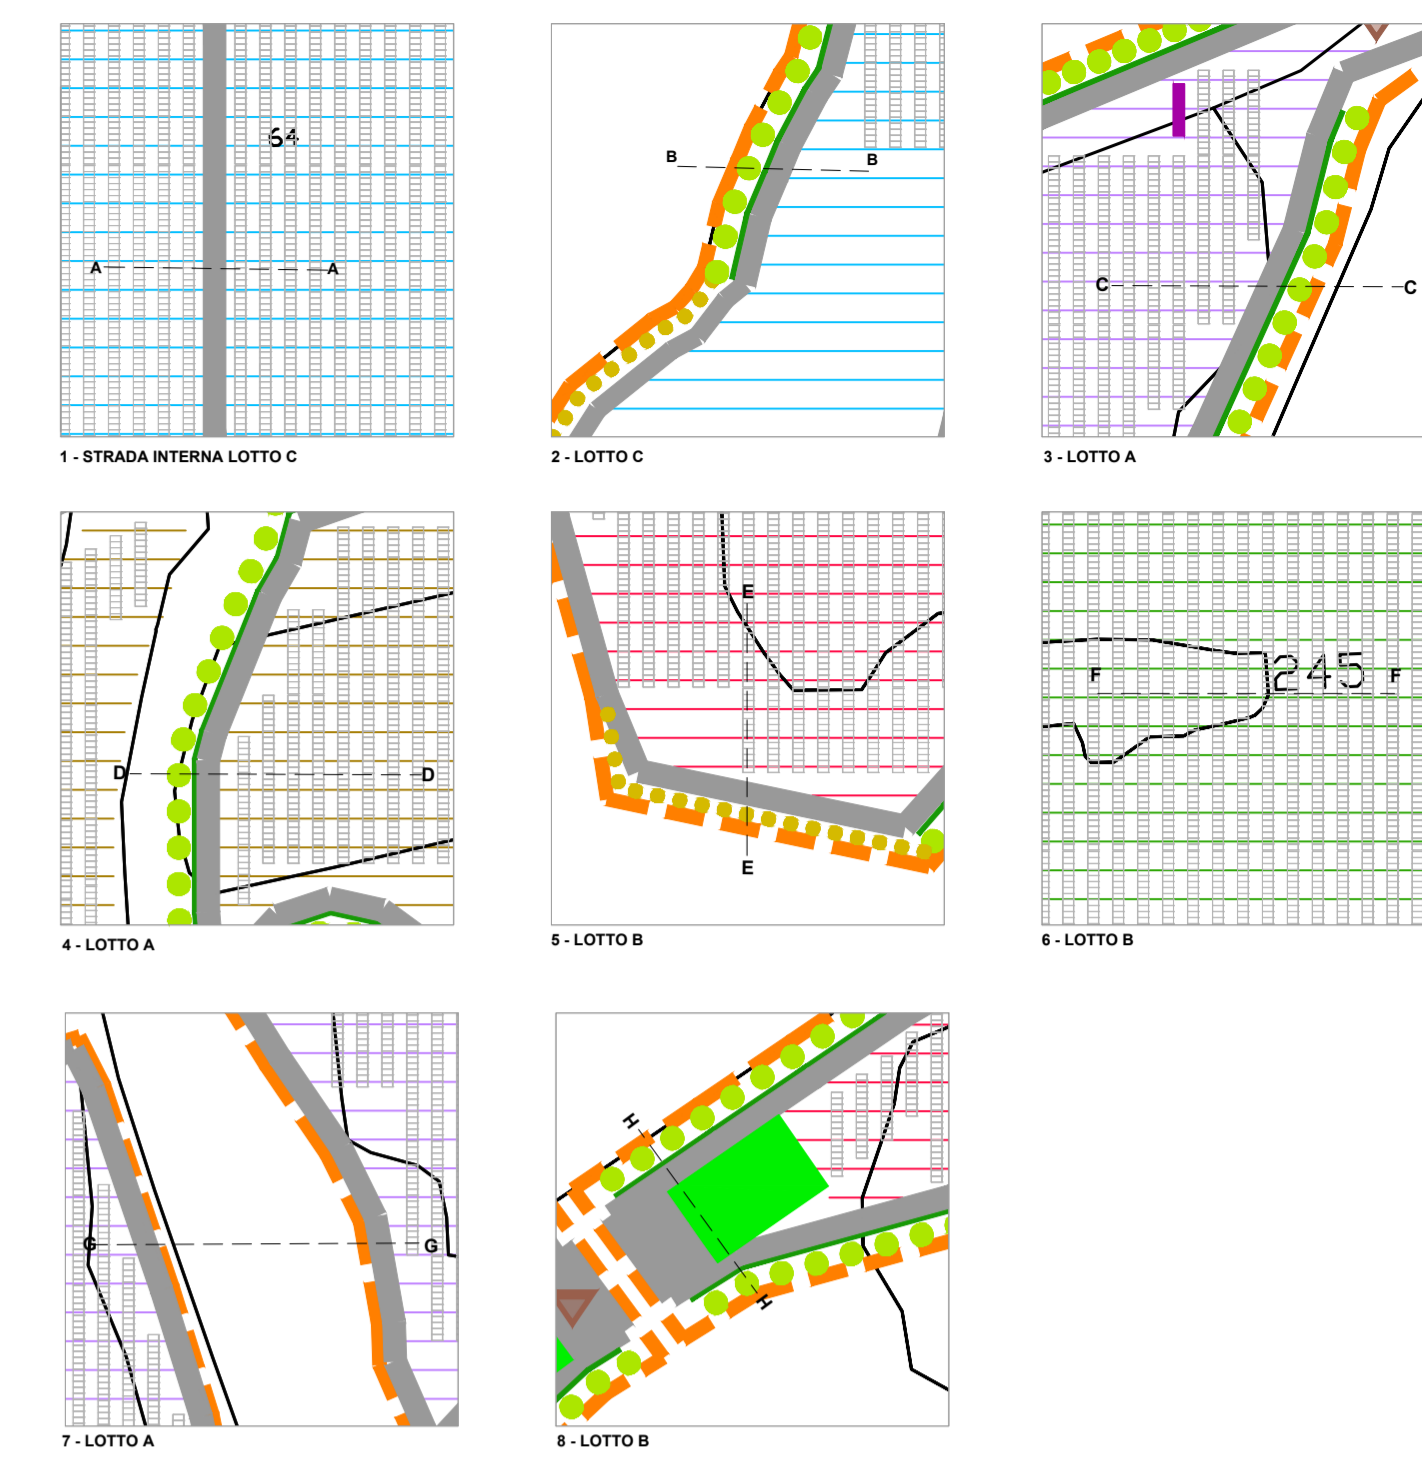

<b>AGROVOLTAICO VITERBO - COMUNE DI VITERBO</b>													
<b>PROGETTO DEFINITIVO</b>													
Autorizzazione Unica ai sensi del D.Lgs. 387/2003 per un impianto agrovoltaico di superficie pari a 107,38 ha costituito da coltivazioni di patata novella, asparago, cavolo a foglia e erbai integrate ad un impianto fotovoltaico con tracker monoassiali (60 MWp) sito in loc. Vaccareccia nel Comune di Viterbo (VT)													
CODICE ELABORATO: <b>G.4</b>	TITOLO ELABORATO: <b>Planimetrie e sezioni di impianto</b>												
SCALA: Varie	FORMATO: 1390x594												
PROponente: <b>APOLLO VITERBO S.R.L.</b> Viale della Stazione 8, 01100 Bolzano (BZ) C.F. n° 01484220182 apolloviterbo@legalmail.it													
Progettista: <b>Studio Santi</b> Via Cavour 101 - 01147 Roma www.studioisanti.com - info@studioisanti.com Tel. +39 06 21600128													
Presidente CdA: <b>Diego Garlas</b>													
Ing. Mauro Di Pietro Ordine degli Ingegneri di Roma N. A14024													
<table border="1" style="width: 100%; border-collapse: collapse;"> <thead> <tr> <th>REV.</th> <th>DATA</th> <th>STAD</th> <th>PREPATO</th> <th>RESUMMATO</th> <th>APPROVATO</th> </tr> </thead> <tbody> <tr> <td>01</td> <td>15/01/2024</td> <td>PRIMA EMISSIONE</td> <td>Fra. CASTELLANI</td> <td>Fra. CASTELLANI</td> <td>F. SANTI</td> </tr> </tbody> </table>		REV.	DATA	STAD	PREPATO	RESUMMATO	APPROVATO	01	15/01/2024	PRIMA EMISSIONE	Fra. CASTELLANI	Fra. CASTELLANI	F. SANTI
REV.	DATA	STAD	PREPATO	RESUMMATO	APPROVATO								
01	15/01/2024	PRIMA EMISSIONE	Fra. CASTELLANI	Fra. CASTELLANI	F. SANTI								
Questo documento è parte di un set non può essere riprodotto, salvo, ristampato, utilizzato in altri progetti in alcuna forma da esso autorizzato. Modifiche senza il permesso scritto di Studio Santi s.r.l. sono vietate. Il presente documento non è valido se non è accompagnato dalla informazione allegata del documento stesso. Alla informazione allegata del documento stesso. Alla informazione allegata del documento stesso. Le informazioni riportate nel presente documento non sono da considerarsi "fatti di legge" e pertanto l'utente deve verificare in campo quanto necessario per l'acquisto dei materiali.													