



Legenda


- Cavidotto A
- Cavidotto B
- Cavidotto AA1
- Cavidotto BA1
- ▨ Pannelli fotovoltaici
- Cabina di campo
- Cabina impianto
- ▨ Fascia tagliafuoco
- ▨ Fascia di mitigazione
- Cabina Tecnica
- ▨ Viabilità interna

Area	Tipo	#strutture	#moduli	#Cabine	P (kWp)	N Inverter
Area 1	fisso (18x1)	994	17892	4	12524.4	53
Area 2	fisso (18x1)	603	10854	3	7597.8	32
Area 3	fisso (18x1)	1403	25254	6	17677.8	74
		3000	54000	13	37800	159

AREA 1

AREA 2

10/07/2023		Revisione		SC	
10/07/2023		Disegnatura		SC	
ELEMENTS GREEN ATENA S.R.L.		Commessa		Impianto fotovoltaico di Sasso 2 (SS)	
		Formato		A0	
		Inquadramento territoriale		Ottulato	
		ID		074.22.01.W03	

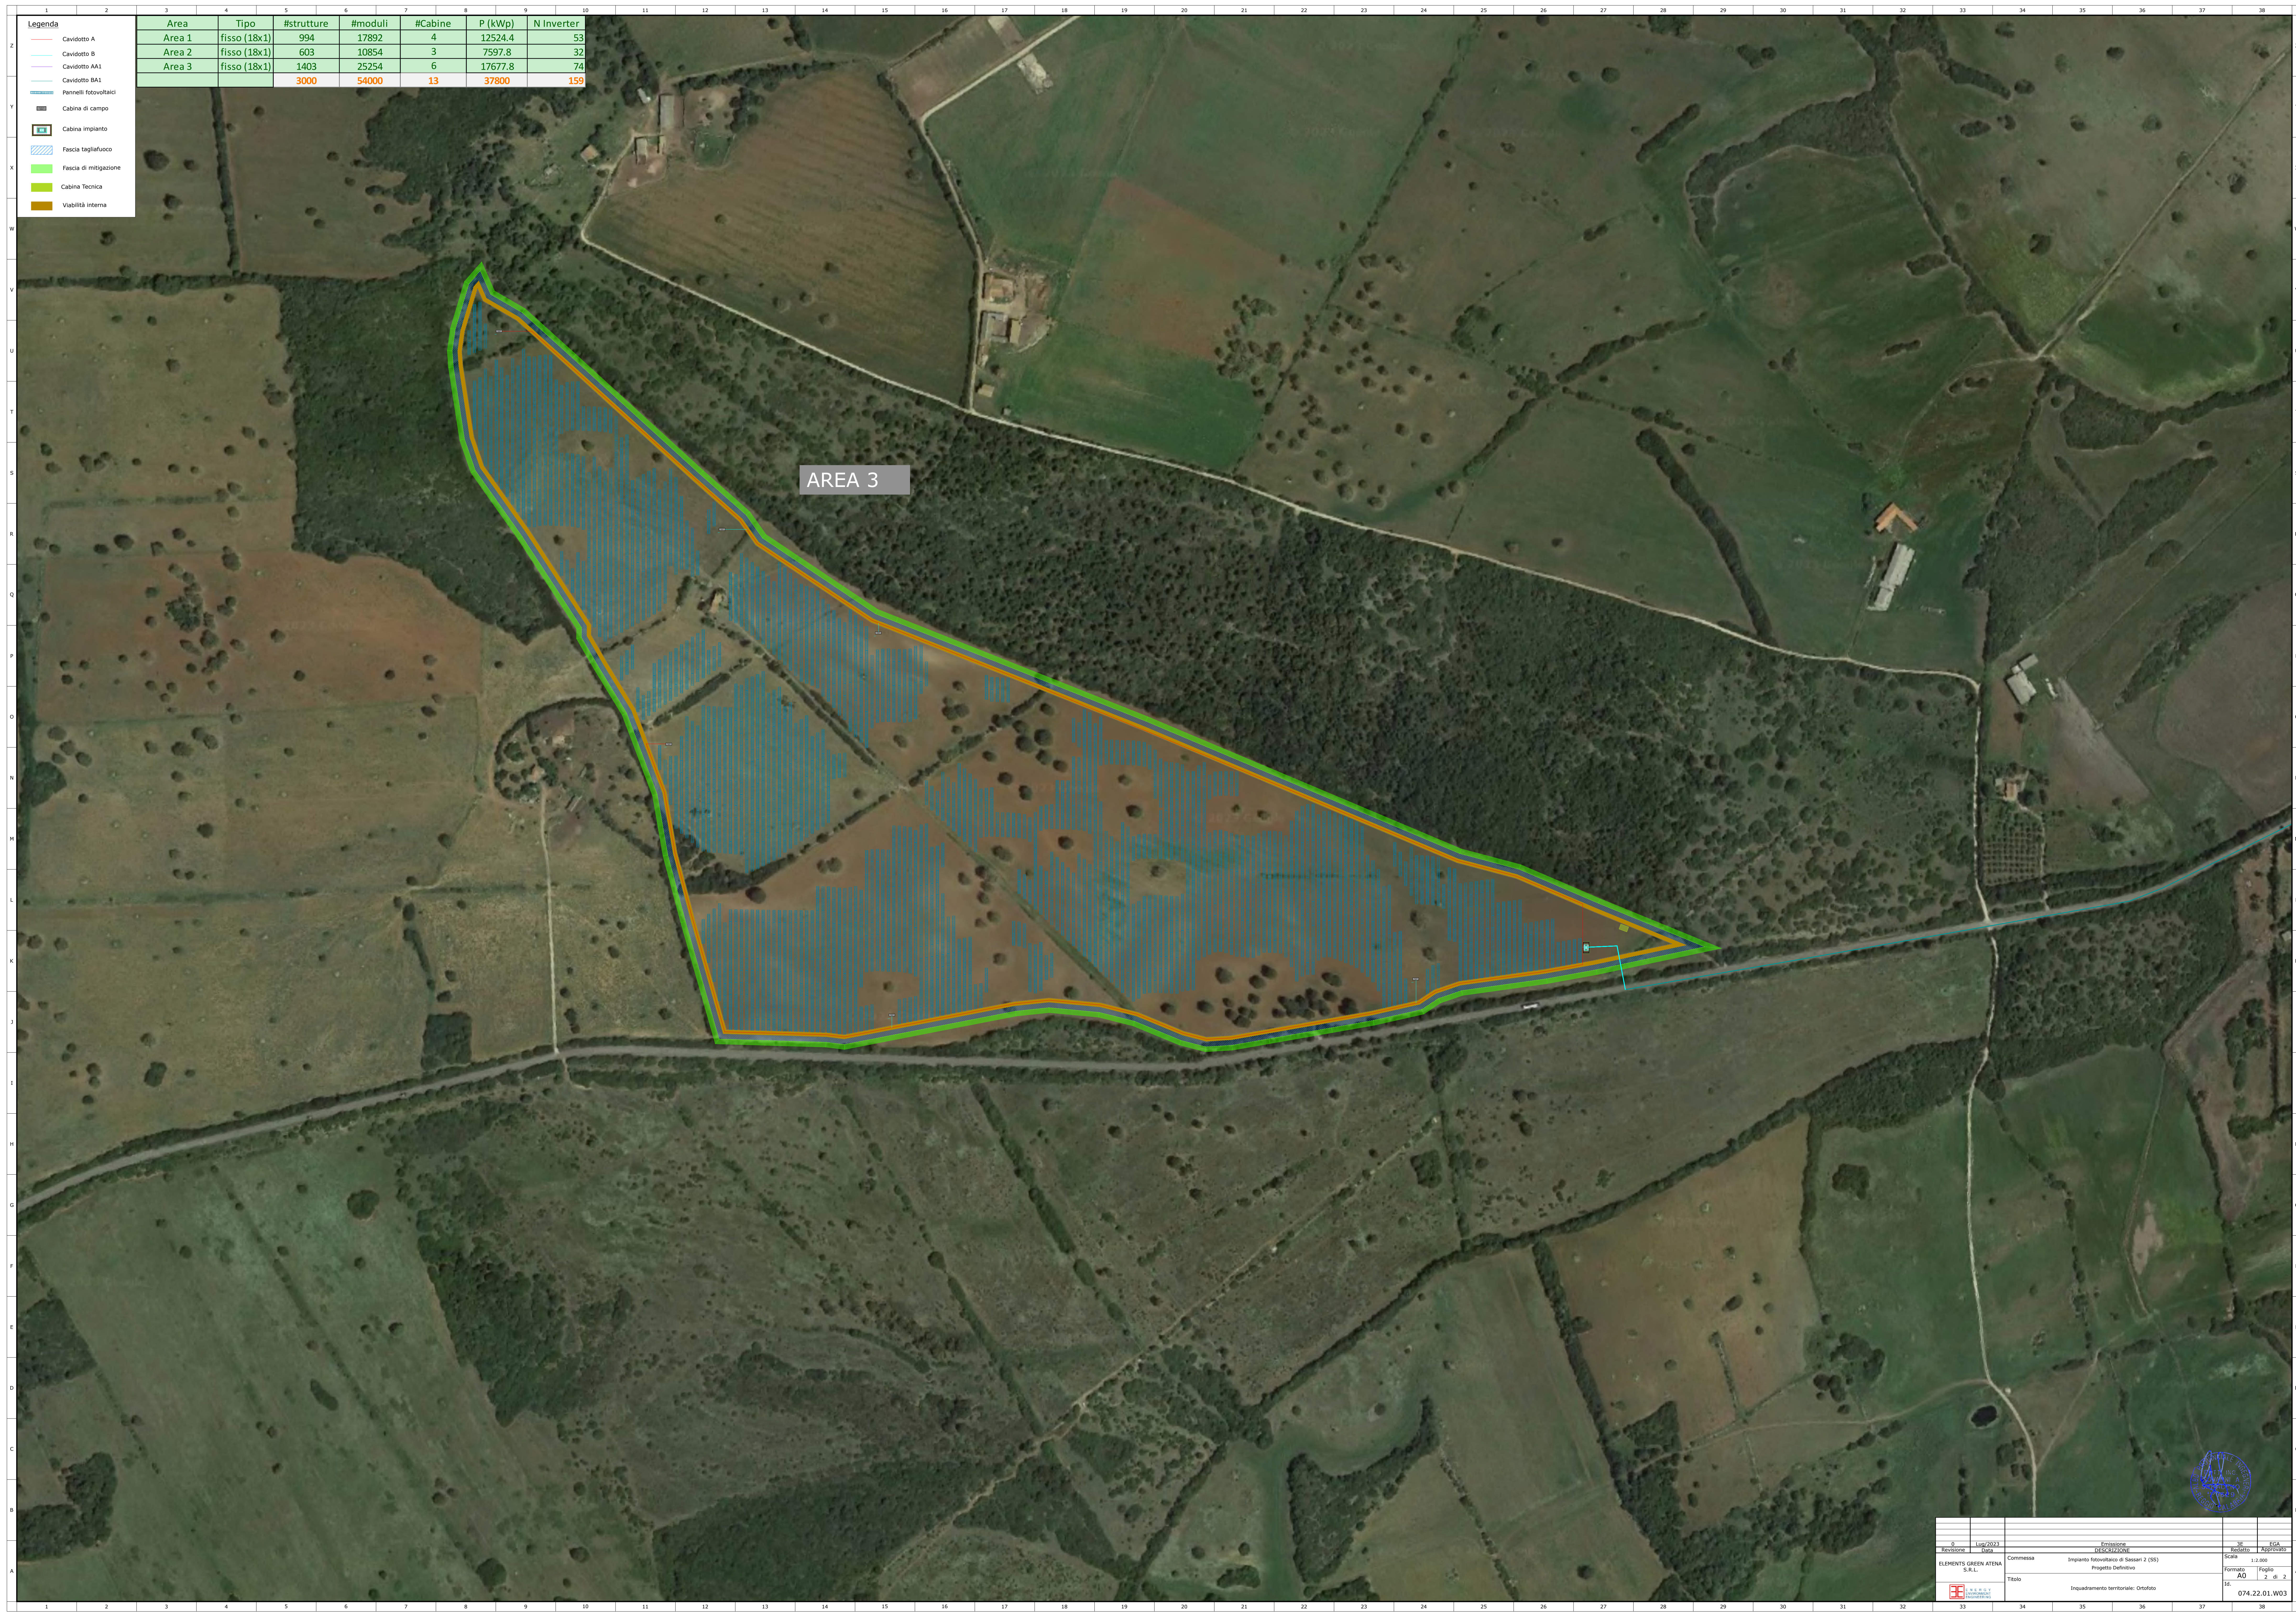

Area	Tipo	#strutture	#moduli	#Cabine	P (kWp)	N Inverter
Area 1	fisso (18x1)	994	17892	4	12524.4	53
Area 2	fisso (18x1)	603	10854	3	7597.8	32
Area 3	fisso (18x1)	1403	25254	6	17677.8	74
		3000	54000	13	37800	159

- Legenda**
- Caviodotto A
 - Caviodotto B
 - Caviodotto AA1
 - Caviodotto BA1
 - ▨ Pannelli fotovoltaici
 - Cabina di campo
 - Cabina impianto
 - ▨ Fascia tagliafuoco
 - Fascia di mitigazione
 - Cabina Tecnica
 - Viabilità interna

AREA 3

Revisione		1/02/2023		Progettazione		SC		E.C.A.	
Revisore		D. S. C. S. S. S. S.		Disegnatura		Società		Assegnato	
ELEMENTS GREEN ATENA S.R.L.		Commessa		Impianto fotovoltaico di Sasso 2 (SS)		Scala		1:2.000	
				Progetto Definitivo		Formato		A0	
TITOLO		Inquadramento territoriale - Omologato		ID		074-22-01-W03			