

- Legenda**
- Cavidotto A
 - Cavidotto B
 - Cavidotto AA1
 - Cavidotto BA1
 - ▨ Pannelli fotovoltaici
 - ▣ Cabina di campo
 - ▣ Cabina impianto
 - ▨ Fascia tagliafuoco
 - ▨ Fascia di mitigazione
 - ▣ Cabina Tecnica
 - ▣ Viabilità interna


Sassari Fg.67

Sassari Fg.80

Sassari Fg.79

Revisione		1/09/2023		Proseguimento		SE		E.C.A.	
Autore		ELEMENETS GREEN ATENA S.R.L.		Disegnato		S		A	
Commissa		Impianto fotovoltaico di Sassari 2 (SS)		Progetto Definitivo		Scala		1:2000	
Titolo		AD		Layout mappa catastale		Formato		A0	
						Foglio		1 di 2	
						ID		074-22.01.W02	



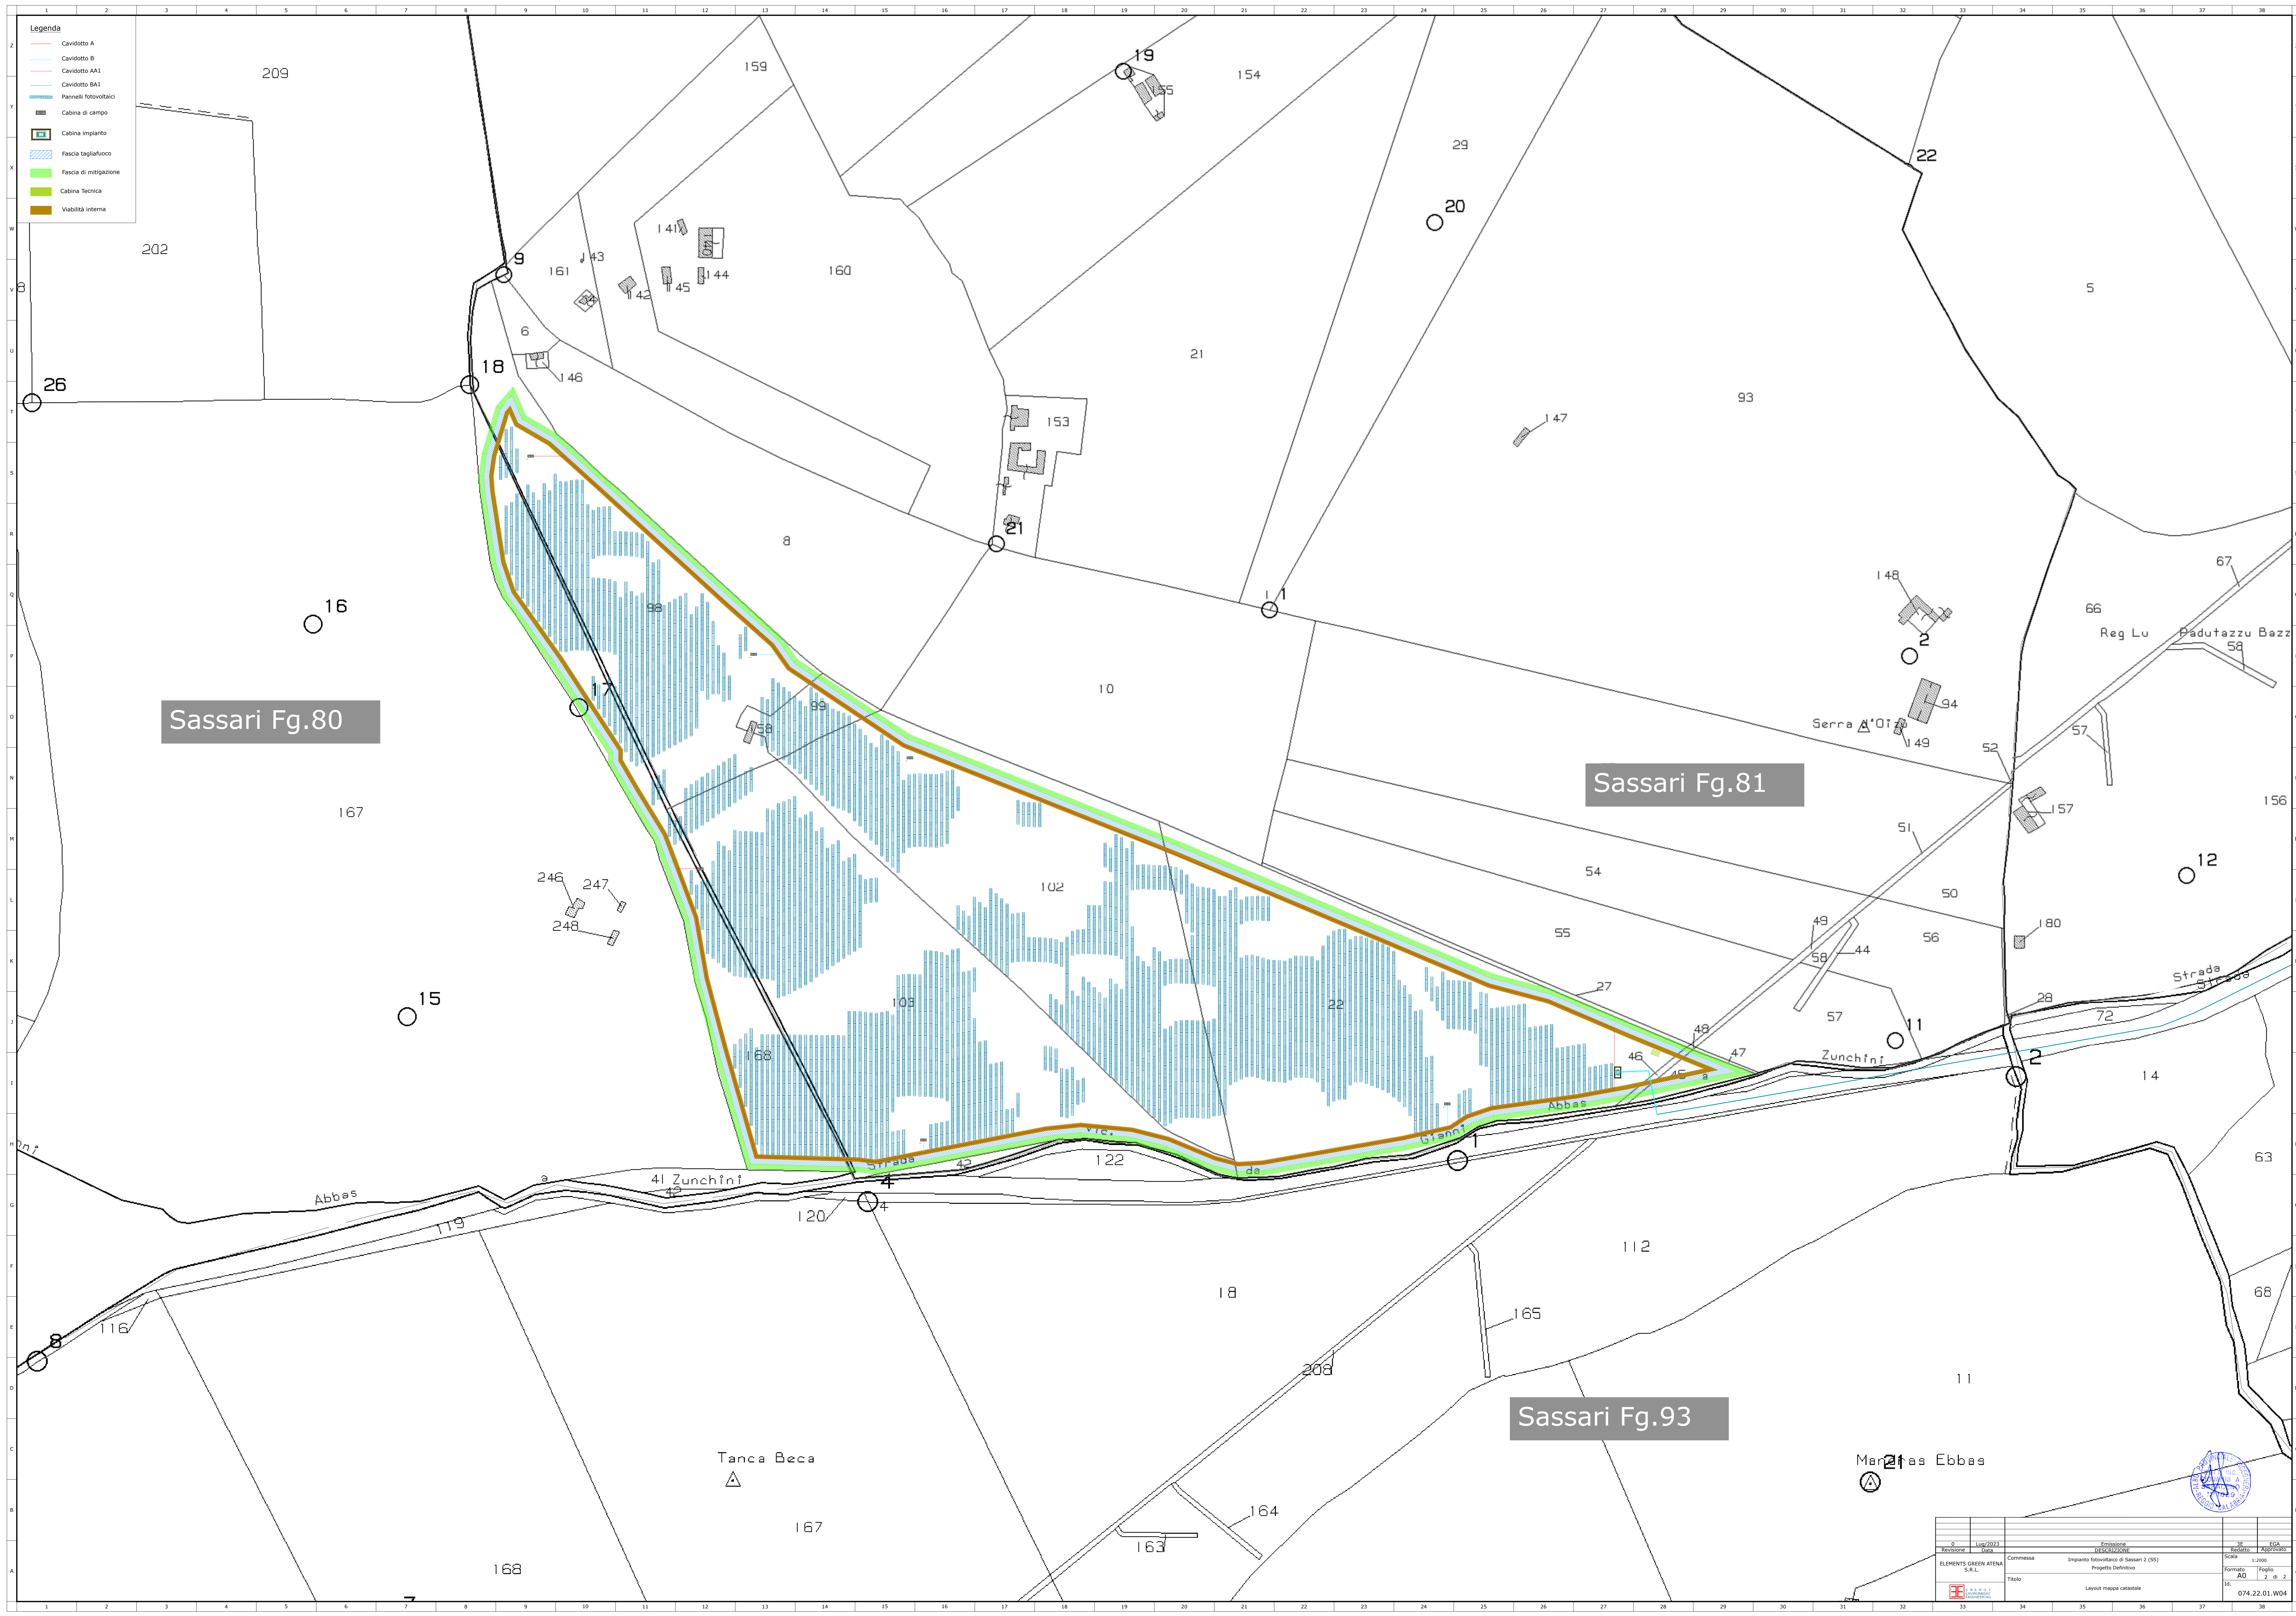

- Legenda**
- Caviodotto A
 - Caviodotto B
 - Caviodotto AA1
 - Caviodotto BA1
 - ▨ Pannelli fotovoltaici
 - Cabina di campo
 - Cabina impianto
 - ▨ Fascia tagliafuoco
 - ▨ Fascia di mitigazione
 - Cabina Tecnica
 - Viabilità interna

Sassari Fg.80

Sassari Fg.81

Sassari Fg.93

1 Lug 2023		Revisione		SE		E.G.A.	
ELEMENTS GREEN ATENA S.R.L.		Commissa		Impianto fotovoltaico di Sassari 2 (SS)		Scala 1:2000	
Titolo		Progetto Definitivo		Formato A0		Foglio 2 di 2	
ID		Layout mappa catastale		074.22.01.W04			