



NUM ATTRAVERSAMENTO	DESCRIZIONE OPERA ATTRAVERSATA	ENTE INTERESSATO
COMUNE DI SASSARI		
1	Linea BT	e-distribuzione
2	Linea AT 150 Kv "ALGERO 2-PORTOTORRES 1"	TERNA Spa
3	Linea BT	e-distribuzione
4	Linea BT	e-distribuzione
5	Linea BT	e-distribuzione
6	Corso d'acqua	Autorità di Bacino
7	Corso d'acqua	Autorità di Bacino
8	Corso d'acqua	Autorità di Bacino
9	Linea AT 380 Kv "FIUMESANTO CARBO-ITTIRI"	TERNA Spa
10	Linea BT	e-distribuzione
11	Linea BT	e-distribuzione
12	Linea BT	e-distribuzione
13	Aquedotto	Comune di Sassari
14	Linea BT	e-distribuzione
15	Linea BT	e-distribuzione
16	Linea BT	e-distribuzione
17	Corso d'acqua	Autorità di Bacino
18	Linea BT	e-distribuzione
19	Corso d'acqua	Autorità di Bacino
20	Linea AT 380 Kv "FIUMESANTO CARBO-ITTIRI"	TERNA Spa
21	Corso d'acqua	Autorità di Bacino
22	Aquedotto	Comune di Sassari

Revisione		Data		Proiezione		Scala	
1/09/2023		01/09/2023		UTM		1:5.000	
ELEMENTI GREEN ATENA		Commissa		Impianto fotovoltaico di Sassari 2 (55)		Formato	
TR010		Data		Progetto definitivo		A0	
Datore di connessione alla RTN - Pianimetria con attraversamenti		ID		074-22.01.W06		Foglio	
						1 di 2	


### SEZIONE TIPO "A"

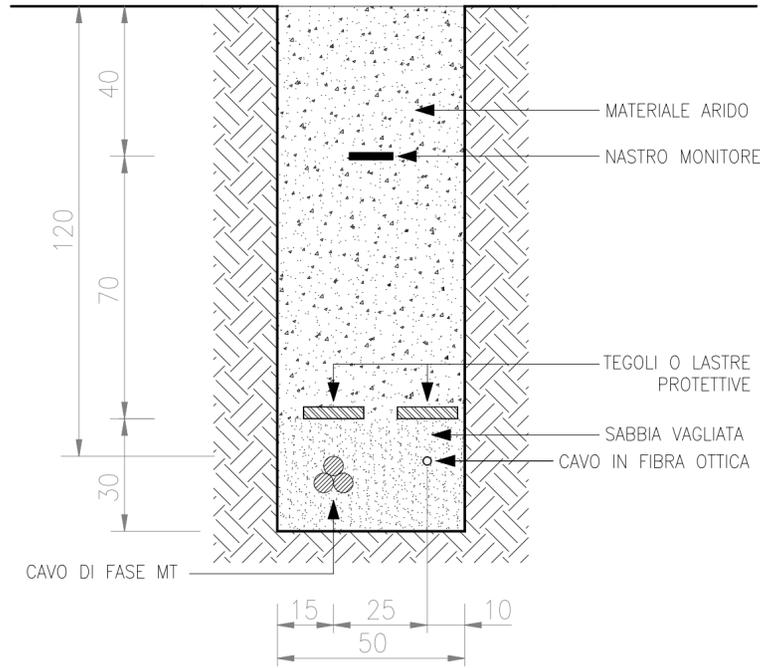


### SEZIONE TIPO "B"

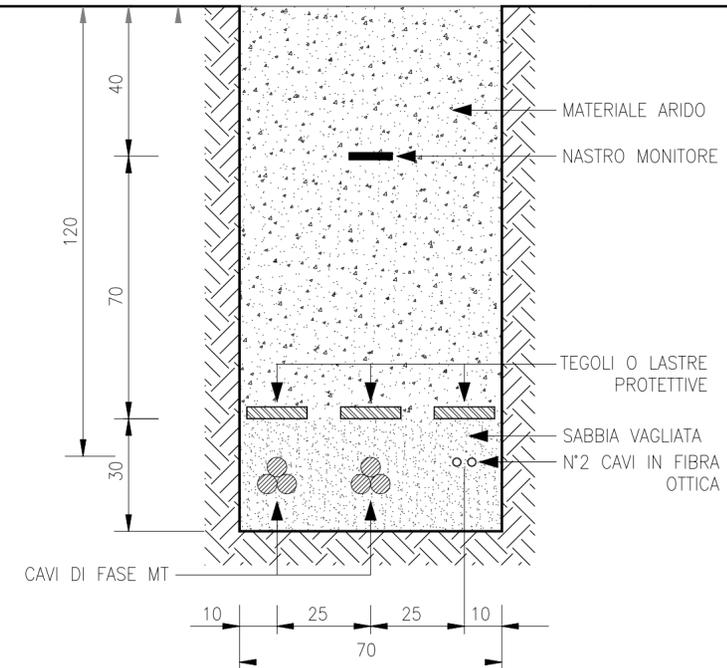

### SEZIONE TIPO "AA1"

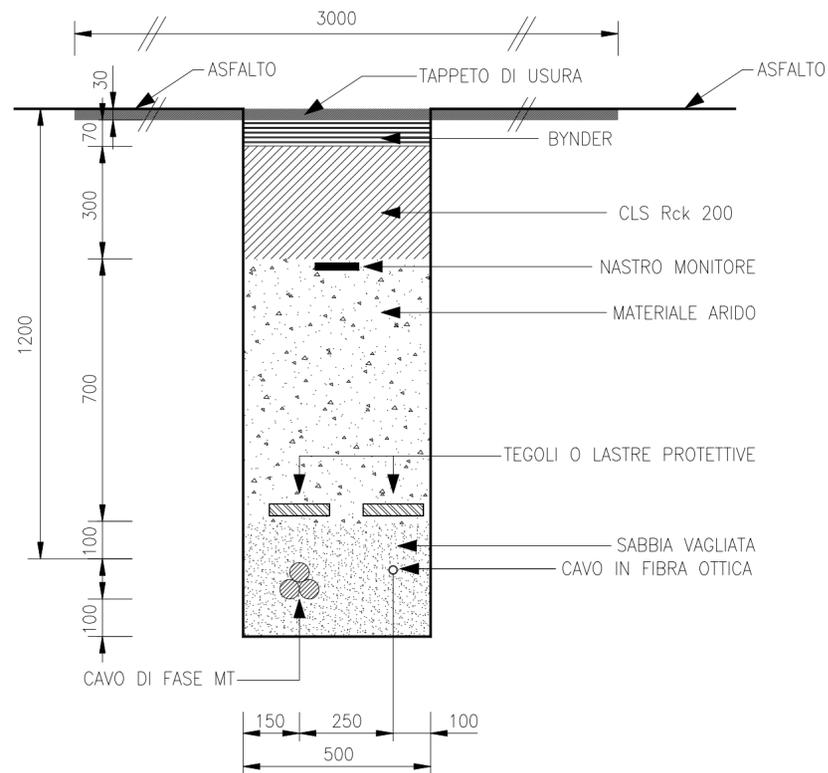

### SEZIONE TIPO "BA1"

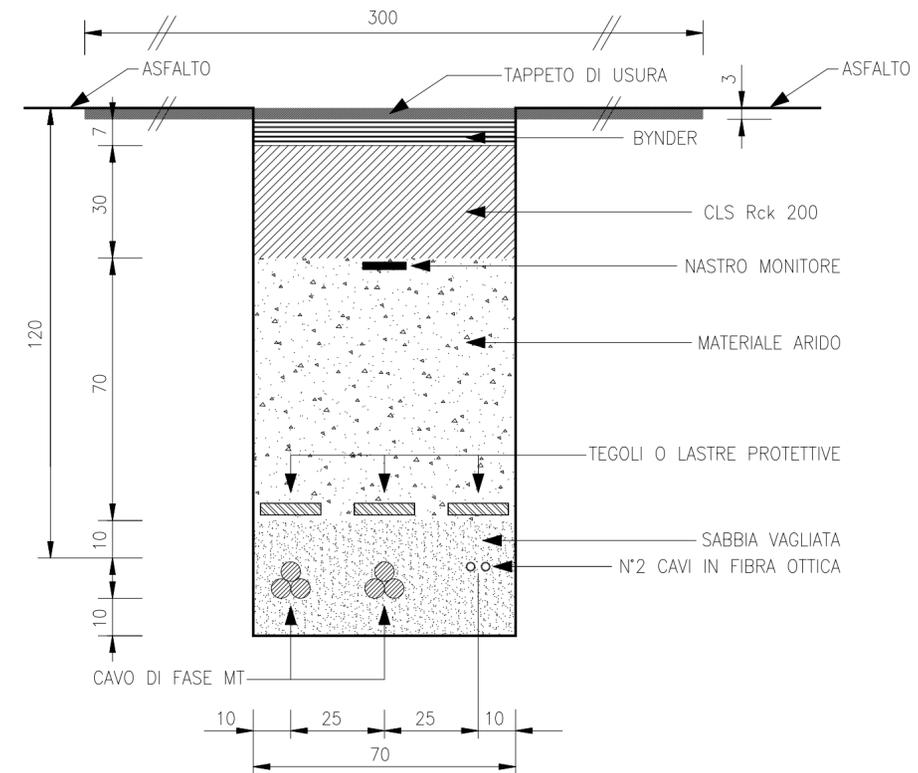

0	Lug/2023	Emissione	3E	EGA
Revisione	Data	DESCRIZIONE	Redatto	Approvato
ELEMENTS GREEN ATENA S.R.L.		Commessa	Impianto fotovoltaico di Sassari 2 (SS)	
		Progetto definitivo		
		Scala 1:5.000		
		Formato AO Foglio 2 di 2		
		Titolo		
		Opere di connessione alla RTN - Planimetria su CTR con attraversamenti		
		Id. 074.22.01.W06		