


Revisione		1/02/2023		DESCRIZIONE		Società		Approvato	
ELEMENTS GREEN ATENA S.R.L.		Commissa		Impianto fotovoltaico di Sassari 2 (SS)		Scala		1:2.000	
Titolo		Layout Impianto di terra		Formato		A3		Foglio	
ID		074-22.01.W14		Foglio		1		di 2	



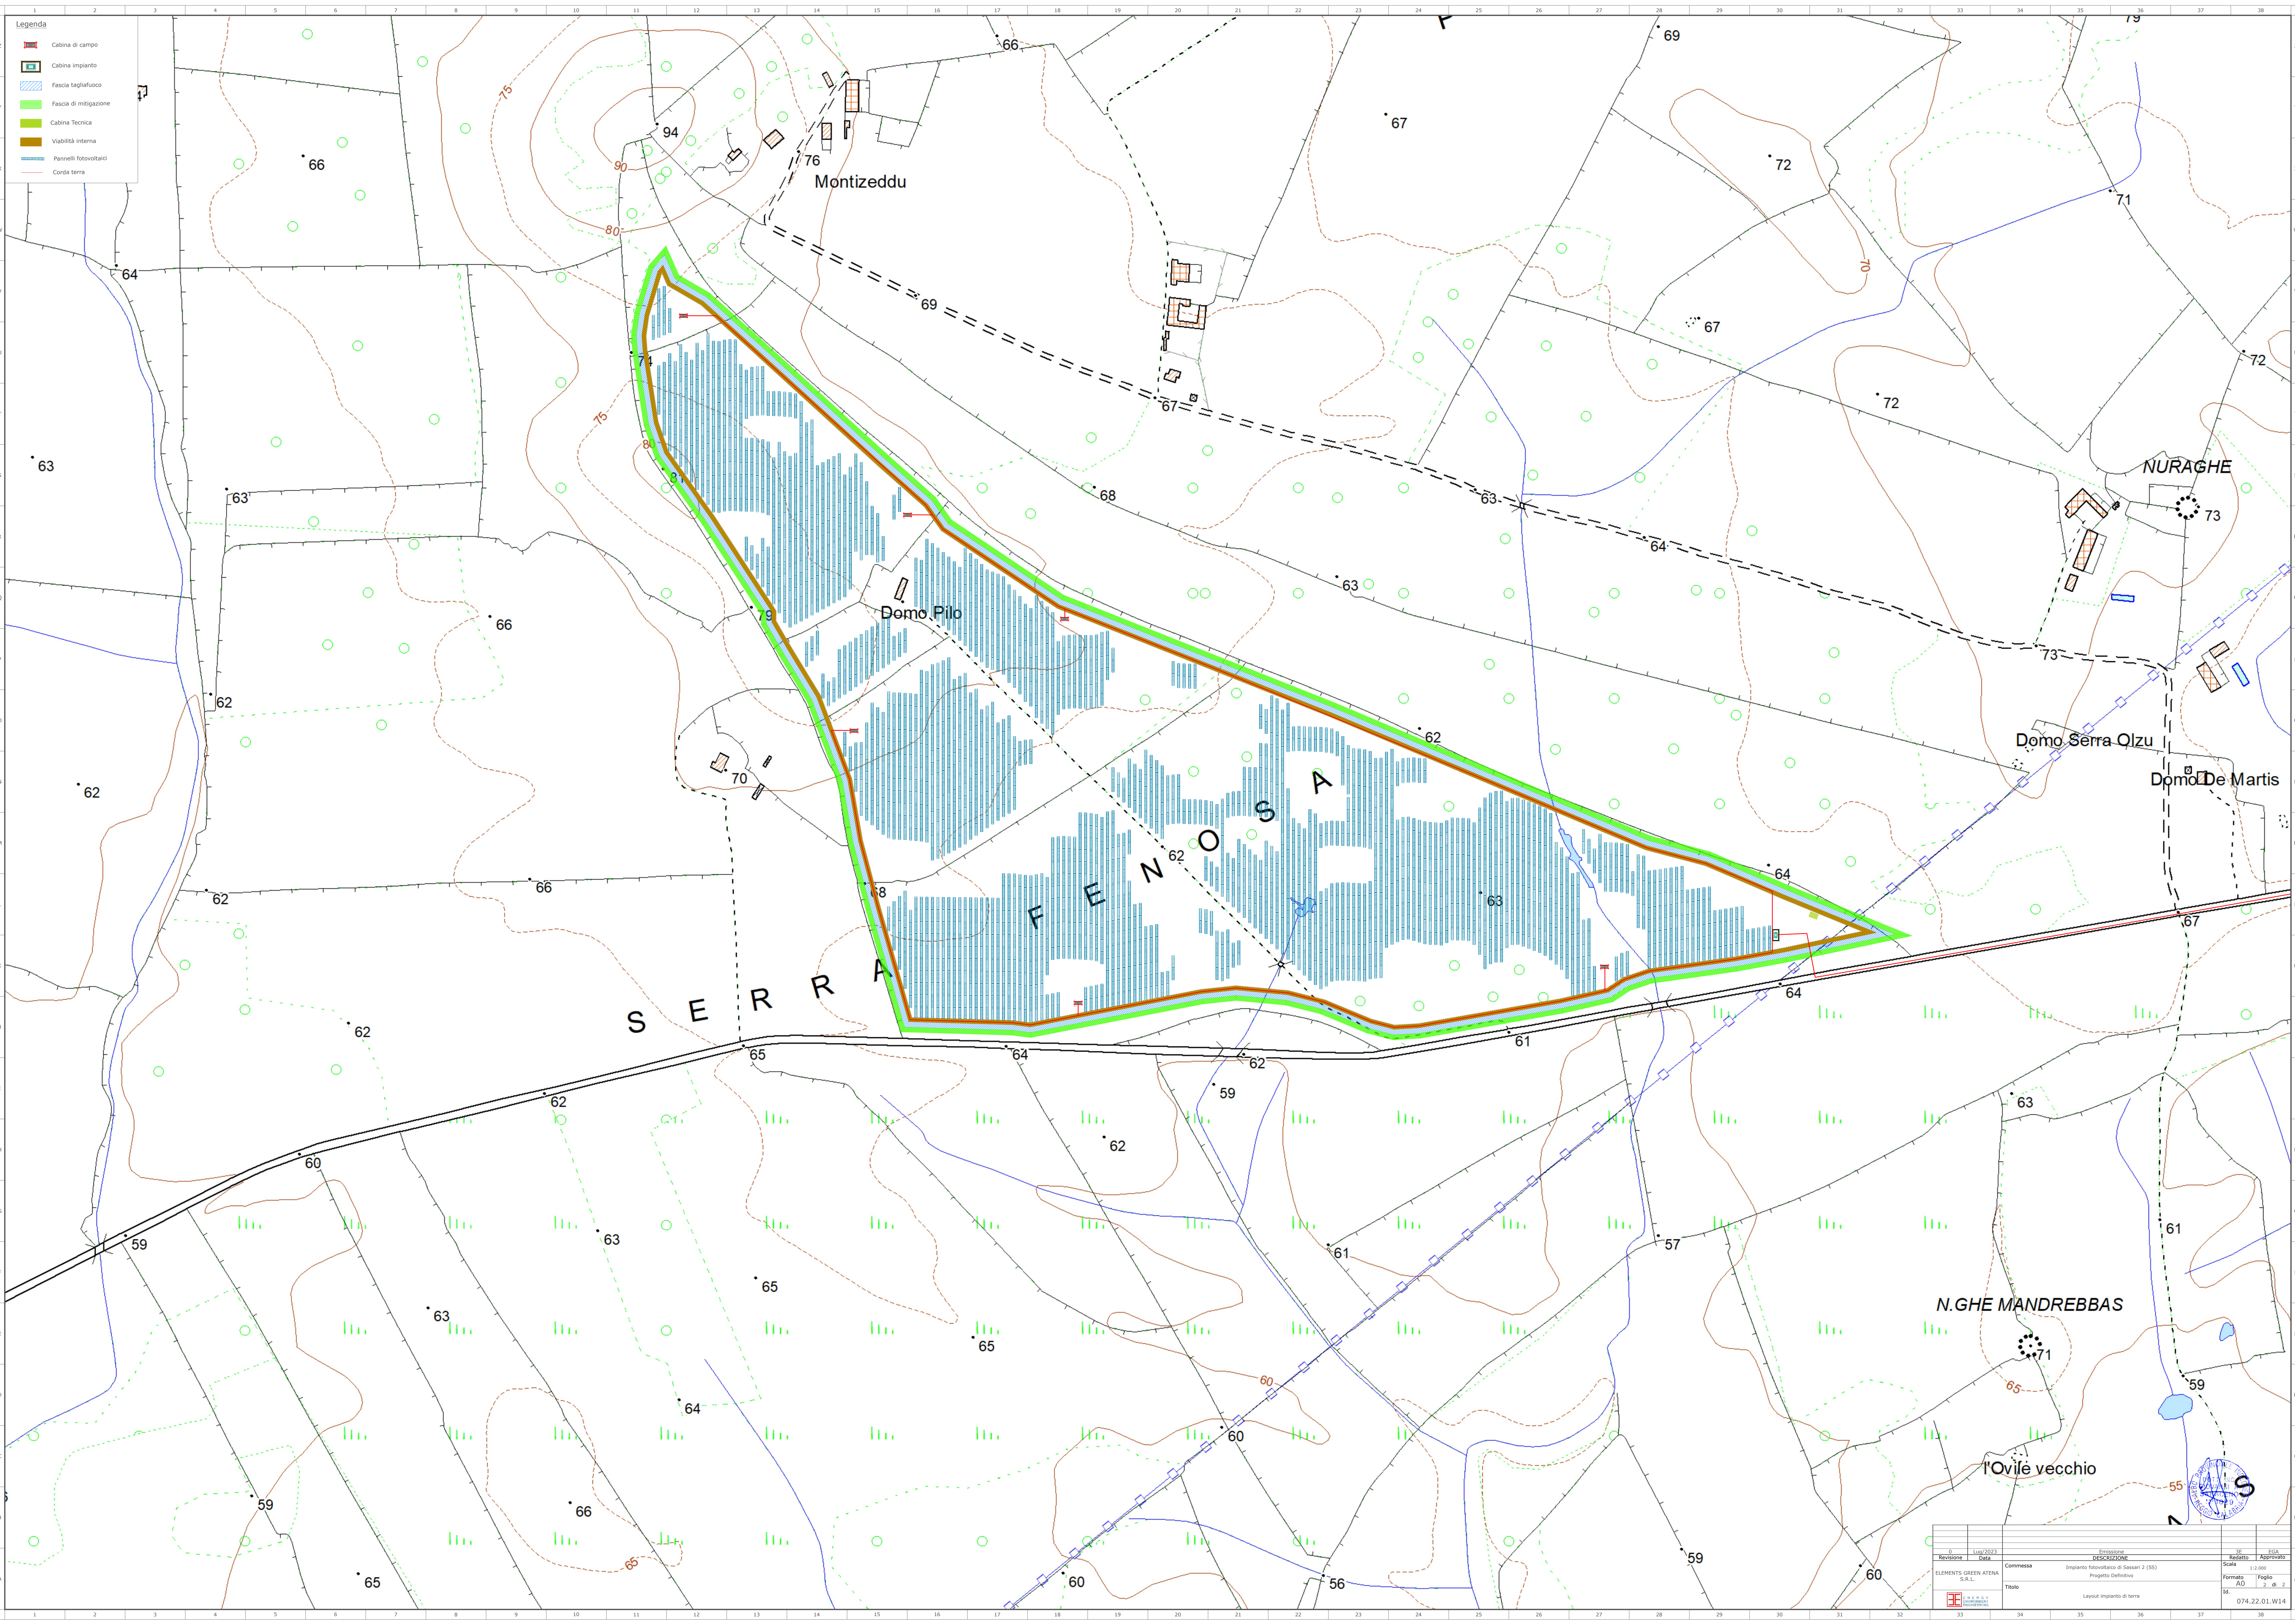

- Legenda**
- Cabina di campo
 - Cabina impianto
 - Fascia tagliafuoco
 - Fascia di mitigazione
 - Cabina Tecnica
 - Viabilità interna
 - Pannelli fotovoltaici
 - Corda terra

N.GHE MANDREBBAS

l'Ovile vecchio

Revisione	1/02/2023	Descrizione	DESCRIZIONE	Società	ES
Disegnata		Commissa	Impianto fotovoltaico di Sassari 2 (SS)	Autore	
Disegnata		Commissa	Progetto Definitivo	Formato	A3
Disegnata		Commissa	Layout Impianto di terra	Foglio	2 di 2
ID					074.22.01.W14