









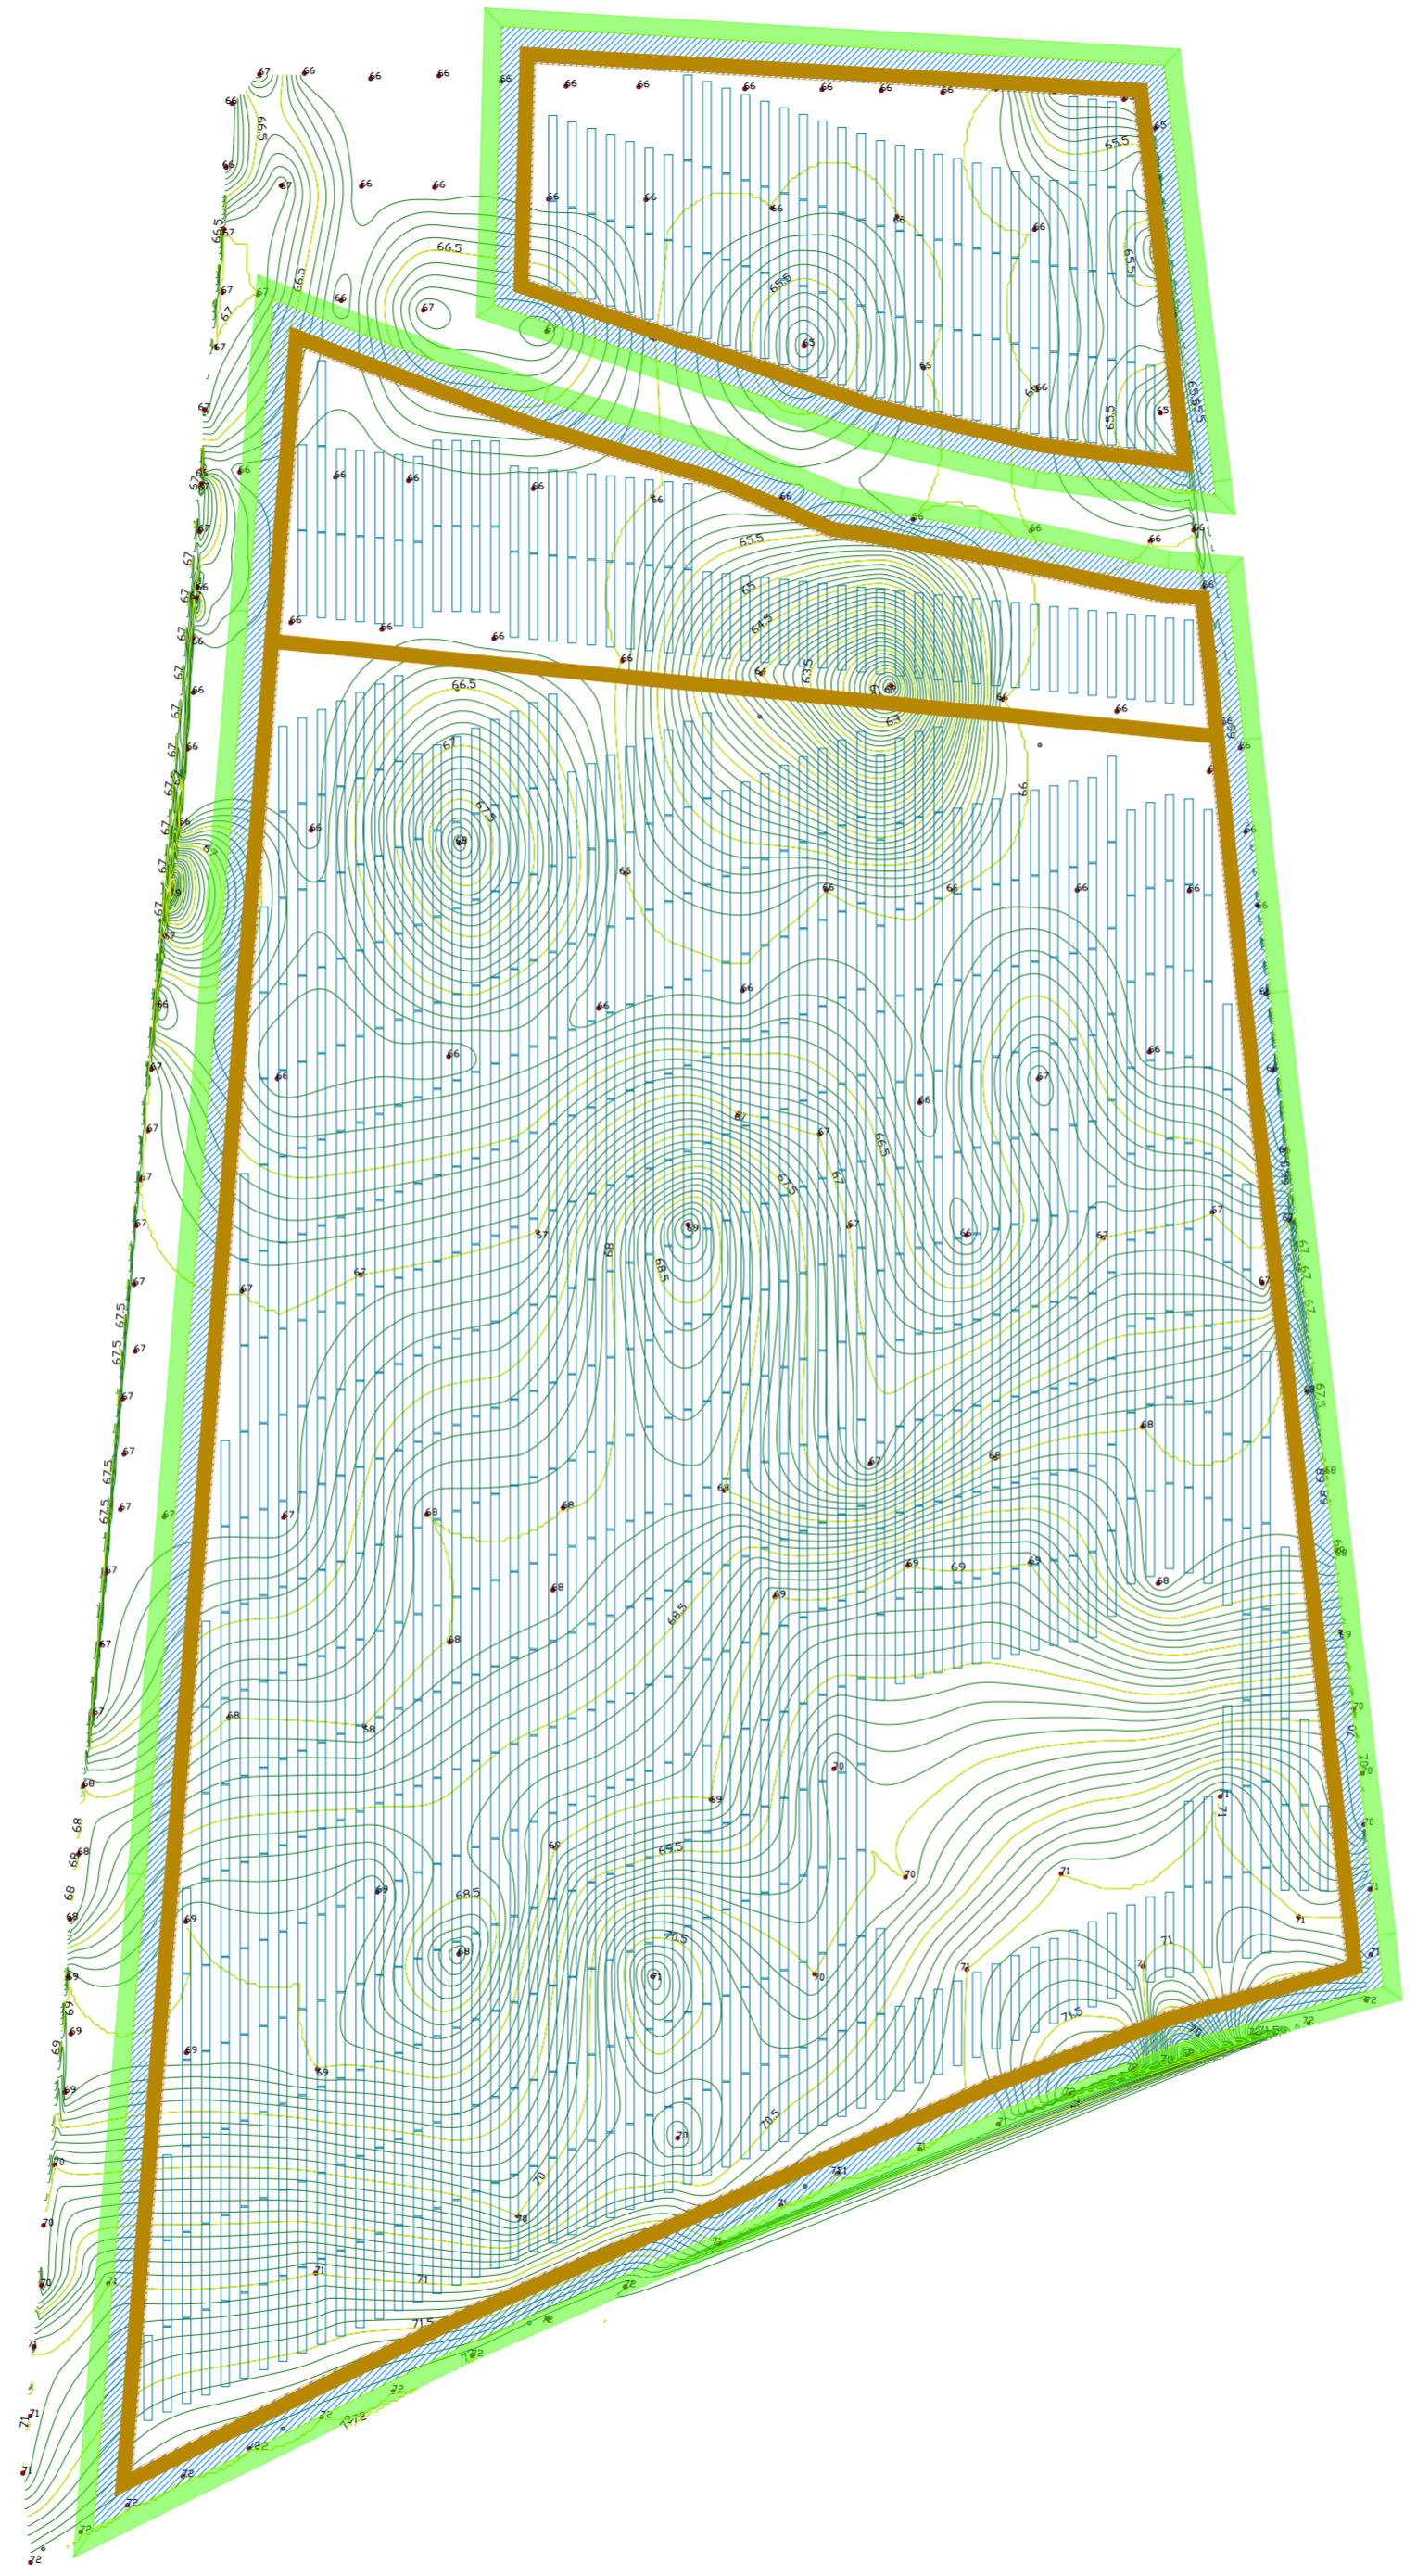



- Legenda**
-  Pannelli fotovoltaici
 -  Cabina di campo
 -  Cabina impianto
 -  Fascia tagliafuoco
 -  Fascia di mitigazione
 -  Cabina Tecnica
 -  Viabilità interna
 -  Punti quotati
 -  Curve di livello 50 cm 3D
 -  Curve di livello 10 cm 3D

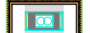


AREA A



0	Mag/2023	Emissione	3E	EGA
Revisione	Data	DESCRIZIONE	Redatto	Approvato
ELEMENTS GREEN ATENA S.R.L.		Commessa Impianto fotovoltaico di Sassari 2 (SS) Progetto definitivo	Scala 1:2000	
		Titolo Impianto fotovoltaico Planimetria quotata di progetto su rilievo	Formato A2	Foglio 1 di 3
			Id. 074.22.01.W20	


Legenda



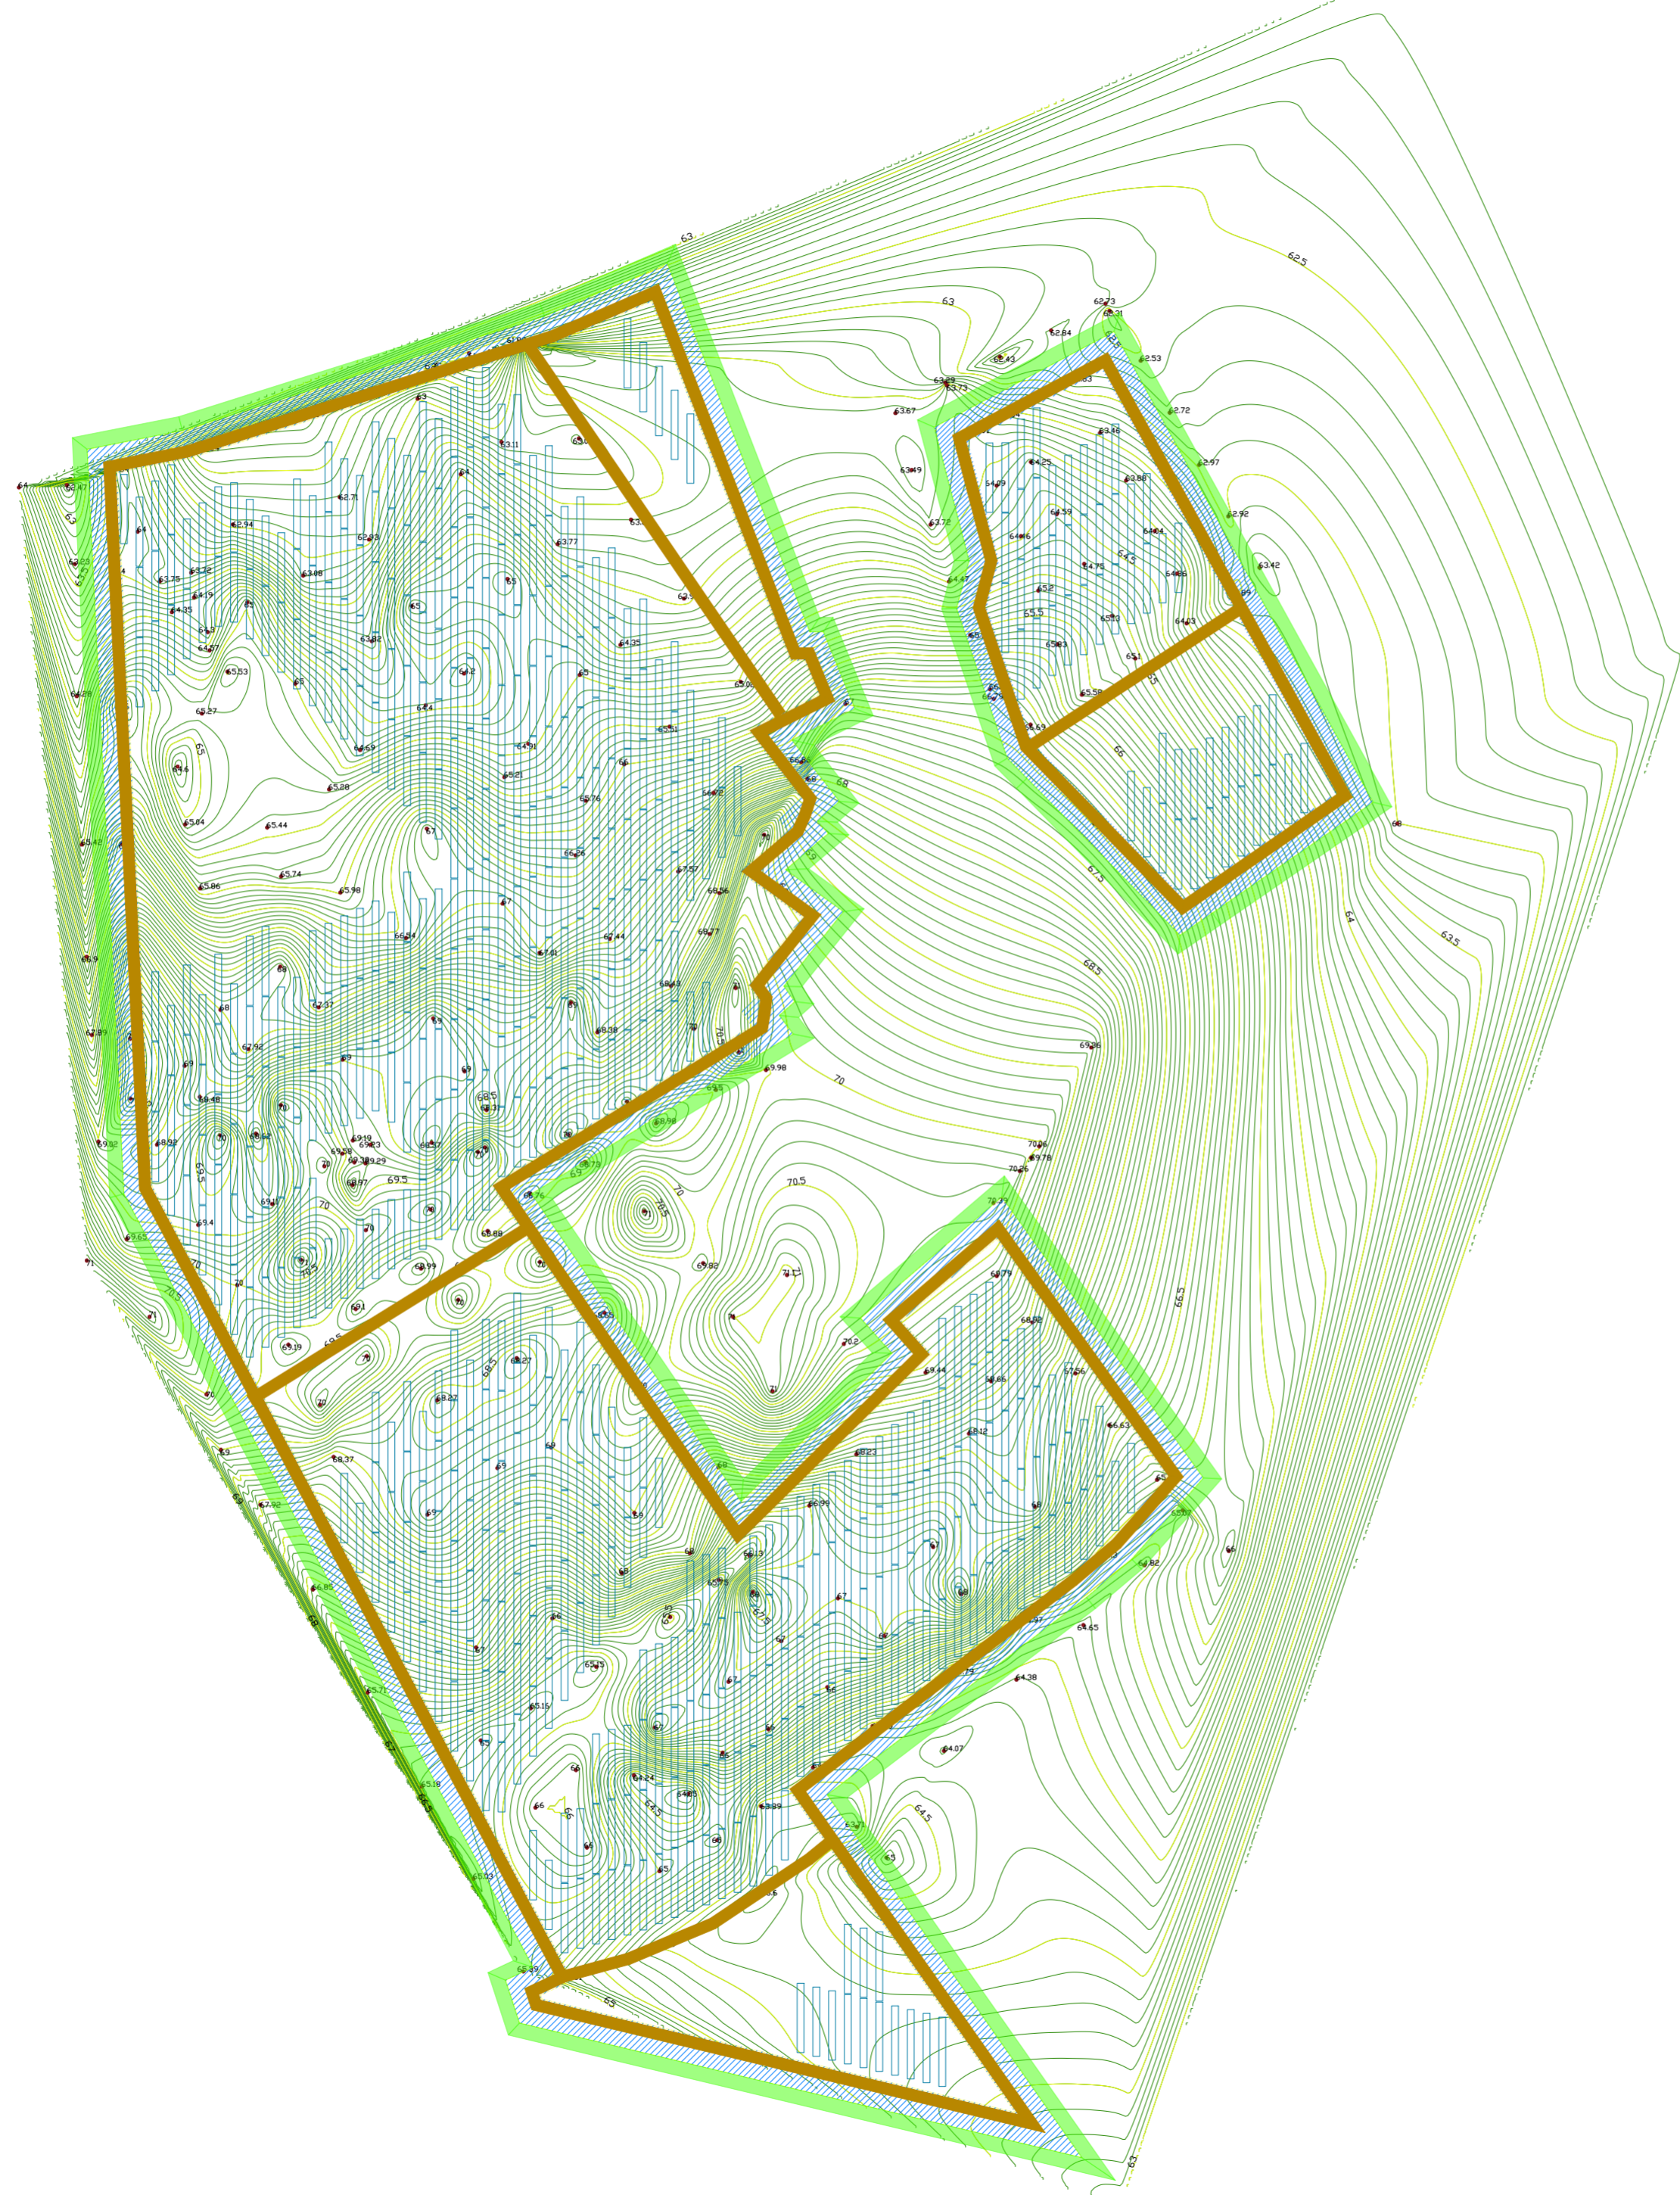




-  Pannelli fotovoltaici
-  Cabina di campo
-  Cabina impianto
-  Fascia tagliafuoco
-  Fascia di mitigazione
-  Cabina Tecnica
-  Viabilità interna
-  Punti quotati
-  Curve di livello 50 cm 3D
-  Curve di livello 10 cm 3D




AREA B



0	Mag/2023	Emissione	3E	EGA
Revisione	Data	DESCRIZIONE	Redatto	Approvato
ELEMENTS GREEN ATENA S.R.L.		Commessa Impianto fotovoltaico di Sassari 2 (SS) Progetto definitivo	Scala 1:2000	Foglio 2 di 3
		Titolo Impianto fotovoltaico Planimetria quotata di progetto su rilievo	Id.	074.22.01.W20

- Legenda**
-  Pannelli fotovoltaici
 -  Cabina di campo
 -  Cabina impianto
 -  Fascia tagliafuoco
 -  Fascia di mitigazione
 -  Cabina Tecnica
 -  Viabilità interna

AREA C

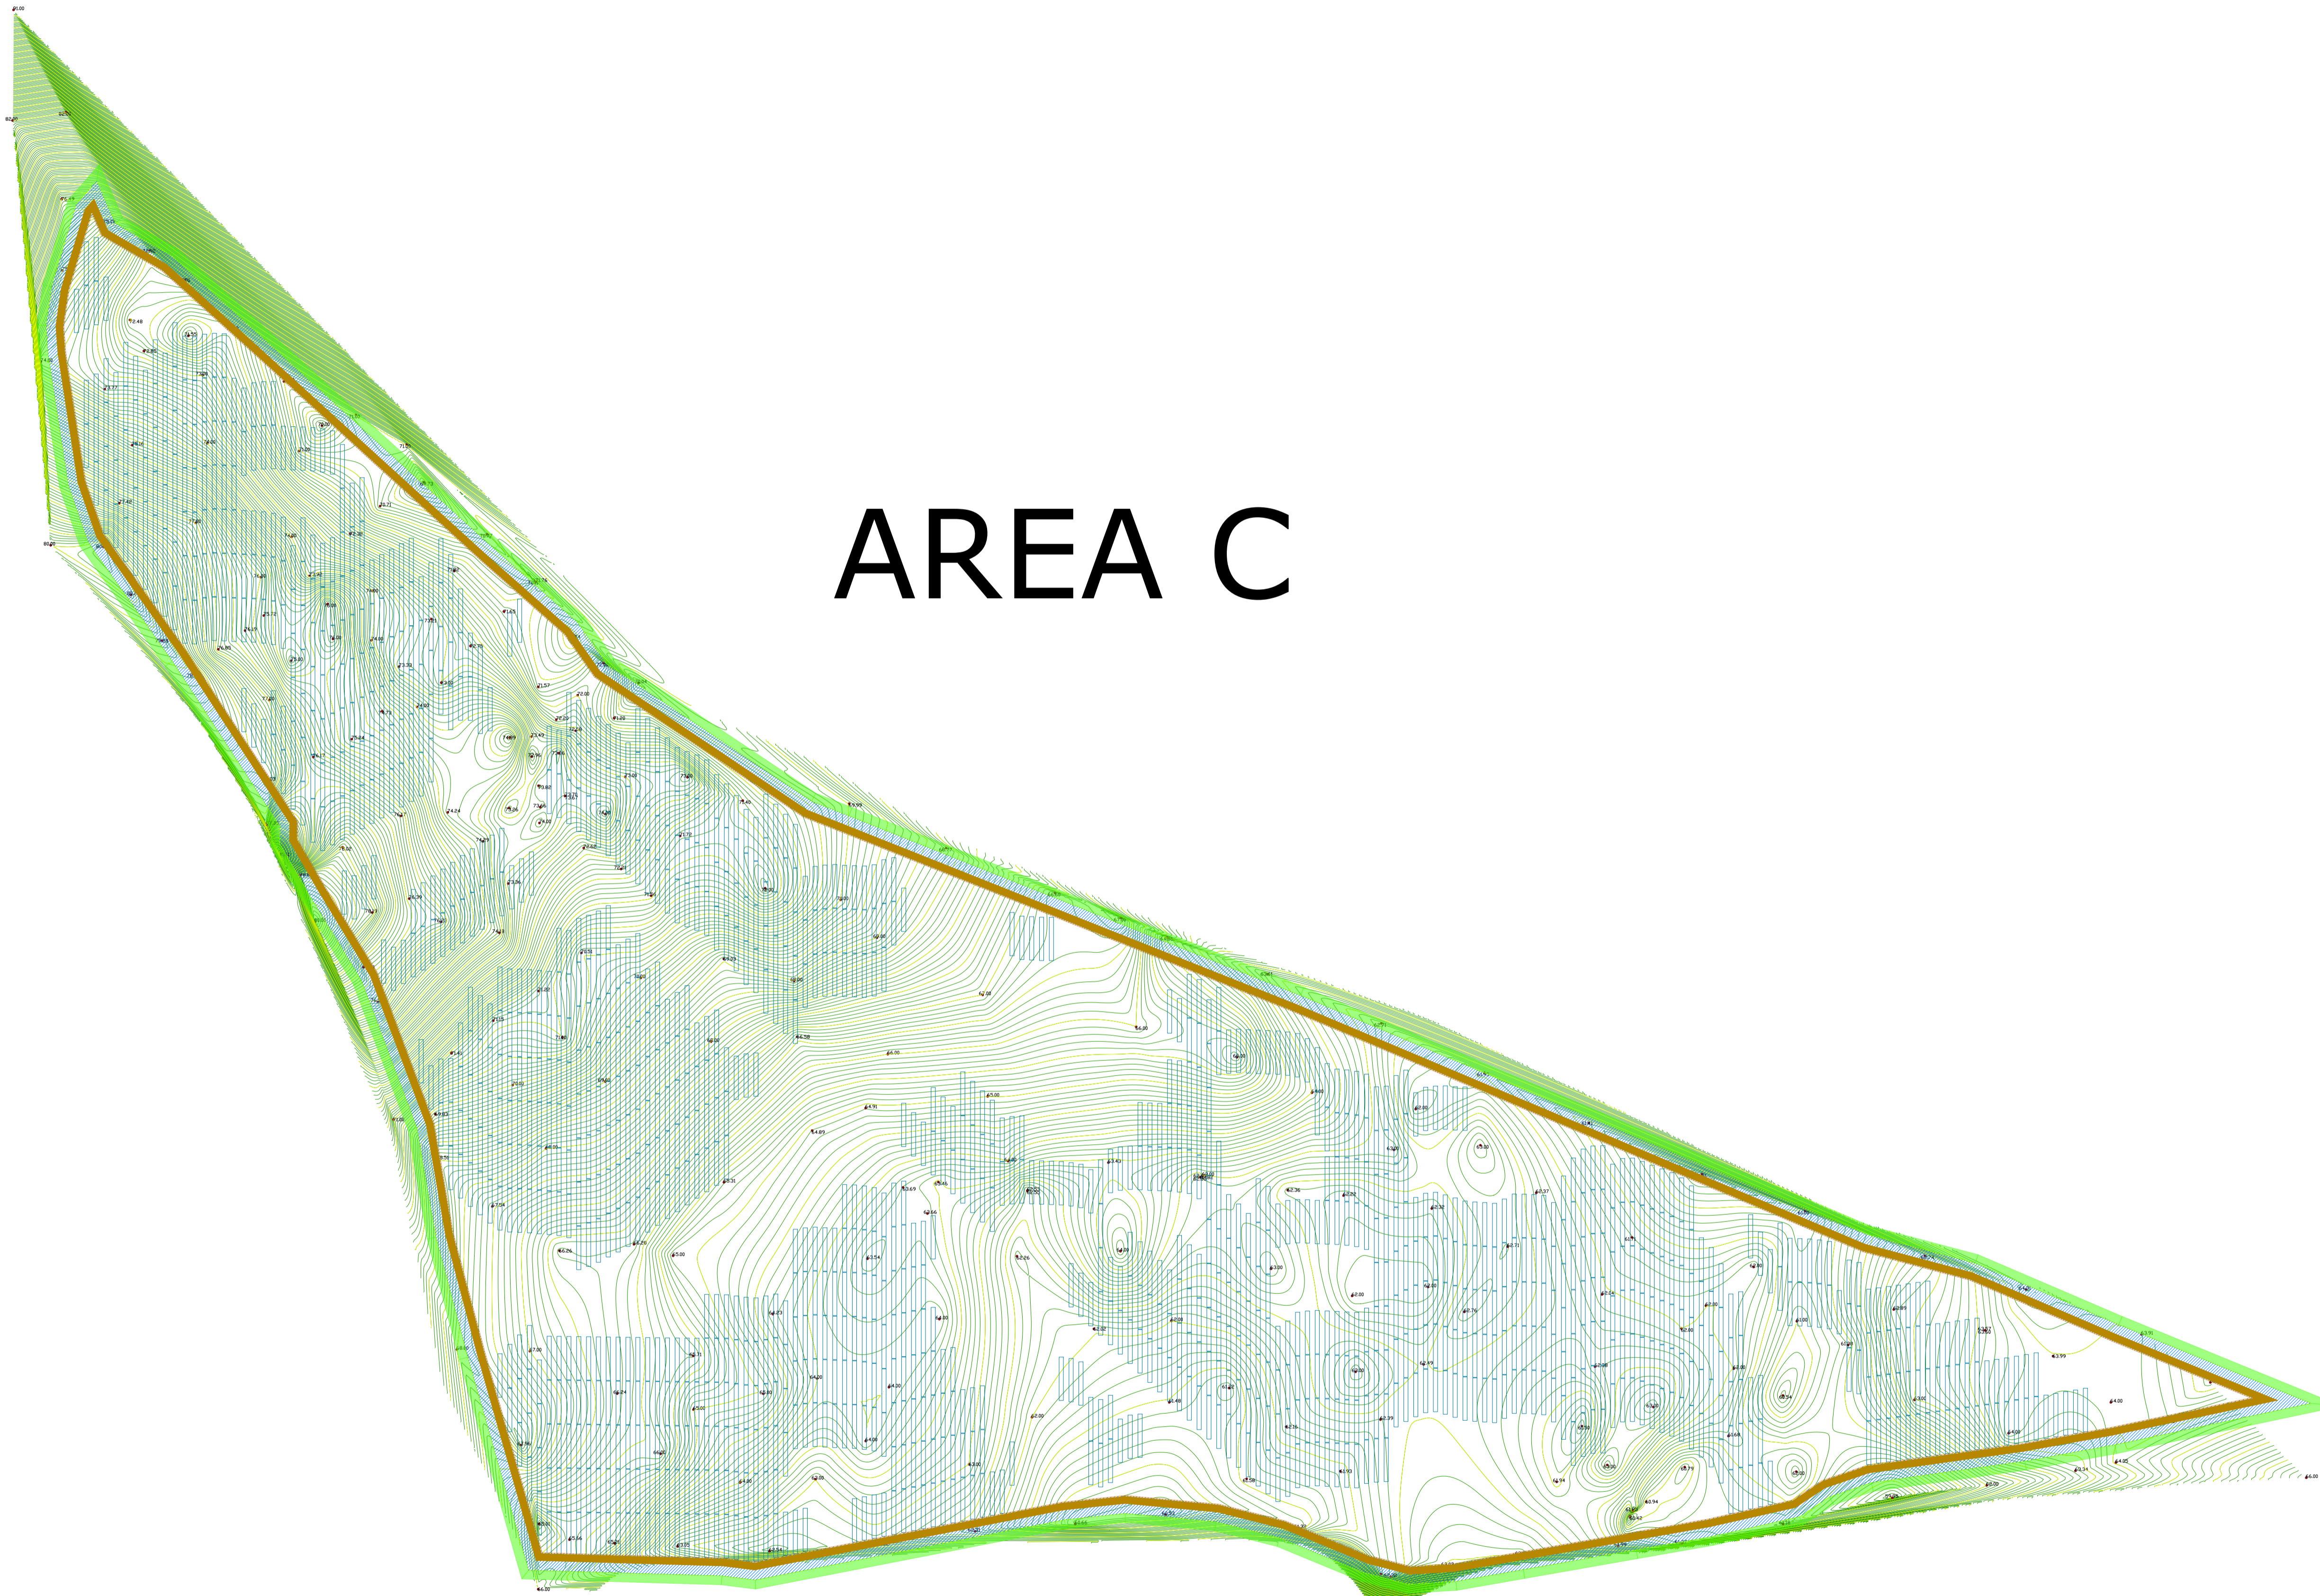

0	Maggio 2023	Emissione	ZE	EGA
Revisione	Data	DESCRIZIONE	Redatto	Approvato
ELEMENTS GREEN ATENA S.R.L.		Commissa	Impianto fotovoltaico di Sassari 2 (SS)	
		Progetto definitivo		Scala
		Titolo		Formato
		Impianto fotovoltaico		A2
		Planimetria quotata di progetto su rilievo		Foglio
				3 di 3
				Id.
				074.22.01.W20