




SEZIONE TIPO "A"

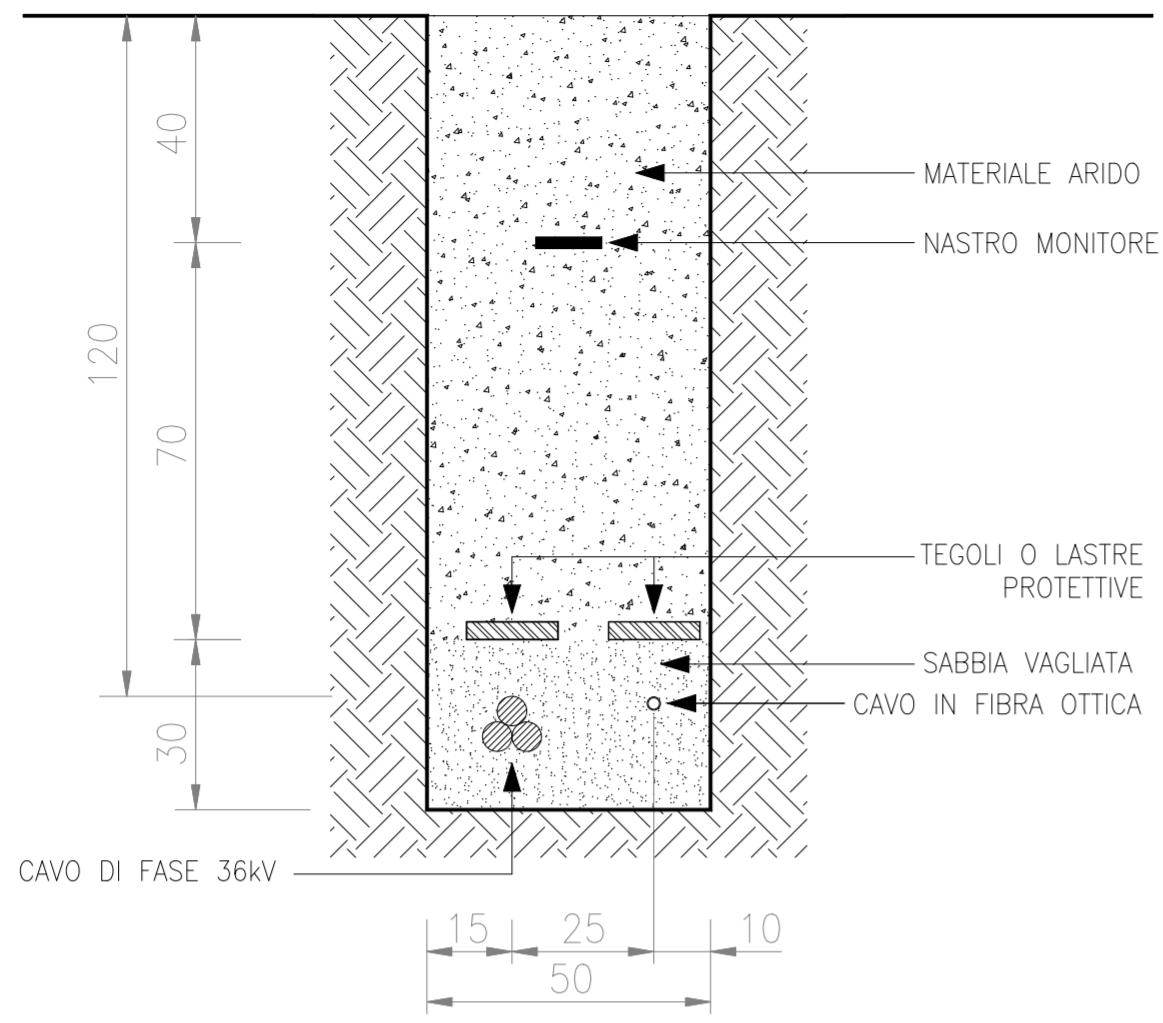


SEZIONE TIPO "B"

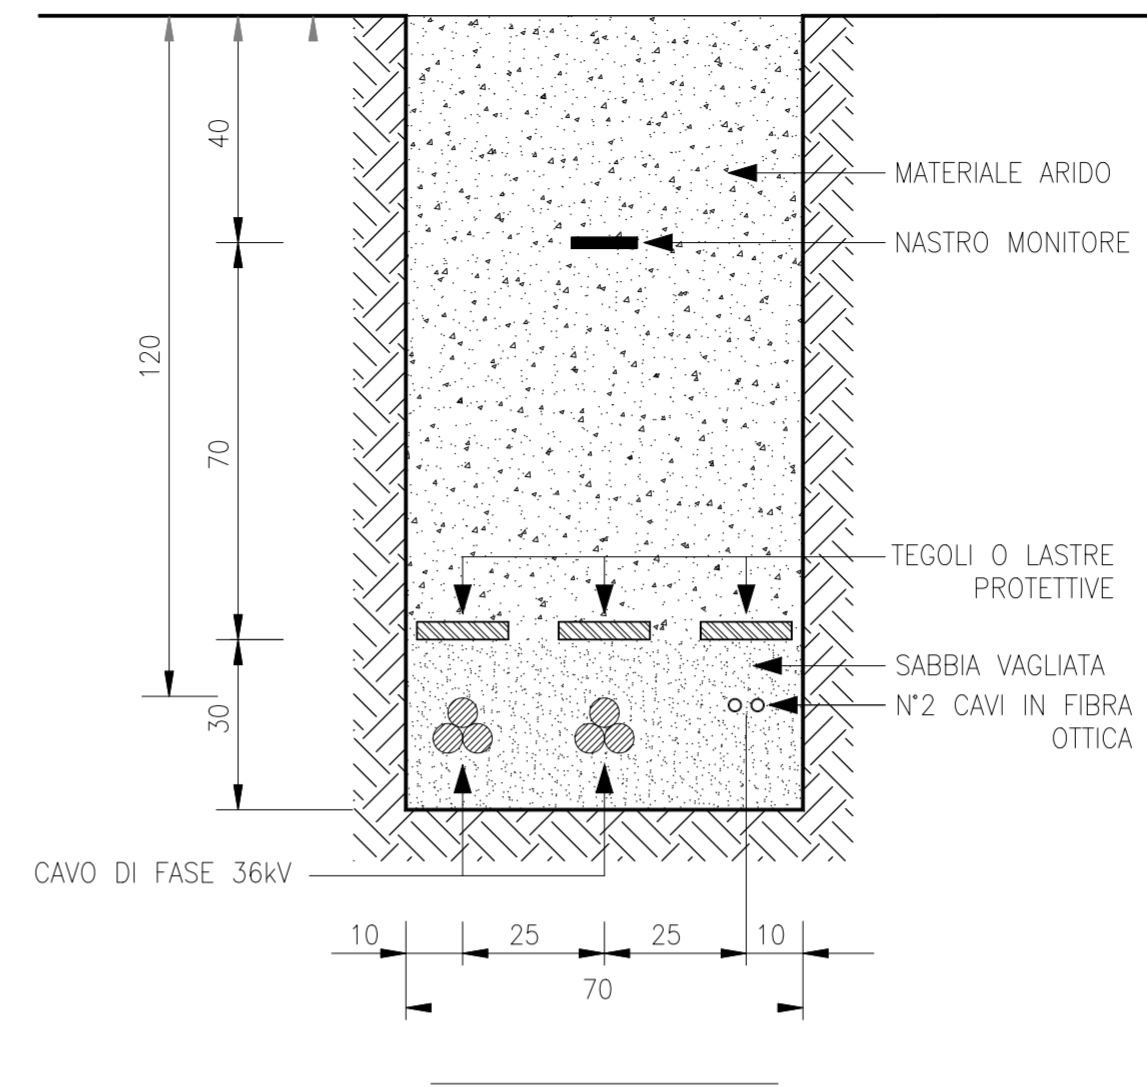

SEZIONE TIPO "AA1"

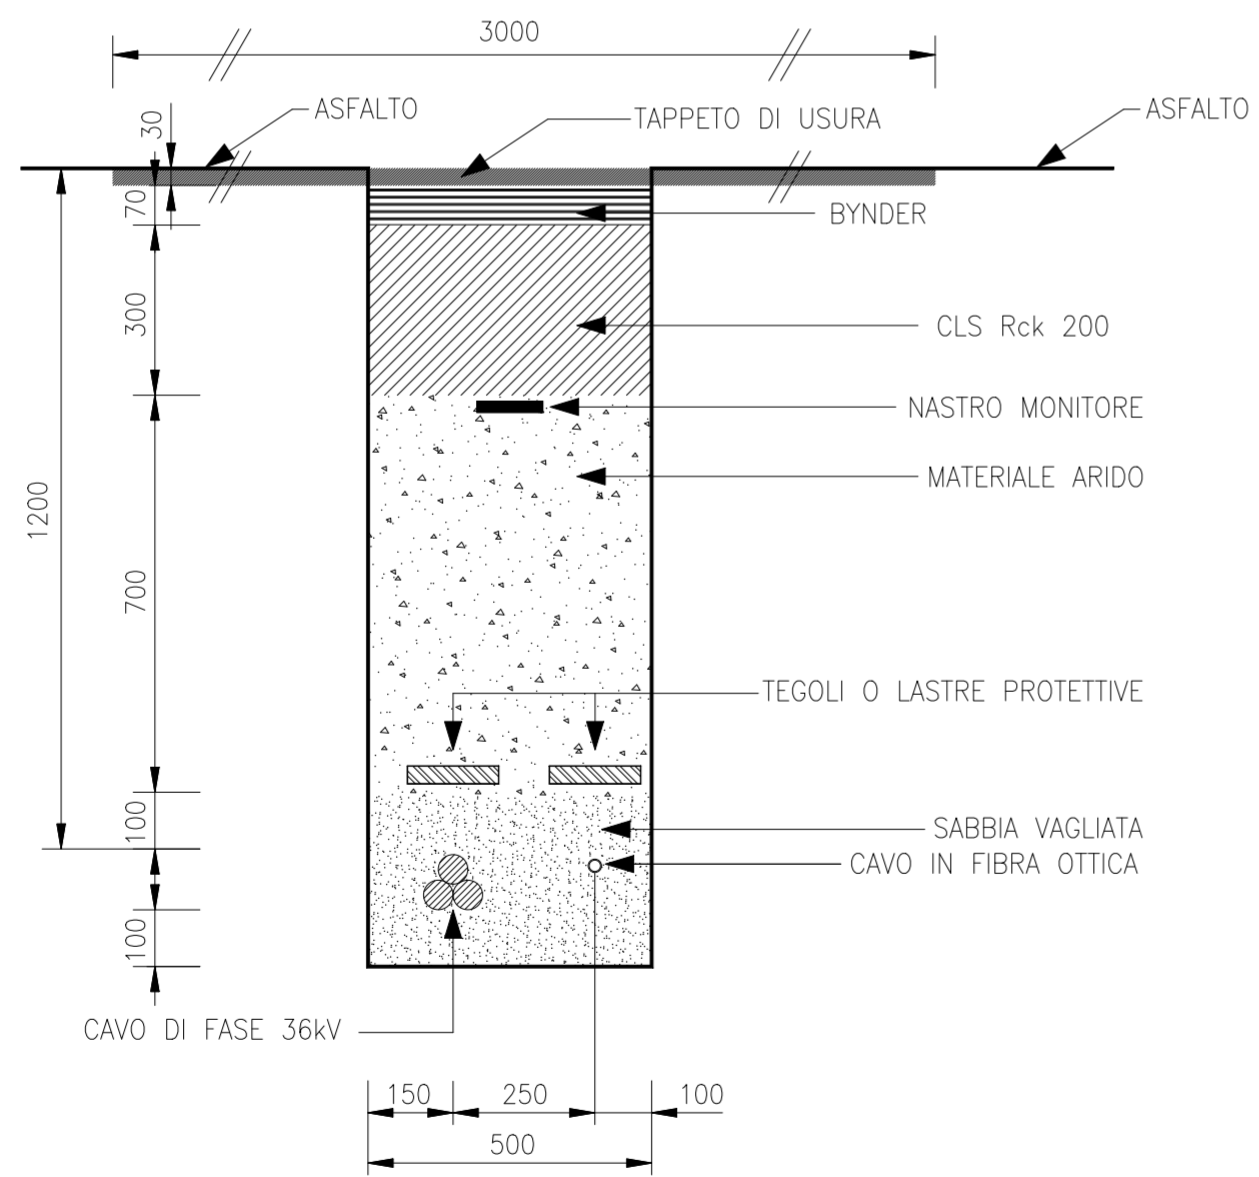


SEZIONE TIPO "BA1"

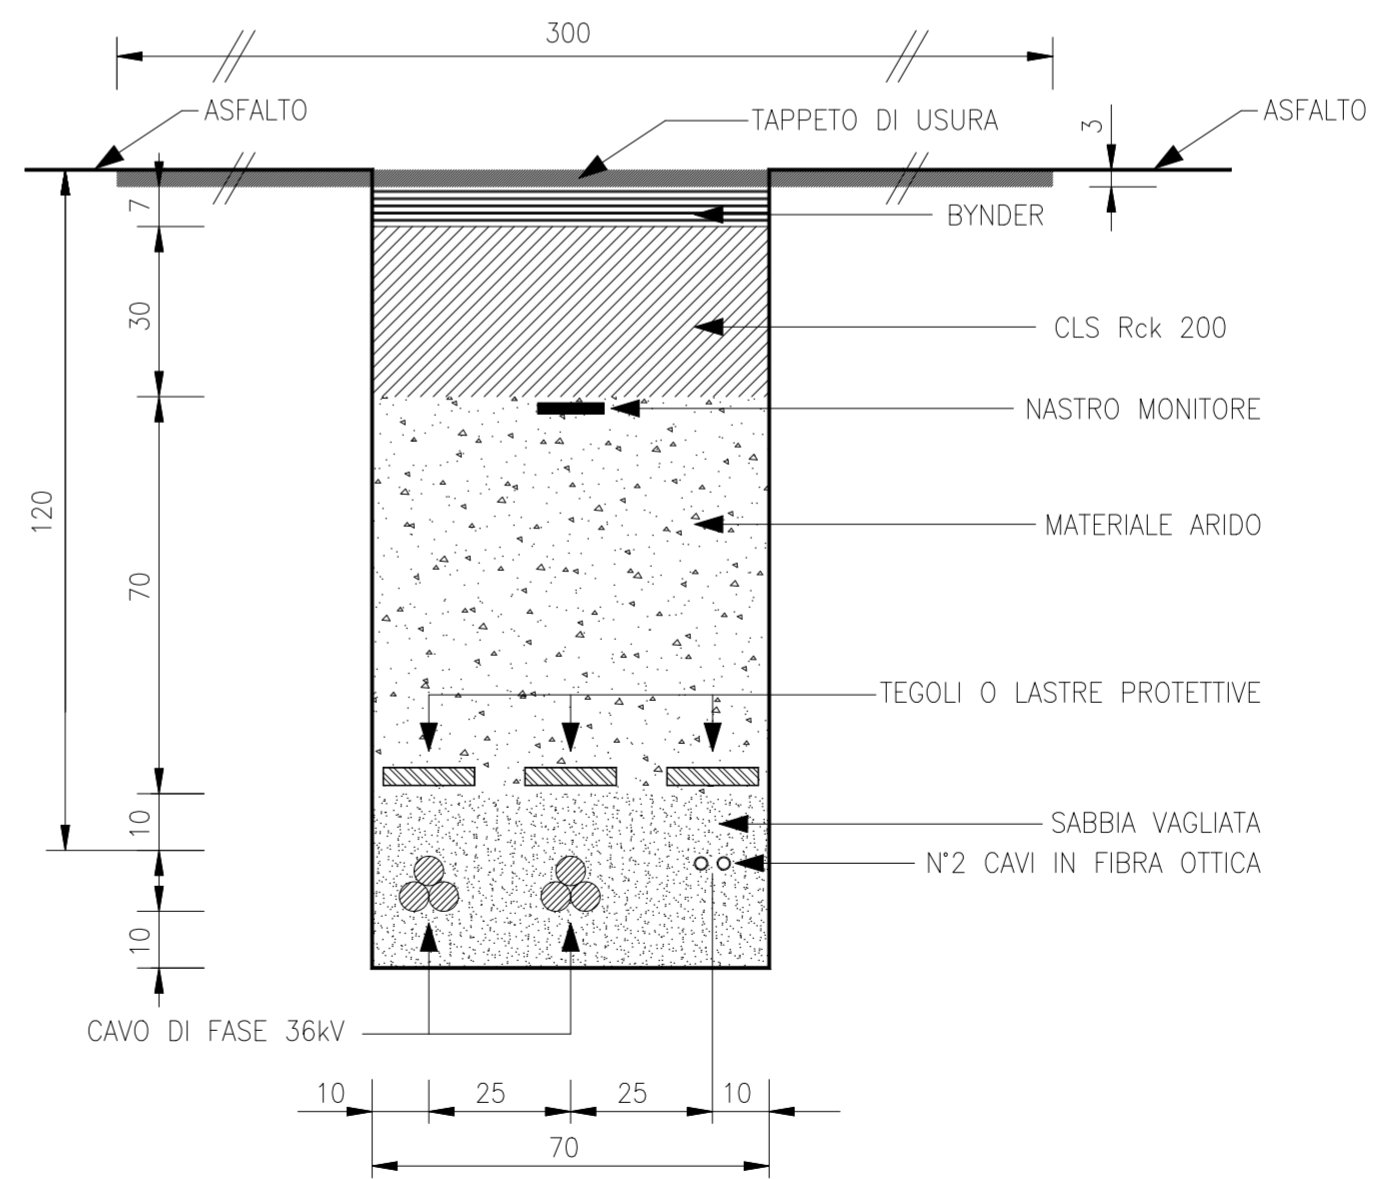

0	Lug/2023	Emissione	3E	EGA
Revisione	Data	DESCRIZIONE	Redatto	Approvato
ELEMENTS GREEN ATENA S.R.L.		Commessa	Impianto fotovoltaico di Sassari 2 (SS)	
		Progetto definitivo	Scala	
		Titolo	Formato	Foglio
		Tipologico scavi AT-BT	A2	1 di 2
			Id.	074.22.01.W06

SEZIONE CAVIDOTTO BT

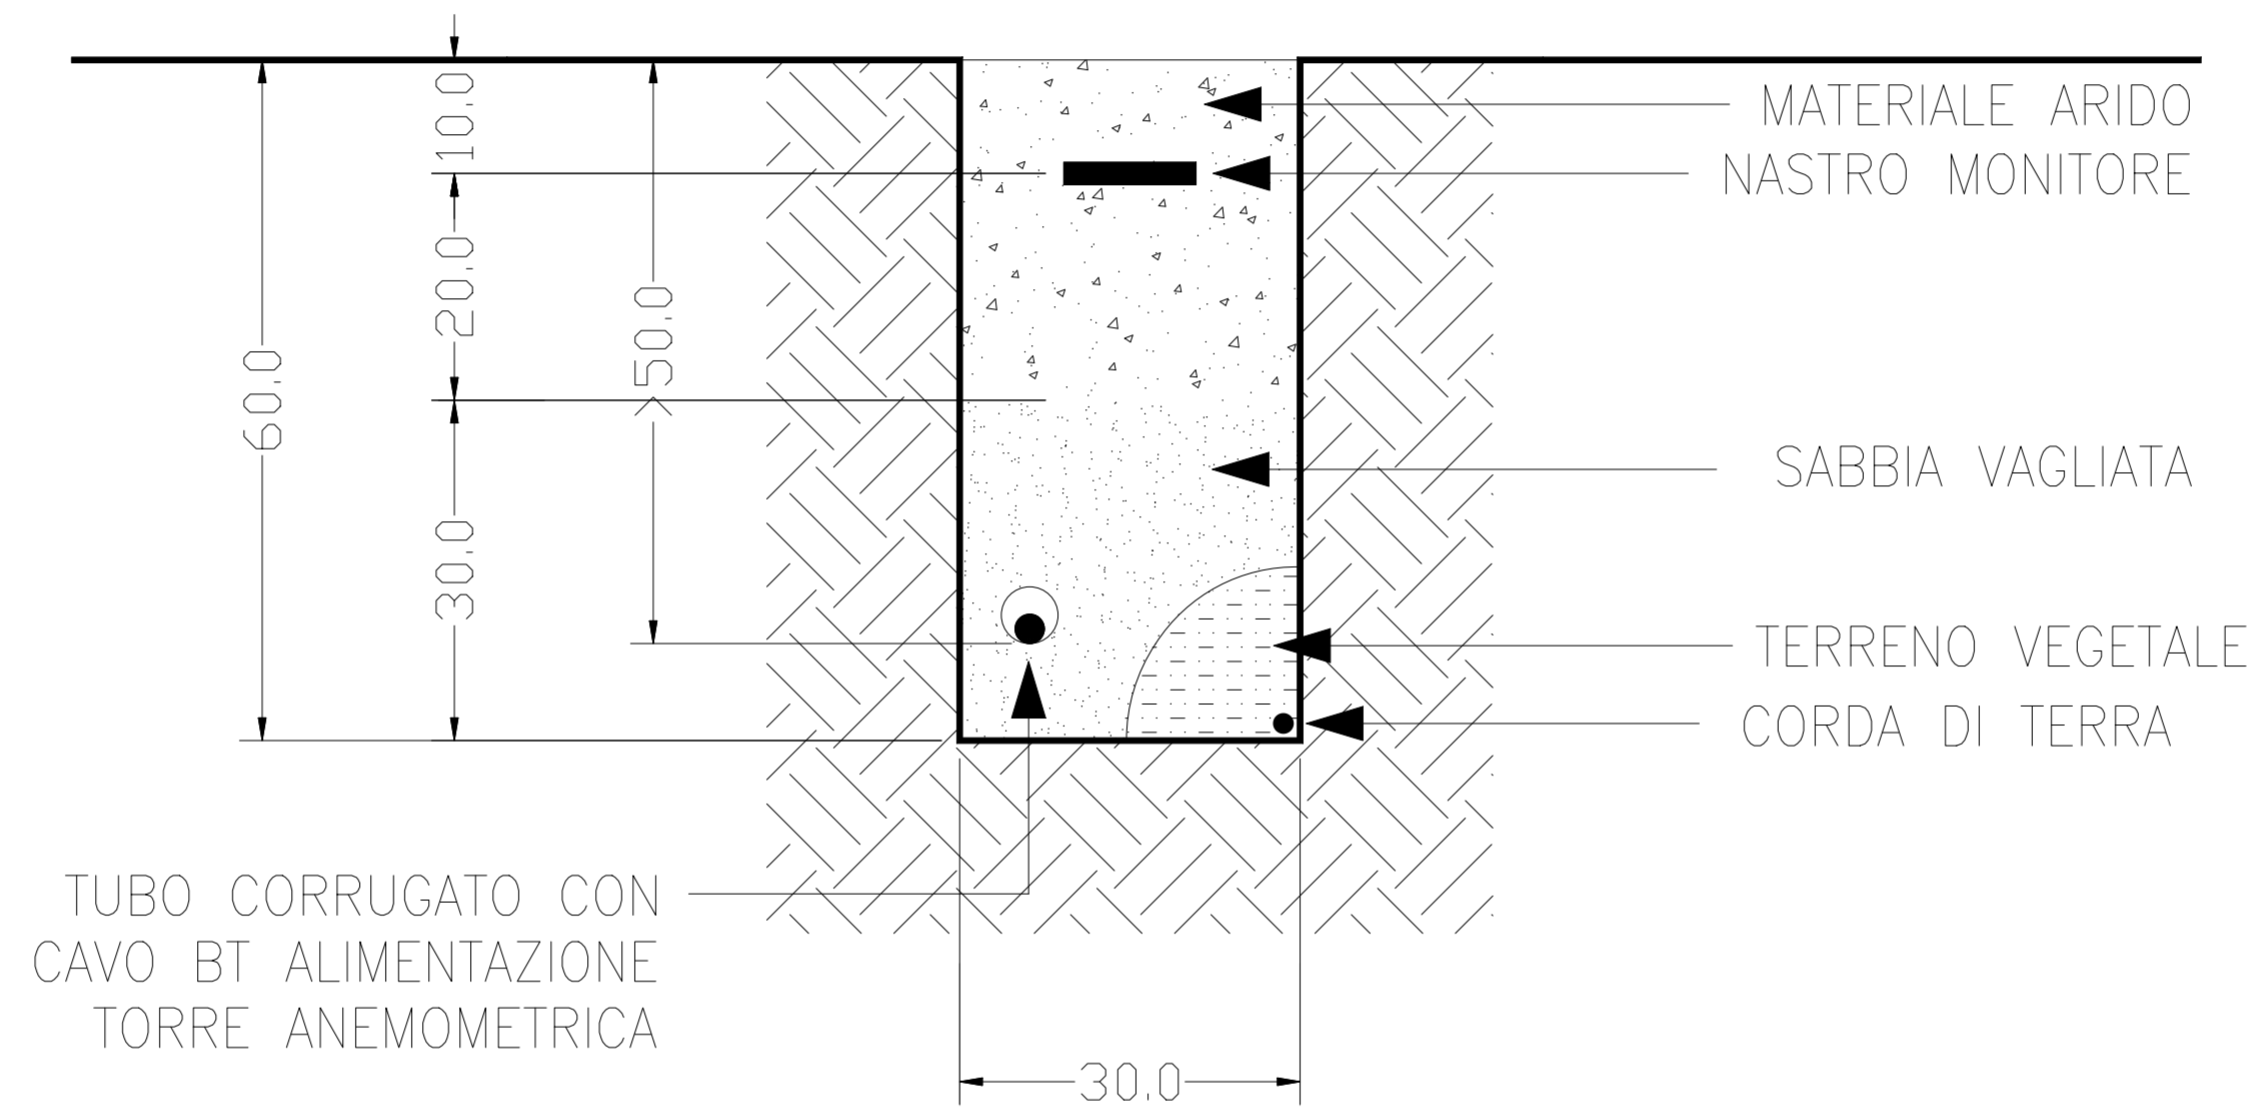

0	Lug/2023	Emissione	3E	EGA
Revisione	Data	DESCRIZIONE	Redatto	Approvato
ELEMENTS GREEN ATENA S.R.L.		Commessa Impianto fotovoltaico di Sassari 2 (SS) Progetto definitivo	Scala	
		Titolo	Formato A2	Foglio 2 di 2
			Id.	074.22.01.W06
		ELEMENTS GREEN ATENA S.R.L.		