



AMPLIAMENTO TERNA A 36 KV "CODRONGIANOS"
 AREA PREVISTA PER NUOVO AMPLIAMENTO STAZIONE TERNA A 36 KV "CODRONGIANOS" PREVISTA NELLA STMG Codice Pratica: 202200019

ELETTRODOTTO DI CONNESSIONE SOTTOCAMPI "PLOAGHE MORES AGR 2"

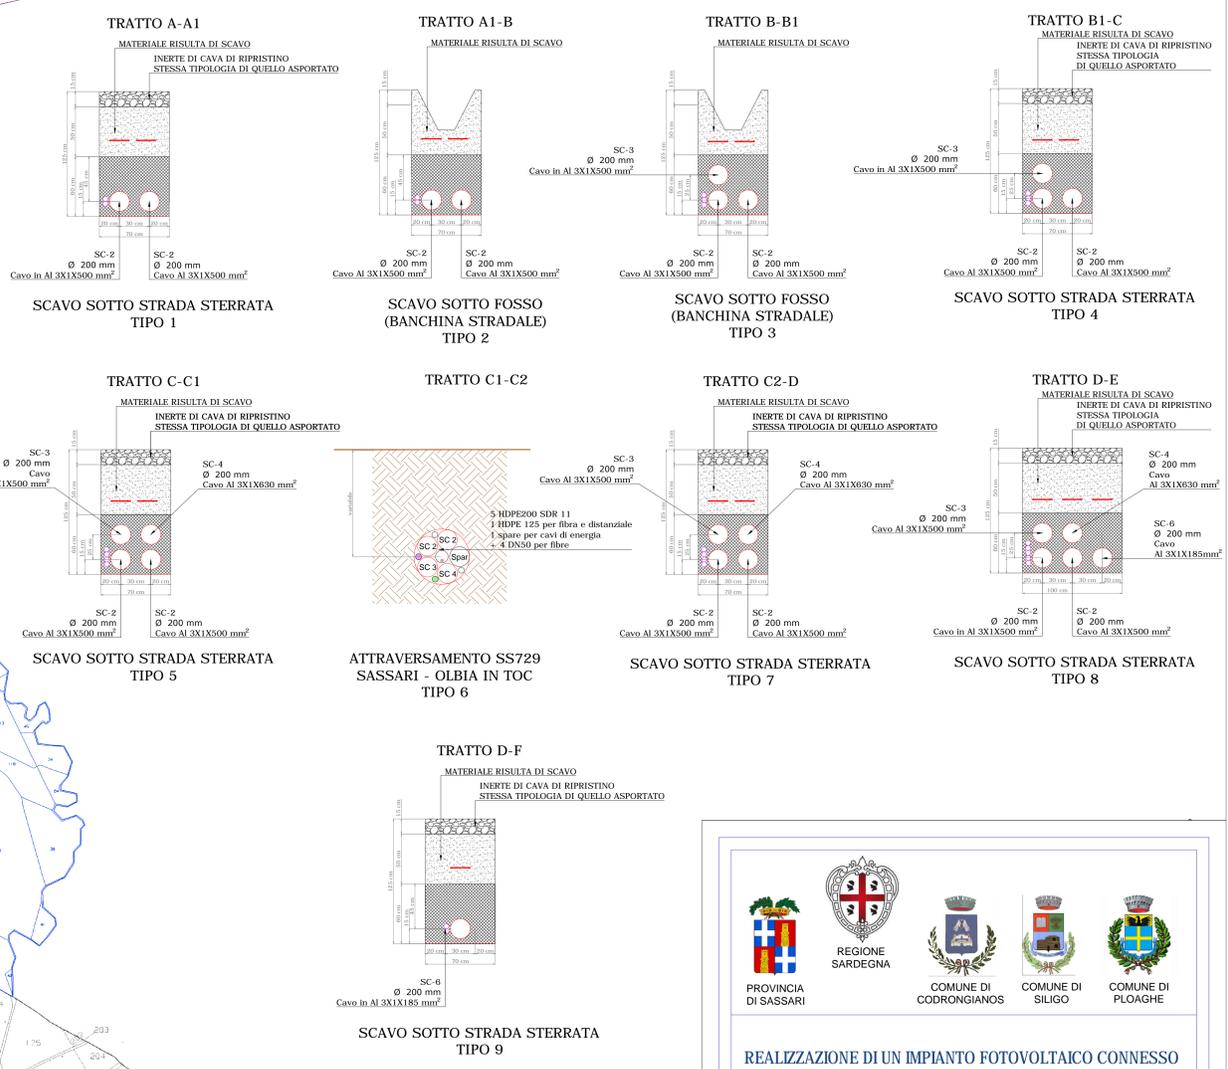

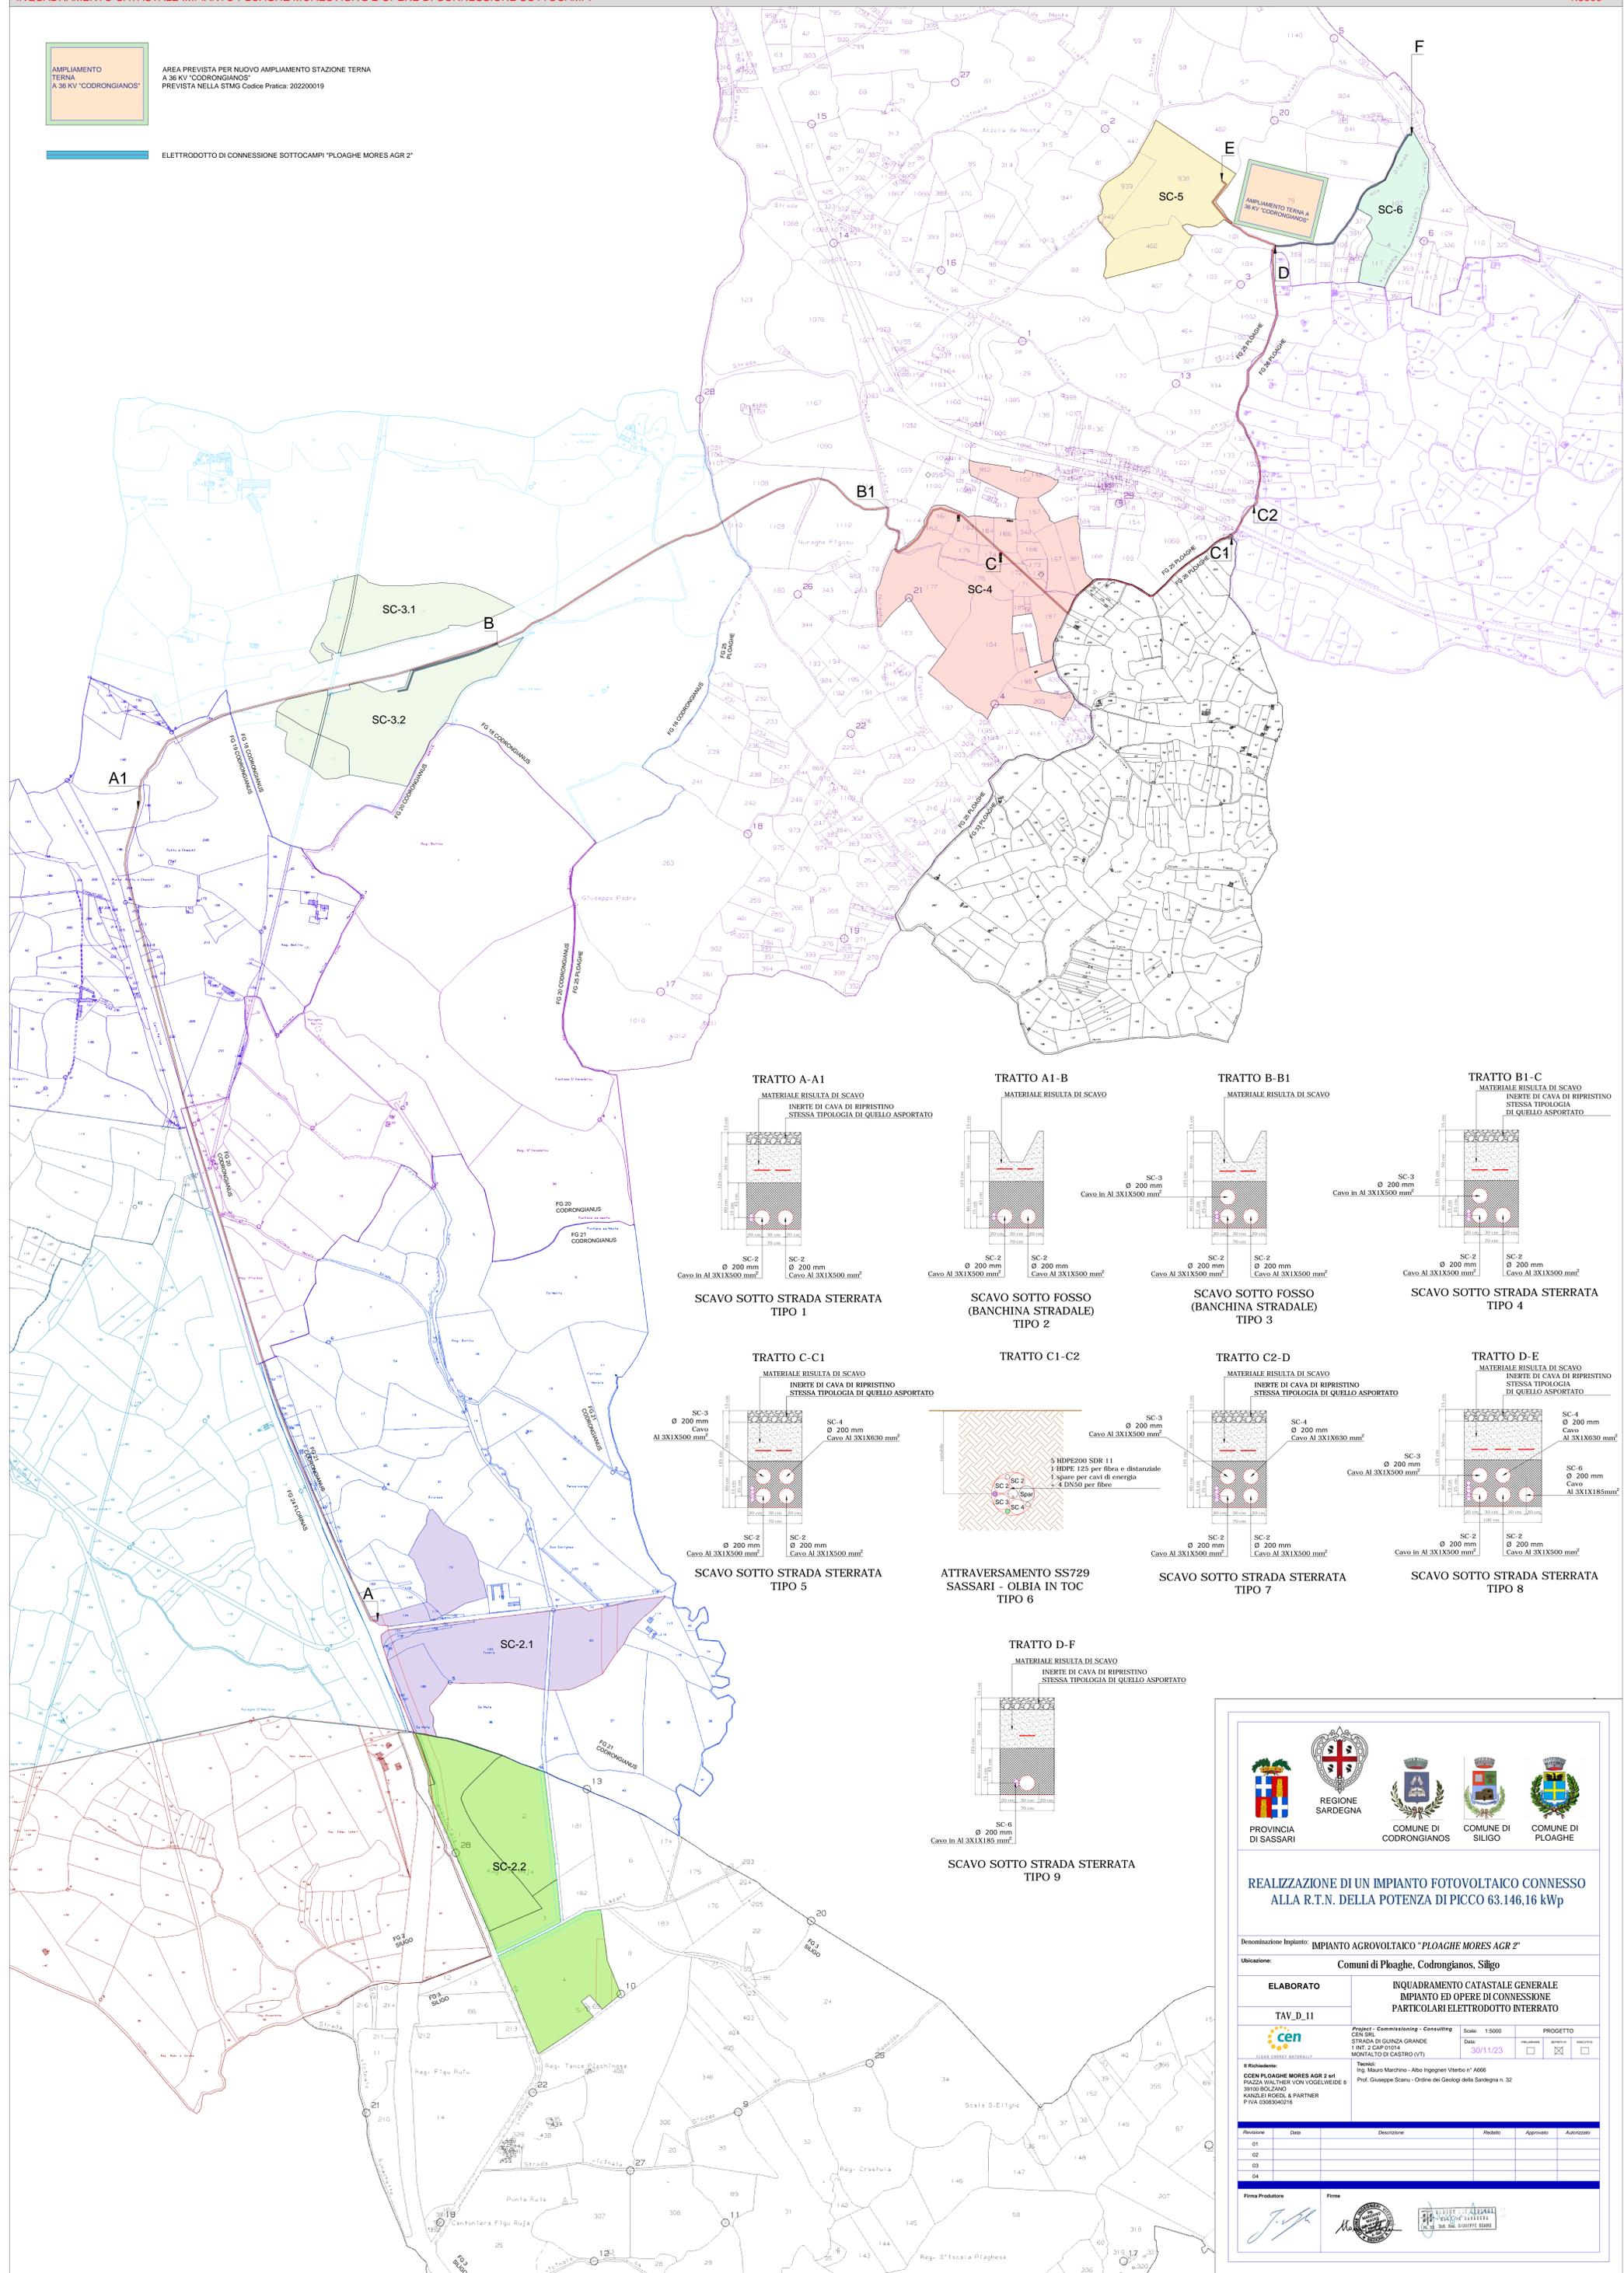




REALIZZAZIONE DI UN IMPIANTO FOTOVOLTAICO CONNESSO ALLA R.T.N. DELLA POTENZA DI PICCO 63.146,16 kWp

Denominazione Impianto: **IMPIANTO AGROVOLTAICO "PLOAGHE MORES AGR 2"**

Ubicazione: **Comuni di Ploaghe, Codrongianos, Siligo**

ELABORATO	IMPIANTO ED OPERE DI CONNESSIONE PARTICOLARI ELETTRODOTTO INTERRATO
TAV_D_11	
Project - Commissioning - Consulting STRADA DI GUINZA GRANDE I.N.T. 2 CAP. 01014 MONTALTO DI CASTRO (VT)	Scala: 1:5000 Data: 30/11/23 PROGETTO
Il Richiedente: CCEN PLOAGHE MORES AGR 2 srl PIAZZA WALTHER VON VOGELWEIDE 8 39100 BOLZANO KANZLEI ROSEL & PARTNER P.IVA 03093040216	Tecnici: Ing. Mauro Marchino - Albo Ingegneri Veneto n° A666 Prof. Giuseppe Scari - Ordine dei Geologi della Sardegna n. 32

Revisione	Data	Descrizione	Redatto	Approvato	Autorizzato
01					
02					
03					
04					

Firma Prodotto: 

Firma: 

