

Esternamente all'impianto fotovoltaico sarà realizzato un sistema di siepi arbustive e arboree. In considerazione dello spazio lasciato a disposizione della fascia di mitigazione, si prevede di realizzare una siepe con specie arbustive (corbezzolo e lentisco) e una fascia con specie arboree (sughera).


La siepe sarà costituita da tre file che percorrono tutto il perimetro. Partendo dalla recinzione la prima fila sarà di lentisco (colore verde nell'immagine sotto riportata) per proseguire verso l'esterno con il corbezzolo (di colore rosso nell'immagine sotto riportata) e finire con la sughera (colore marrone nell'immagine sotto riportata).

Sul perimetro del sottocampo, per una lunghezza di circa 3000 metri lineari e saranno messe a dimora circa 4500 piantine, come da tabella sotto riportata:

Specie	Metri lineari	n. fila	n. totale
Pistacia lentiscus	3000	1	1500
Arbutus Unedo	3000	2	1500
Quercus suber	3000	3	1500
Totale			4500

Tutte specie utilizzate sono di origine autoctona, adatte alle caratteristiche pedo-climatiche dell'area. Tutte le piantine saranno acquistate dai vivai di Forestas.

LEGENDA

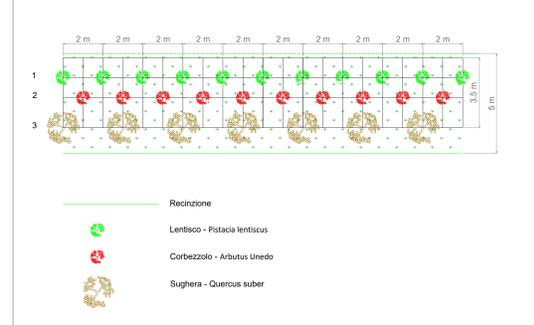

PROVINCIA DI SASSARI

REGIONE SARDEGNA

COMUNE DI CODRONGIANOS

COMUNE DI SILIGO

COMUNE DI PLOAGHE

REALIZZAZIONE DI UN IMPIANTO FOTOVOLTAICO CONNESSO ALLA R.T.N. DELLA POTENZA DI PICCO 63.146,16 kWp

Denominazione Impianto: **IMPIANTO AGROVOLTAICO "PLOAGHE MORES AGR 2"**

Ubicazione: Comuni di Ploaghe, Codrongianos, Siligo

ELABORATO: **PLANIMETRIA**

TAV_D_12.4: **MITIGAZIONE VISIVA DISPOSIZIONE CABINE E VIABILITÀ SC-4**

<p>Project - Commissioning - Consulting CEN SRL STRADA DI GUNZA GRANDE 1 INT. 2 CAP. 0114 MONTALTO DI CASTRO (VT)</p>	Scale: 1:1000	PROGETTO
	Date: 30/11/23	<input type="checkbox"/> preliminare <input checked="" type="checkbox"/> definitivo <input type="checkbox"/> esecutivo

Il Richiedente: CEN PLOAGHE MORES AGR 2 srl, PIAZZA WALTHER VON VOGELWEIDE 8, 39100 BOLZANO, RANDI ROEDL & PARTNER, P. IVA 03083040216

Firma: Ing. Mauro Marchino - Albo Ingegneri Viterbo n° A866, Prof. Giuseppe Scano - Ordine dei Geologi della Sardegna n. 32

Revisione	Data	Descrizione	Redatto	Approvato	Autorizzato
01					
02					
03					
04					

Firma Produttore:

Firma: