




PARTICOLARE CANCELLO D'INGRESSO CAMPO AGROVOLTAICO

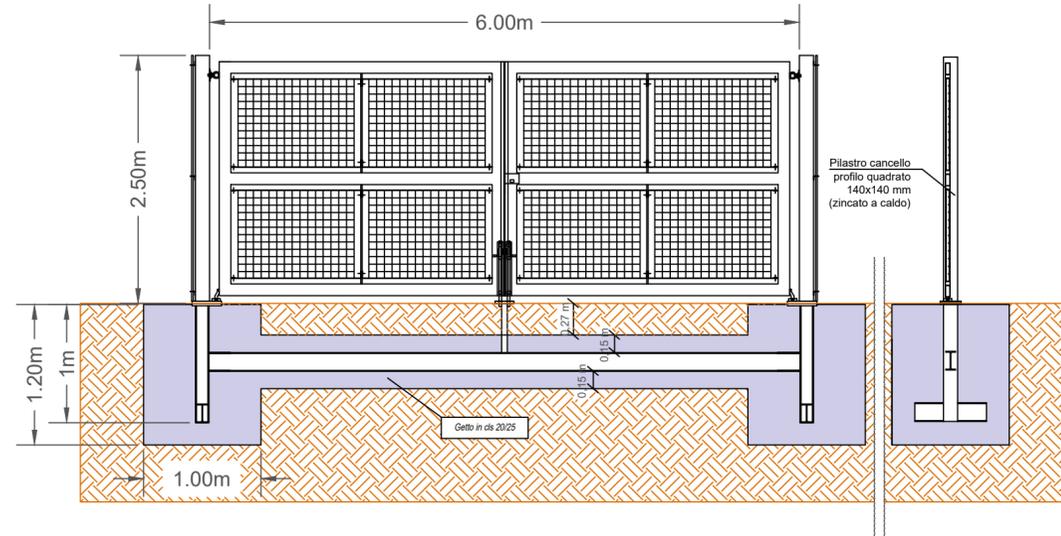

PARTICOLARE RECINZIONE PERIMETRALE CAMPO AGROVOLTAICO

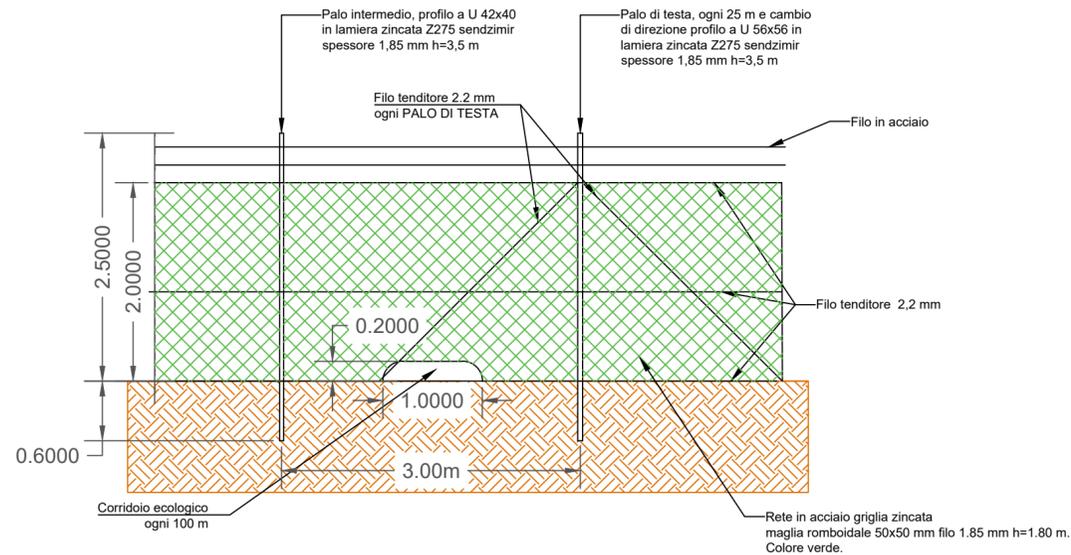

PARTICOLARE CAMBIO DIREZIONE RECINZIONE

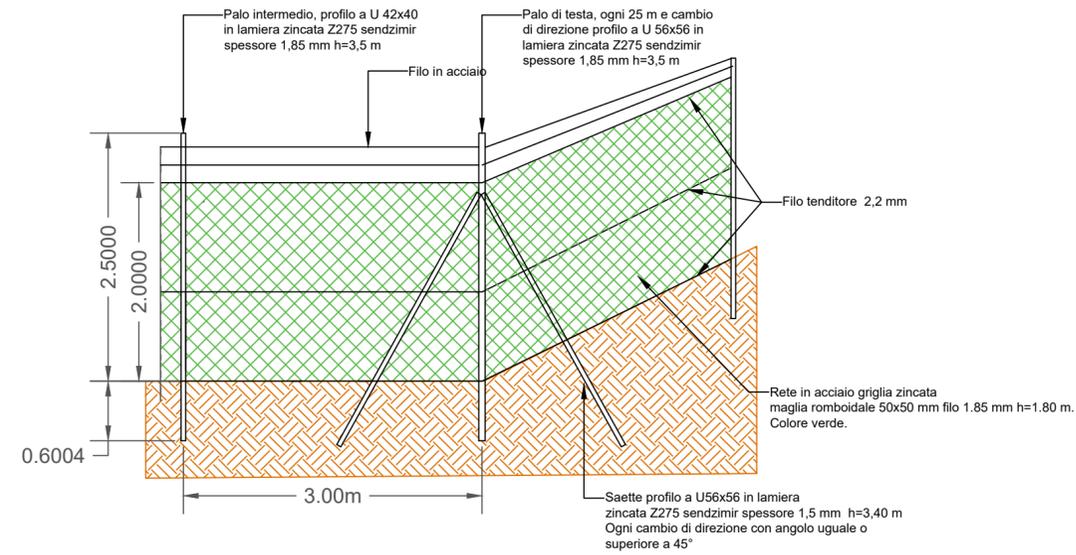

PROVINCIA DI SASSARI



REGIONE SARDEGNA



COMUNE DI BESSUDE



COMUNE DI BONNANARO

REALIZZAZIONE DI UN IMPIANTO FOTOVOLTAICO CONNESSO ALLA R.T.N. DELLA POTENZA DI PICCO 67.562,88 kWp

Denominazione Impianto: IMPIANTO AGROVOLTAICO PLOAGHE MORES AGR 1

Ubicazione: Comuni di Bessude e Bonnanaro

ELABORATO

PARTICOLARI COSTRUTTIVI RECINZIONE E ACCESSI

TAV_D_46



Project - Commissioning - Consulting
CEN SRL
STRADA DI GUINZA GRANDE
1 INT. 2 CAP 01014
MONTALTO DI CASTRO (VT)

Scala: Varie
Data: 30/11/23
PROGETTO
PRELIMINARE DEFINITIVO ESECUTIVO

Il Richiedente:
CCEN PLOAGHE MORES AGR 1 SRL
PIAZZA WALTHER VON VOGELWEIDE 8
39100 BOLZANO
KANZLEI ROEDL & PARTNER
P. IVA: 03218450215

Tecnici:
Ing. Federico BONI - Iscrizione Ordine degli Ingegneri della Provincia di Viterbo A-754
Prof. Giuseppe Scanu - Ordine dei Geologi della Sardegna n. 32
Dottore Forestale Simone Puddu - Ordine Dei Dot Agr e For della Prov di Oristano n.147

Revisione	Data	Descrizione	Redatto	Approvato	Autorizzato
01					
02					
03					
04					

Firma Produttore

Firme

J. J.

Prof. GIUSEPPE SCANU
N. 32

Prof. GIUSEPPE SCANU
N. 147

