




Collegamento BT inverter-trafo: sezione di scavo tipo

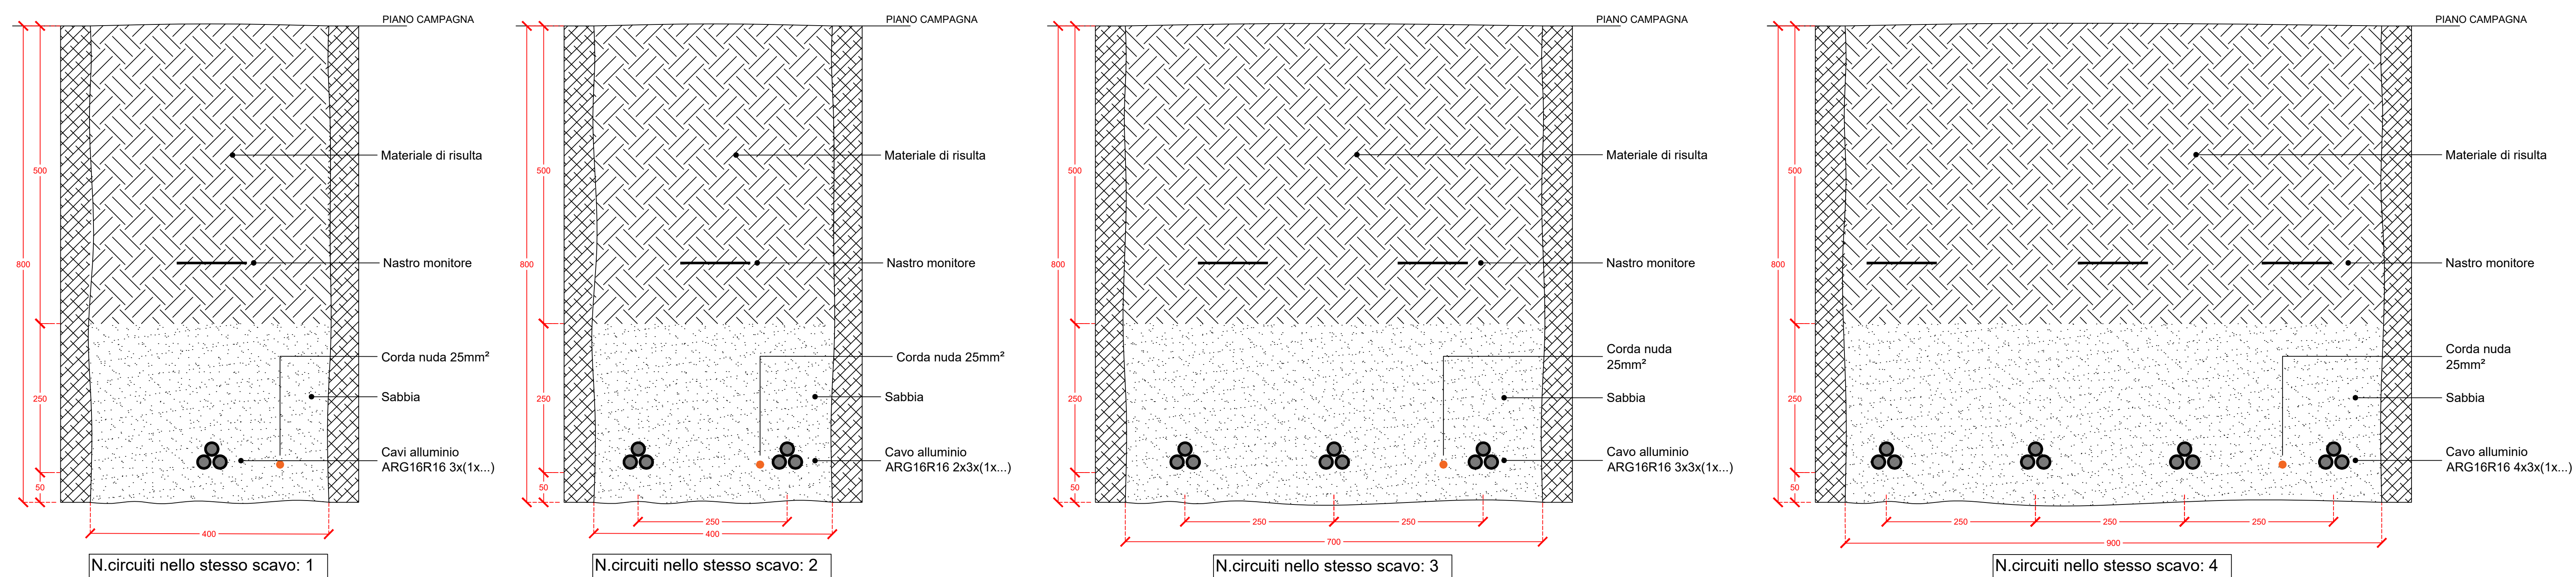


Collegamento BT stringa-inverter: sezione di scavo tipo

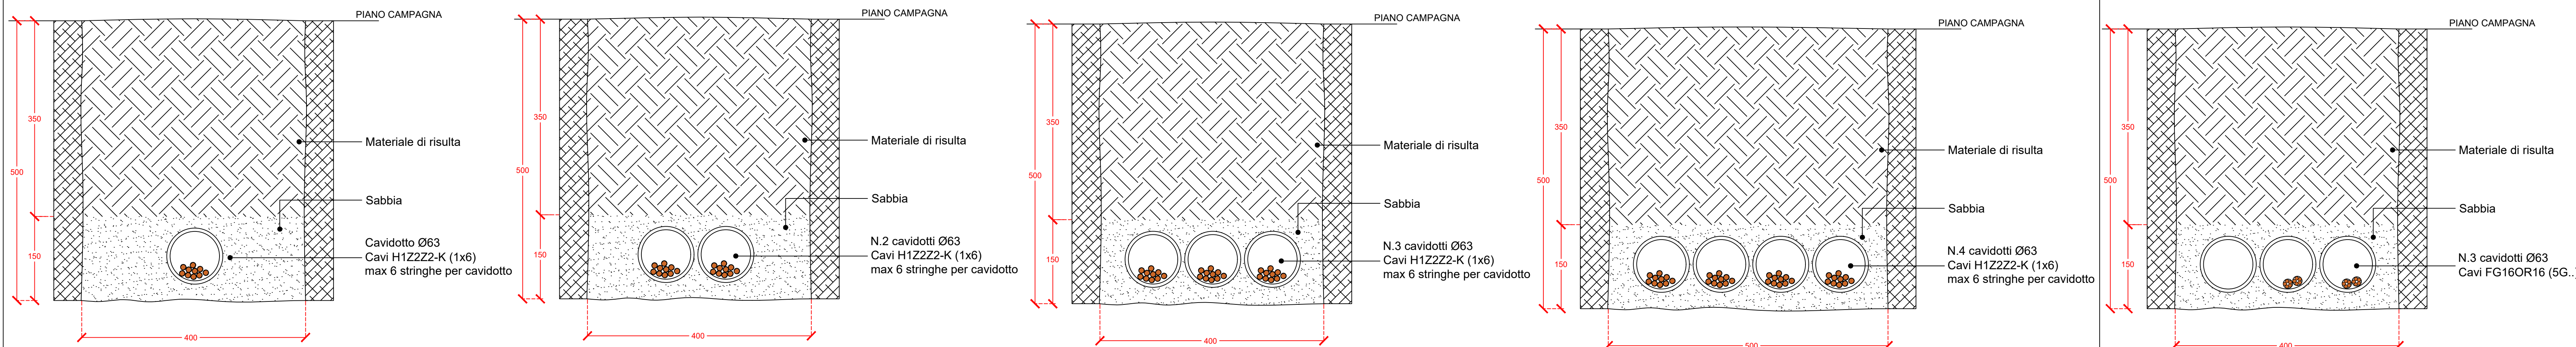

Collegamento BT perimetrale: sezione di scavo tipo

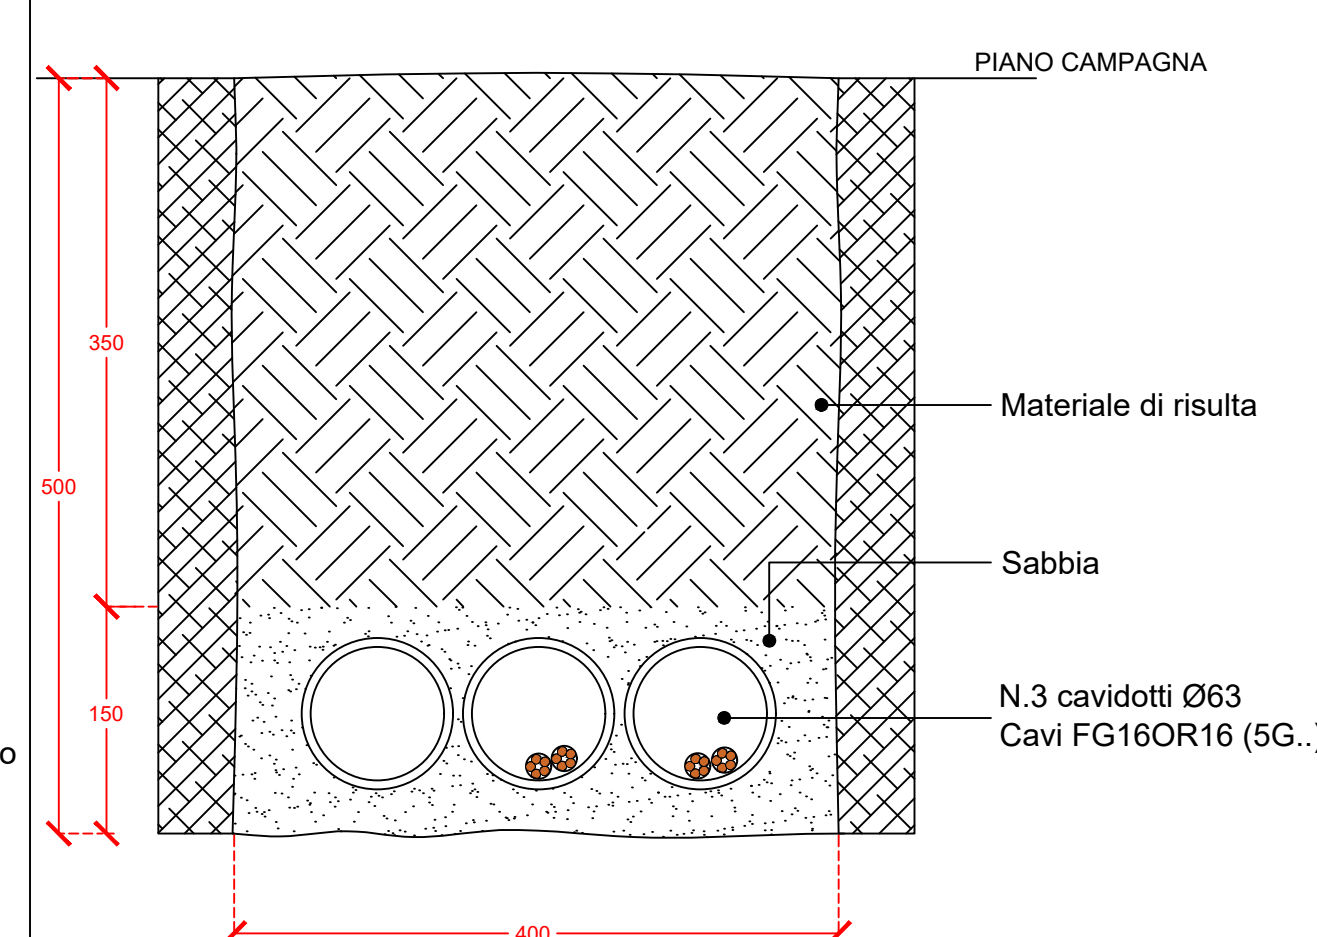

Collegamento BT inverter-trafo + stringa-inverter (sovrapposizione tracciato): sezione di scavo tipo

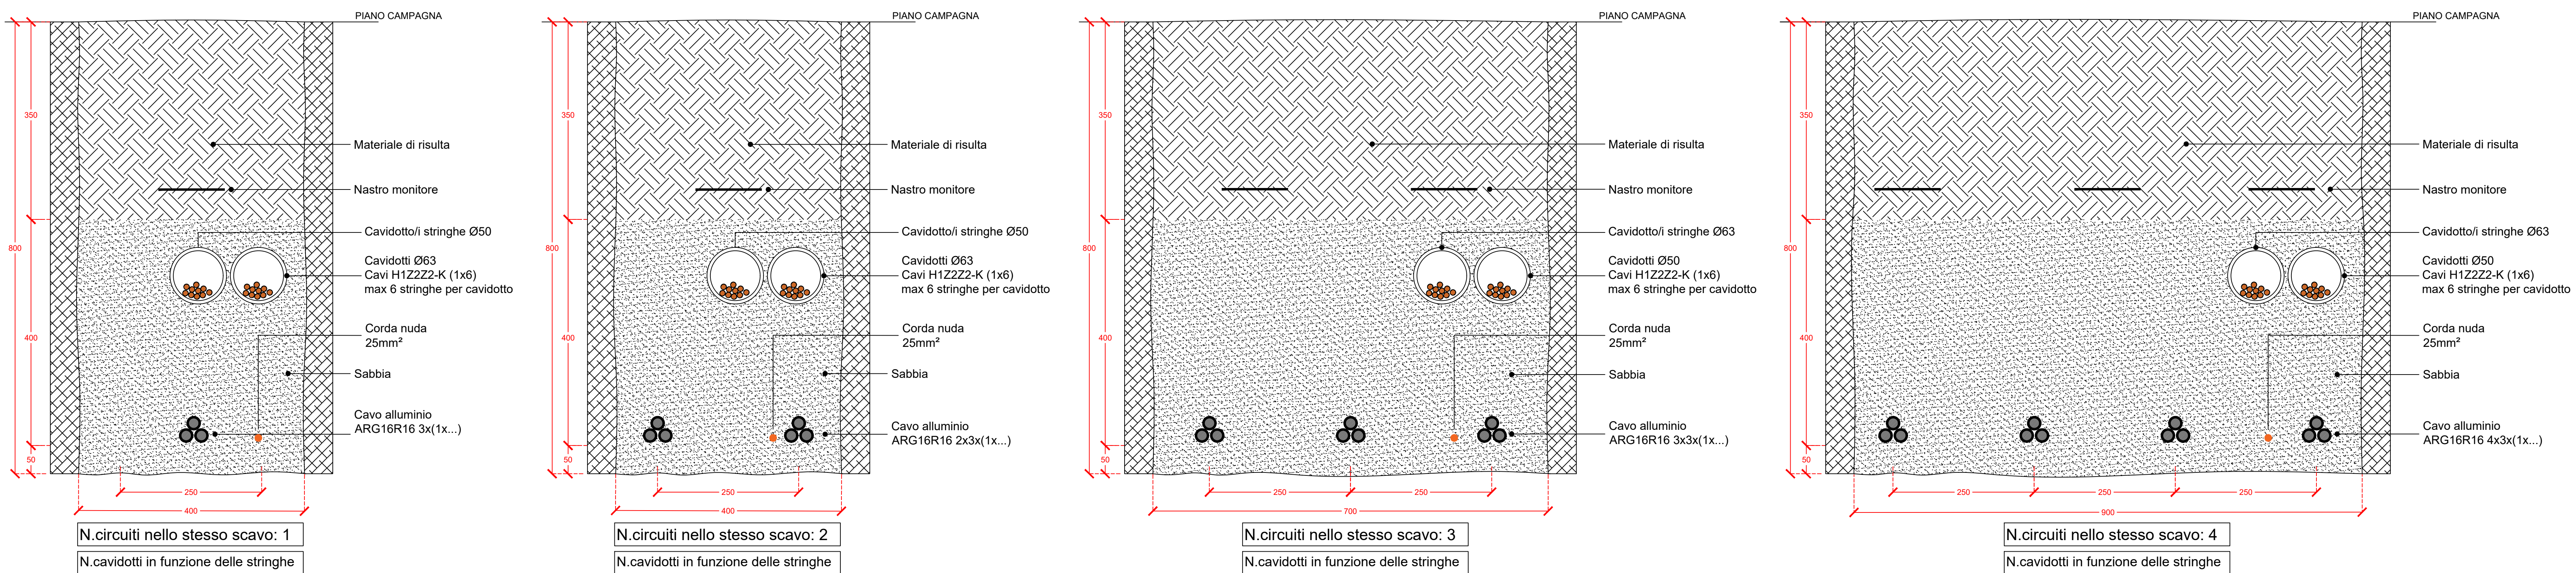

IMPIANTO AGROVOLTAICO PLOAGHE MORES AGR 1				
DESCRIZIONE TRACCIATO	Lunghezza [m]	Larghezza media [m]	Profondità [m]	Totale [m³]
Scavi per collegamenti BT inverter-trafo (Su Campu)	7.670	0,75	0,8	4.602
Scavi per collegamenti BT inverter-trafo (Altopiano)	4.015	0,75	0,8	2.409
Scavi per collegamenti BT perimetrali (Su Campu)	4.940	0,5	0,5	1.235
Scavi per collegamenti BT perimetrali (Altopiano)	3.110	0,5	0,5	778
Scavi per collegamenti BT stringa-inverter (Su Campu)	3.050	0,5	0,5	763
Scavi per collegamenti BT stringa-inverter (Altopiano)	1.755	0,5	0,5	439
Scavi per collegamenti MT (Su Campu)	3.425	1,2	0,8	3.288
Scavi per collegamenti MT (Altopiano)	2.555	1	0,8	2.044
Scavi per collegamenti MT (Su Campu-Altopiano)	4.700	0,5	1,2	2.820
Scavi per collegamenti MT (Agr 1-nuova SE Terna)	3.000	0,5	1,2	1.800
<b>TOTALE VOLUME DI SCAVO</b>				<b>20.176,75</b>



**REALIZZAZIONE DI UN IMPIANTO FOTOVOLTAICO CONNESSO ALLA R.T.N. DELLA POTENZA DI PICCO 67.562,88 kWp**

Denominazione Impianto: IMPIANTO AGROVOLTAICO PLOAGHE MORES AGR 1

Ubicazione: Comuni di Bessude e Bonnanaro

ELABORATO: SEZIONI E VOLUMI DI SCAVO SOLARE E BT

TAV\_D\_49.2

Projet - Commissioning - Consulting  
CCEN SRL  
STRADA DI GUNZA GRANDE  
1 INT. 2 CAP 09104  
MONTALTO DI CASTRO (VT)

Scala: Vario  
Data: 30/11/23

PROGETTO

Il Richiedente:  
CCEN PLOAGHE MORES AGR 1 SRL  
PIAZZA WALTHER VON VOEGELWEDE 8  
39100 BOLZANO  
RANDELI ROEHL & PARTNER  
P. IVA: 03218450215

Tecnici:  
Ing Federico BONI - Iscrizione Ordine degli Ingegneri della Provincia di Viterbo A-754  
Prof. Giuseppe Scaru - Ordine dei Geologi della Sardegna n. 32  
Dottore Forestale Simone Puddu - Ordine Dei Dct Agr e For della Prov di Oristano n.147

Revisione	Data	Descrizione	Redatto	Approvato	Autorizzato
01					
02					
03					
04					

Firma Produttore: [Firma]

Firma: [Firma]