




Collegamento BT inverter-power station: sezione di scavo tipo

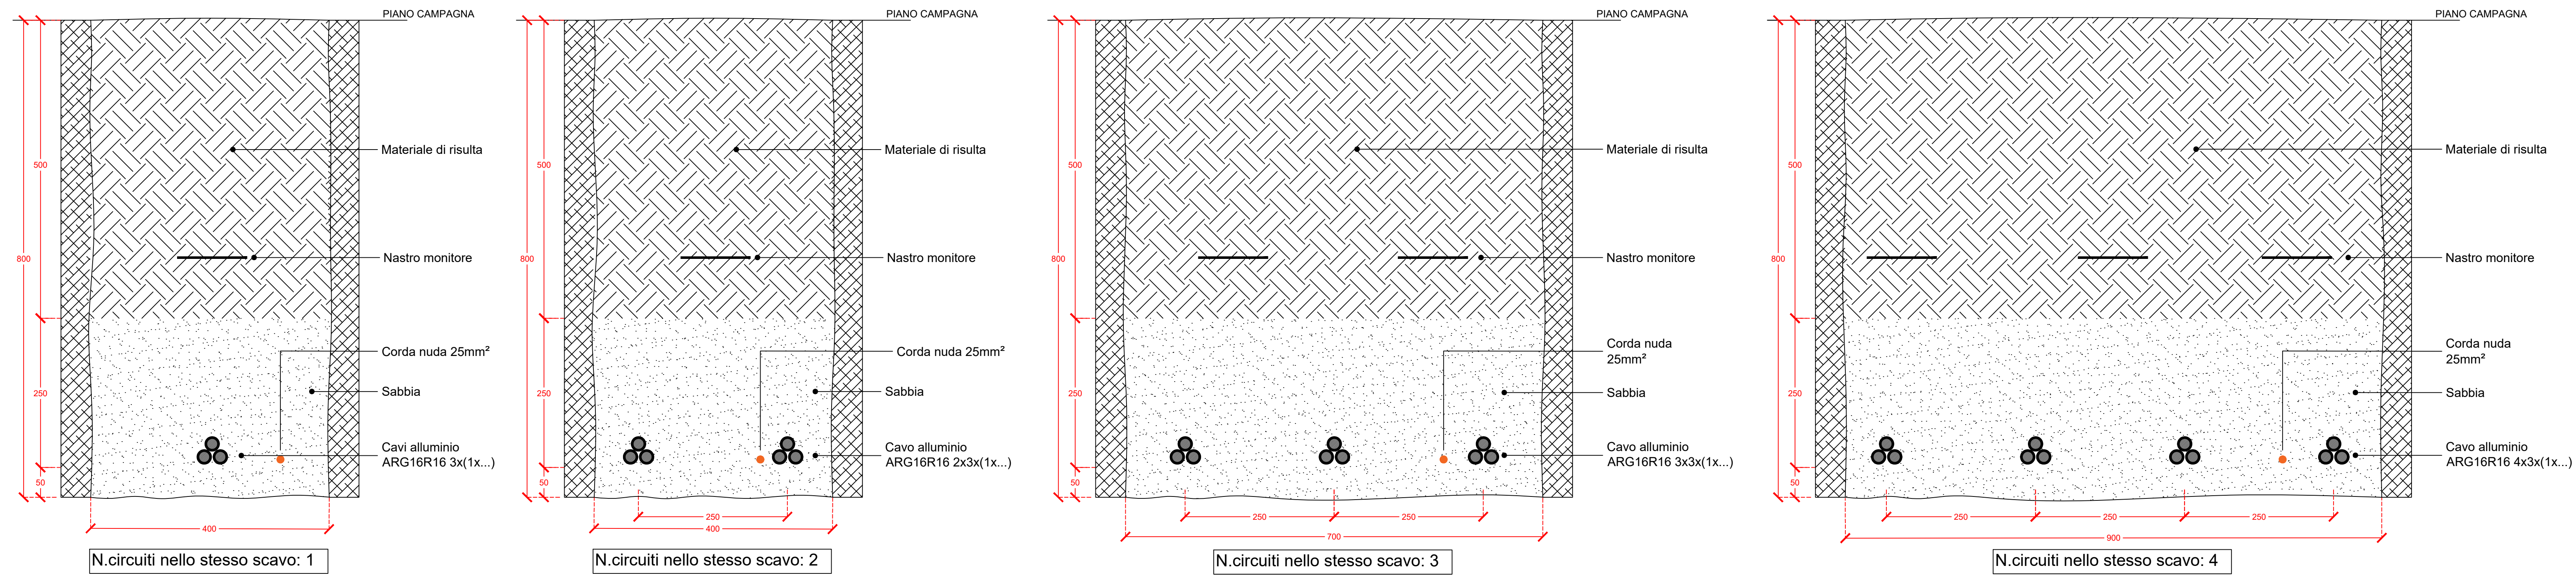


Collegamento BT stringa-inverter: sezione di scavo tipo

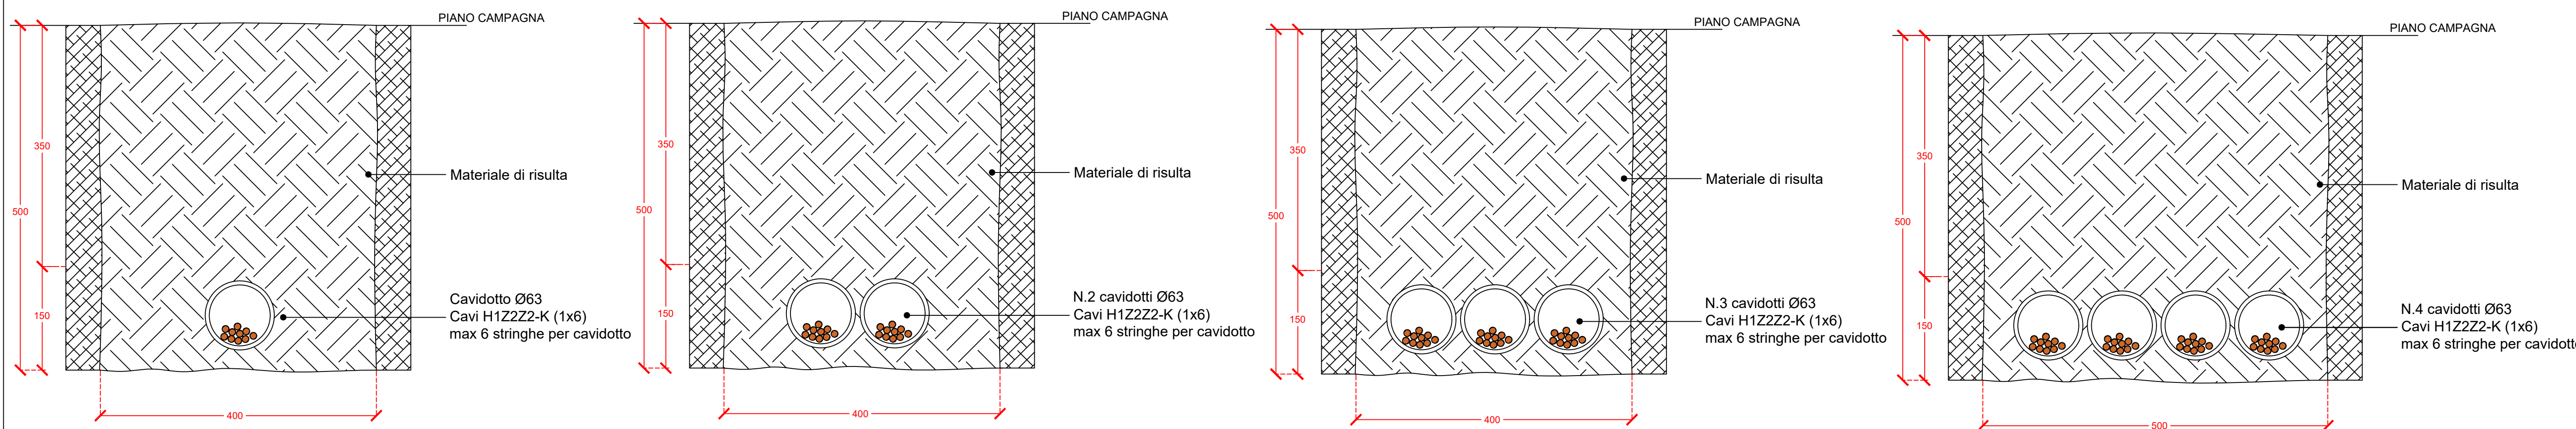

Collegamento BT perimetrale: sezione di scavo tipo

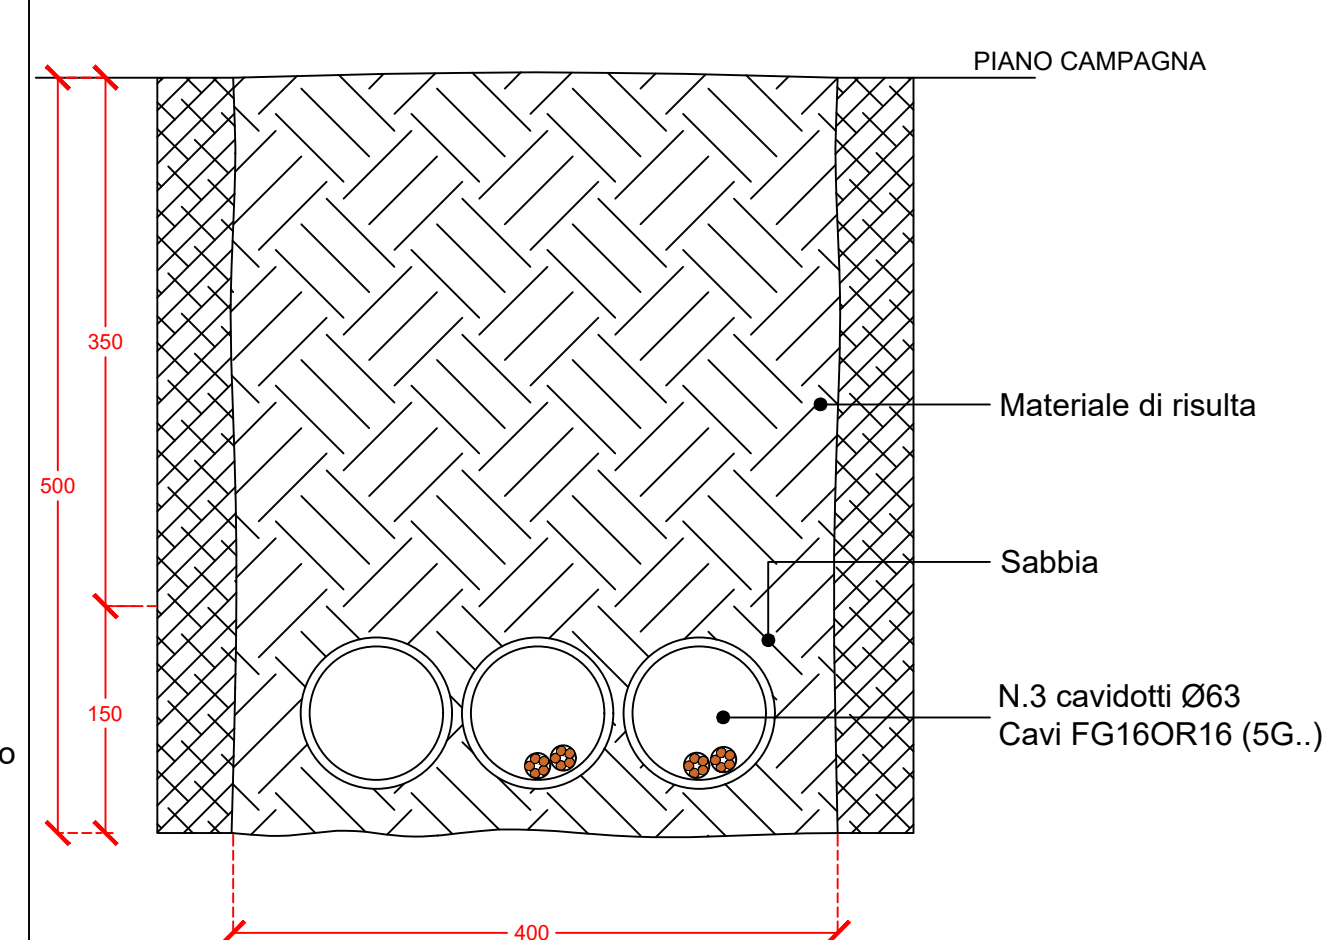

Collegamento BT inverter-trafo + stringa-inverter (sovrapposizione tracciato): sezione di scavo tipo

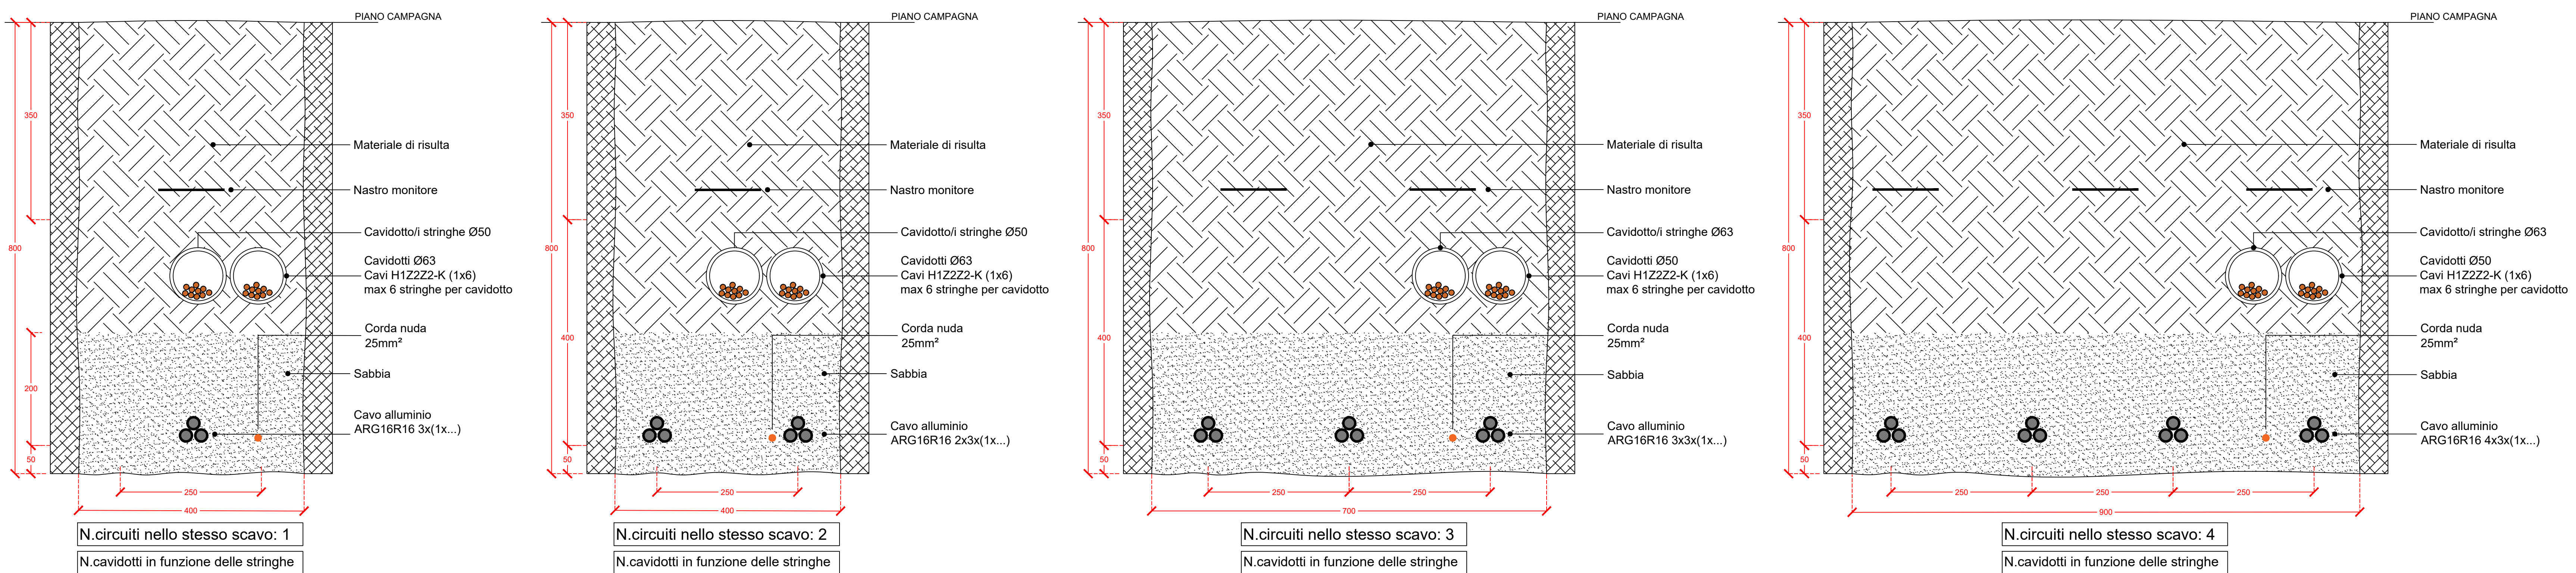

IMPIANTO AGROVOLTAICO MUSEI VILLAMASSARGIA				
DESCRIZIONE TRACCIATO	Lunghezza [m]	Larghezza media [m]	Profondità [m]	Totale [m³]
Scavi per collegamenti BT (inverter-power station)	14.385	0,7	0,8	8.056
Scavi per collegamenti BT (perimetrali)	21.240	0,4	0,5	4.248
Scavi per collegamenti BT (stringa-inverter)	5.210	0,5	0,5	1.303
Scavi per collegamenti AT (CU1-SSE Musei 150/36 kV)	3.450	0,7	1,5	3.623
Scavi per collegamenti AT (CU1-PS 1)	1.975	0,7	1,5	2.074
Scavi per collegamenti AT (CU1-PS 2)	670	0,7	1,5	704
Scavi per collegamenti AT (CU1-PS 3)	20	0,7	1,5	21
Scavi per collegamenti AT (CU1-PS4-PS5-PS6)	350	0,7	1,5	368
Scavi per collegamenti AT (CU2-incrocio CU3)	765	0,7	1,5	803
Scavi per collegamenti AT (CU2-PS7-PS8)	80	0,7	1,5	84
Scavi per collegamenti AT (CU2-PS9-PS10-PS11)	790	0,7	1,5	830
Scavi per collegamenti AT (CU3-PS12-PS13)	475	0,7	1,5	499
Scavi per collegamenti AT (CU3-PS14-PS15)	1.090	0,7	1,5	1.145
Scavi per collegamenti AT (CU3-PS16)	470	0,7	1,5	494
TOTALE VOLUME DI SCAVO				24.247,85



REALIZZAZIONE DI UN IMPIANTO AGROVOLTAICO CONNESSO ALLA R.T.N. DI POTENZA DI PICCO PARI A 62.961,36 kWp E POTENZA IN IMMISSIONE PARI A 54.872,88 kW

Denominazione Impianto: IMPIANTO MUSEI VILLAMASSARGIA
 Ubicazione: Comuni di Musei - Villamassargia

ELABORATO: TAV_D_26
 SEZIONI E VOLUMI DI SCAVO COLLEGAMENTI SOLARE E BT

Project - Commissioning - Consulting Scale: 1:50
 CEN SRL STRADA DI GIUNZA GRANDE 1 INT. 2 CAP 01014 MONTALTO DI CASTRO (VT) Date: 29/04/24

Il Richiedente: CCEN MUSEI SRL
 Ing. Federico BONI - Iscrizione Ordine degli Ingegneri della Provincia di Viterbo A-754
 Prof. Giuseppe Scaru - Ordine dei Geologi della Sardegna n. 32
 Dott. Forestale Simone Puddu - Ordine Dei Dot. Agr e For della Prov di Oristano n.147

Revisione	Data	Descrizione	Redatto	Approvato	Autorizzato
01					
02					
03					
04					

Firma Produttore: [Signature]
 Firma: [Signatures]