

- LEGENDA ATTRAVERSAMENTI -**
- (A) - Interferenza con linea elettrica in Alta Tensione
 - (B) - Interferenza con linea elettrica in Media Tensione
 - (C) - Interferenza con linea elettrica in Bassa Tensione
 - (D) - Interferenza con strade Comunali/non asfaltate
 - (E) - Interferenza con strade Provinciali
 - (F) - Interferenza con strade Statali
 - (G) - Interferenza con Corso d'Acqua (fiumi, Fossi, ecc)
 - (H) - Interferenza con Ferrovia

LEGENDA

- LIMITE COMUNI
- LINEA AEREA AT 150 KV ESISTENTE
- TRALICCIO AT 150 KV ESISTENTE

Scala 1:10000


WPD Silvium s.r.l.
 Viale Luca Gaucio 9-11 00143 Roma

PIANO TECNICO DELLE OPERE PER IL POTENZIAMENTO E RIFACIMENTO DELLA LINEA RTN 150 KV "CP MATERA NORD - ALTAMURA ALL."

BFP Tecnico: DANILIO POMPONIO
 Collaboratori:
 Ing. MILENA MIGLIONICO
 Ing. GIULIA CARELLA
 Ing. VALENTINA SAMMARTINO
 Ing. ROBERTO ALBANESE
 Ing. ALESSIA NASCENTE
 Ing. ALESSIA DECARO
 Ing. LUCA SANTOPETRO
 Ing. TOMMASO MANCINI
 Ing. FABIO MASTROSERIO
 Ing. MARTINO LA PENNA


Responsabile commessa:
 Ing. DANILIO POMPONIO

TAVOLA	TITOLO	COMMESSA	TIPOLOGIA
R04	INQUADRAMENTO SU CTR CON INDICAZIONE DELLE OPERE	23023	D
REVISIONE		CODICE ELABORATO	
00	ATTRAVERSATE	DW23023D-R04	
		SOSTITUISCE / SOSTITUITO DA	
		NOME FILE	SCALA
			1:5000
REV	DATA	DISEGNATO	CONTROLLATO
01	27/10/2023	Emissione	MODIFICA
02			
03			
04			
05			

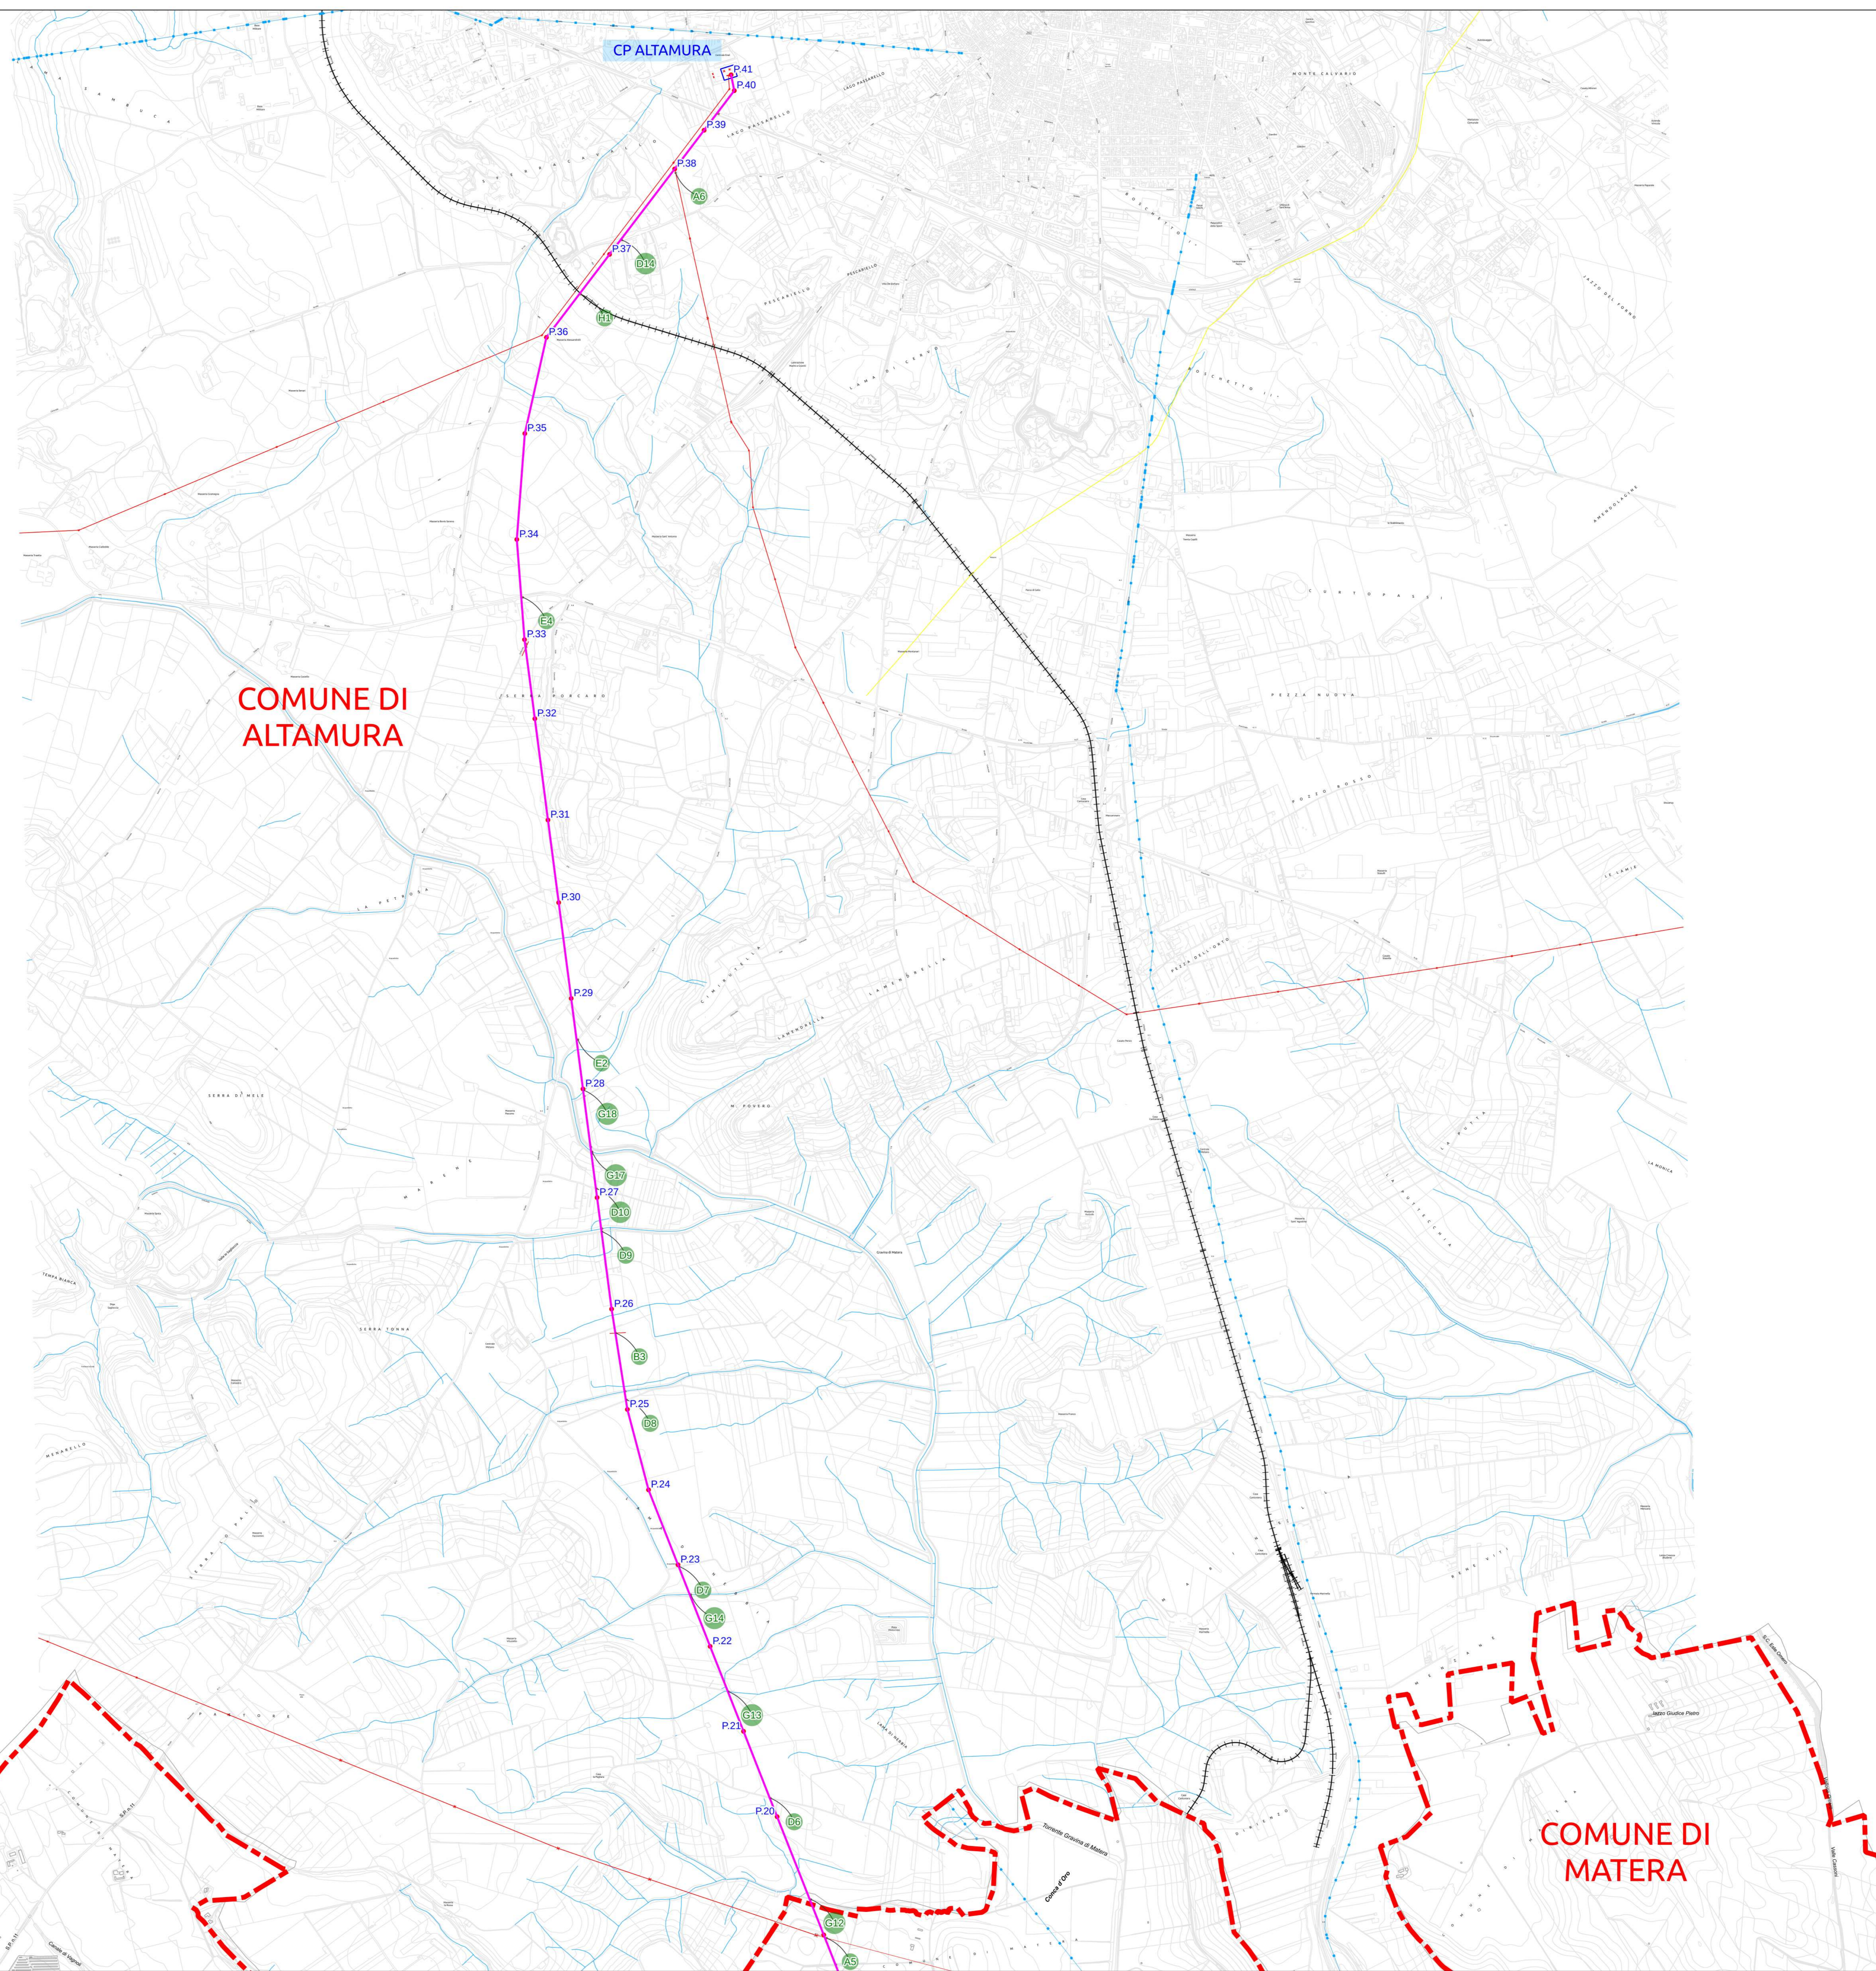

**COMUNE DI
ALTAMURA**

**COMUNE DI
MATERA**

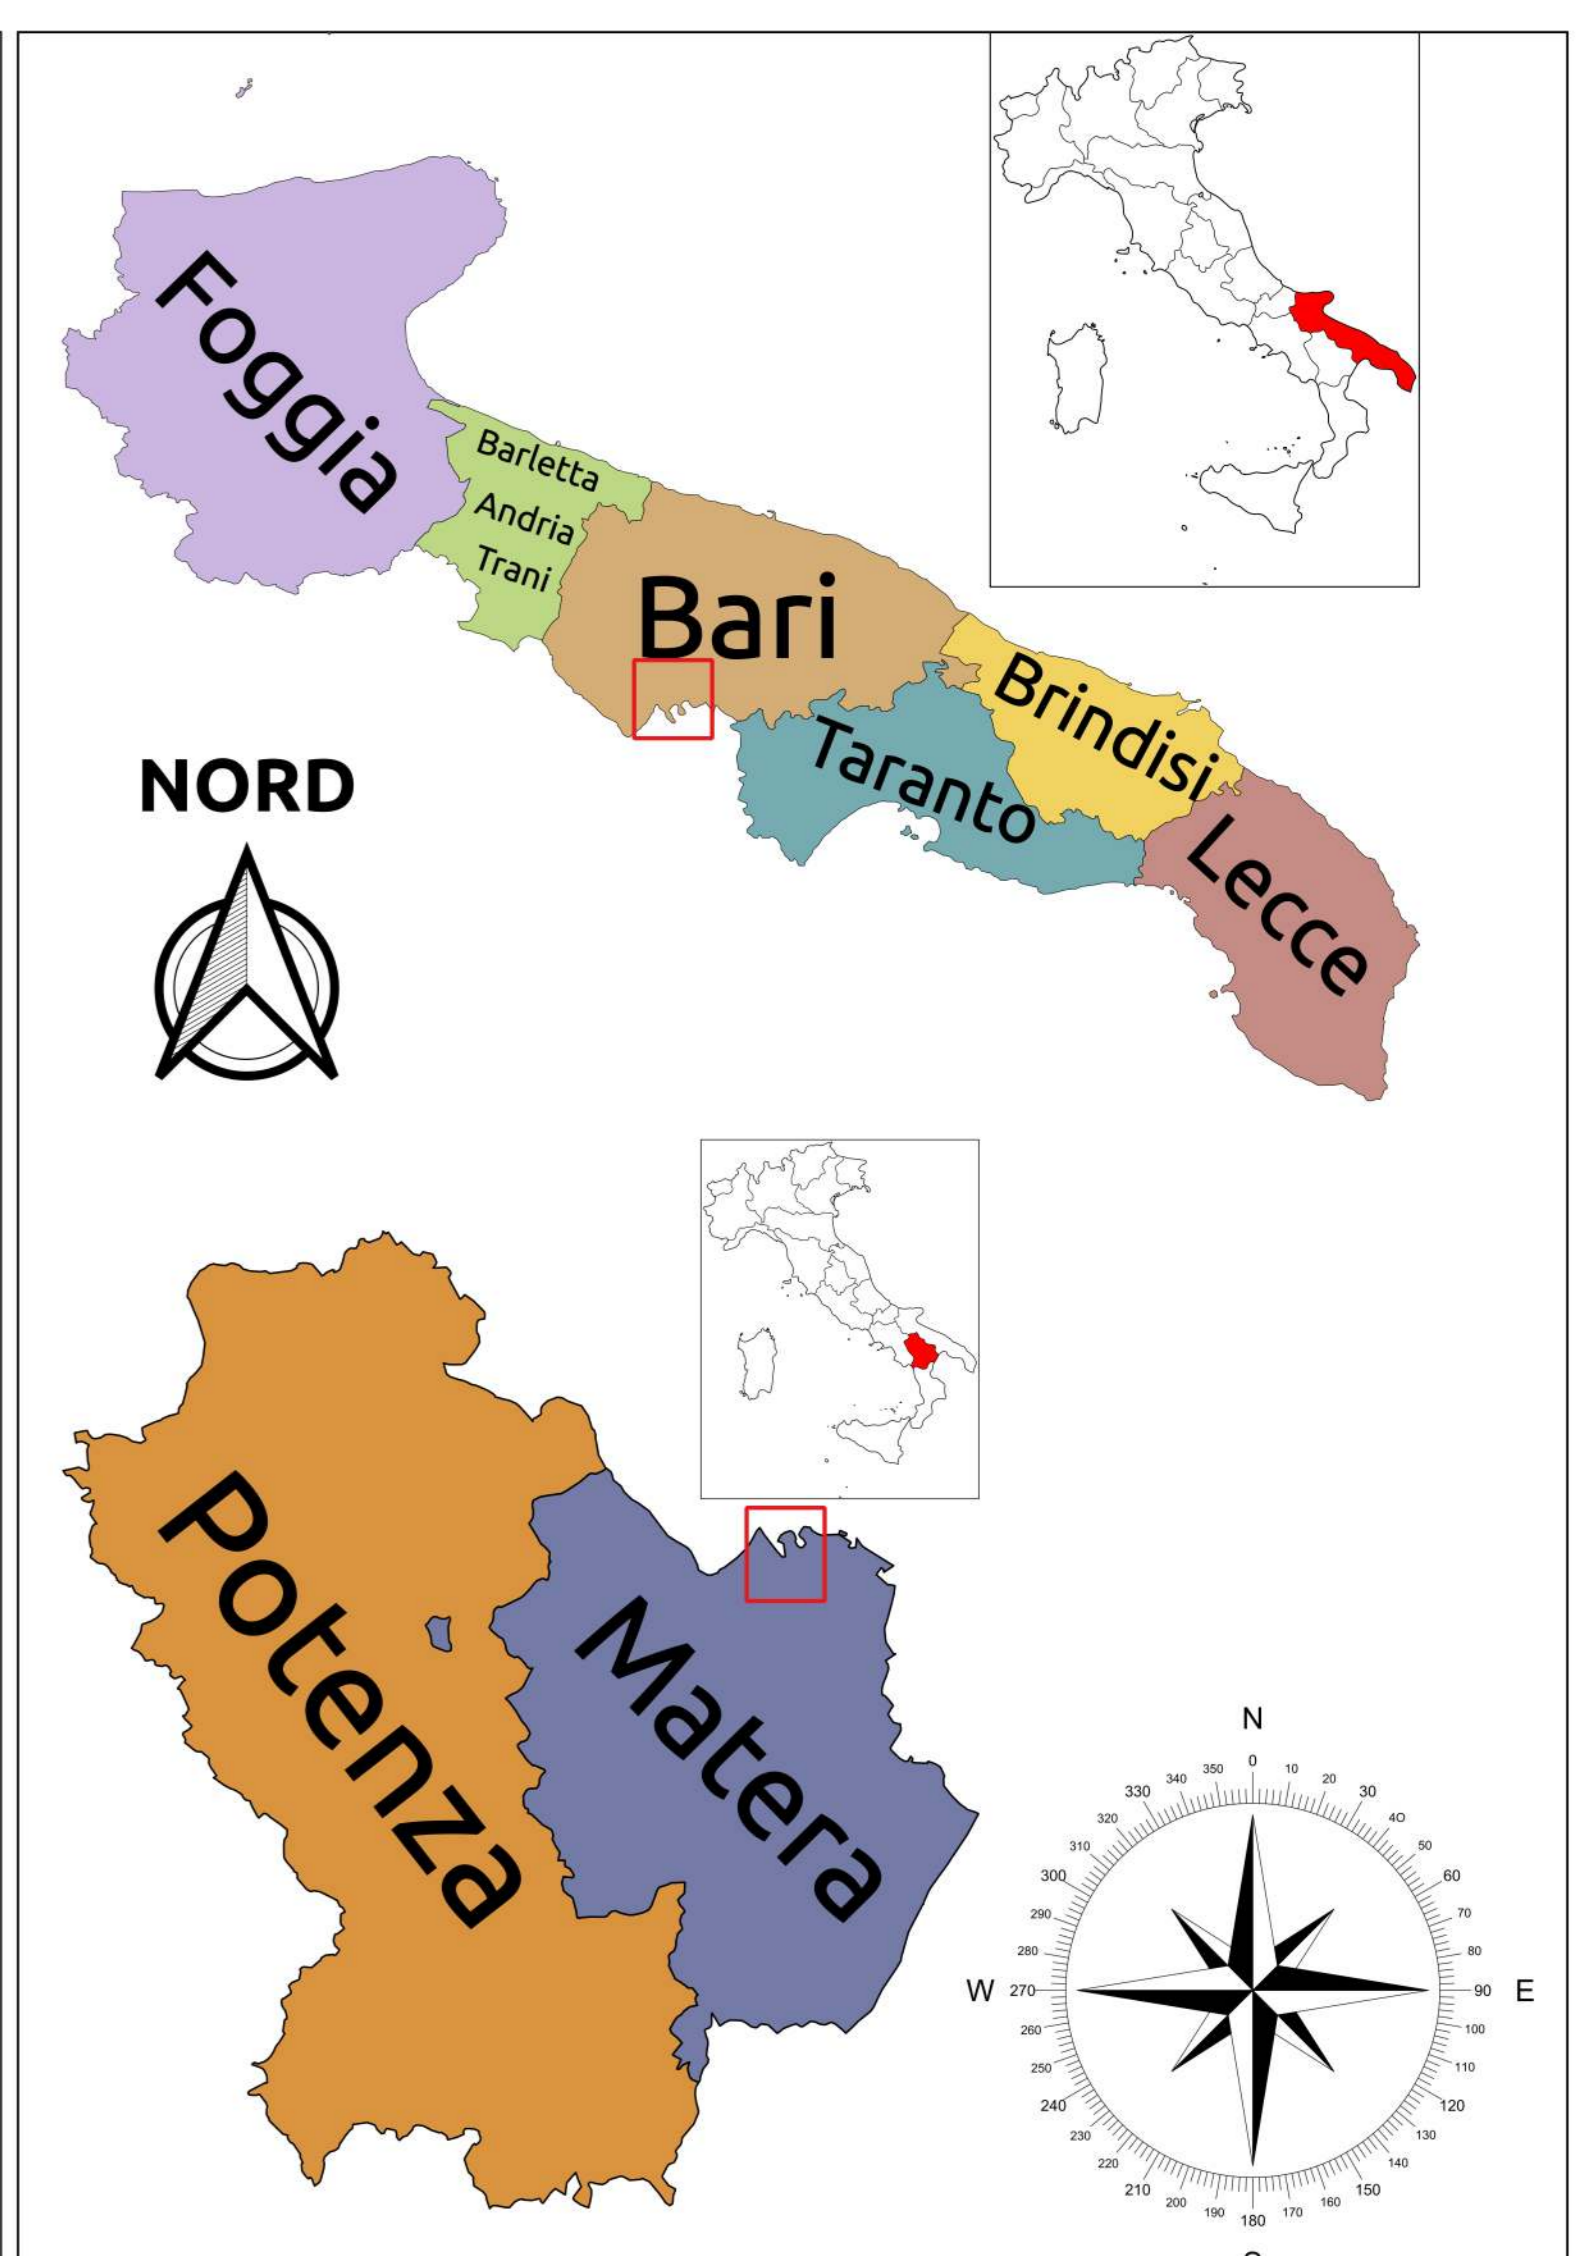

- LEGENDA ATTRAVERSAMENTI -**
- (A) - Interferenza con linea elettrica in Alta Tensione
 - (B) - Interferenza con linea elettrica in Media Tensione
 - (C) - Interferenza con linea elettrica in Bassa Tensione
 - (D) - Interferenza con strade Comunali/non asfaltate
 - (E) - Interferenza con strade Provinciali
 - (F) - Interferenza con strade Statali
 - (G) - Interferenza con Corso d'Acqua (fiumi, Fossi, ecc)
 - (H) - Interferenza con Ferrovia

- LEGENDA**
- LIMITE COMUNI
 - LINEA AEREA AT 150 KV ESISTENTE
 - TRALICCIO AT 150 KV ESISTENTE
- Scala 1:10000**
-

WPD Silvium s.r.l.
Viale Luca Guricco 9-11 00143 Roma

**PIANO TECNICO DELLE OPERE PER IL
POTENZIAMENTO E RIFACIMENTO DELLA LINEA RTN
150 KV "CP MATERA NORD – ALTAMURA ALL."**

BFP Tecnico
Ing. Danilo POMPONIO

Collaboratori
Ing. Milena MIGLIORICO
Ing. Giulia CARELLA
Ing. Valentina SAMMARTINO
Ing. Roberto ALBANESE
Ing. Alessia NASCENTE
Ing. Alessia DECARO
Ing. Luca SANTOPRIETRO
Ing. Tommaso MANCINI
Ing. Fabio MASTROSERIO
Ing. Martina LAPENNA

Responsabile commessa
Ing. Danilo POMPONIO

TAVOLA	TITOLO	COMMESSA	TIPOLOGIA		
R04	INQUADRAMENTO SU CTR CON INDICAZIONE DELLE OPERE ATTRAVERSATE	23023	D		
REVISIONE		CODICE LABORATORIO			
00		DW23023D-R04			
		SOSTITUISCE	SOSTITUITO DA		
		NOME FILE	SCALA		
			1:5000		
REV	DATA	MODIFICA	DISEGNATO	CONTROLLATO	APPROVATO
01	27/10/2023	Emissione	Mancini	Migliorico	Pompino
02					
03					
04					
05					