


IMBOCCO NORD  
LATO RIMINI

CANNA NORD ATTUALMENTE  
IN ESERCIZIO  
DI FUTURA DISMISSIONE

CANNA SUD ATTUALMENTE  
IN ESERCIZIO  
FUTURA CANNA NORD

SAGOMA GALLERIA  
ESISTENTE

SAGOMA GALLERIA  
IN PROGETTO

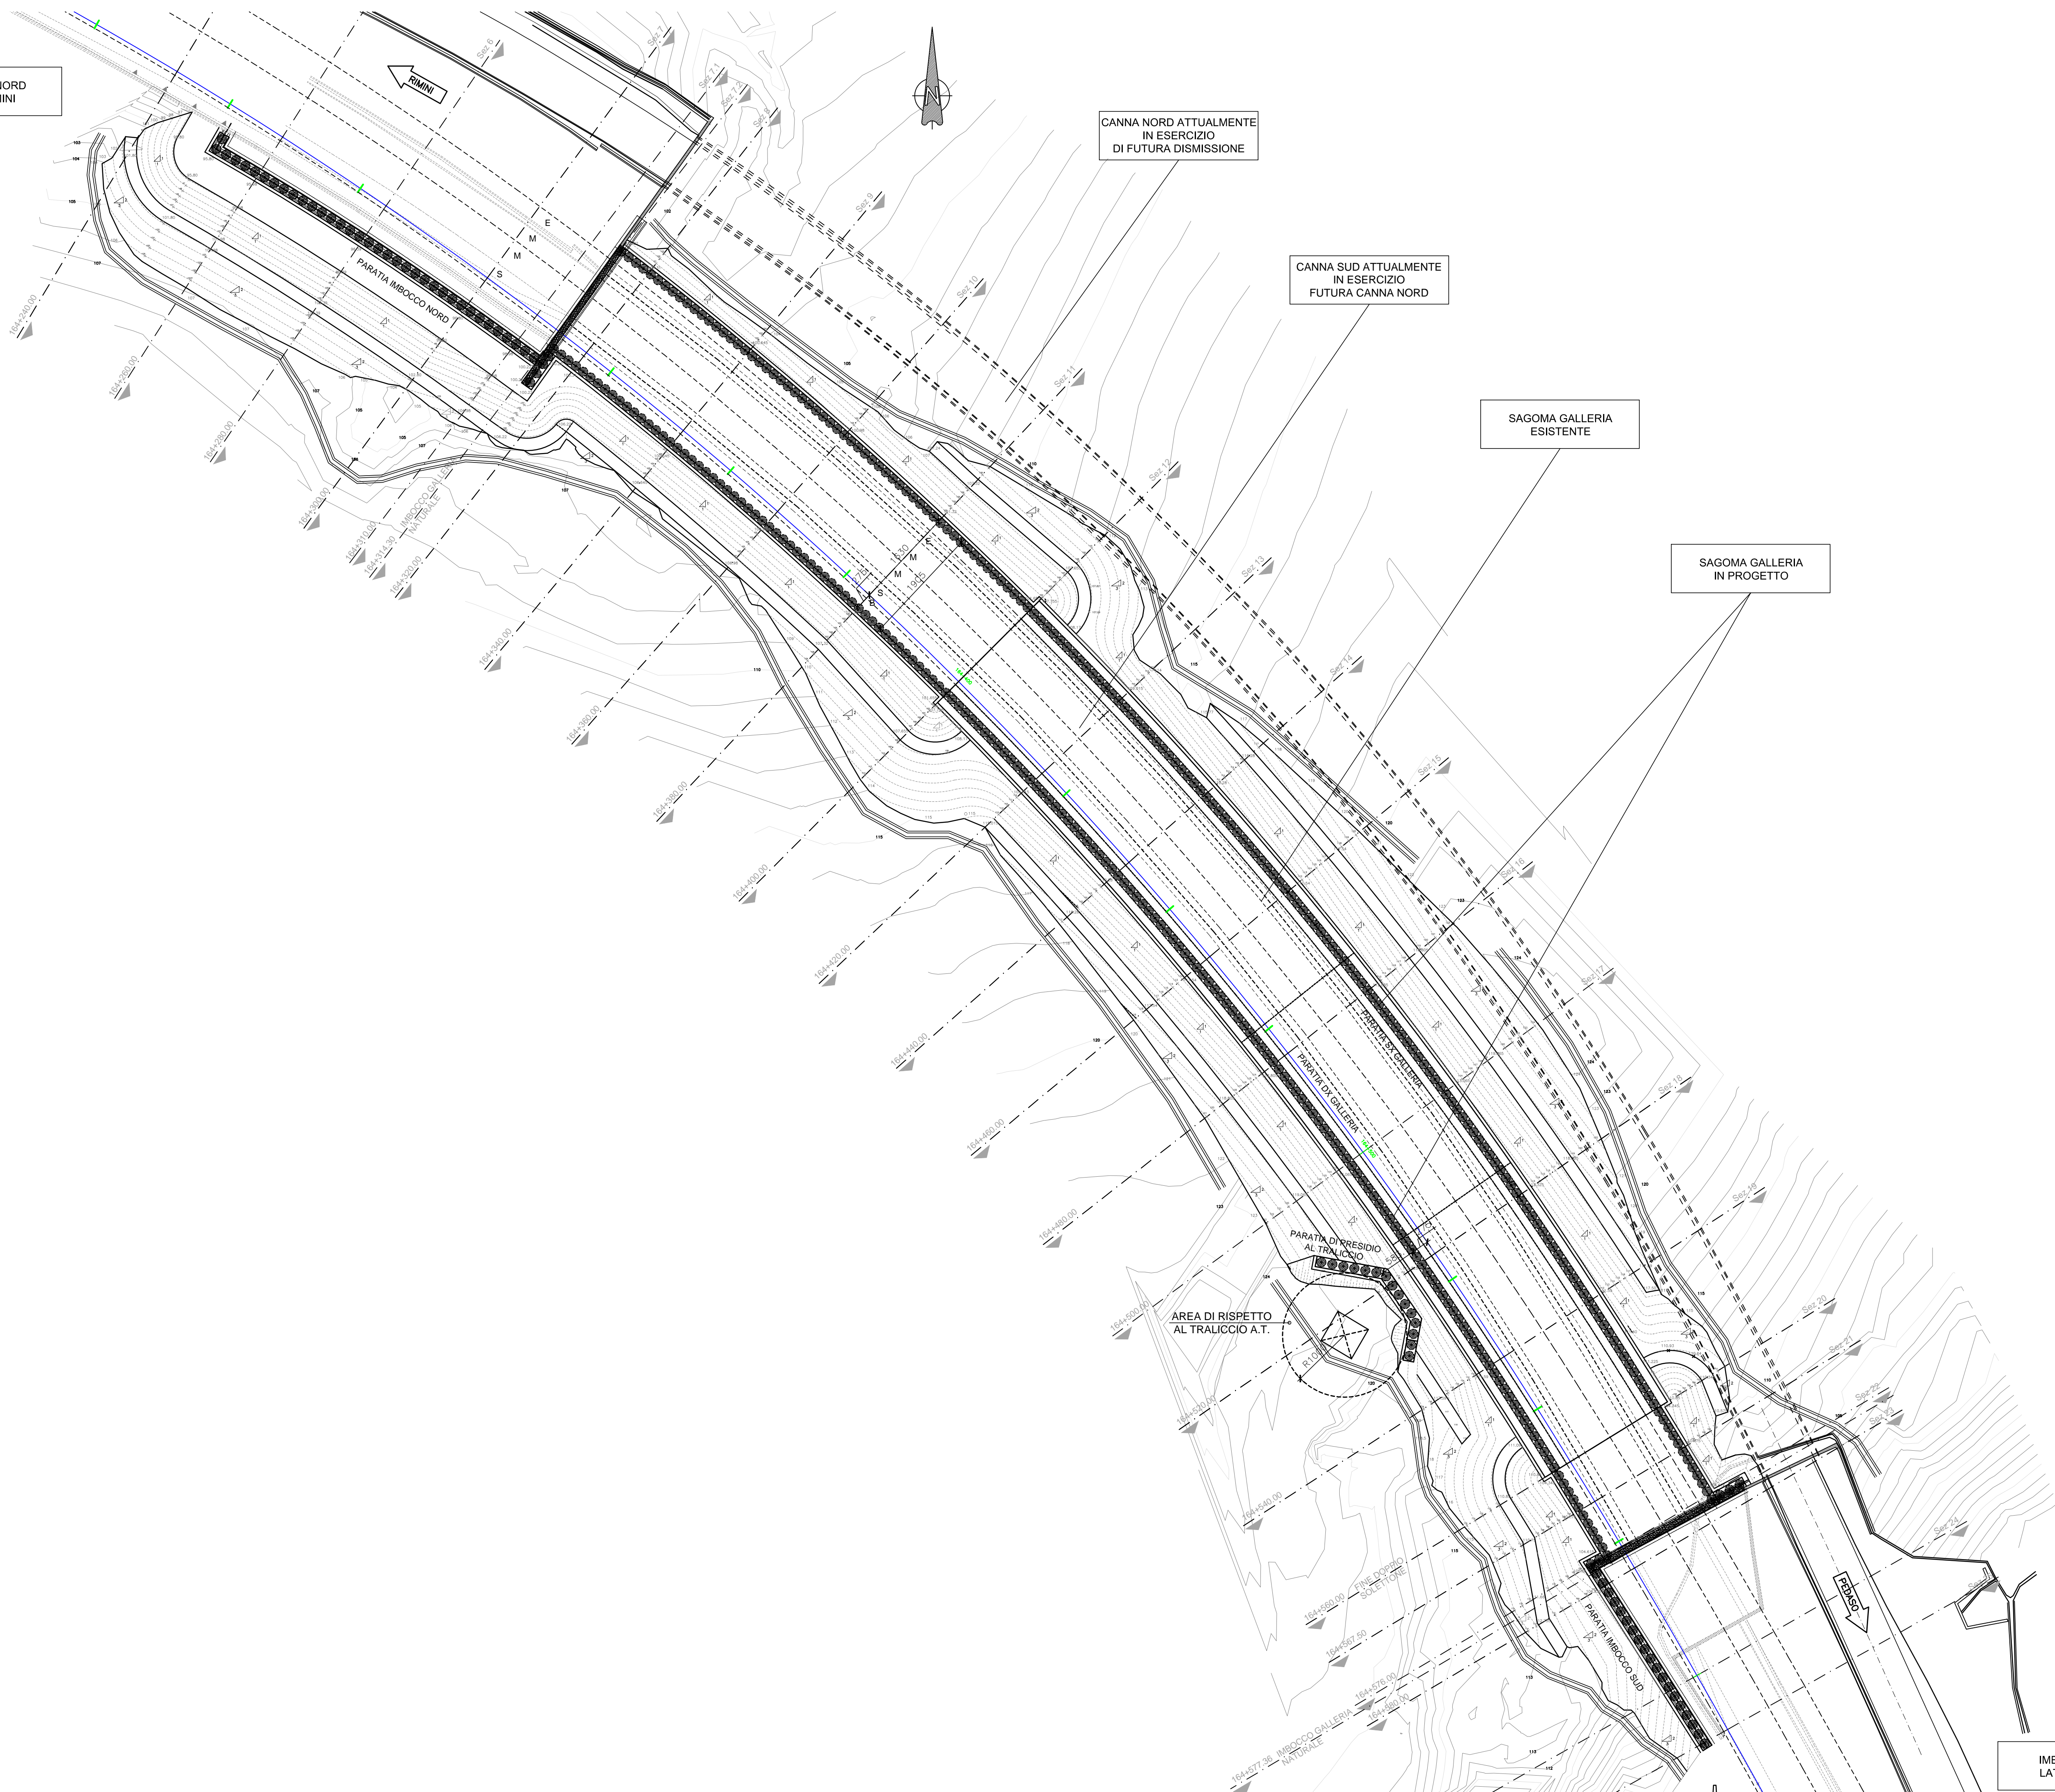

**autostrade** // per l'italia

**AUTOSTRADA (A14) : BOLOGNA-BARI-TARANTO**

AMPLIAMENTO ALLA TERZA CORSIA  
DEL TRATTO RIMINI NORD - PEDASO

TRATTO : CATTOLICA-FANO

**PERIZIA DI VARIANTE N°2**

**GN02**

**OPERE IN SOTTERRANEO**

**GALLERIA NOVILARA - CANNA NORD**

**GALLERIA NATURALE**

**PLANIMETRIA DI INTERVENTO**

IL RESPONSABILE PROGETTAZIONE SPECIALISTICA: Dott. Ing. Georgios Kalamaras Ordine Ingegneri Torino n. 8178H	IL DIRETTORE DEI LAVORI: Dott. Ing. Giulio Ghezzi Ordine Ingegneri Verbania n. 74	IL DELEGATO DELL'IMPRESA: Ing. Pecchia Manlio
---	---	--

WBS - RIFERIMENTO ELABORATO	DIRETTORE	FILE	DATA	REVISIONE
299402APE0740A	Lotto	Unità	GIUGNO 2012	1
				2
				3
				4

ELABORAZIONE GRAFICA A CURA DI : Geom. Giuseppe Ferrero	ELABORAZIONE PROGETTUALE A CURA DI : Dott. Prof. Sebastiano Pelizzo	IL RESPONSABILE LAVORI/VARIA Dott. Ing. Georgios Kalamaras
---	---	---

VISTO DEL DELEGATO DELL'IMPRESA 	VISTO DEL COMMITTENTE 	VISTO DEL CONCEDENTE 
-------------------------------------	---------------------------	--------------------------

IL PRESENTE DOCUMENTO NON POTRE' ESSERE RIPRODOTTO, DIFFUSO O ALTAMENTE PUBBLICATO, IN TUTTO O IN PARTE, SENZA IL CONSENSO SCRITTO DELLA SOC. AUTOSTRADE // PER L'ITALIA S.P.A. OGNI UTILIZZO NON AUTORIZZATO SARA' PUNIBILE A NORMA DI LEGGE. THIS DOCUMENT MAY NOT BE COPIED, REPRODUCED OR PUBLISHED, EITHER IN PART OR IN ITS ENTIRETY, WITHOUT THE WRITTEN PERMISSION OF SOC. AUTOSTRADE // PER L'ITALIA S.P.A. UNAUTHORIZED USE WILL BE PROSECUTED BY LAW.