CABINA DI CAMPO BT/AT

PROSPETTO POSTERIORE

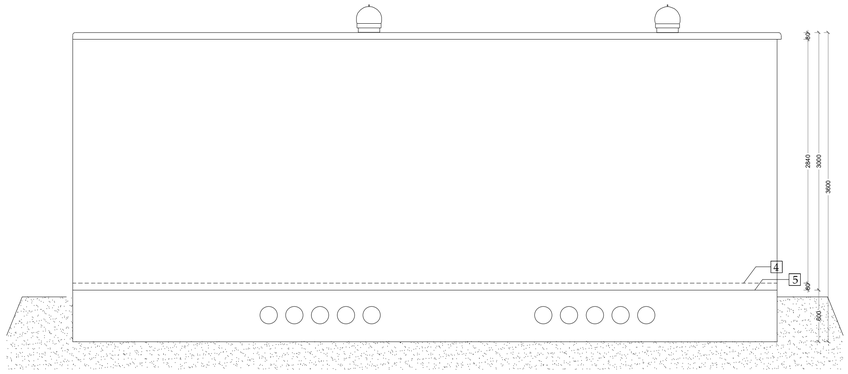

PROSPETTO LATERALE DX

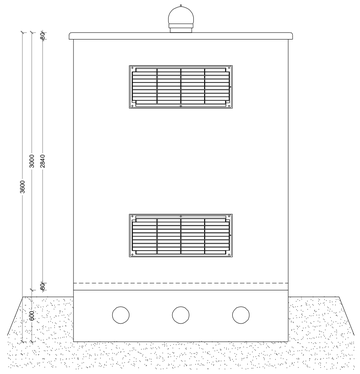

PROSPETTO FRONTALE

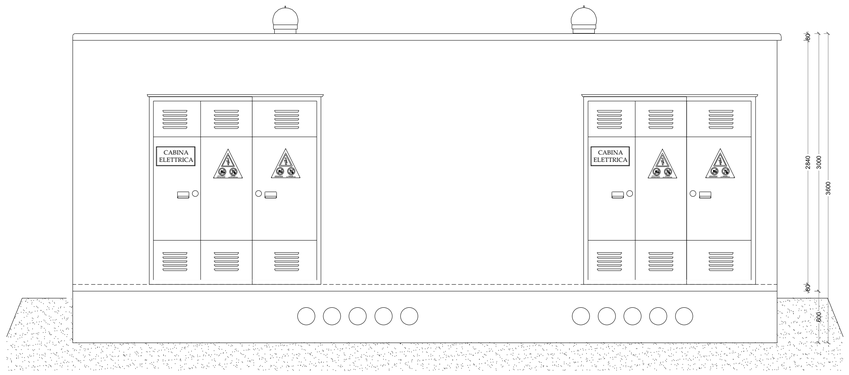

PROSPETTO LATERALE SX

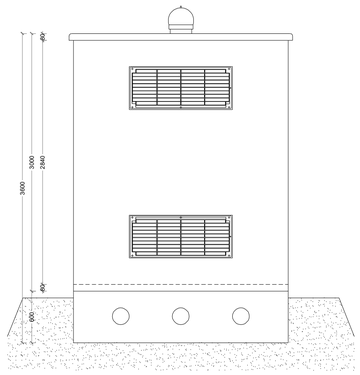

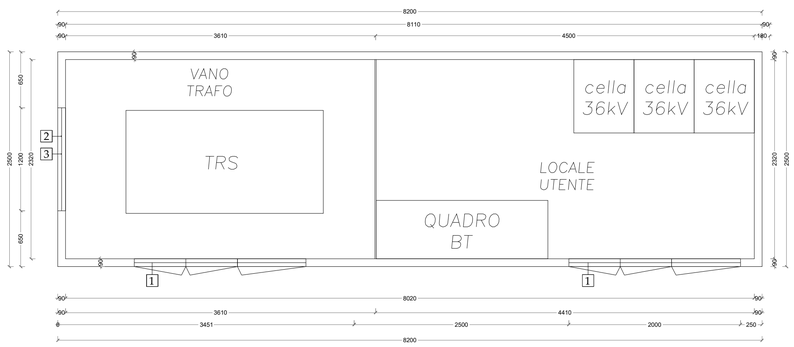

PIANTA BOX

LEGENDA
1 PORTA IN VTR
2 GRIGLIA ALTA IN VTR
3 GRIGLIA BASSA IN VTR
4 PAVIMENTO
5 BASAMENTO

SEZIONE

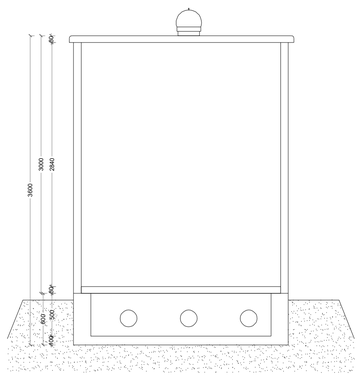

COMUNE
San Severo

PROVINCIA
Foggia

REGIONE
Puglia

Ubicazione: Comune di San Severo, S. Antonino da Capo
Provincia di Foggia

Oggetto:

PROGETTO DI UN IMPIANTO AGRIVOLTAICO DI TIPO AVANZATO CON POTENZA NOMINALE PARI 45,56 MWp e 44,16 MW ac DENOMINATO *"SAN SEVERO 1"*

Autorizzazione Unica Art.12, D.Lgs 387/2003 - V.I.A Ministeriale artt.23 e 25 D.Lgs 152/2006

Elaborato:

DISEGNO ARCHITETTONICO CABINA DI CAMPO

Progettazione:

GVC INGEGNERIA
Via Nazario Sauro 126 - 85100 - Potenza
email: info@gvcingegneria.it
website: www.gvcingegneria.it
P.E.C: gvcsrl@pigopec.it
P. IVA 01737760767
Direttore Tecnico:
Ing. MICHELE RESTAINO

TEAM DI PROGETTO
Ing. GIORGIO MARIA RESTAINO
Ing. CARLO RESTAINO
Ing. MICHELE RESTAINO
Ing. ANGELA CARELLI
arch. SERENA LUISE
arch. SAMANTA CIUFFI
Ing. FRANCESCO VOTTA
dott. GIOVANNI RICCIARDI
Ing. DONATO MAURO

Geologia: Geol. ANTONIO DESSASO
Montescaglioso, 75024
P. zza Pietro Pisacane, 1 - Scala, 9
P.IVA 00706320777

Indagini in sito: Geological & Geophisical Investigation Service
Geol. Galileo Potenza
Potenza, 85100
Via dei Gerani, 91
P.IVA 01677930766

Studi agronomici: dott. Agr. PAOLO CASTELLI
Palermo, 90144
Via Croce Rossa, 28
P.IVA 05465090821

Studi archeologici: dott.ssa MARTA POLLIO
Cocir. 80073 (MA)
DOTT.SSA MARTA POLLIO
Archeologo Specializzato
VIA MARINA PICCOLA, 81
80073 CERCOLA (NA)
P.I. 09584871216 C.F. PLLMRT76H65I054A

Committente:

SOLAR DG S.r.l.
via Cavour, 23C
Bolzano, 39100
C.F. e P. Iva 03216720213
solardgsrl@legalmail.it

Progetto: PROGETTO DEFINITIVO

Codice elaborato: G 197 01 A 01 PD

Scala elaborato: ---

Revisione	Redatto da:	Data	Verificato da:	Data	Note
00	GR	04/24	GMR	04/24	

E-13

Questo disegno è di nostra proprietà riservata a termine di legge e ne è vietata la riproduzione anche parziale senza nostra autorizzazione scritta