TIPOLOGIE DI POSA PER CAVIDOTTI CC INTERNI AL PARCO AGRIVOLTAICO

TIPOLOGIA CC 1

TIPOLOGIA CC 2

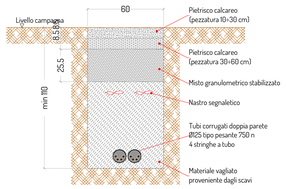

TIPOLOGIA CC 3

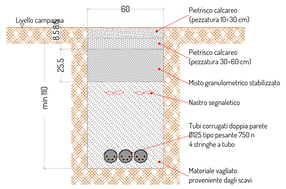

TIPOLOGIA CC 4

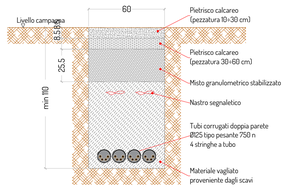

TIPOLOGIA CC 5

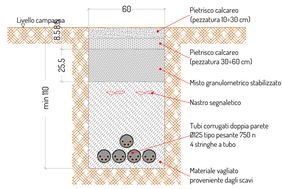

TIPOLOGIA CC 6

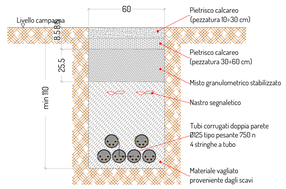

TIPOLOGIA CC 7

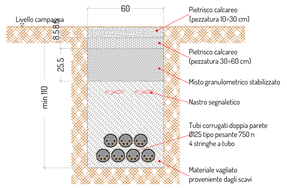

TIPOLOGIA CC 8

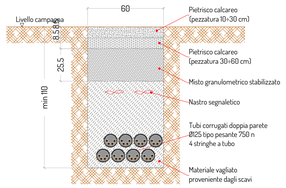

TIPOLOGIA CC 9

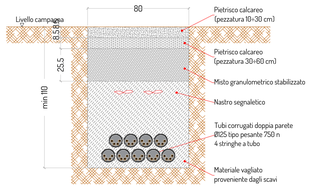

TIPOLOGIA CC 10

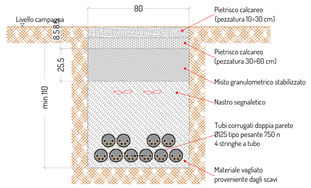

TIPOLOGIA CC 11

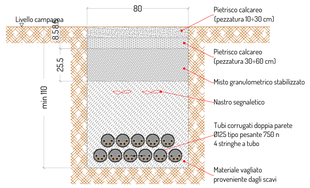

TIPOLOGIA CC 12

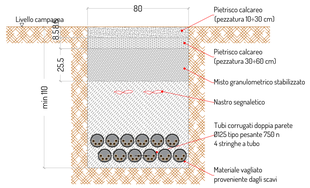

TIPOLOGIA CC 13

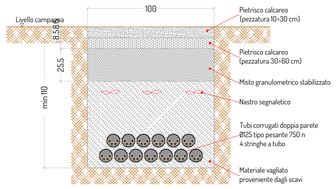

TIPOLOGIA CC 14

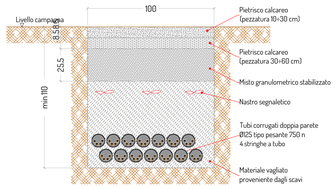

TIPOLOGIA CC 15

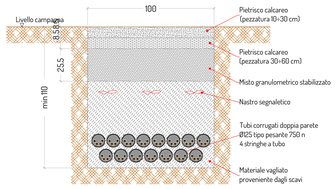

TIPOLOGIA CC 16

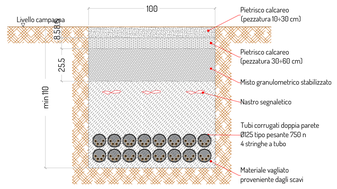

TIPOLOGIA DI RISOLUZIONE INTERFERENZA CAVO CC E AC

TIPOLOGIA INTERFERENZA AC-CC1

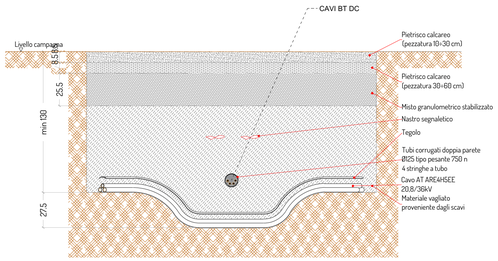

TIPOLOGIA INTERFERENZA AC-CC 1

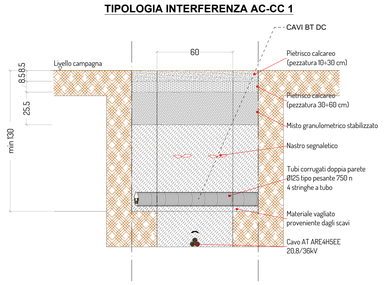

TIPOLOGIE DI POSA PER CAVIDOTTI AC INTERNI AL PARCO AGRIVOLTAICO

TIPOLOGIA AC 1

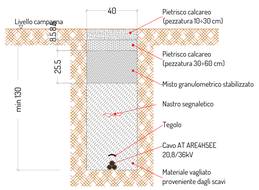

TIPOLOGIA AC 2

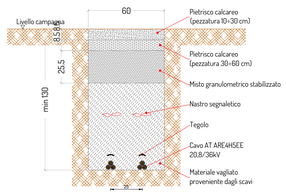

TIPOLOGIA AC 3

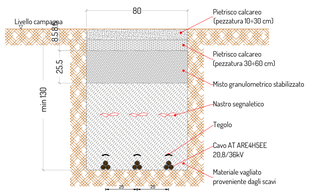

TIPOLOGIA AC 4

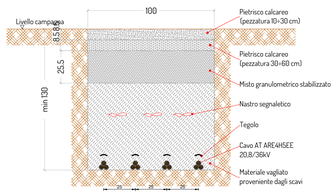

TIPOLOGIA AC 5

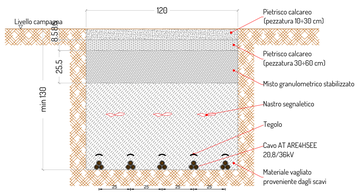

TIPOLOGIA AC 6

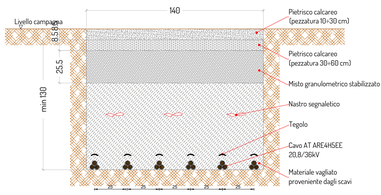

TIPOLOGIA AC 7

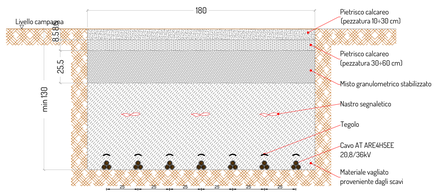

COMUNE	PROVINCIA	REGIONE
San Severo	Foggia	Puglia

Ubicazione: Comune di San Severo, S. Antonino da Capo
Provincia di Foggia

Oggetto:

PROGETTO DI UN IMPIANTO AGRIVOLTAICO DI TIPO AVANZATO CON POTENZA NOMINALE PARI 45,56 MWp e 44,16 MW ac DENOMINATO *"SAN SEVERO 1"*

Autorizzazione Unica Art.12, D.Lgs 387/2003 - V.I.A Ministeriale artt.23 e 25 D.Lgs 152/2006

Elaborato: CAVIDOTTI - SEZIONI DI SCAVO E TIPICI DI POSA

Progettazione:
GVC INGEGNERIA
Via Nicola Sauro 126 - 85100 - Potenza
email: info@gvcingegneria.it
website: www.gvcingegneria.it
P.E.C: gvc@pec.gvc.it
P. IVA 01737460767
Direttore tecnico:
Ing. MICHELE RESIANO

TEAM DI PROGETTO:
Ing. GIORGIO MARIA RESIANO
Ing. CARLO RESIANO
Ing. MICHELE RESIANO
Ing. ATTILIO DONARIO
Ing. ANGELO RUGGI
arch. RAFAELLA CIURI
Ing. FRANCESCO VOTAMER
Ing. GIANLUCA RESIANO
Ing. DONATO MAURO

Geologia:
Geol. ANTONIO DISCALZO
Monteroduni, 70124
P.zza Fradel Prosperino Orsogna, 8
P.IVA 00700280777

Studi agronomici:
dott. Agr. PAOLO PATELLI
Foggia, 70144
Via Cirice Rosso, 32
P.IVA 03432290716

Indagini in sito:
Geological & Geophysical Investigation Service
Foggia, 71122
Via del Gesù n. 39
P.IVA 01477170716

Studi archeologici:
dott.ssa MARTA POLLIO
(Cod.fisc. MOLFT1 Mar)
DOTT.SSA MARTA POLLIO
Archeologo professionista
Via Manfredonia, 20
P.I. 03661910716 - C.F. PLLMRT80R55F839Z

Committente:
SOLAR DG S.r.l.
via Cavour, 23C
Bolzano, 39100
C.F. e P. Iva 03216720213
solardgsrl@legalmail.it

Progetto: PROGETTO DEFINITIVO

Codice elaborato: G 197 01 A01 PD

Scala elaborato: ---

Revisione	Redatto da:	Data	Verificato da:	Data	Note
00	GR	04/24	GMR	04/24	

E-15

Questo disegno è di nostra proprietà riservata a termine di legge e ne è vietata la riproduzione anche parziale senza nostra autorizzazione scritta