
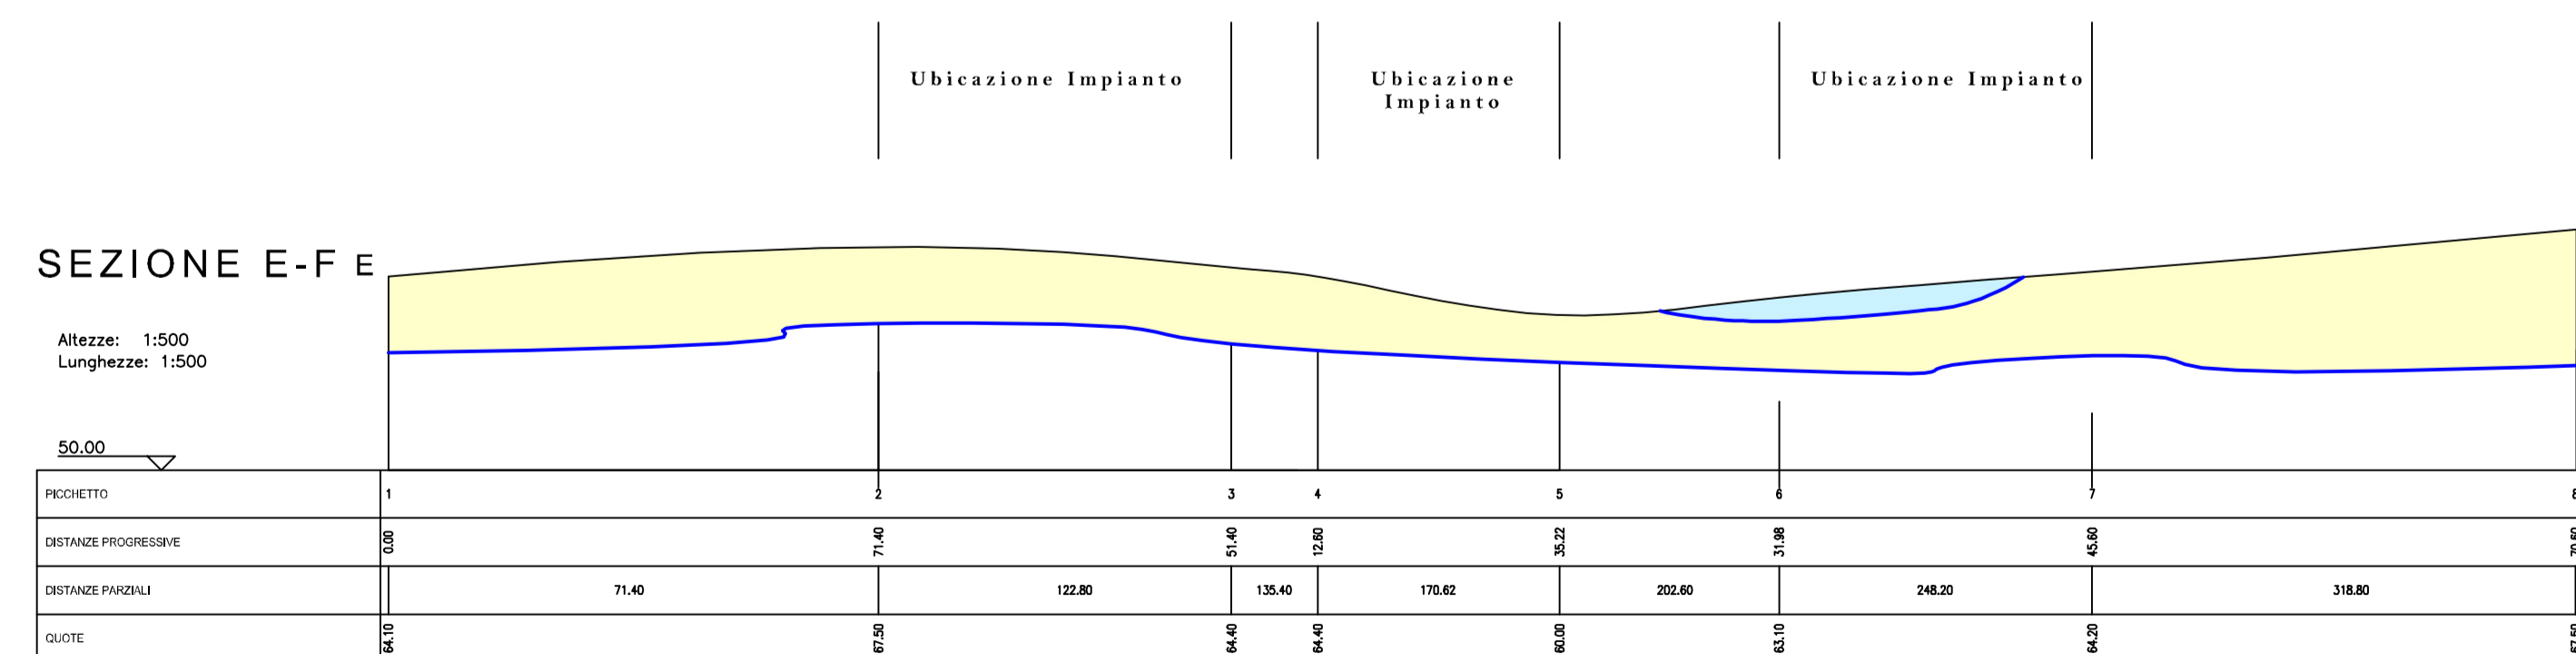
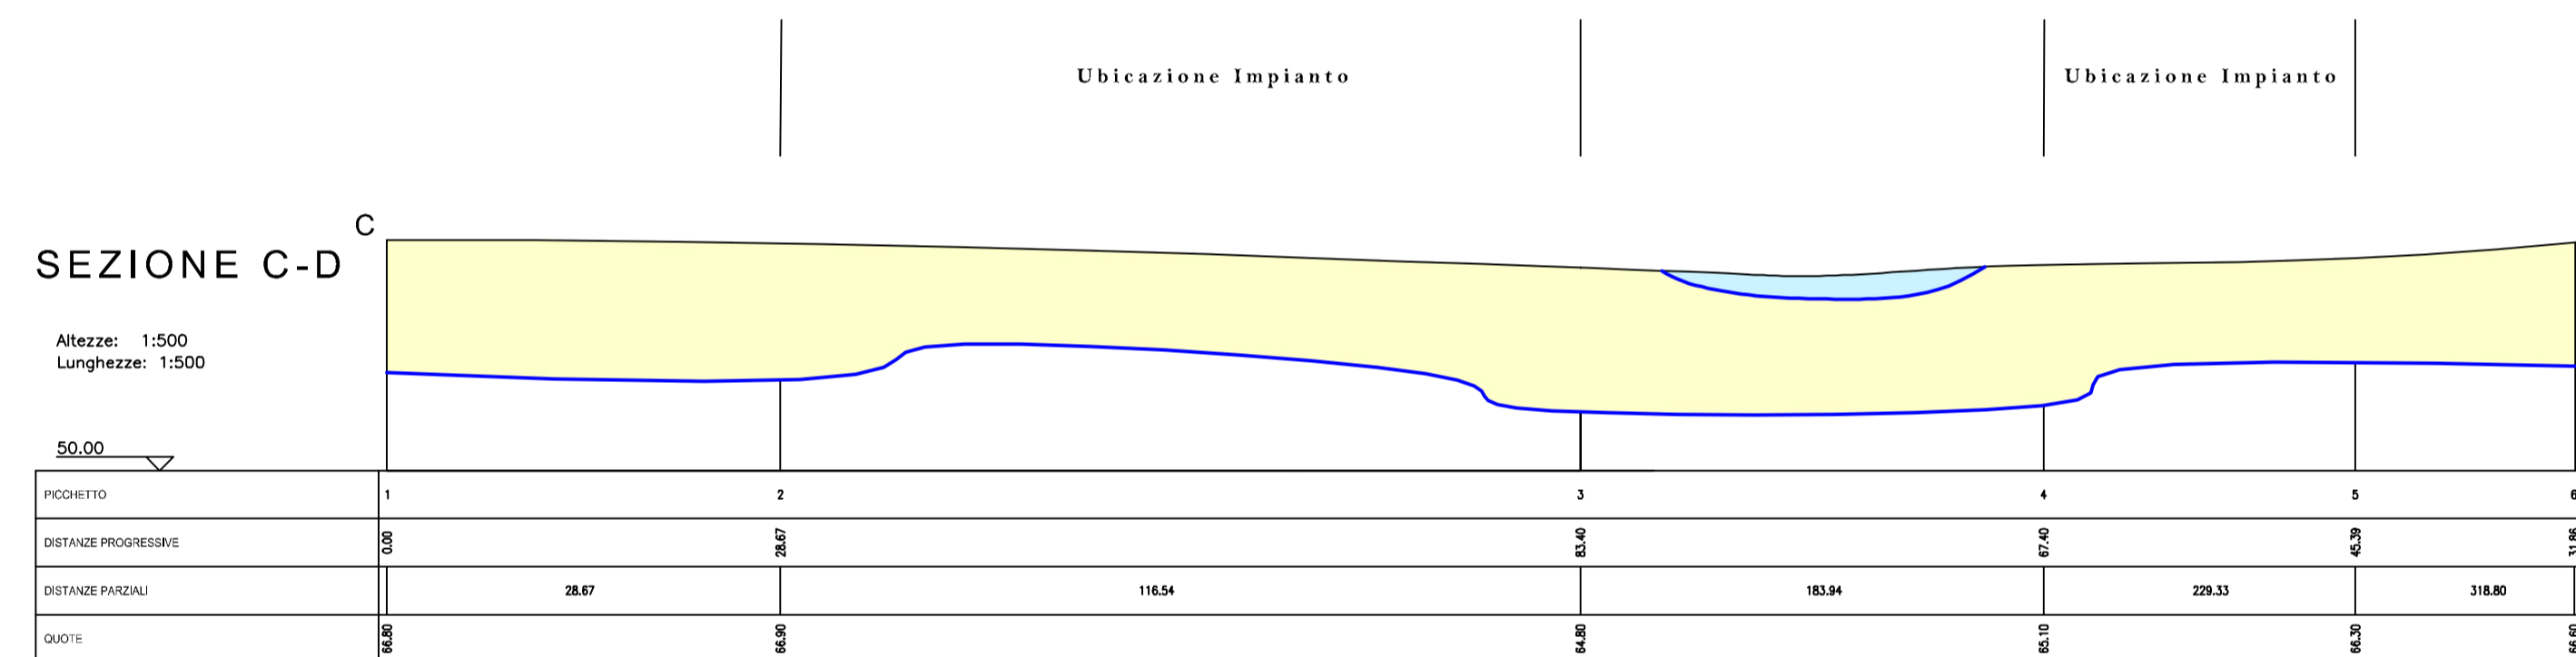


SEZIONI GEOLOGICHE

Scala 1:500

LEGENDA

- SISTEMA DI AMSSERIA LA MOTTICELLA (Subsistema di Amendola)**
Sabbie giallastre e silt argillosi. Si rinvengono in erosione sulle argille subappennine e sul subsistema di San Severo. Spessore di circa 35 metri.
PLEISTOCENE MEDIO-SUPERIORE?
- Deposito alluvionale recente ed attuale**
Depositi sciolti a prevalente componente pellica. Sabbie, limi ed argille nerastre all'interno delle principali incisioni. Poggiano sui depositi alluvionali di conoidi terrazzati ed in copertura sulle unità più antiche. Spessore massimo 5 metri.
OLOCENE

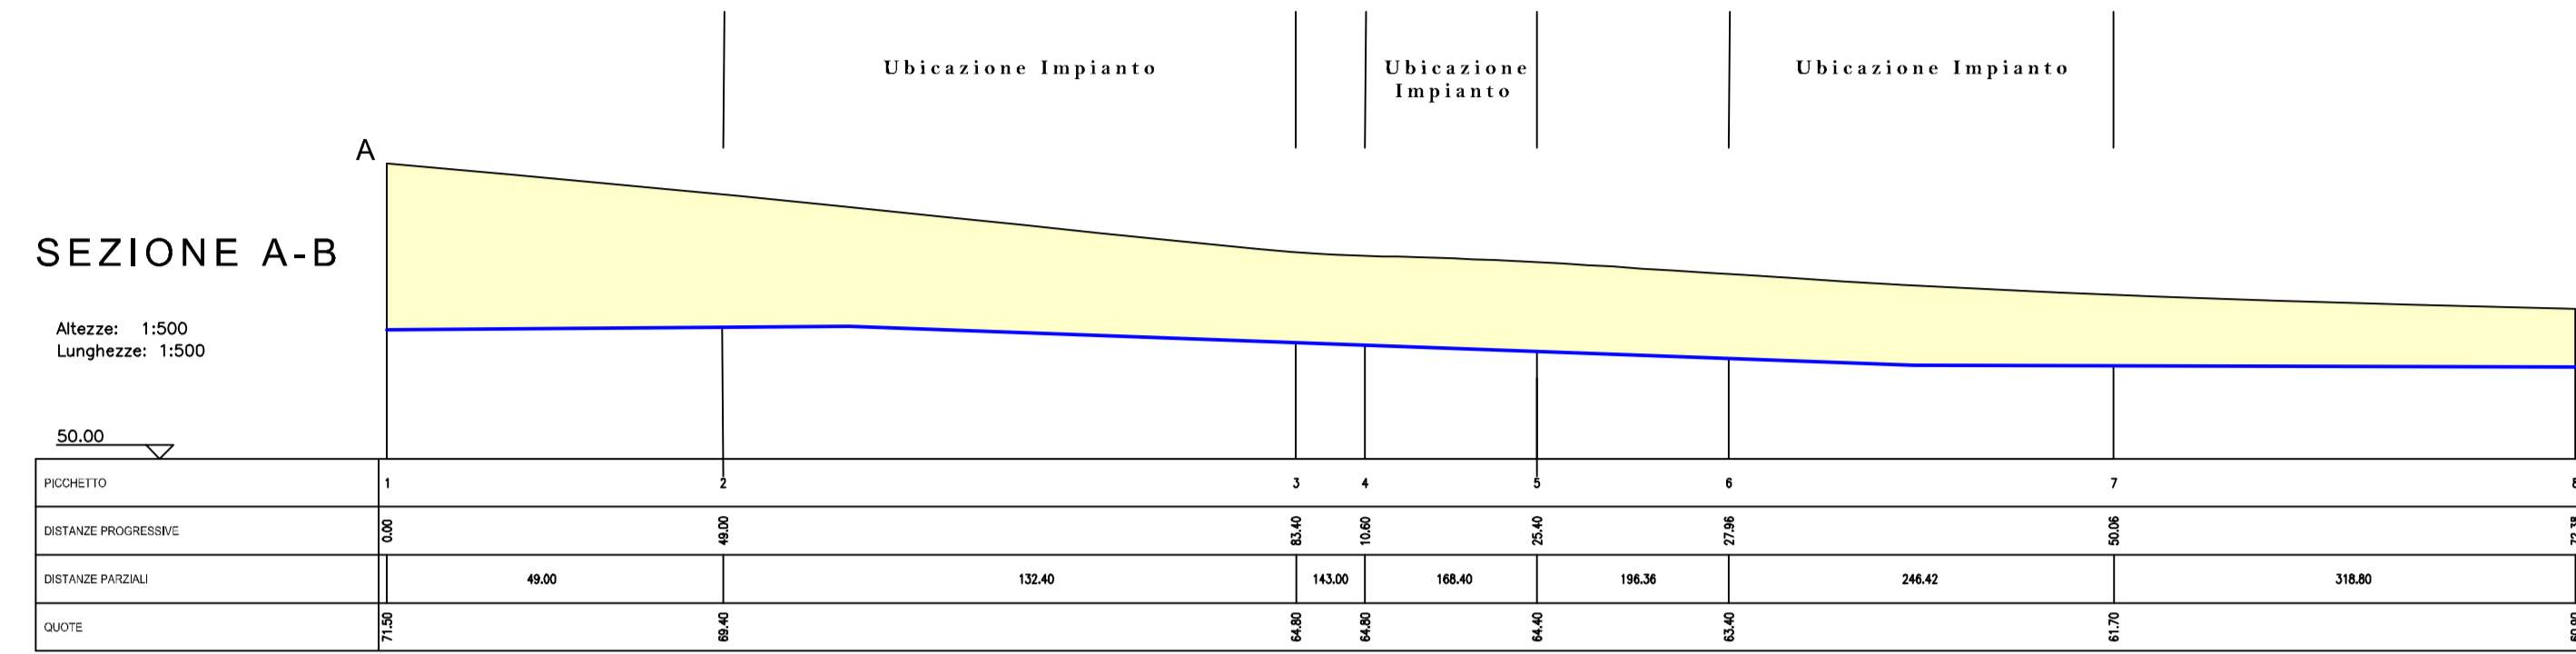

COMUNE San Severo	PROVINCIA Foggia	REGIONE Puglia

Ubicazione
Comune di San Severo, S. Antonino da Capo
Provincia di Foggia

Objetto
**PROGETTO DI UN IMPIANTO AGRIVOLTAICO DI TIPO AVANZATO
CON POTENZA NOMINALE PARI 45,56 MWp e 44,16 MW ac
DENOMINATO "SAN SEVERO 1"**
Autorizzazione Unica Art.12, D.Lgs 387/2003 - V.I.A Ministeriale artt.23 e 25 D.Lgs 152/2006

Elaborato
SEZIONI GEOLOGICHE

	Geol. ANTONIO DI BIASI Montecorvino, 75024 P.zza Dante Alighieri, 25 P.IVA 00763220771	dott. Agr. PABLO CASARELLI Potenza, 70144 Via Carlo Rossini, 25 P.IVA 0540202076
Via Nazario Sauro 126 - 45100 - Ferrara email: info@gvcingegneria.it website: www.gvcingegneria.it P.E.C.: gvc@gvcingegneria.it P.IVA 01737607027	TEAM DI PROGETTO ING. GIORGIO MARIA RESTANO ING. MICHELE RESTANO ING. ANGELO DI MARINO ING. SERENA MAGGI ING. FRANCESCA CURELLI ING. FRANCESCO VOTTA ING. GIOVANNI RECCHARDI ING. DONATO MAURO	dott. ssa MARTA POLLIO Potenza, 70144 Via S. Maria Maddalena, 11 P.IVA 0540202076
Geological & Geophysical Investigation Service Via S. Maria Maddalena, 11 P.IVA 0540202076		

Comittente
SOLAR DG S.r.l.
via Cavour, 23C
Bolzano, 39100
C.F. e P. iva 03216720213
solarogsri@legalmail.it

Progetto
PROGETTO DEFINITIVO Codice elaborato **G19701A01PD**

Revisione	Redatto da:	Data	Verificato da:	Data	Note	Scala elaborato	1:500

GEO-05

Questo disegno è di nostra proprietà riservata a termini di legge e ne è vietata la riproduzione anche parziale senza nostra autorizzazione scritta.