

Filare arboreo - arbustivo (FAA)			
Specie	FAA12	FAA13	Totale
Acer campestre	10	4	14
Carpinus betulus	8	4	12
Prunus avium	10	6	16
Quercus robur	14	7	21
Crataegus monogyna	10	4	14
Comus sanguinea	18	10	28
Prunus spinosa	18	10	28
Euonymus europaeus	18	8	26
Rosa canina	29	15	44
Totale	135	68	203

Arbusteto denso tipo B (ADB)		
Specie	ADB1	Totale
Cornus sanguinea	188	188
Euonymus europaeus	141	141
Frangula alnus	141	141
Sambucus nigra	94	94
Salix eleagnos	94	94
Salix purpurea	141	141
Viburnum opulus	235	235
Totale	1034	1034

Nuclei arborei (NA)		
Specie	NA7	Totale
Quercus robur	9	9
Totale	9	9

Fascia arboreo - arbustiva mesofila (FAAM)		
Specie	FAAM18	Totale
Acer campestre	48	48
Carpinus betulus	32	32
Fraxinus excelsior	32	32
Prunus avium	32	32
Corylus avellana	48	48
Crataegus monogyna	128	128
Comus sanguinea	112	112
Euonymus europaeus	112	112
Prunus spinosa	112	112
Totale	656	656

Gruppo arboreo arbustivo meso-igrofilo (GAAMI)			
Specie arborea	quant.	Specie arbustiva	quant.
Fila cordata	11	Cornus sanguinea	2
Populus alba	10	Corylus avellana	3
Prunus avium	10	Euonymus europaeus	3
Quercus robur	10	Fraxinus excelsior	3
Ulmus minor	2	Sambucus nigra	3
Totale	56	Totale	15

Filare arboreo arbustivo (FAA)			
Specie arborea	quant.	Specie arbustiva	quant.
Acer campestre	2	Rosa canina	6
Carpinus betulus	2	Euonymus europaeus	4
Prunus avium	2	Crataegus monogyna	4
Quercus robur	3	Prunus spinosa	4
Totale	9	Totale	18

Macchia arboreo arbustiva (MAA)			
Specie arborea	quant.	Specie arbustiva	quant.
Acer campestre	12	Cornus sanguinea	4
Calla australis	5	Corylus avellana	5
Quercus pubescens	20	Euonymus europaeus	5
Prunus avium	12	Fraxinus excelsior	5
Totale	51	Totale	19

Arbusteto denso tipo A (AD-a)			
Specie arbustiva	quant.	Specie arbustiva	quant.
Cornus sanguinea	2	Rosa canina	3
Corylus avellana	2	Euonymus europaeus	3
Prunus avium	2	Fraxinus excelsior	3
Sambucus nigra	2	Salix purpurea	3
Totale	8	Totale	12

Cordone boscato mesofilo (CBM)			
Specie arborea	quant.	Specie arbustiva	quant.
Acer campestre	2	Corylus avellana	6
Carpinus betulus	2	Euonymus europaeus	5
Populus alba	2	Fraxinus excelsior	5
Quercus robur	2	Sambucus nigra	5
Ulmus minor	2	Viburnum opulus	5
Totale	10	Totale	26

- Verde verticale rampicante (VVR)
- Verde ricadente (VR)
- Rinverimento anticollisione (RA)
- Segnalatore di proprietà
- Segnalatore con denominazione della proprietà
- Esemplari da tutelare
- Staccionata in legno (ST)
- Siepe arbustiva spartitraffico (SST)
- Barriera antirumore (BA) H = 3 m
- Barriera antirumore (BA) H = 4 m
- Barriera antirumore (BA) H = 4,5 m
- Passaggio fauna (PF)
- Telo pacciamante
- Riqualificazione dei soprassuoli
- Sezioni trasversale

Cordone boscato igrofilo (CBI)			
Specie arborea	quant.	Specie arbustiva	quant.
Salix alba	3	Salix purpurea	7
Populus nigra	2	Salix eleagnos	5
Alnus glutinosa	3	Sambucus nigra	10
Totale	8	Totale	29


Fascia arboreo-arbustiva mesofila (FAAM)			
Specie arborea	quant.	Specie arbustiva	quant.
Acer campestre	3	Corylus avellana	3
Carpinus betulus	3	Euonymus europaeus	3
Fraxinus excelsior	3	Crataegus monogyna	3
Prunus avium	2	Comus sanguinea	7
Totale	11	Totale	19

Intervento di ripristino agricolo della canterizzazione			
Specie arborea	quant.	Specie arbustiva	quant.
Salix alba	3	Salix purpurea	7
Populus nigra	2	Salix eleagnos	5
Alnus glutinosa	3	Sambucus nigra	10
Totale	8	Totale	29

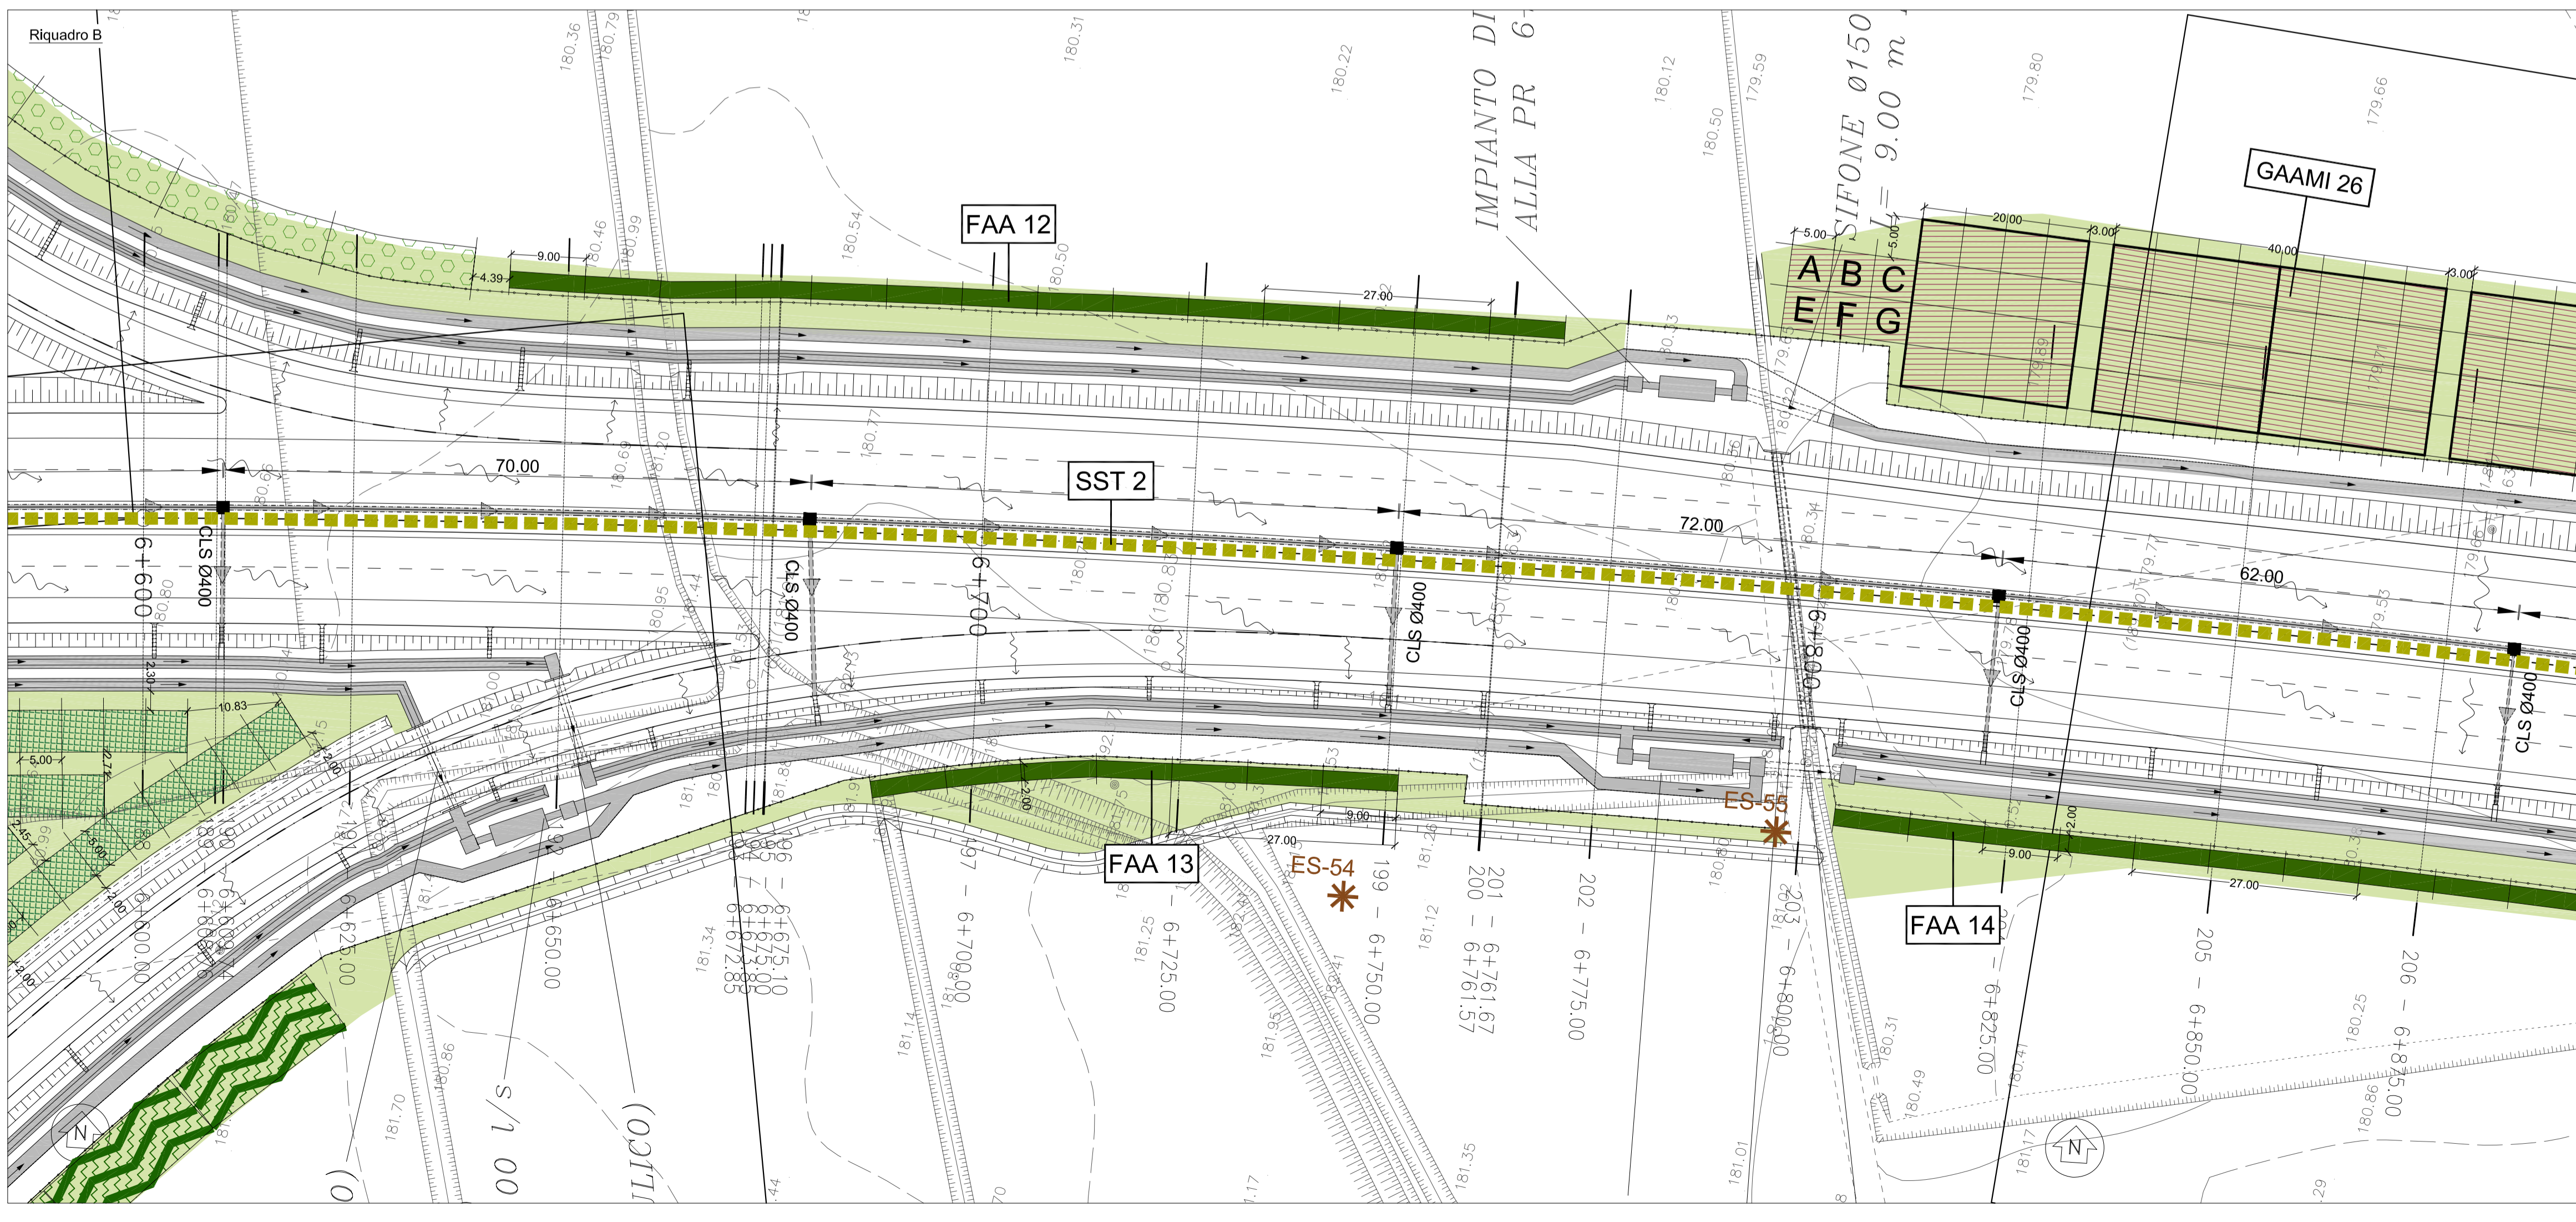

AUTOSTRADA ASTI - CUNEO S.p.A.

REGIONE PIEMONTE

PROVINCIA DI ASTI

PROVINCIA DI CUNEO

**COLLEGAMENTO AUTOSTRADALE
ASTI - CUNEO**

TRONCO II A21 (ASTI EST) - A6 (MARENE)
LOTTO 6 RODDI - DIGA ENEL

VERIFICA DI ASSOGGETTABILITA' EX ART. 20 D.LGS. 152/06
STRALCIO DEL PROGETTO ESECUTIVO
INTERVENTI DI INSERIMENTO PAESAGGISTICO E AMBIENTALE

OPERE A VERDE COMPLEMENTARI E D'INSERIMENTO PAESAGGISTICO

PLANIMETRIA DEGLI INTERVENTI
TAV 13 DI 23

Aggiornato: 00	Data: Marzo 2014	Descrizione: EMISSIONE	Redatto: Arch. Visentin	Controllo: Ing. Spoglianti	Approvato: Ing. Ghislandi	Codifica: 2,6	Elaborato: F.2.1.18
Aggiornato:	Data:	Descrizione:	Redatto:	Controllo:	Approvato:	Scale: 1:500	Elaborato: MARZO 2014

PROGETTISTA E RESP. INTEGRAZIONE PRESTAZIONI SPECIALISTICHE:
Dott. Ing. Enrico Ghislandi
Albo di Milano
N° A 16993

CONCESSIONARIA:
AUTOSTRADA ASTI - CUNEO S.p.A.