

Gruppo arboreo-arbustivo meso-igrofilo (GAAMI)		
Specie	GAAMI36	Totale
Tilia cordata	64	64
Populus alba	59	59
Prunus avium	57	57
Quercus robur	58	58
Ulmus minor	66	66
Corylus avellana	72	72
Crataegus monogyna	108	108
Sambucus nigra	74	74
Euonymus europaeus	120	120
Viburnum opulus	98	98
<b>Totale</b>	<b>776</b>	<b>776</b>

Fascia arboreo - arbustivo mesofila (FAAM)		
Specie	FAAM24	Totale
Acer campestre	17	17
Carpinus betulus	12	12
Fraxinus excelsior	10	10
Prunus avium	11	11
Corylus avellana	15	15
Crataegus monogyna	44	44
Cornus sanguinea	42	42
Euonymus europaeus	41	41
Prunus spinosa	36	36
<b>Totale</b>	<b>228</b>	<b>228</b>

Arbusteto denso tipo B (ADB)		
Specie	ADB10	Totale
Cornus sanguinea	60	60
Euonymus europaeus	45	45
Frangula alnus	45	45
Sambucus nigra	30	30
Salix eleagnos	30	30
Salix purpurea	45	45
Viburnum opulus	75	75
<b>Totale</b>	<b>330</b>	<b>330</b>

Gruppo arboreo arbustivo meso-igrofilo (GAAMI)			
Specie arborea	quant.	Specie arbustiva	quant.
Tilia cordata	11		
Populus alba	10		
Prunus avium	10		
Quercus robur	10		
Ulmus minor	10		
Corylus avellana	12		
Euonymus europaeus	20		
Crataegus monogyna	18		
Sambucus nigra	13		
Viburnum opulus	17		

Filare arboreo arbustivo (FAA)			
Specie arborea	quant.	Specie arbustiva	quant.
Acer campestre	2	Rosa canina	4
Cornus sanguinea	2	Euonymus europaeus	4
Prunus spinosa	2	Crataegus monogyna	4
Quercus robur	3	Cornus sanguinea	4
		Prunus spinosa	4
		Prunus spinosa	4

Conversione ad uso forestale (CF)			
Specie arborea	quant.	Specie arbustiva	quant.
Quercus robur	20		
Populus alba	14		
Cornus sanguinea	23		
Crataegus monogyna	17		
Ulmus minor	17		
Tilia cordata	8		
Prunus avium	8		
Sambucus nigra	15		
Euonymus europaeus	15		

Fascia arbustiva (FA)			
Specie arbustiva	quant.	Specie arbustiva	quant.
Ligustrum vulgare	6		
Viburnum opulus	8		
Euonymus europaeus	6		
Cornus sanguinea	5		
Prunus spinosa	7		
Frangula alnus	8		
Sambucus nigra	6		

Macchia arboreo arbustiva (MAA)			
Specie arborea	quant.	Specie arbustiva	quant.
Acer campestre	12		
Quercus pubescens	5		
Prunus avium	12		
Ulmus minor	23		
Ligustrum vulgare	12		
Viburnum lantana	9		
Crataegus monogyna	9		
Cornus sanguinea	18		
Prunus spinosa	5		

Arbusteto denso tipo A (AD-a)			
Specie arbustiva	quant.	Specie arbustiva	quant.
Corylus avellana	2		
Crataegus monogyna	6		
Ulmus minor	4		
Ligustrum vulgare	3		
Salix purpurea	3		
Salix eleagnos	2		
Rosa canina	3		

Cordone boscato mesofilo (CBM)			
Specie arborea	quant.	Specie arbustiva	quant.
Acer campestre	2		
Cornus sanguinea	2		
Fraxinus excelsior	2		
Quercus robur	2		
Ulmus minor	2		
Corylus avellana	6		
Euonymus europaeus	5		
Fraxinus excelsior	5		
Sambucus nigra	5		
Viburnum opulus	5		

Arbusteto denso tipo B (AD-b)			
Specie arbustiva	quant.	Specie arbustiva	quant.
Cornus sanguinea	4		
Euonymus europaeus	4		
Frangula alnus	4		
Sambucus nigra	3		
Salix purpurea	3		
Salix eleagnos	2		
Viburnum opulus	5		



Cordone boscato igrofilo (CBI)			
Specie arborea	quant.	Specie arbustiva	quant.
Salix alba	3		
Populus nigra	2		
Populus nigra	3		
Alnus glutinosa	3		
Salix purpurea	7		
Salix eleagnos	5		
Sambucus nigra	10		
Viburnum opulus	8		

- Verde verticale rampicante (VVR)
- Verde ricadente (VR)
- Rinverimento anticollisione (RA)
- Segnalatore di proprietà
- Segnalatore con denominazione della proprietà
- Esemplari da tutelare
- Staccionata in legno (ST)
- Siepe arbustiva spartitraffico (SST)
- Barriera antirumore (BA) H = 3 m
- Barriera antirumore (BA) H = 4 m
- Barriera antirumore (BA) H = 4,5 m
- Passaggio fauna (PF)
- Telo pacciamante
- Riqualificazione dei soprassuoli
- Sezioni trasversale

Fascia arboreo-arbustiva mesofila (FAAM)			
Specie arborea	quant.	Specie arbustiva	quant.
Acer campestre	3		
Carpinus betulus	3		
Fraxinus excelsior	9		
Prunus avium	2		
Corylus avellana	3		
Euonymus europaeus	13		
Crataegus monogyna	9		
Cornus sanguinea	7		
Prunus spinosa	11		

- Intervento di ripristino agricolo della cantierizzazione
- Inerbimento
- Sistemazioni rotatorie (vd. 2.6E-dF 2.1.30-00)

QUADRO D'UNIONE

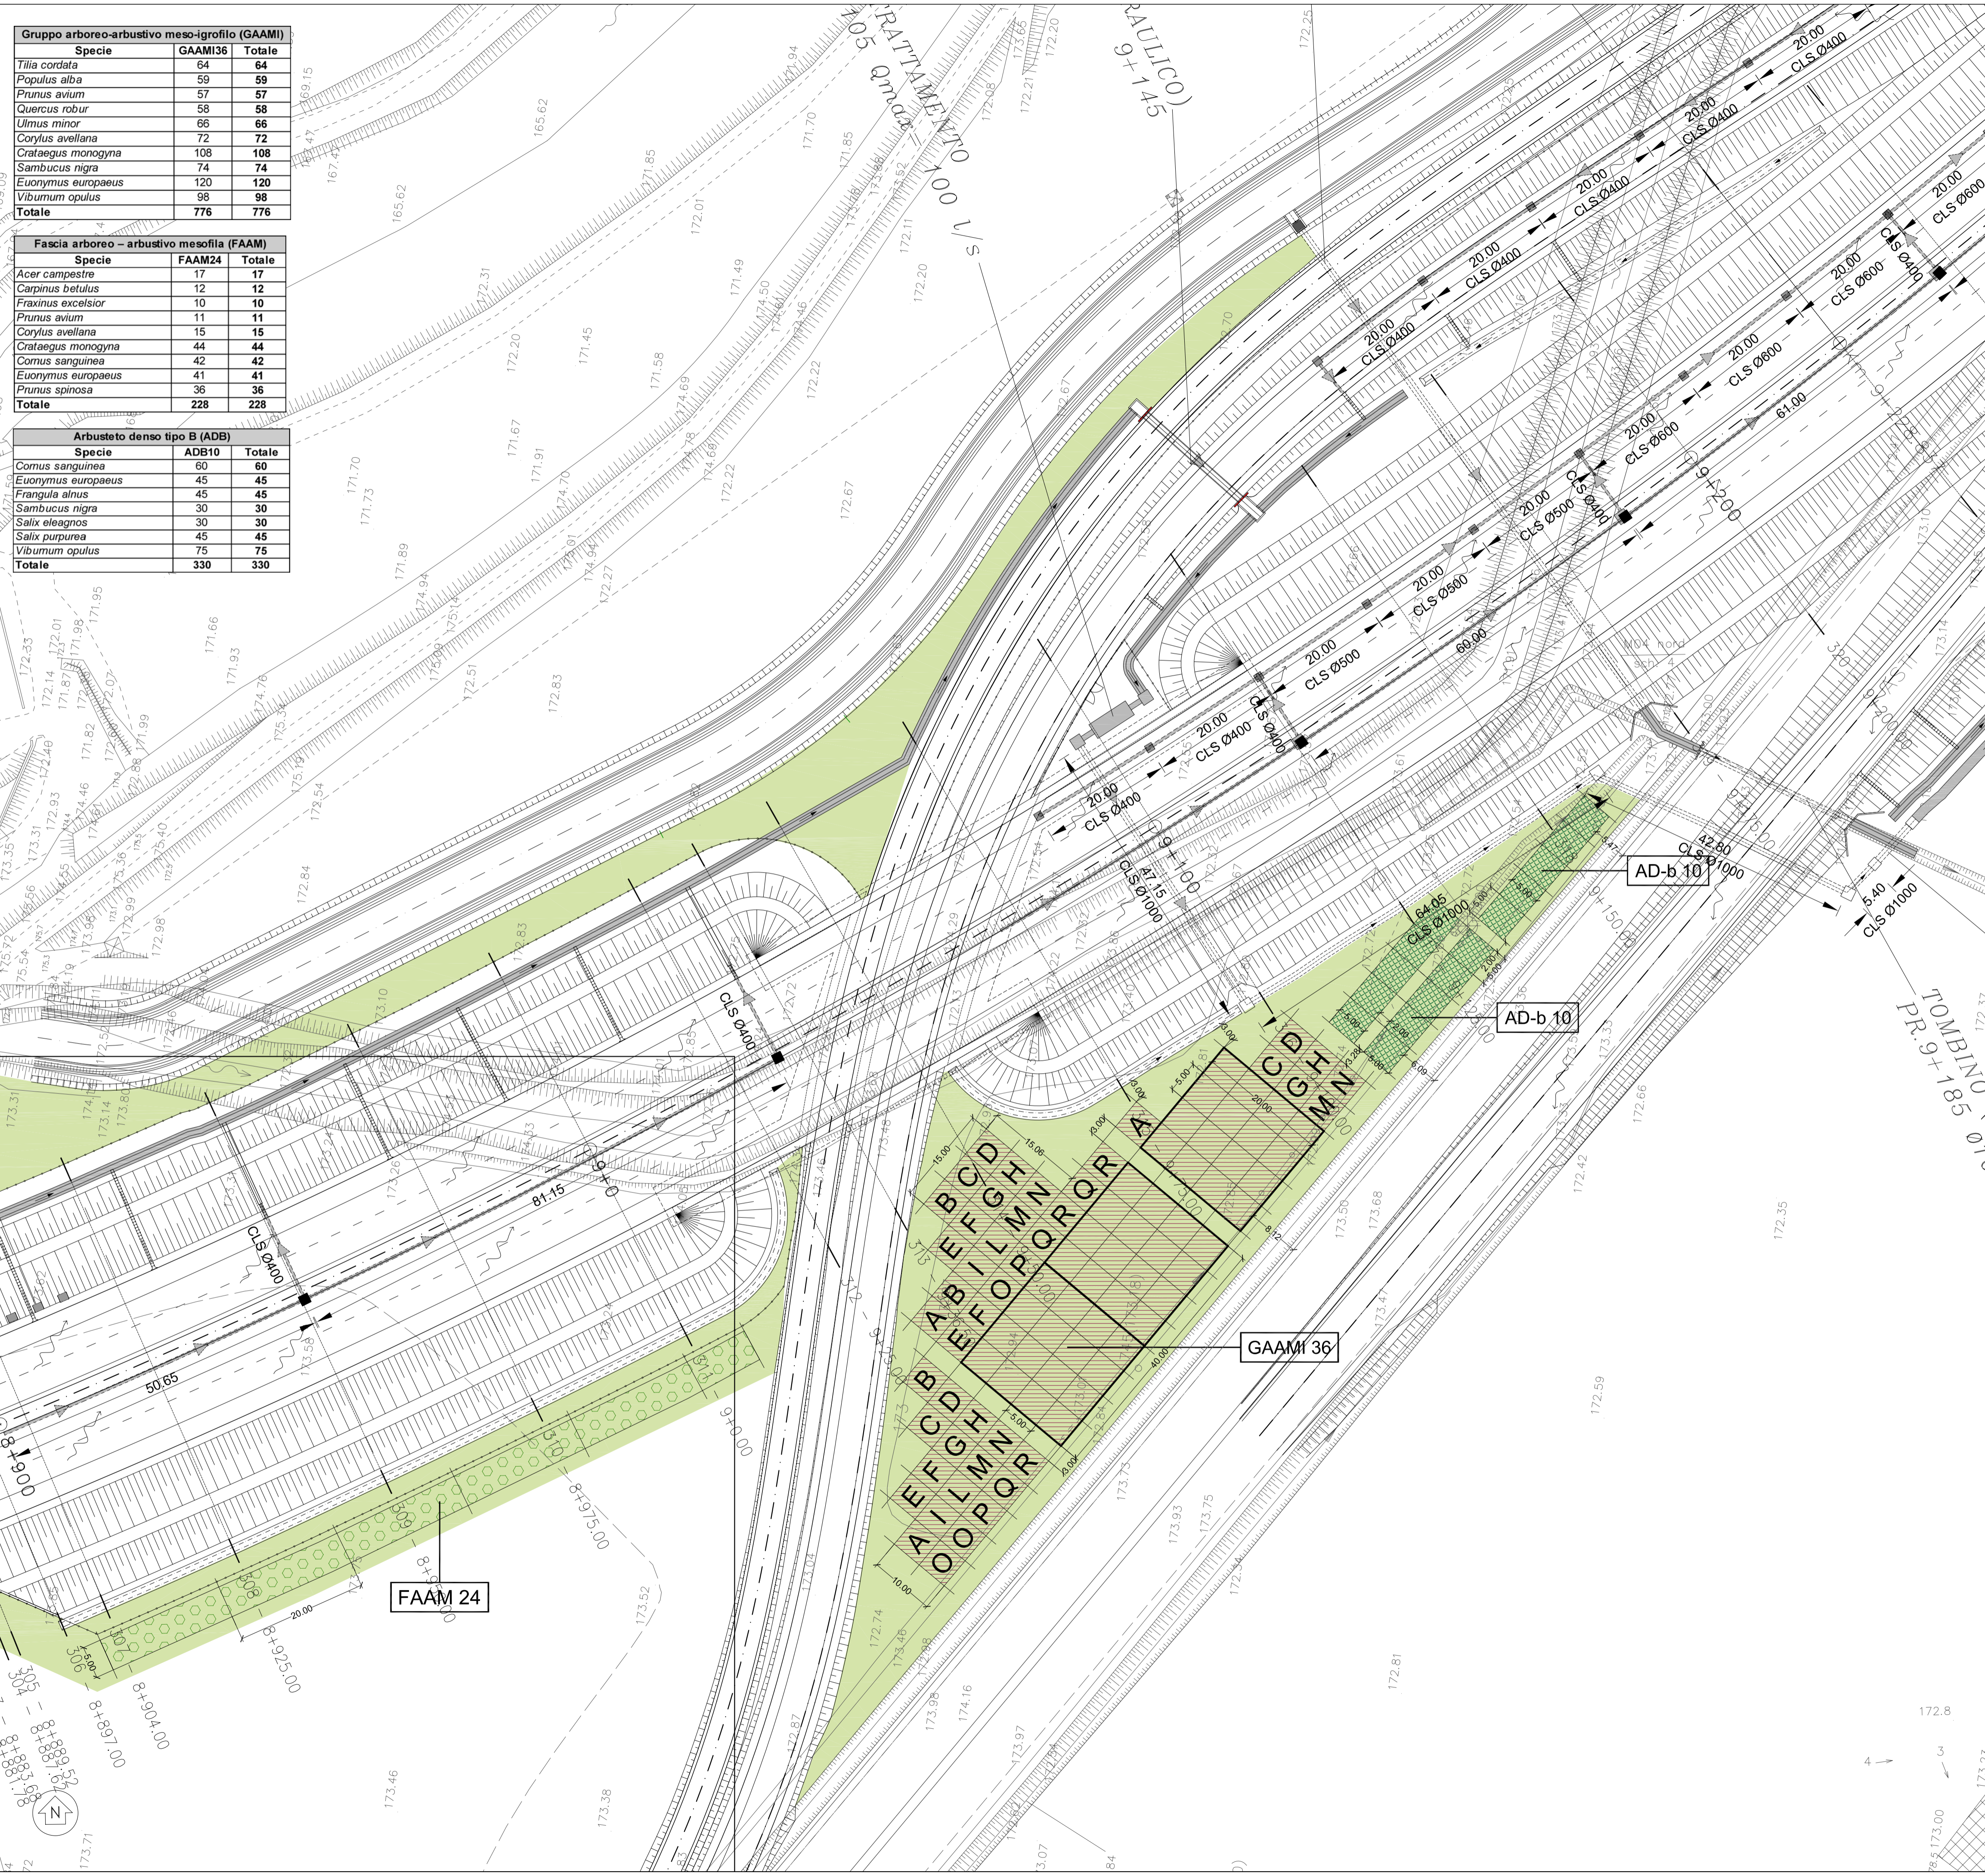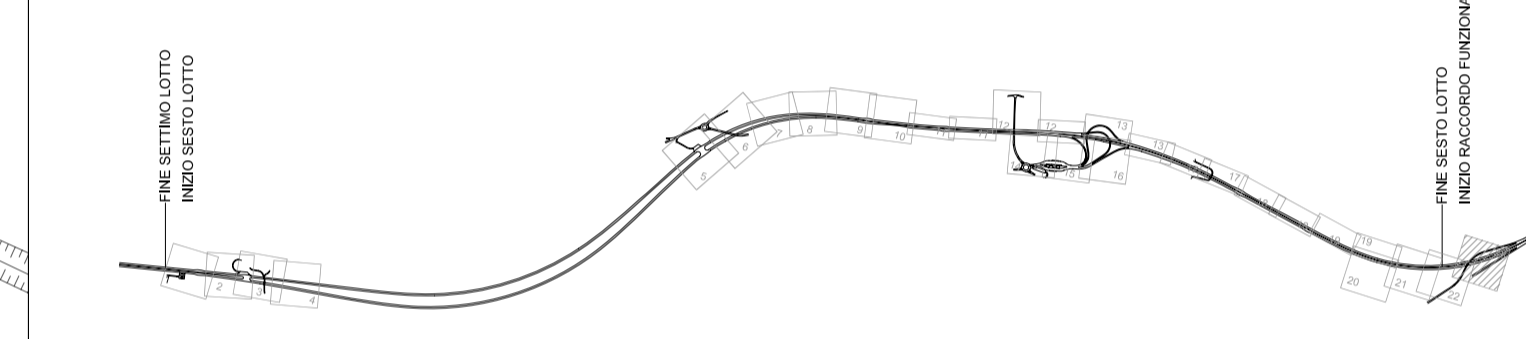

**AUTOSTRADA ASTI - CUNEO S.p.A.**

PROVINCIA DI ASTI

REGIONE PIEMONTE

PROVINCIA DI CUNEO

**COLLEGAMENTO AUTOSTRADALE  
ASTI - CUNEO**

TRONCO II A21 (ASTI EST) - A6 (MARENE)  
LOTTO 6 RODDI - DIGA ENEL

VERIFICA DI ASSOGGETTABILITA' EX ART. 20 D.LGS. 152/06  
STRALCIO DEL PROGETTO ESECUTIVO

INTERVENTI DI INSERIMENTO PAESAGGISTICO E AMBIENTALE

OPERE A VERDE COMPLEMENTARI E D'INSERIMENTO PAESAGGISTICO

PLANIMETRIA DEGLI INTERVENTI  
TAV 23 DI 23

Aggiornato: 00	Data: Marzo 2014	Descrizione: EMISSIONE	Redatto: Arch. Visentin	Controllato: Ing. Spoglianti	Approvato: Ing. Ghislandi	Codifica: 2,6	Elaborato: F.2.1.28
Aggiornato:	Data:	Descrizione:	Redatto:	Controllato:	Approvato:	Lotto: E - d	Prog. Tipo: Elaborato
Aggiornato:	Data:	Descrizione:	Redatto:	Controllato:	Approvato:	MARZO 2014	
Aggiornato:	Data:	Descrizione:	Redatto:	Controllato:	Approvato:	Scale: 1:500	

PROGETTISTA e RESP. INTEGRAZIONE PRESTAZIONI SPECIALISTICHE:  
Dott. Ing. Enrico Ghislandi  
Albo di Milano  
N° A 16993

CONCESSIONARIA:  
**AUTOSTRADA ASTI - CUNEO S.p.A.**