


LEGENDA


AREA OGGETTO D'INTERVENTO

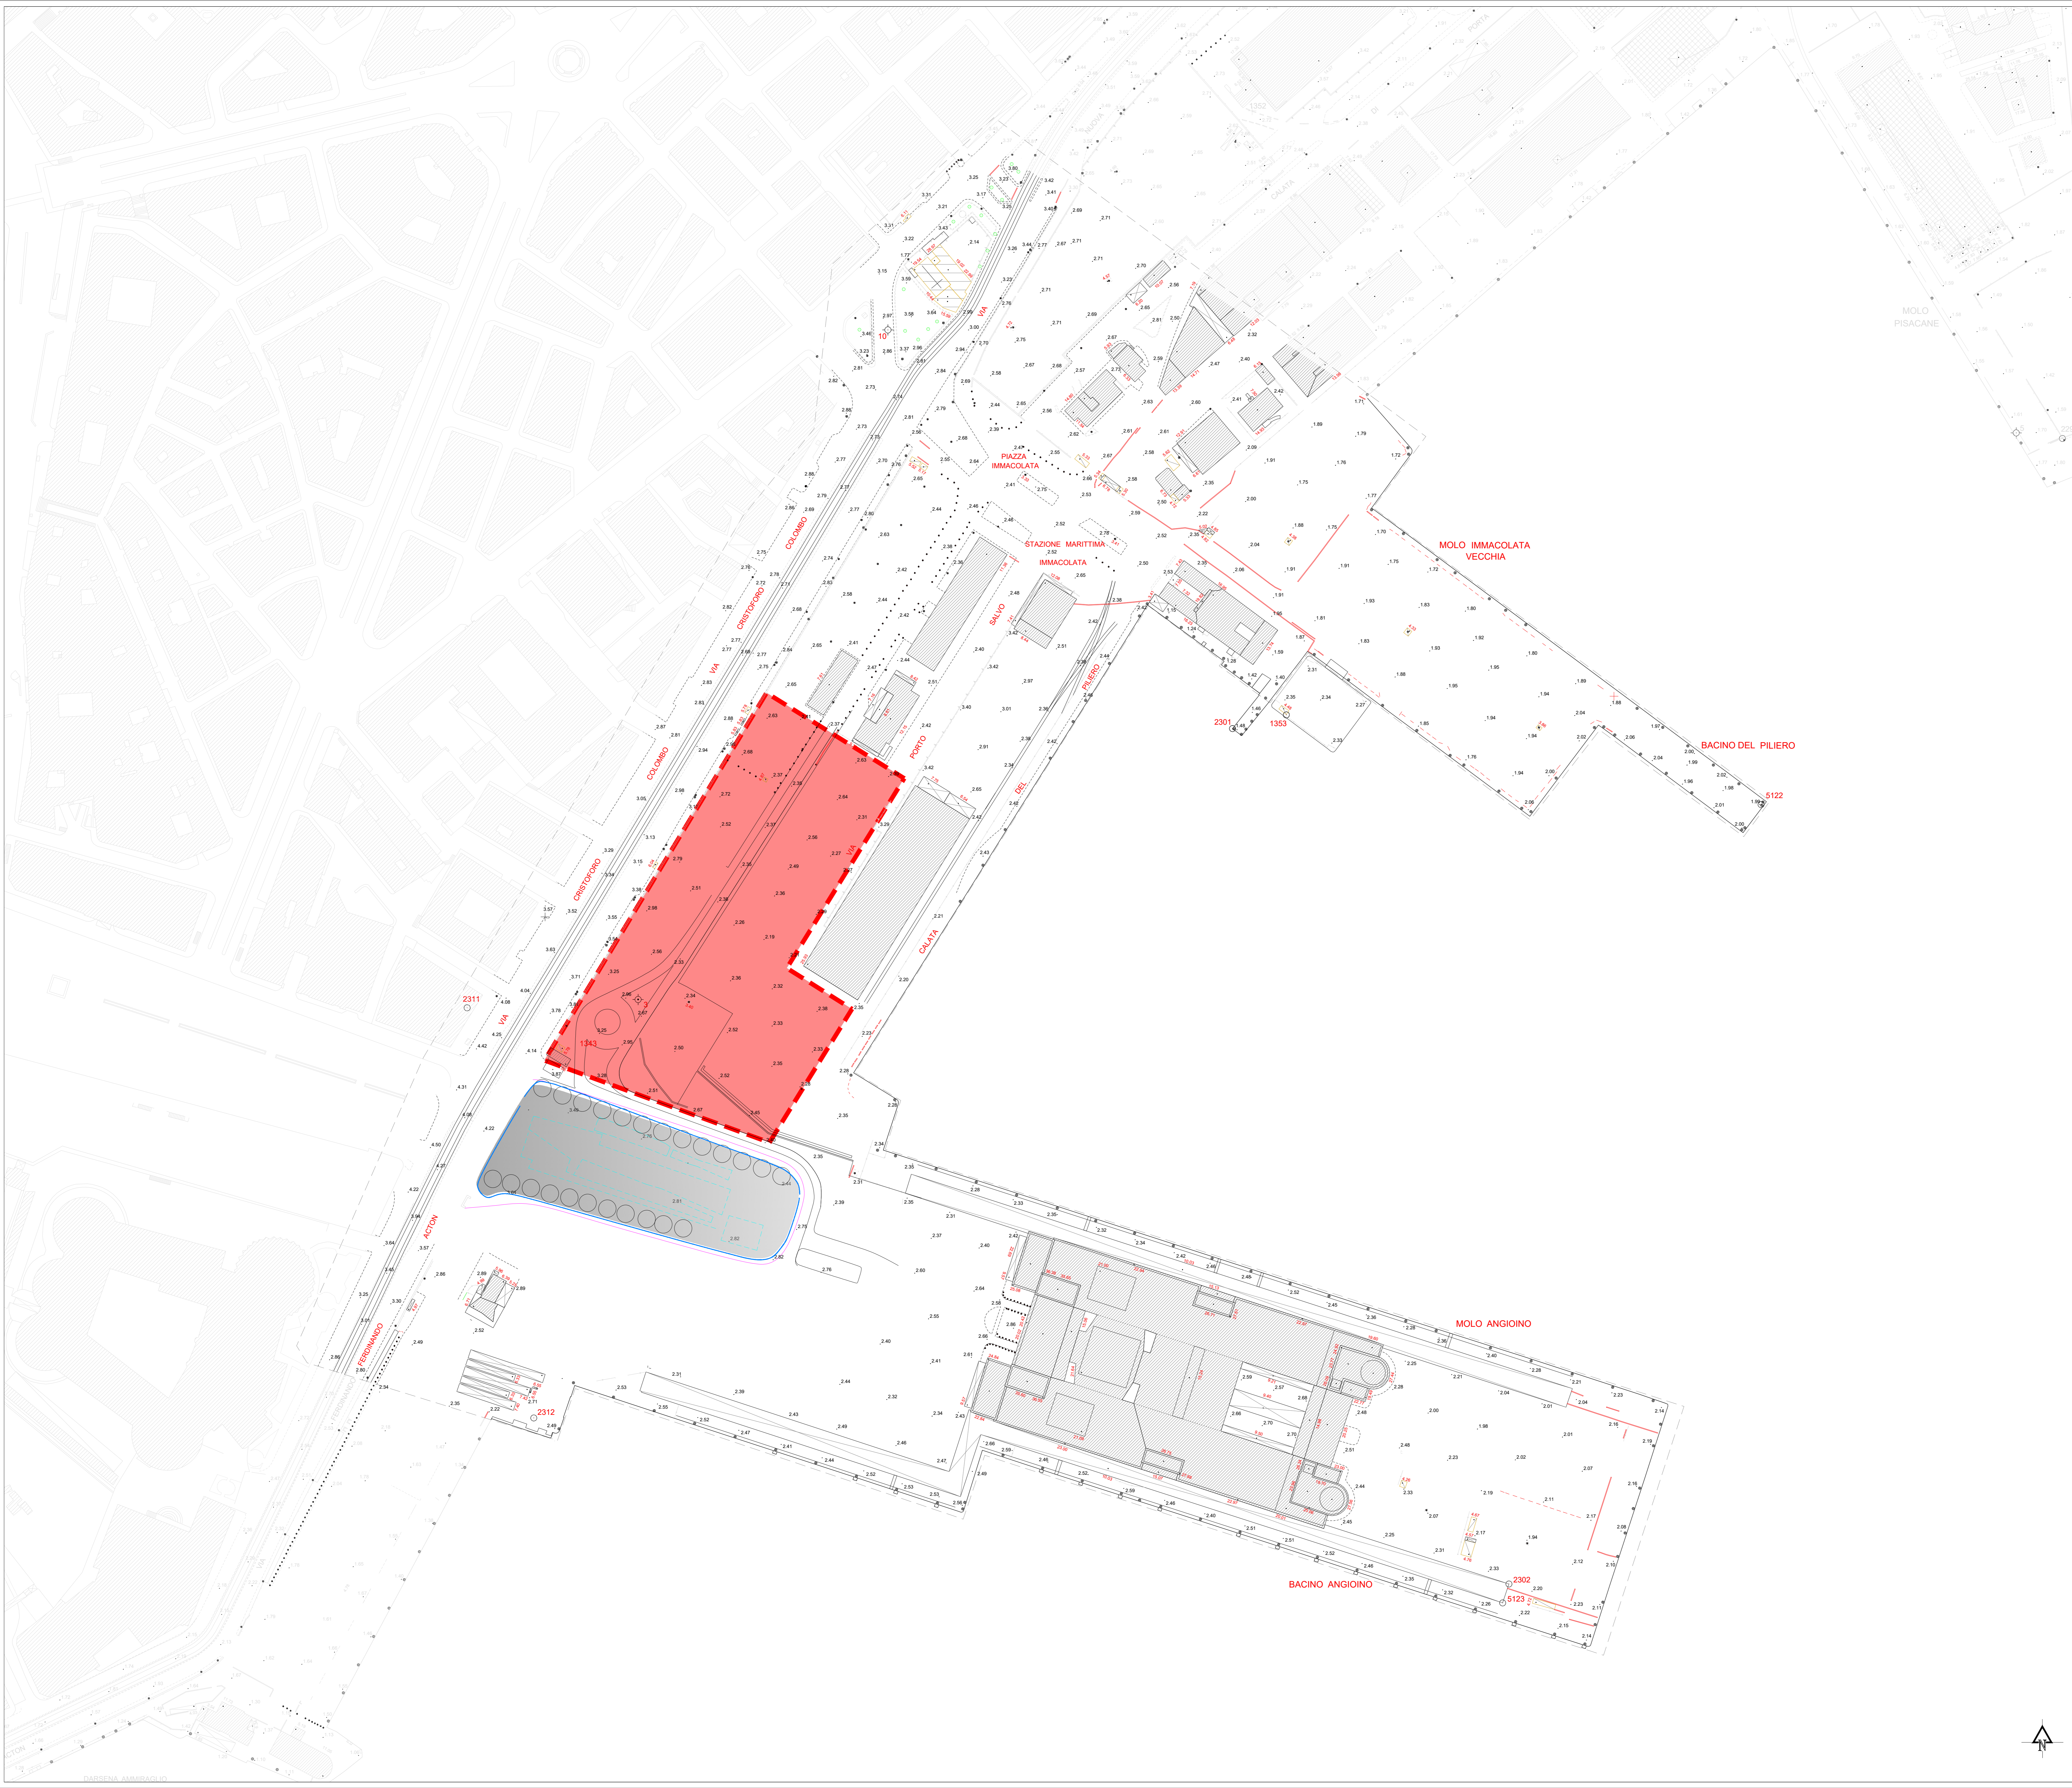

Accordo Quadro per affidamento di servizi tecnici di Progettazione, Direzione dei Lavori e Verifica della progettazione relativi a opere portuali, strade e ferrovie, potenziamento e riqualificazione degli immobili ed interventi di sostenibilità ambientale da realizzare nelle aree di competenza dell'Autorità di Sistema Portuale del Mar Tirreno Centrale
 Lotto n.4 - Potenziamento e riqualificazione degli immobili

Intervento di "Potenziamento e riqualificazione delle infrastrutture dell'area monumentale del porto di Napoli destinate al traffico passeggeri, alle attività portuali e di collegamento con la città - CUP - G12C2100123002 CIG-9105692EBC

PROGETTO DI FATTIBILITÀ TECNICA ED ECONOMICA

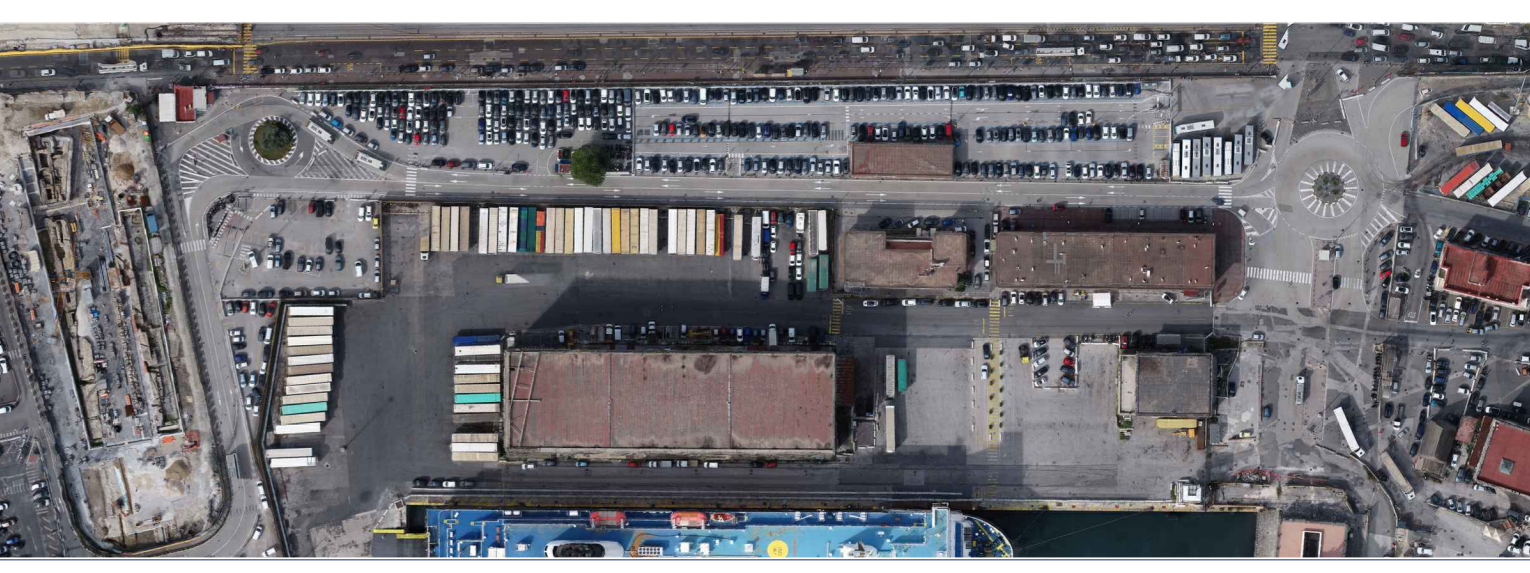

PARCHEGGIO CALATA PILIERO - 1° stralcio funzionale

RESPONSABILE UNICO DEL PROCEDIMENTO
Arch. Biagina di Benedetto

Mandatario COOPERATIVA DI INGEGNERIA E ARCHITETTURA Via Thomas Mann, 17 10124 Duino (TV)	Assessorato Sezione A N° A1740	Mandatario LR Lombardi Rossi Associati Via Tolstoj, 17 20145 Milano (MI)	
Ing. Alessandro Placucci Settore Civile e Ambientale Legge Rappresentativa		Arch. Lombardi Rossi Arch. Mario Farabola Legge Rappresentativa	Ing. Valentina D'Agostino Legge Rappresentativa	Arch. Domenico De Maio Libero Professionista

Elaborato: Architettonico
Stato di fatto
Rilievo Planovolumetrico

Scala: 1:1000

22073	F	F04	ARC	SF	00	PL	01	A
COMMESSA	FASE	LOTTO	CATEGORIA	SOTTOCATEGORIA	PROGRESSIVO	TIPO ELABORATO	PROGRESSIVO	REVISIONE

REV	EMISSIONE	DATA	REDAZIONE	APPROVATO	A. Placucci
-----	-----------	------	-----------	-----------	-------------

