



SEZIONE ROTATORIA SU S.P.7 SVINCOLO DI ALBA OVEST - SR2
scala 1:100

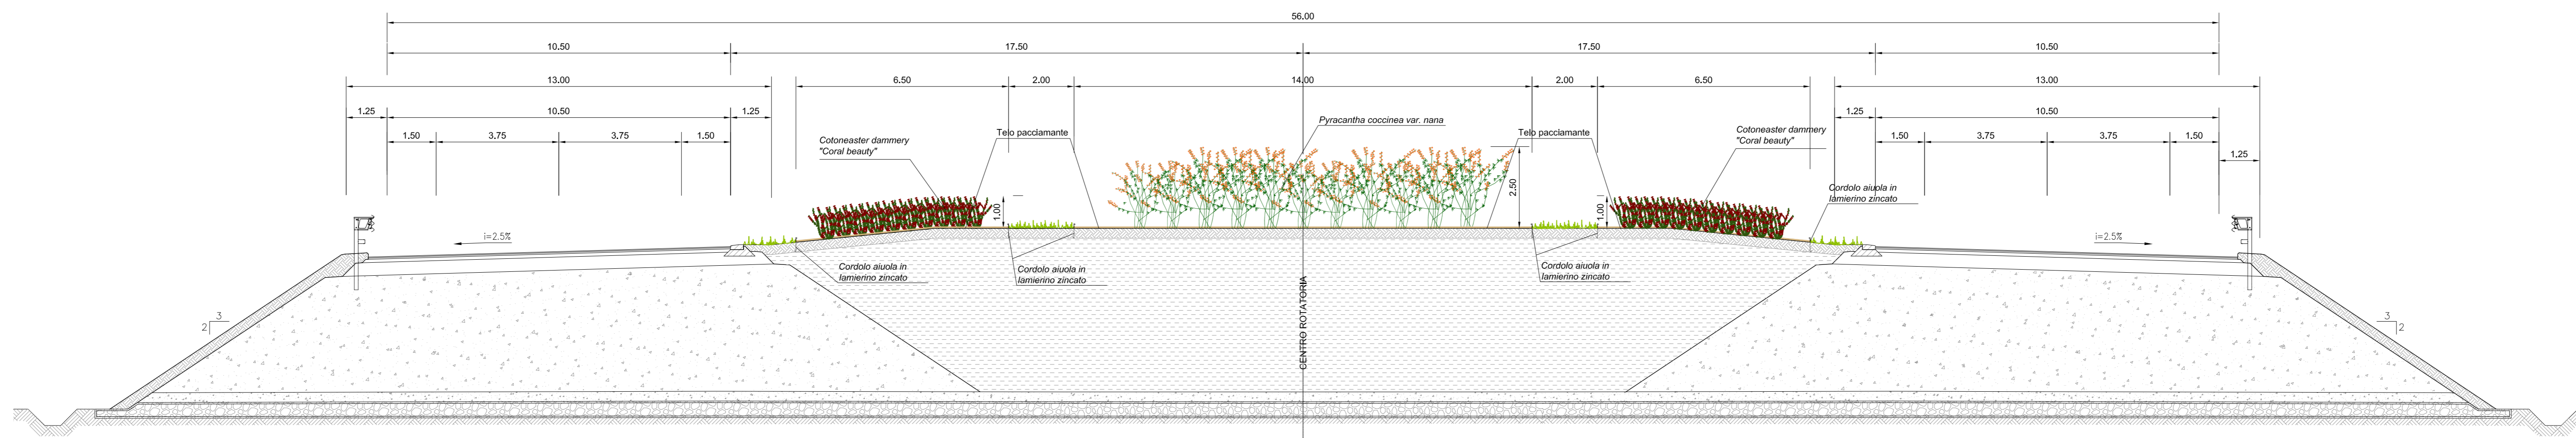

SEZIONE ROTATORIA SU S.P.7 DEVIAZIONE S.P.7 - SR1
scala 1:100



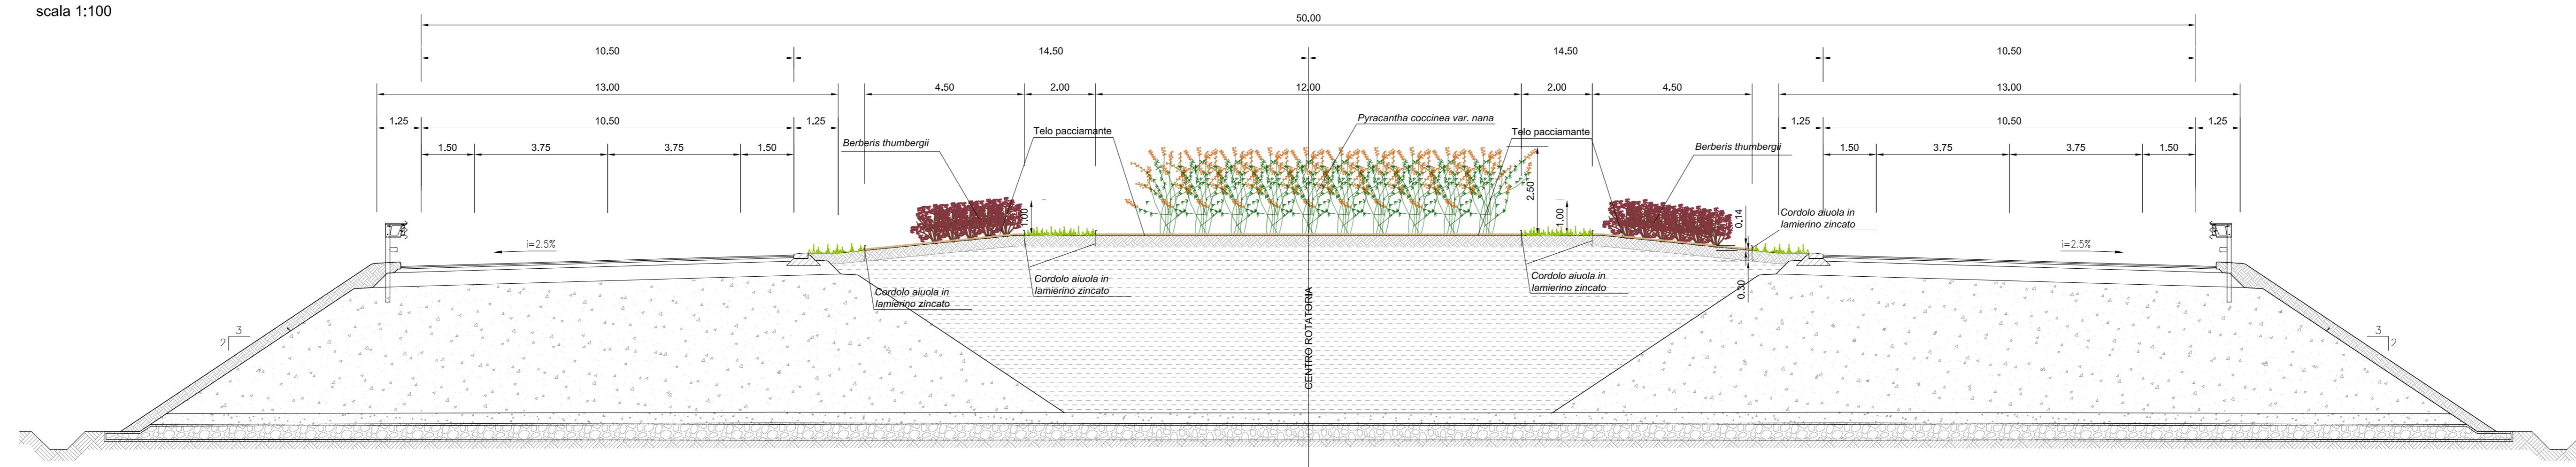


PLANIMETRIA DELLA SISTEMAZIONE ROTATORIA SU S.P.7 - SR1
scala 1:200

cod.	Specie	quantità
Bt	Berberis thunbergii	291
Cd	Cotoneaster dammeri "Coral beauty"	289
Pyn	Pyracantha coccinea var. nana	82

PLANIMETRIA DELLA SISTEMAZIONE ROTATORIA SU S.P.7 - SR2
scala 1:200

cod.	Specie	quantità
Bt	Berberis thunbergii	436
Cd	Cotoneaster dammeri "Coral beauty"	474
Pyn	Pyracantha coccinea var. nana	108

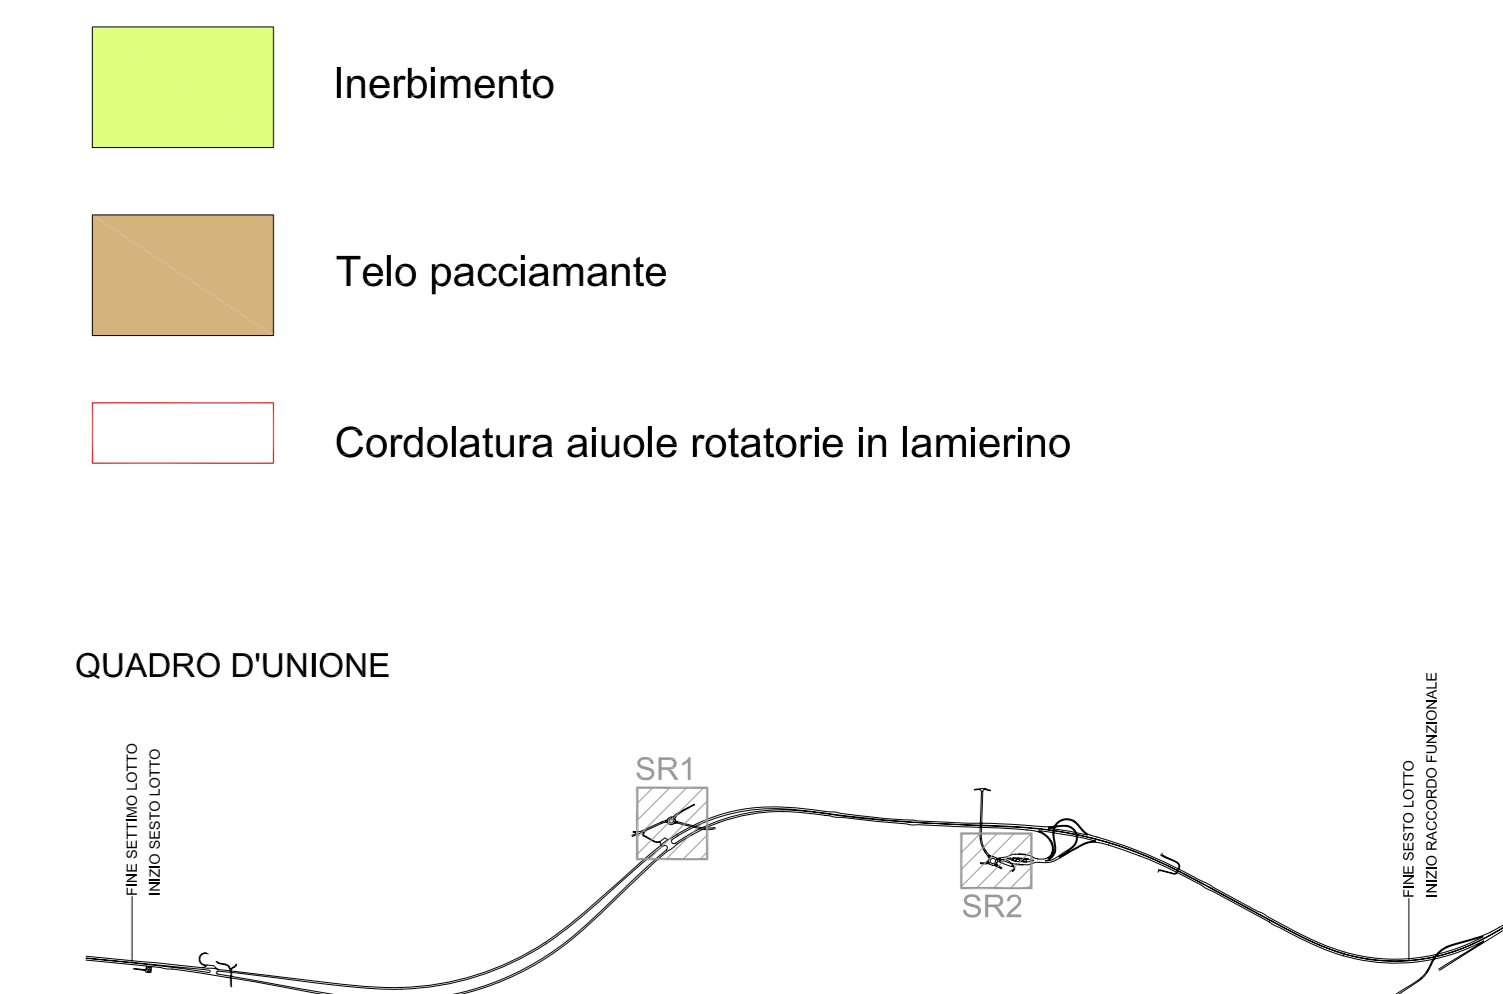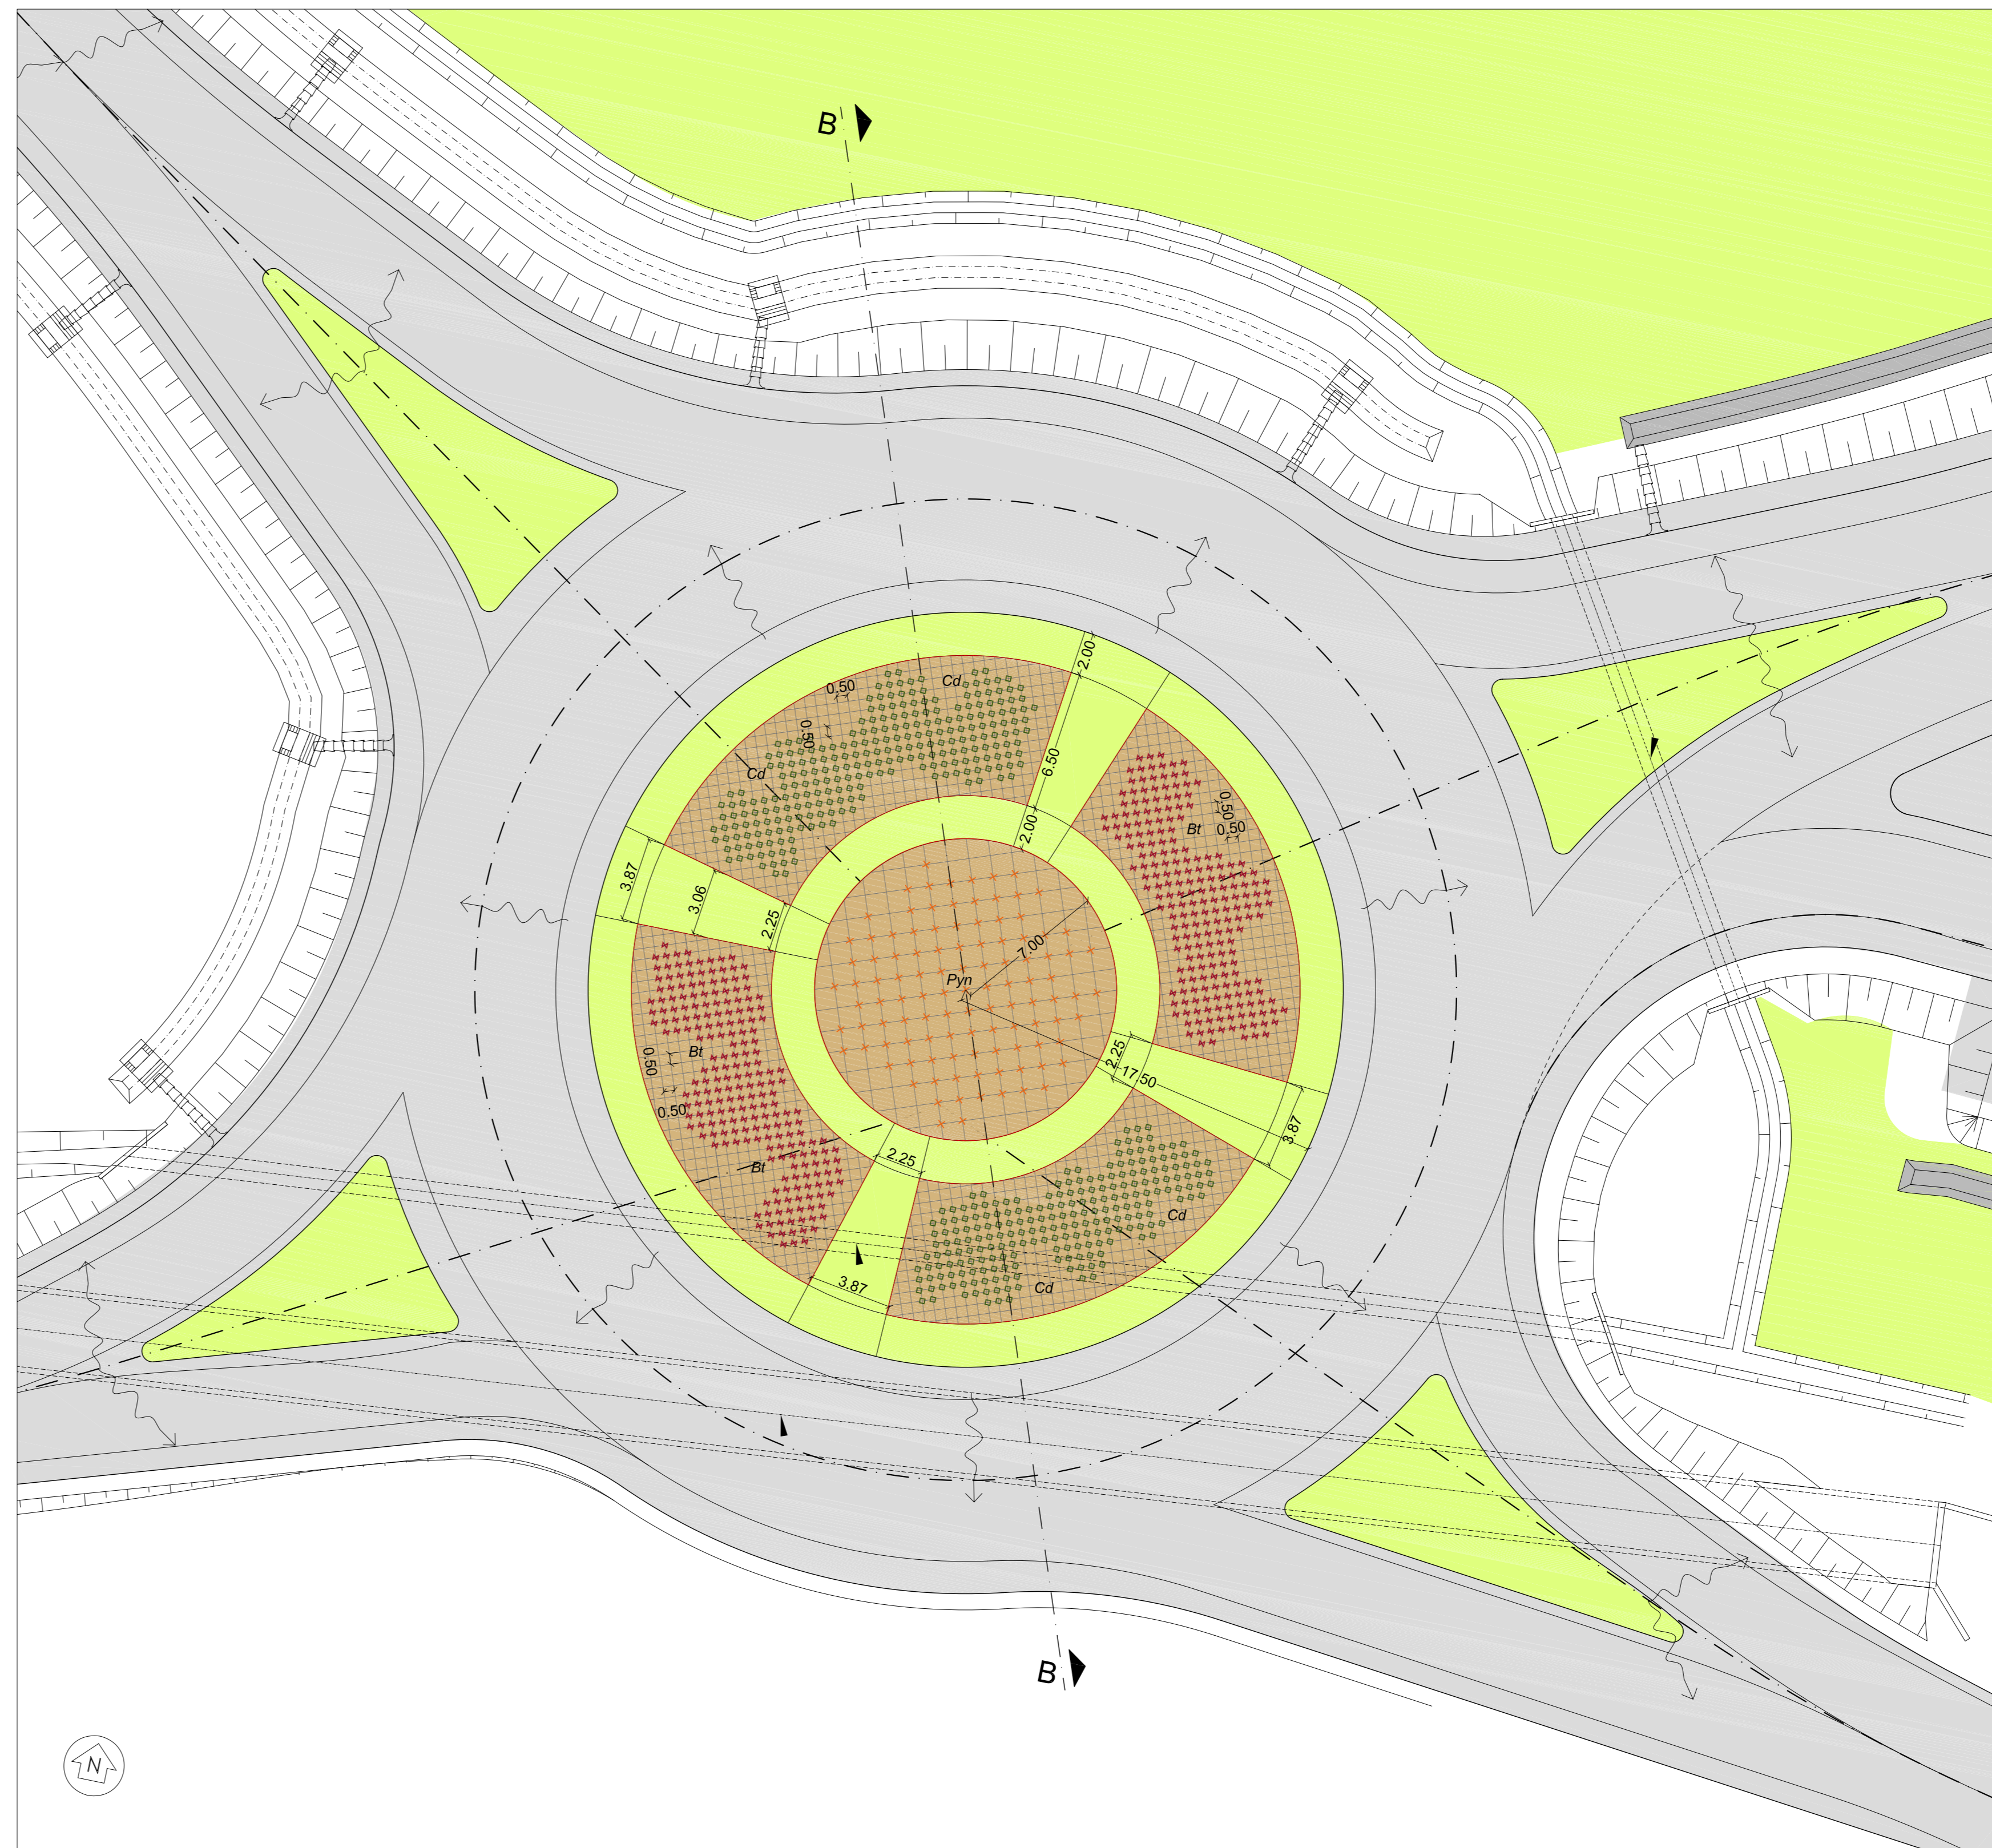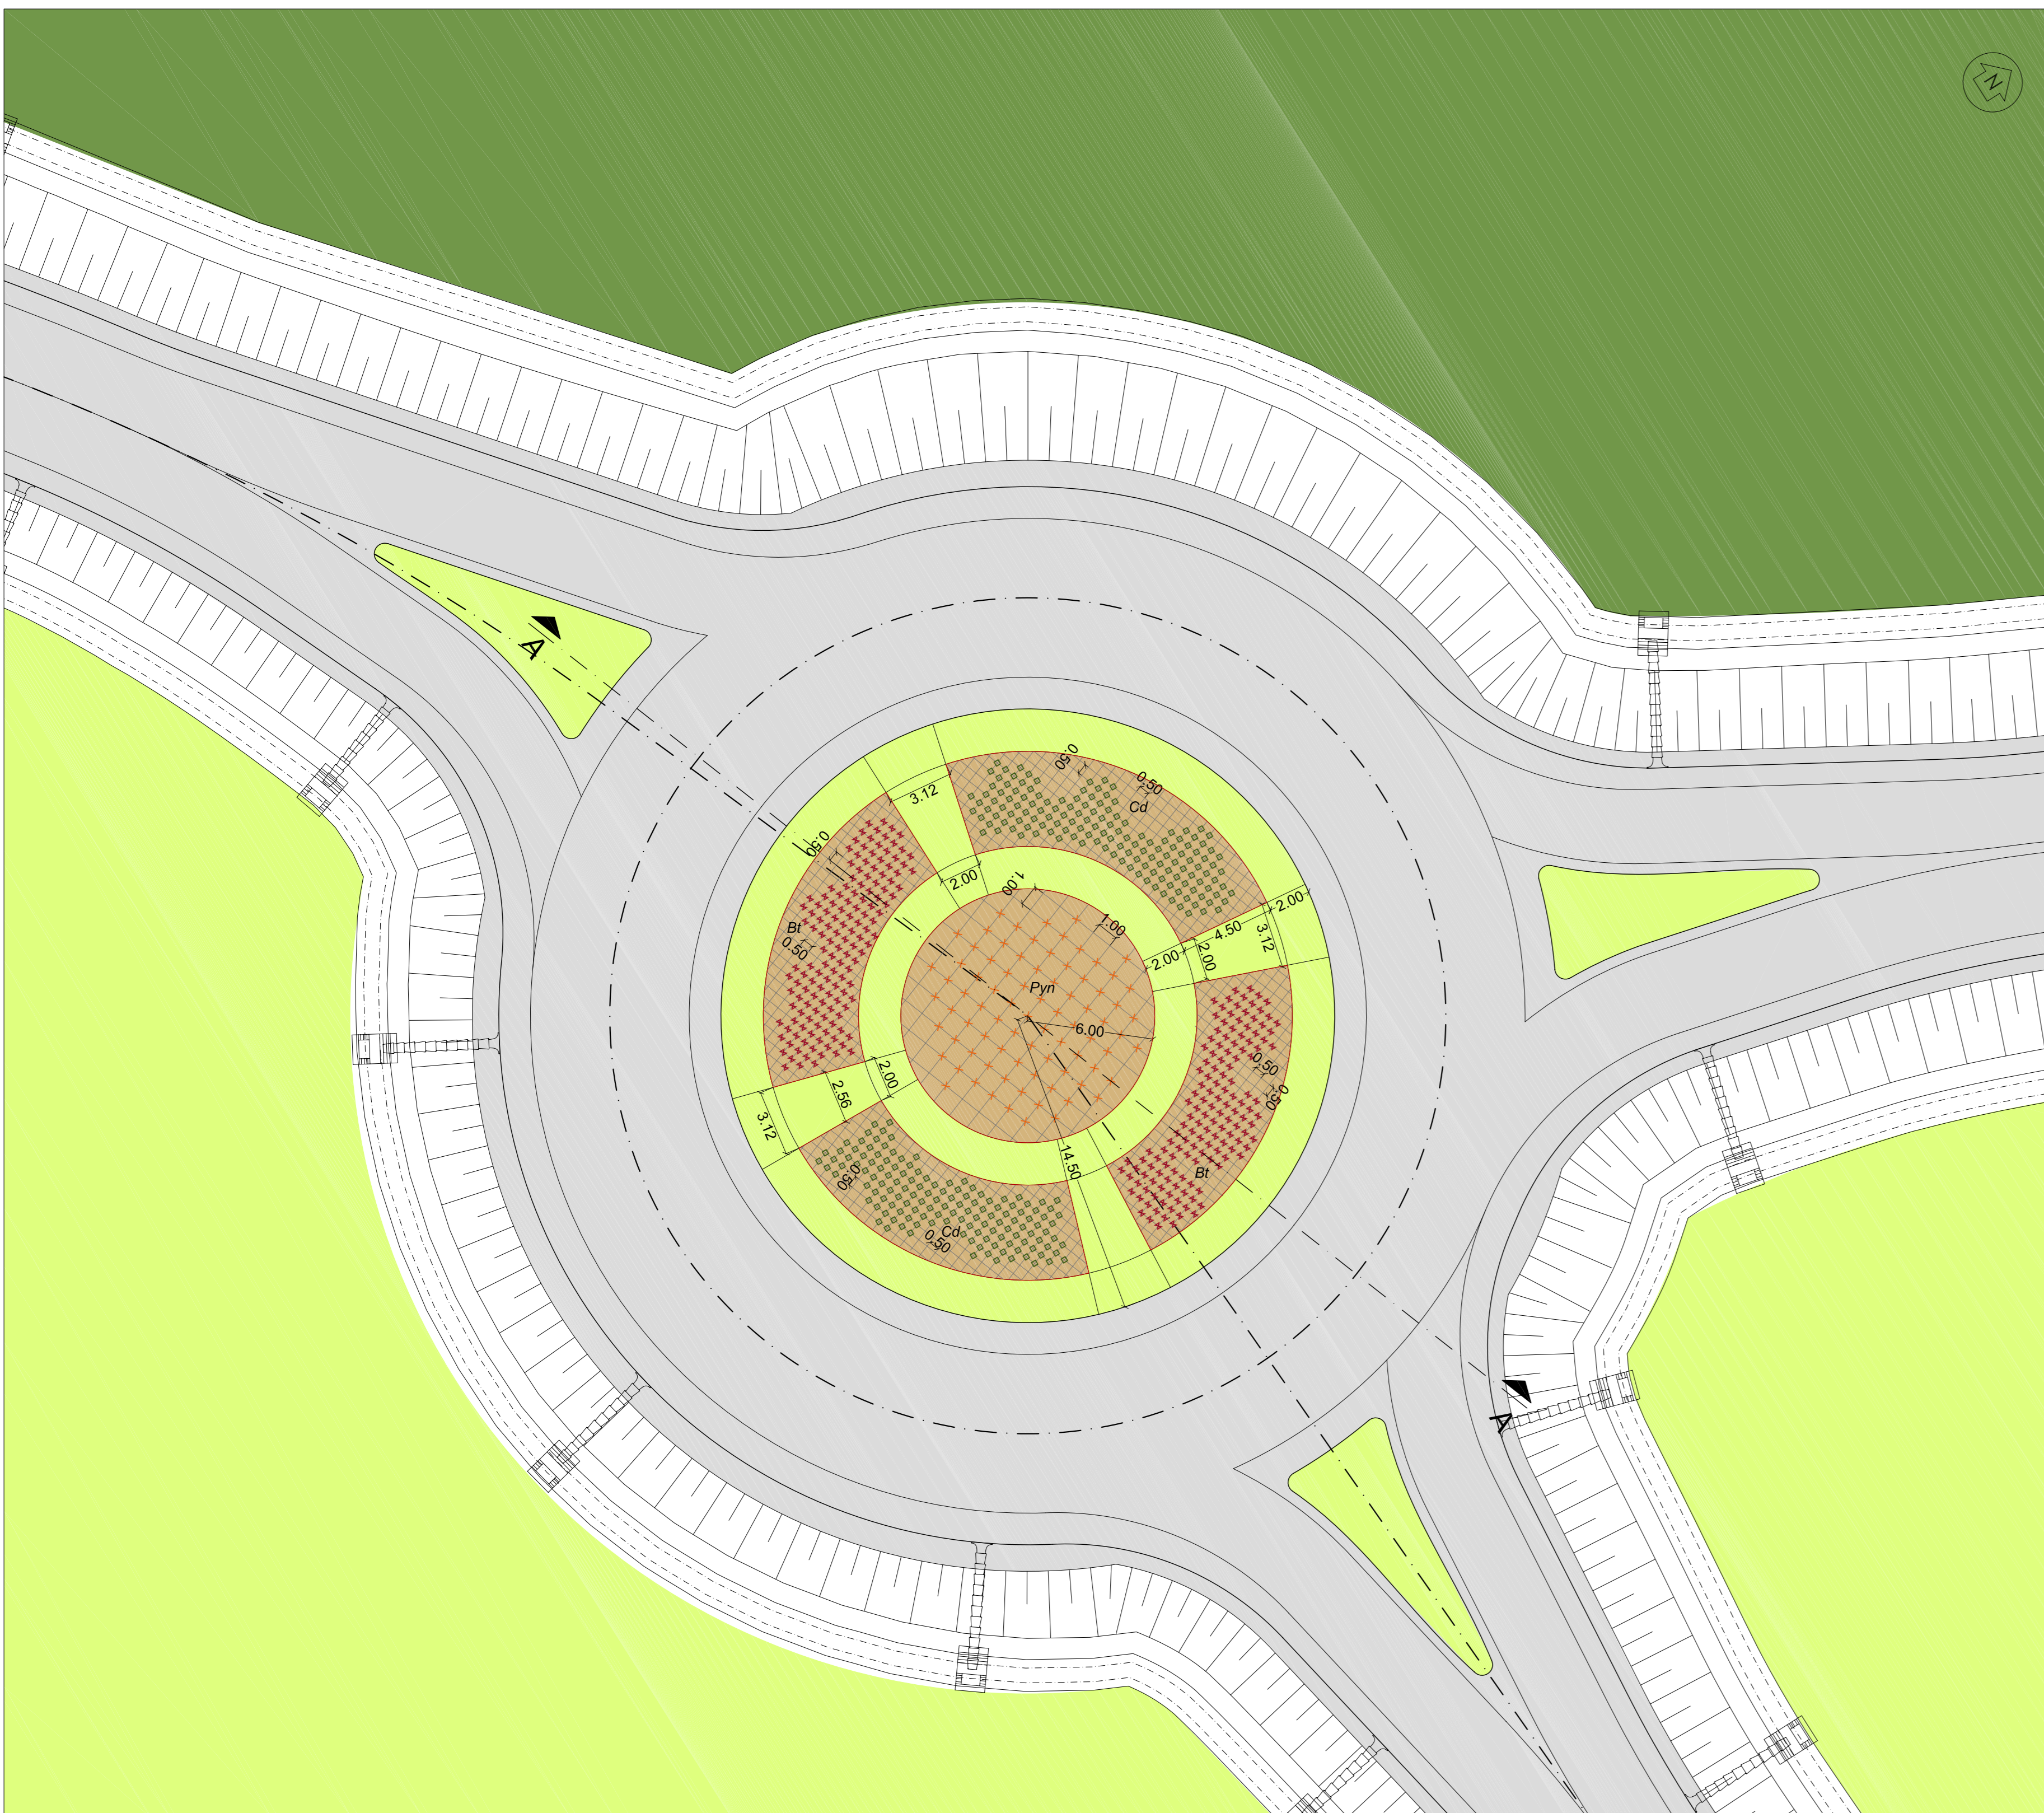

AUTOSTRADA ASTI - CUNEO S.p.A.

REGIONE PIEMONTE

PROVINCIA DI ASTI PROVINCIA DI CUNEO

**COLLEGAMENTO AUTOSTRADALE
ASTI - CUNEO**

TRONCO II A21 (ASTI EST) - A6 (MARENE)
LOTTO 6 RODDI - DIGA ENEL

VERIFICA DI ASSOGGETTABILITA' EX ART. 20 D.LGS. 152/06
STRALCIO DEL PROGETTO ESECUTIVO

INTERVENTI DI INSERIMENTO PAESAGGISTICO E AMBIENTALE

OPERE A VERDE COMPLEMENTARI E D'INSERIMENTO PAESAGGISTICO

PLANIMETRIA DELLE SISTEMAZIONI DELLE ROTATORIE SULLA SP7

Approvato:	Data:	Descrizione:	Autore:	Completato:	Approvato:	Scale:
09	Marzo 2014	EMERSONE	Arch. Viorato	Ing. Giorgianni	2,6	E d F.2.1.30
Approvato:	Data:	Descrizione:	Autore:	Completato:	Approvato:	Scale:
					2,6	E d F.2.1.30
Approvato:	Data:	Descrizione:	Autore:	Completato:	Approvato:	Scale:
					2,6	E d F.2.1.30
Approvato:	Data:	Descrizione:	Autore:	Completato:	Approvato:	Scale:
					2,6	E d F.2.1.30

PROGETTISTA e RESP. INTEGRAZIONE PRESTAZIONI SPECIALISTICHE:
Dott. Ing. Enrico Ghiandani
Albo di Milano
N° A. 16993

CONCESSIONARIA:
AUTOSTRADA ASTI - CUNEO S.p.A.