




PROSPETTO A-A
Scala 1:50

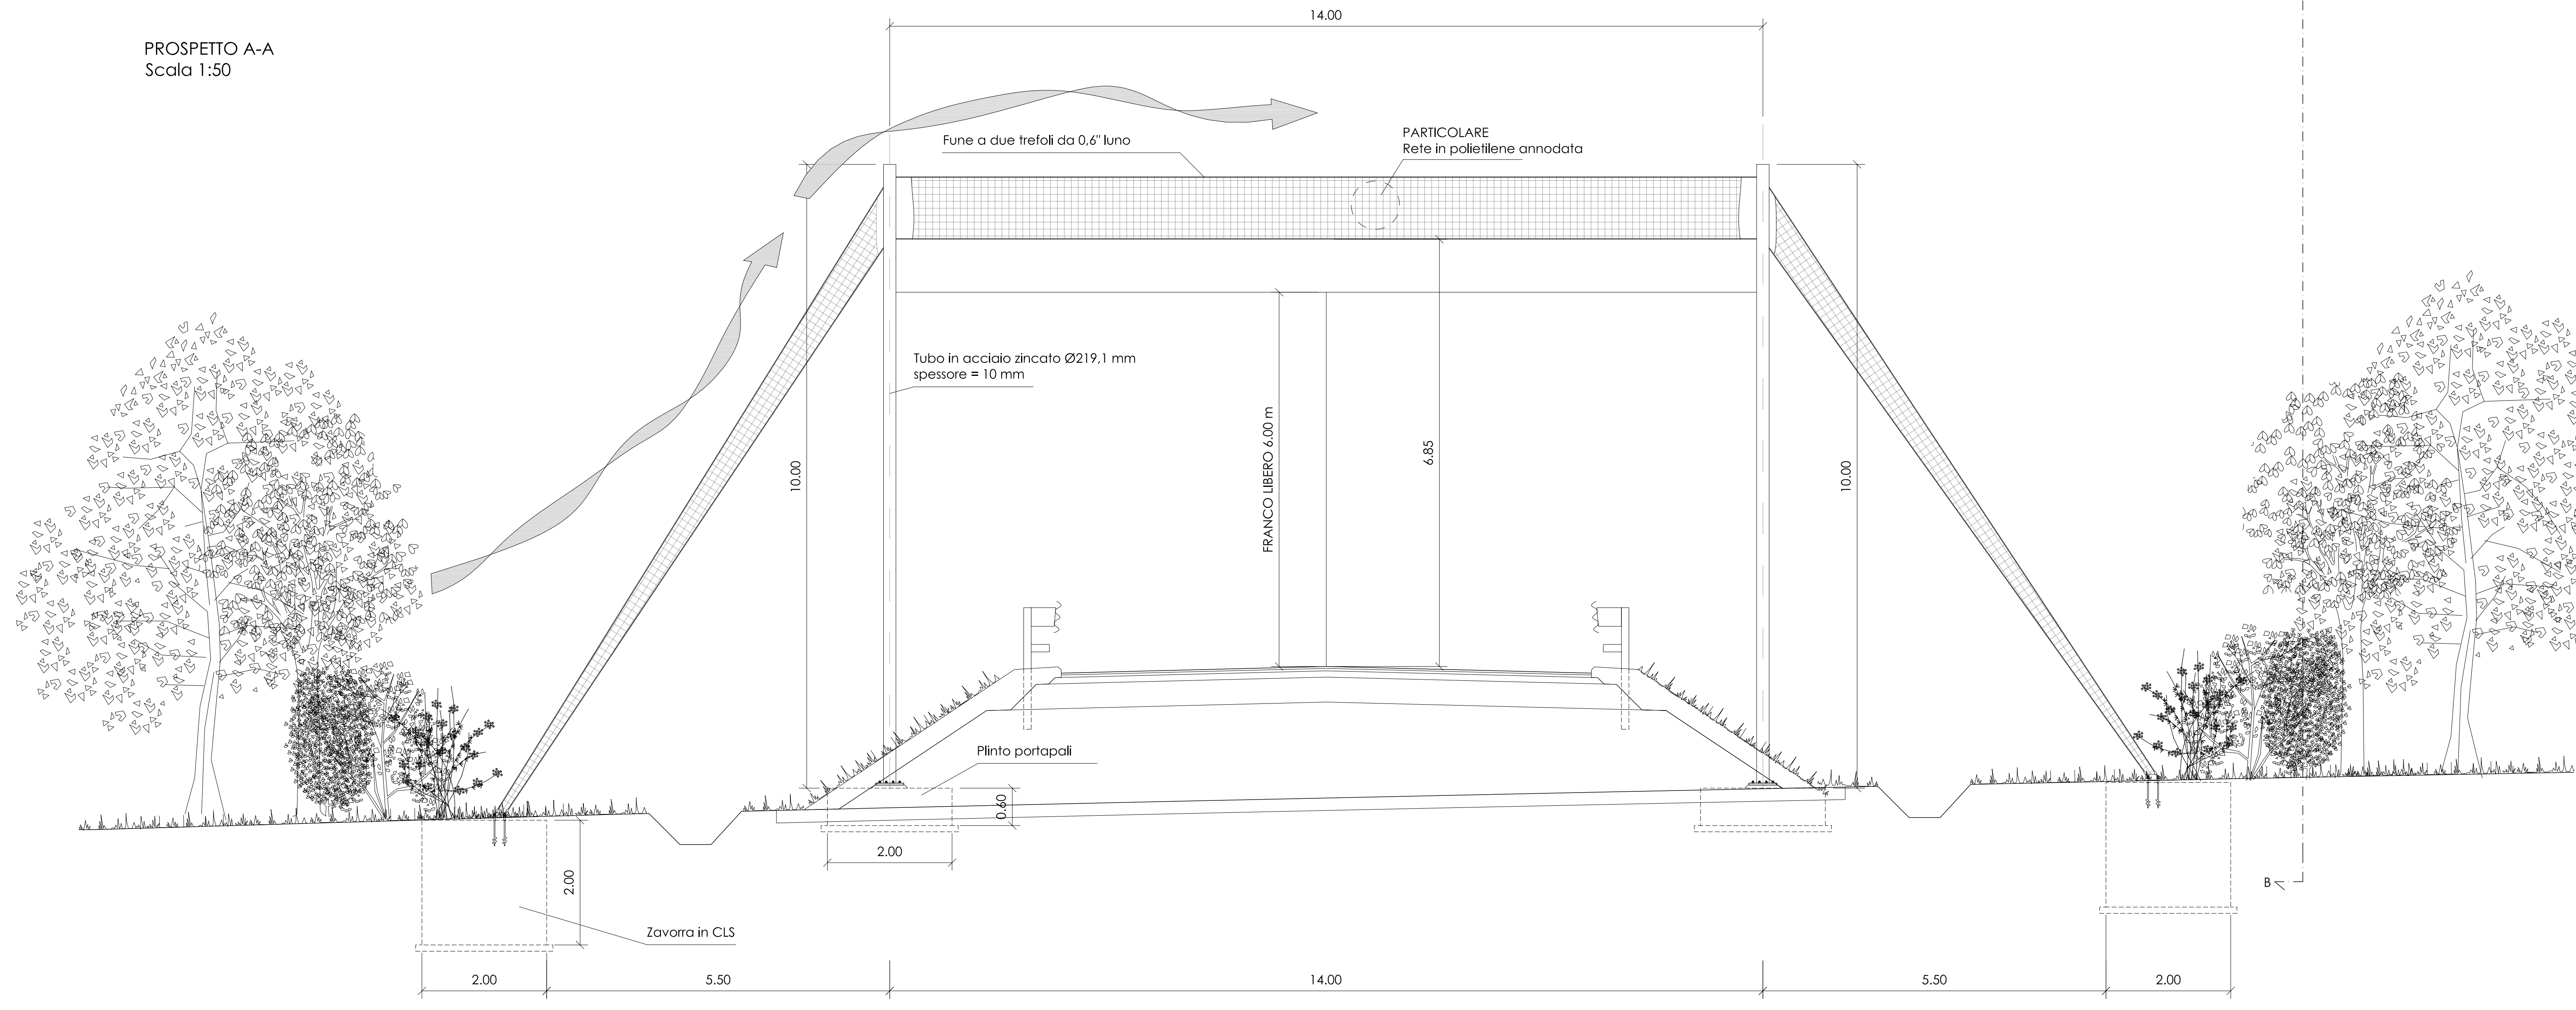


PROSPETTO B-B
scala 1:50

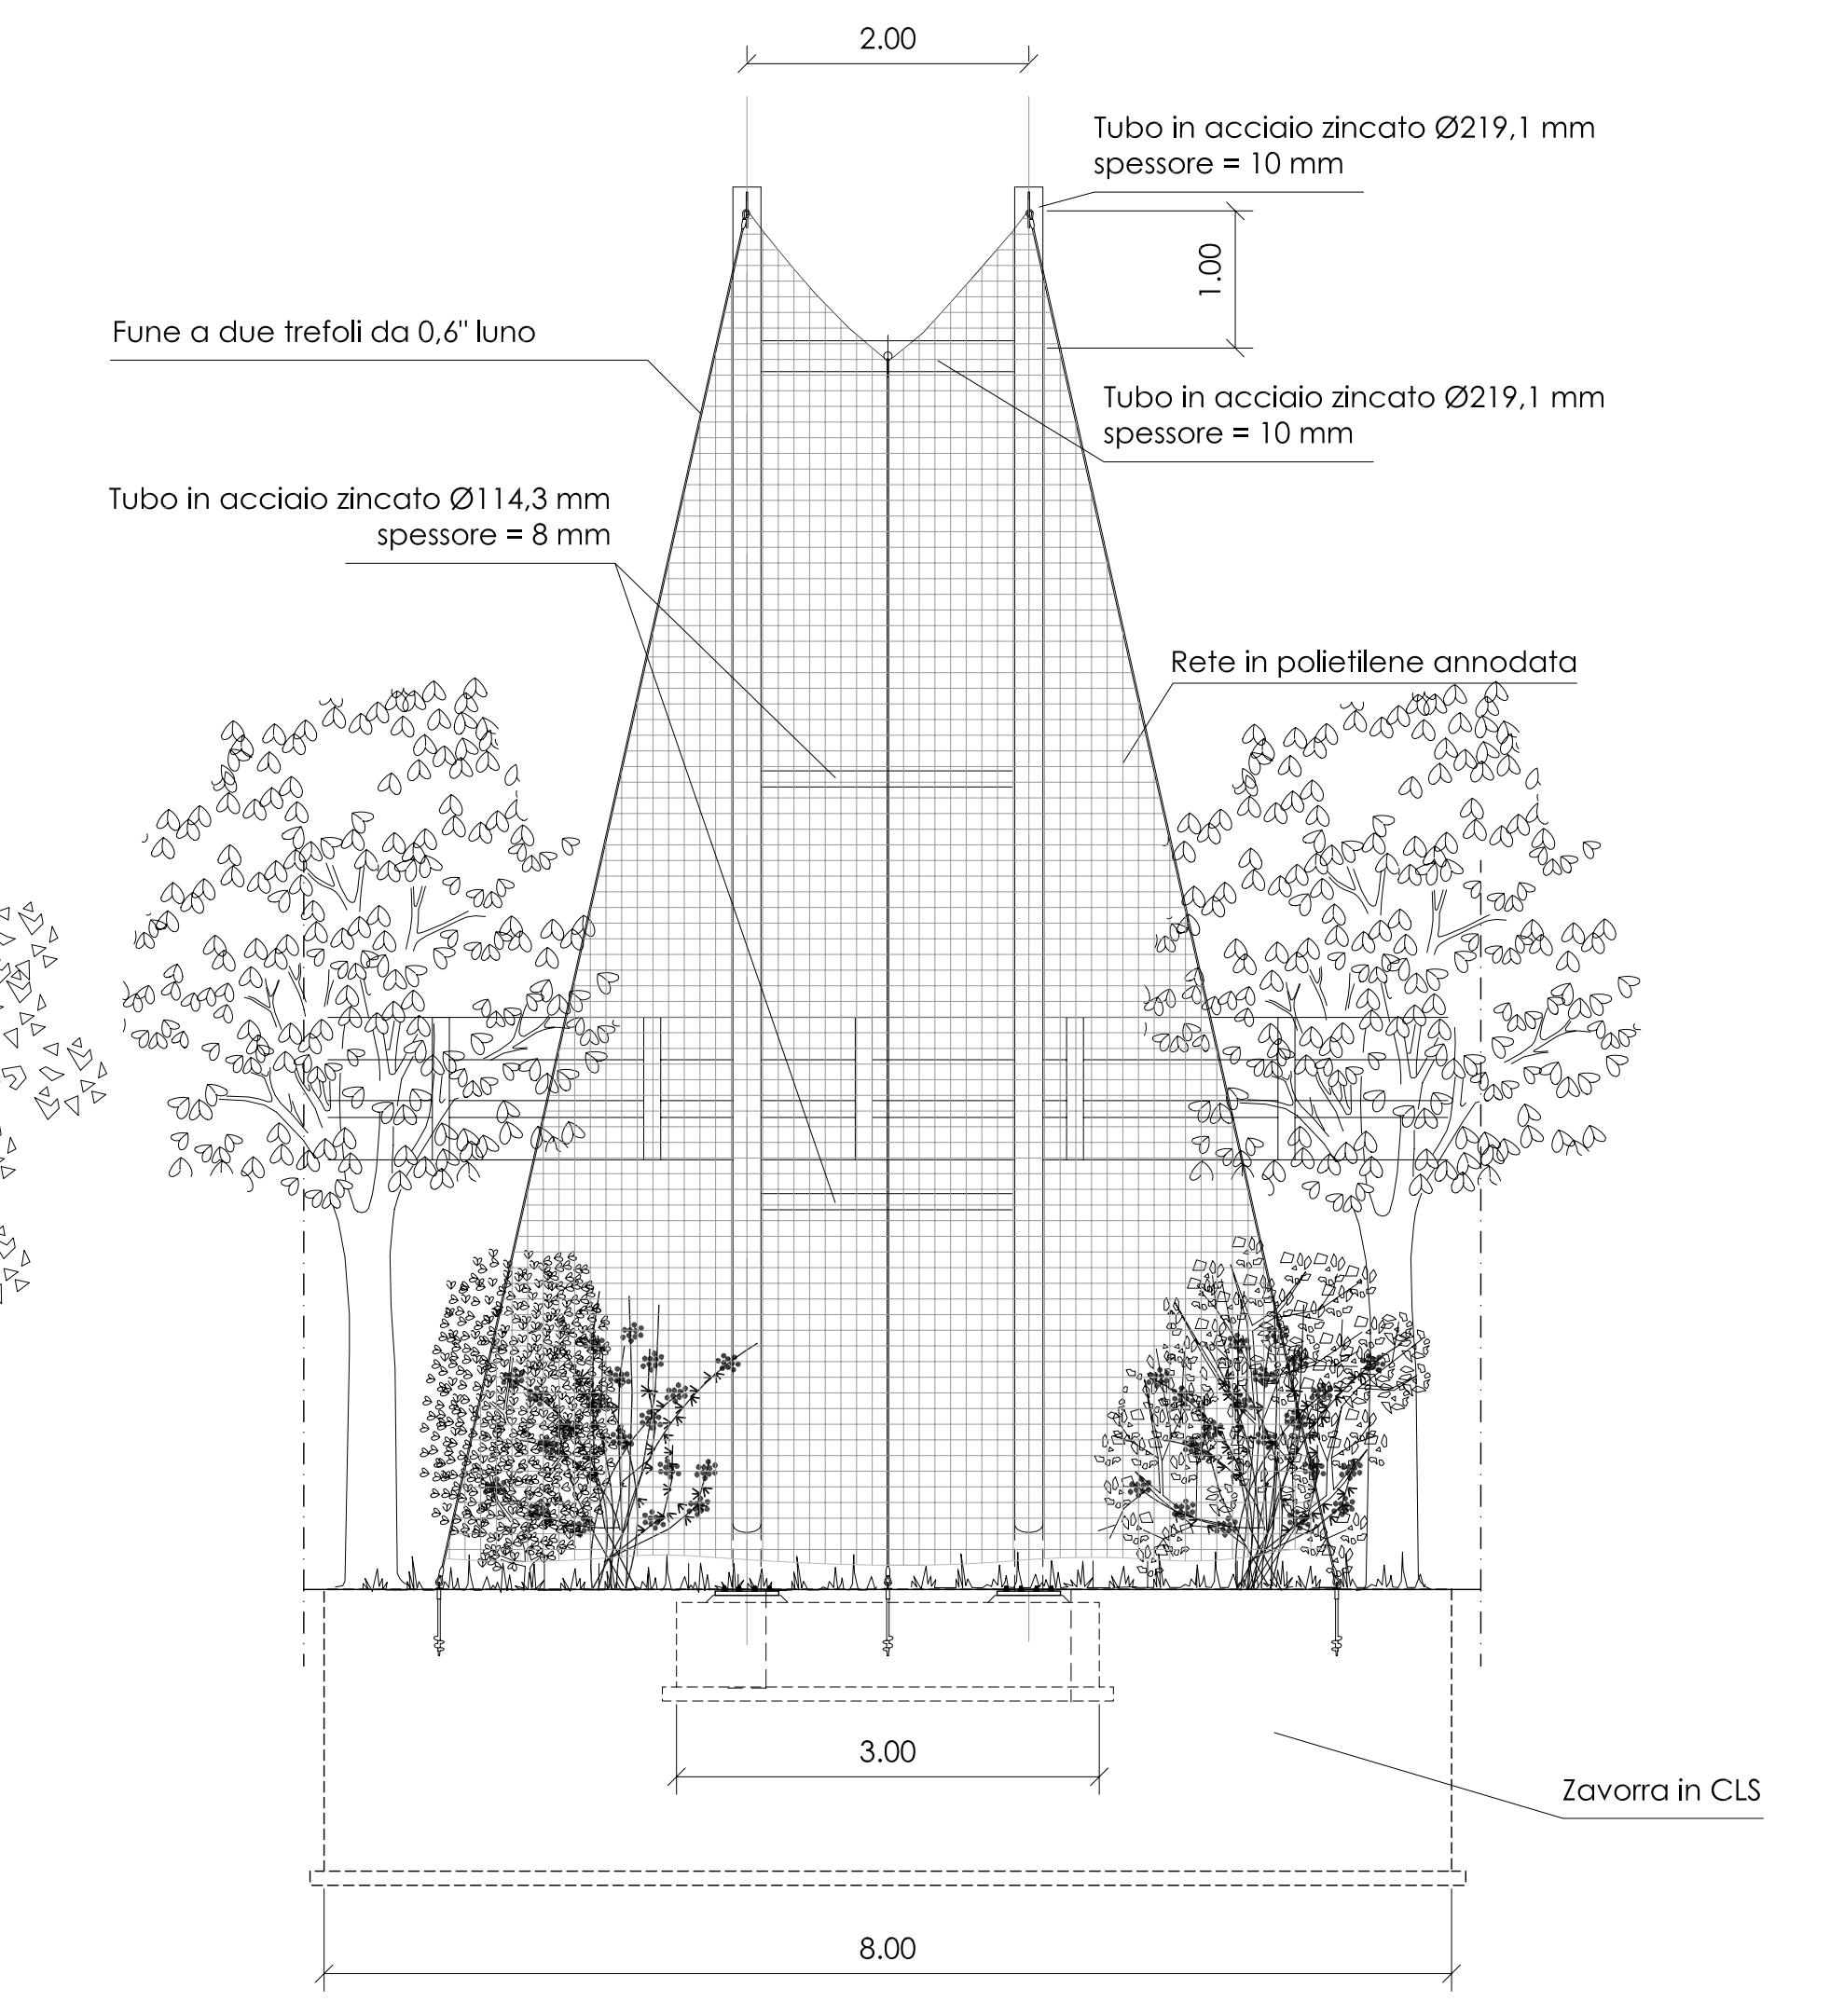

PIANTA
SCALA 1:50

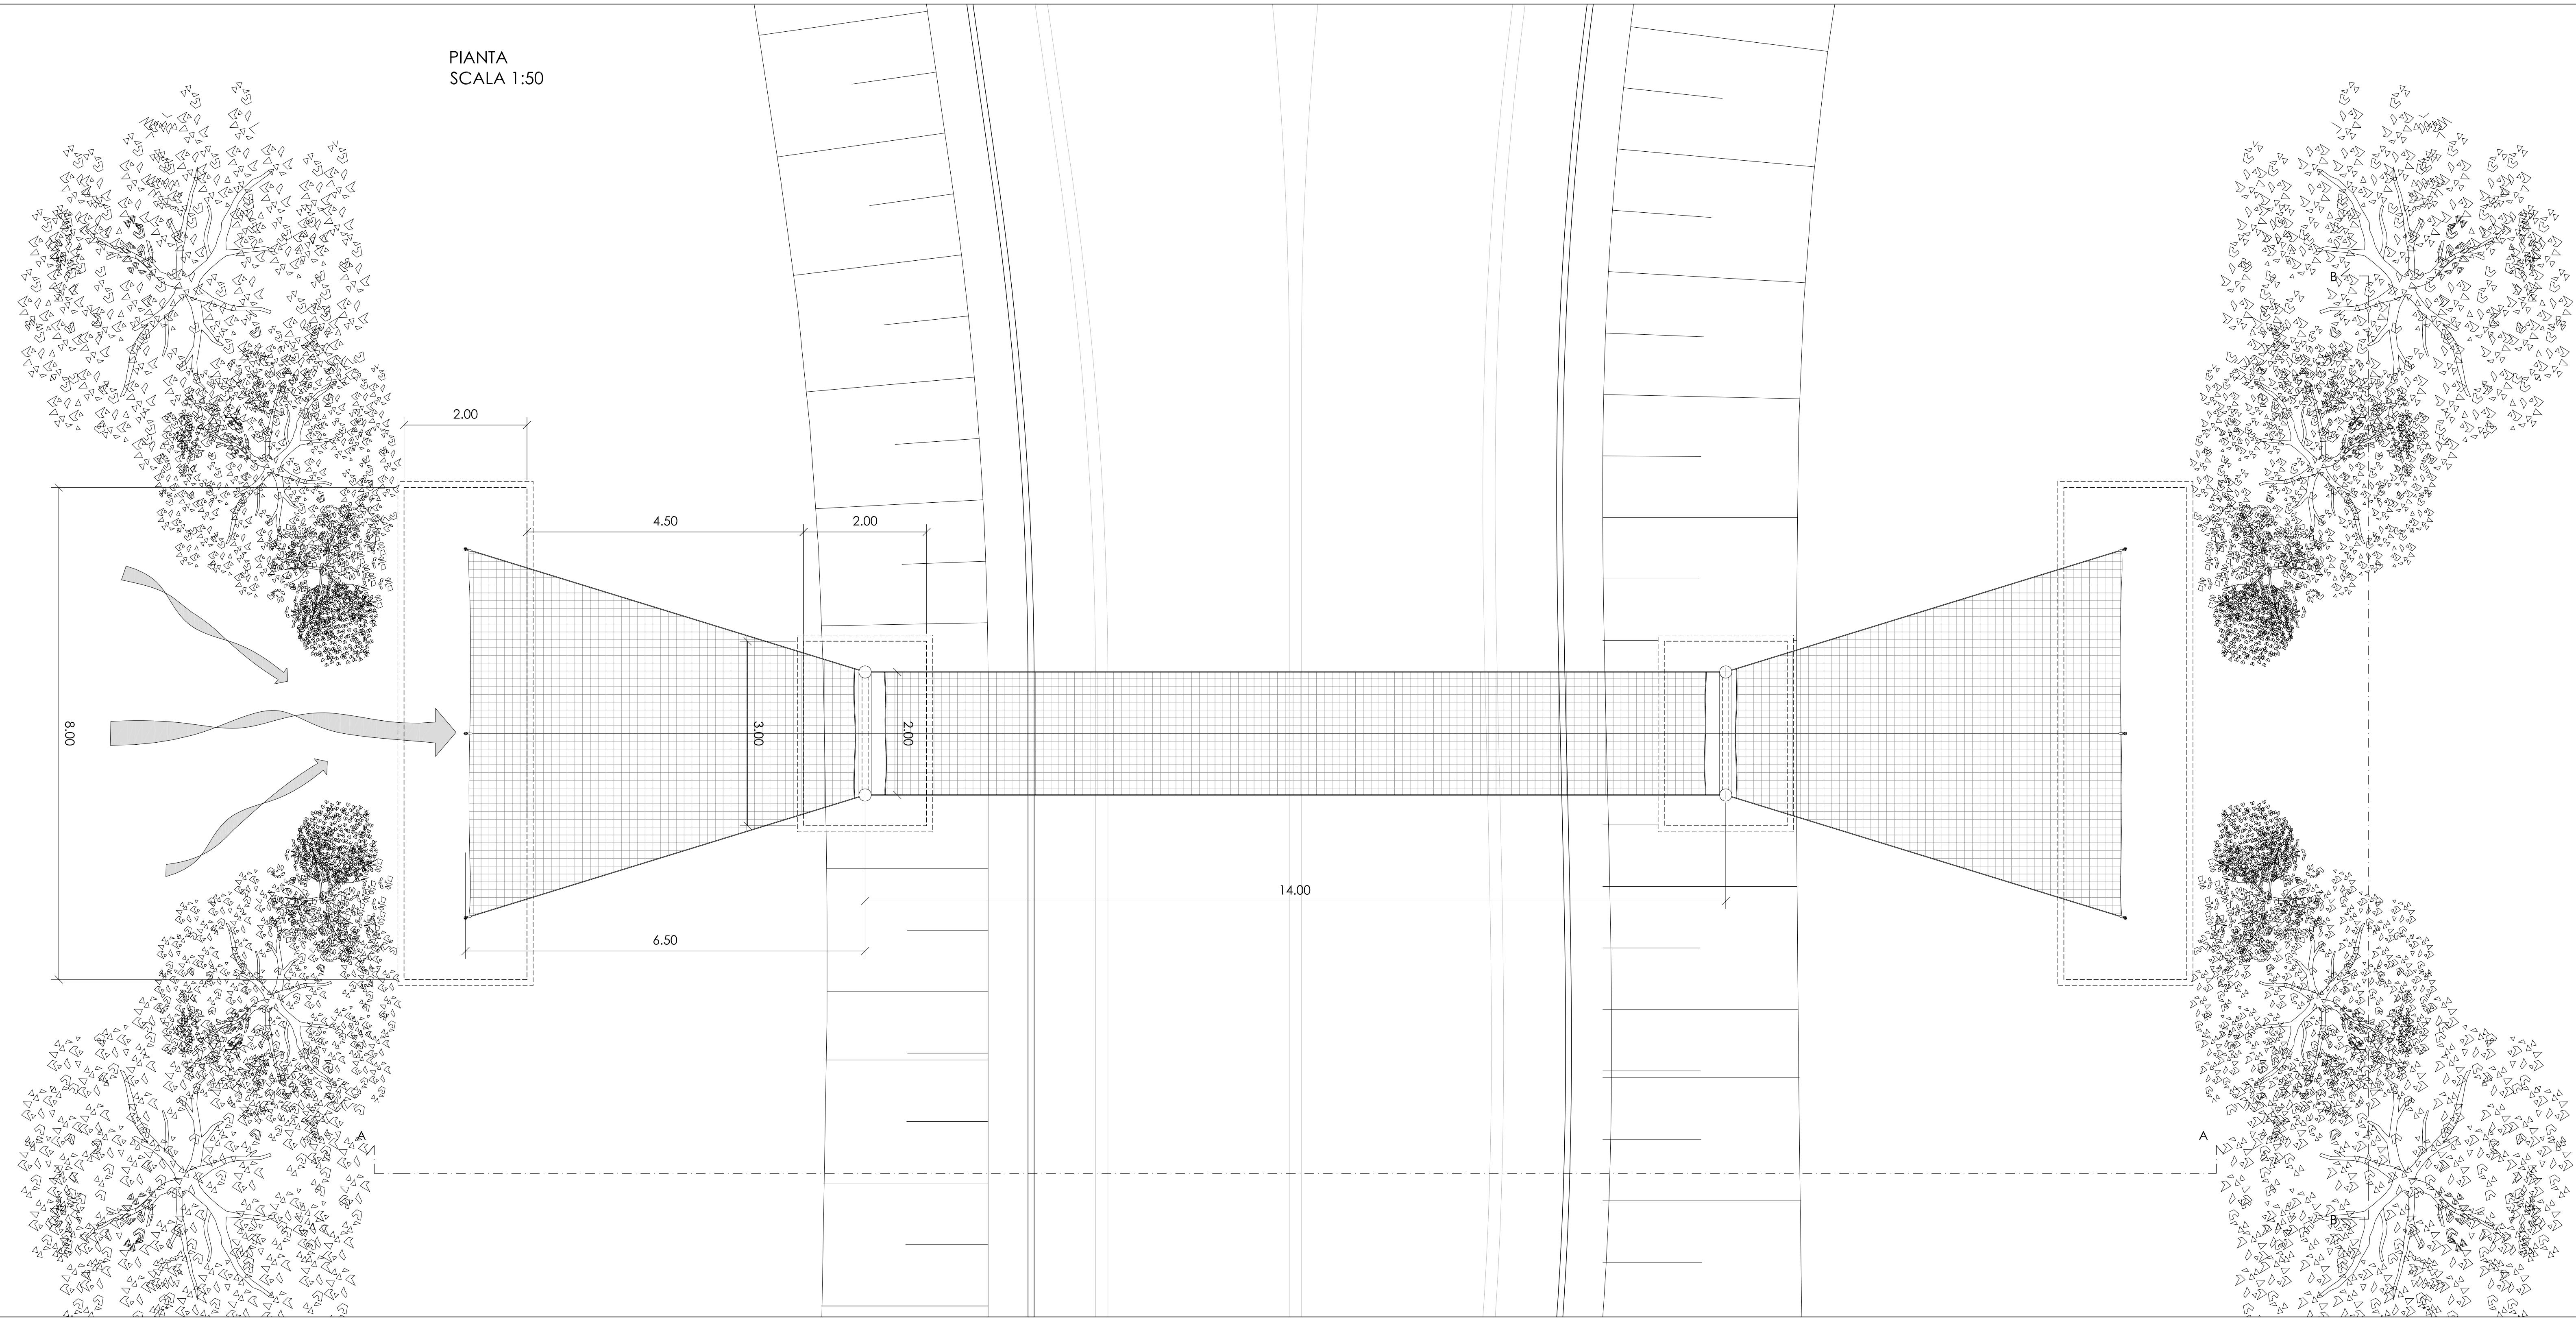

PARTICOLARE:
RETE IN POLIETILENE ANNODATA
Rete tessuta con fibra cavi - lica da mm 2 lavorata a doppio nodo, con maglia di cm 2,5 armata perimetralmente con treccia di nylon da mm 8 e con dispositivi di aggancio ogni 2 m

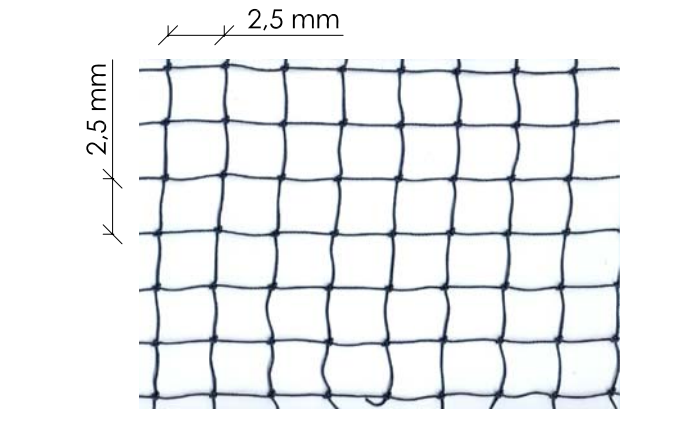

AUTOSTRADA ASTI - CUNEO S.p.A.

REGIONE PIEMONTE
PROVINCIA DI ASTI PROVINCIA DI CUNEO

**COLLEGAMENTO AUTOSTRADALE
ASTI - CUNEO**

TRONCO II A21 (ASTI EST) - A6 (MARENE)
LOTTO 6 RODDI - DIGA ENEL

VERIFICA DI ASSOGGETTABILITA' EX ART. 20 D.LGS. 152/06
STRALCIO DEL PROGETTO ESECUTIVO
INTERVENTI DI INSERIMENTO PAESAGGISTICO E AMBIENTALE

OPERE A VERDE COMPLEMENTARI E D'INSERIMENTO PAESAGGISTICO

**BAT BRIDGE 1
PIANTA E PROSPETTO**

Approvato:	Data:	Descrizione:	Progettato:	Completato:	Approvato:	Scalatura:
09	Marzo 2014	EMERSIONE	Arch. Vianello	Ing. Scaglioni	Ing. Ghislandi	2/5
Approvato:	Data:	Descrizione:	Progettato:	Completato:	Approvato:	Scale:
						MARZO 2014
Approvato:	Data:	Descrizione:	Progettato:	Completato:	Approvato:	Scale:
						1:20

PROGETTISTA e RESP. INTEGRAZIONE PRESTAZIONI SPECIALISTICHE:
Dott. Ing. Enrico Ghislandi
Albo di Milano
N° A 16993

CONCESSIONARIA:
AUTOSTRADA ASTI - CUNEO S.p.A.