


LEGENDA

	VALVOLA DI NON RITORNO
	VALVOLA A GALLEGGIANTE
	POMPA
	IMPIANTO DI POMPAGGIO CON AUTOCLEVE

PLANIMETRIA SMALTIMENTO ACQUE CANTIERE IMBOCCO LATO CUNEO
scala 1:1000

TABELLA QUANTITA' MATERIALI

DESCRIZIONE	LUNG.
Condotta 50x70	532 ml
Condotta 50x70 con tubo Ø400	474 ml
Tubo PEAD Ø400 (acque piattaforma)	872 ml
Tubo PEAD Ø2000 (acque piattaforma)	166 ml
Tubo PVC rigido Ø100	8 ml
Tubo PEAD Ø250 (acque nere)	171 ml
Tubo PEAD Ø250 (per acquedotto)	79 ml
Tubo PEAD Ø75 (per acquedotto)	138 ml
Tubo PEAD Ø800 (acque piattaforma)	642 ml
Pozzetto grigliato 100x100	n° 17
Pozzetto di dispersione	n° 1
Pozzetto 100x100	n° 40
Pozzetto 80x80	n° 14
Pozzetto 40x40	n° 7
Caditoia 50x60	n° 7

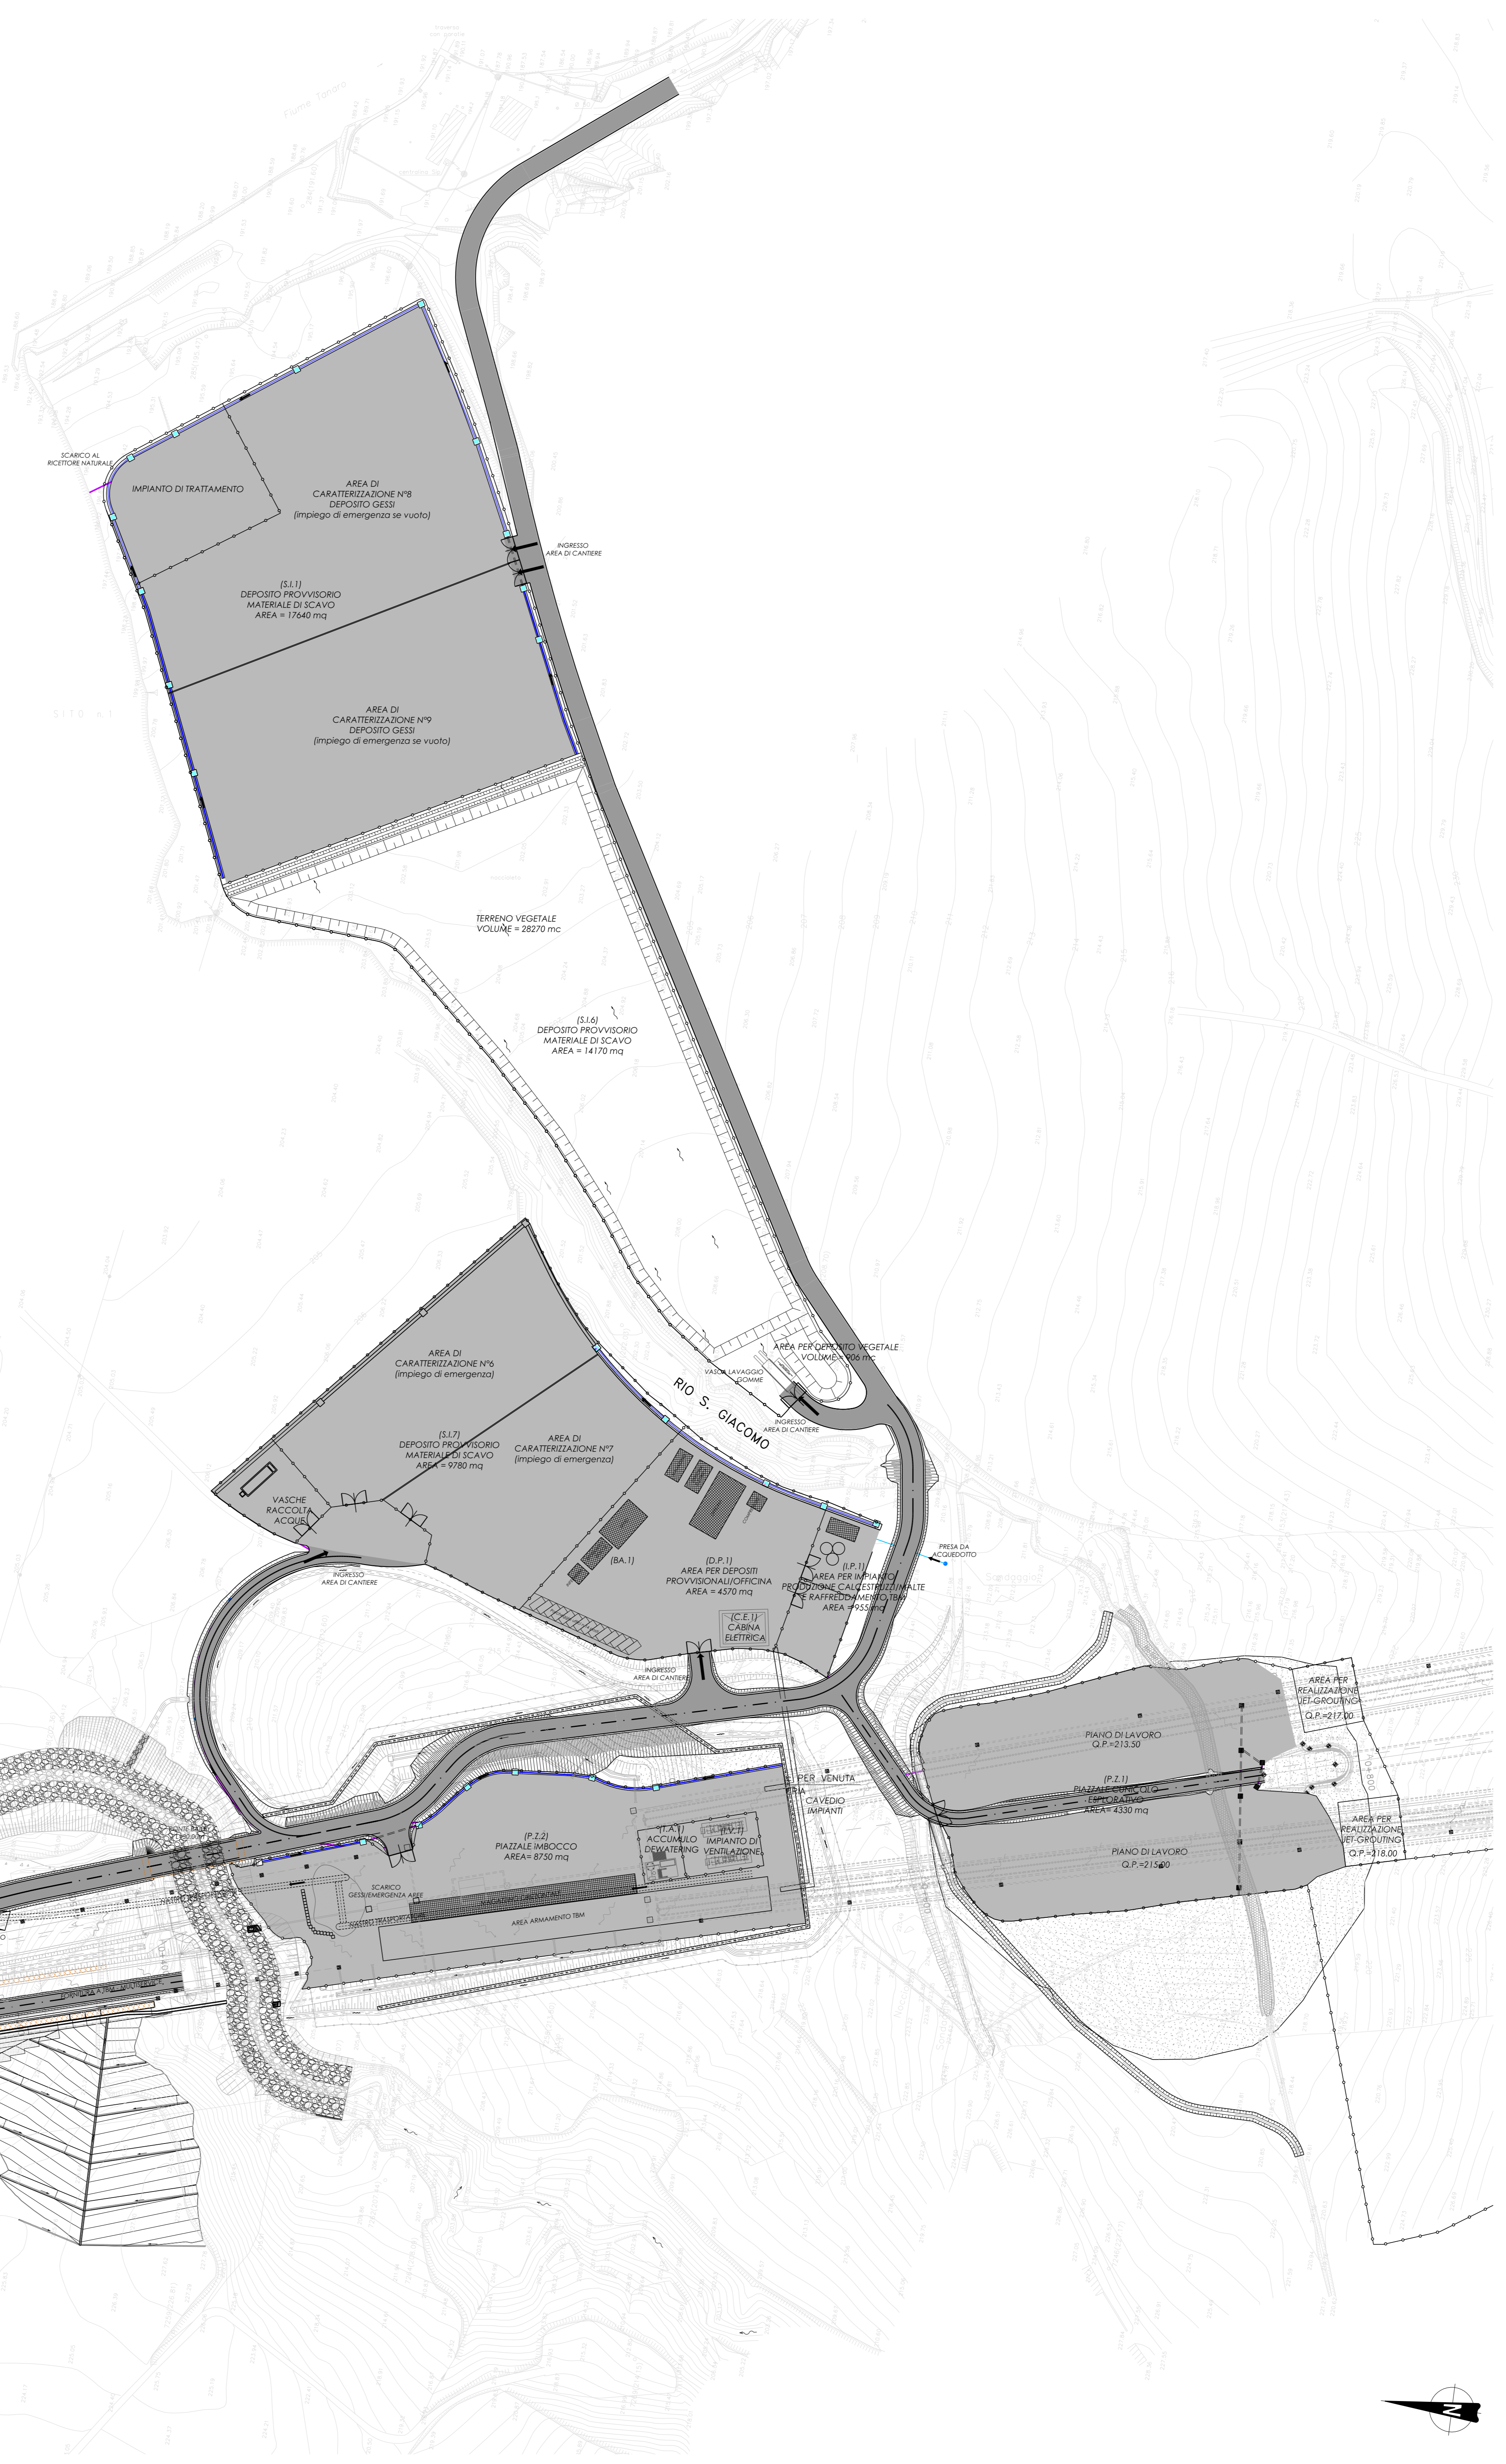


IL RILEVO TOPOGRAFICO CELERIMETRICO, IN COORDINATE LOCALI E' STATO INTEGRATO CON AEROFOTOGRAFICO DI VALORE ESCLUSIVAMENTE CIGRAFICO.

N.B. PER LA SISTEMAZIONE AMBIENTALE DELLE AREE DI CANTIERE, SI FACCIA RIFERIMENTO AGLI ELABORATI SPECIFICI.

LEGENDA

- Canaletto 50x70 per raccolta acque di piattaforma
- Canaletto 50x70 per raccolta acque di piattaforma con tubo PEAD StrutturatoØ400
- Tubo PEAD Strutturato Ø400 per raccolta acque di piattaforma
- Tubo PEAD Strutturato Ø2000 per raccolta acque di piattaforma
- Tubo PVC Rigido Ø100 per raccolta acque di piattaforma
- Tubo PEAD Ø250 per raccolta acque nere e grigie
- Tubo PEAD PH 16 Ø75 per acquedotto
- Tubo PEAD PH 16 Ø350 per acquedotto
- Tubo PEAD Strutturato Ø800 per raccolta acque di piattaforma

- Pozzetto 100x100 CON CHIUSINO GRIGLIATO CLASSE D400
- Pozzetto di dispersione
- Pozzetto 100x100
- Pozzetto 80x80
- Caditoia 50x60
- Pozzetto 40x40

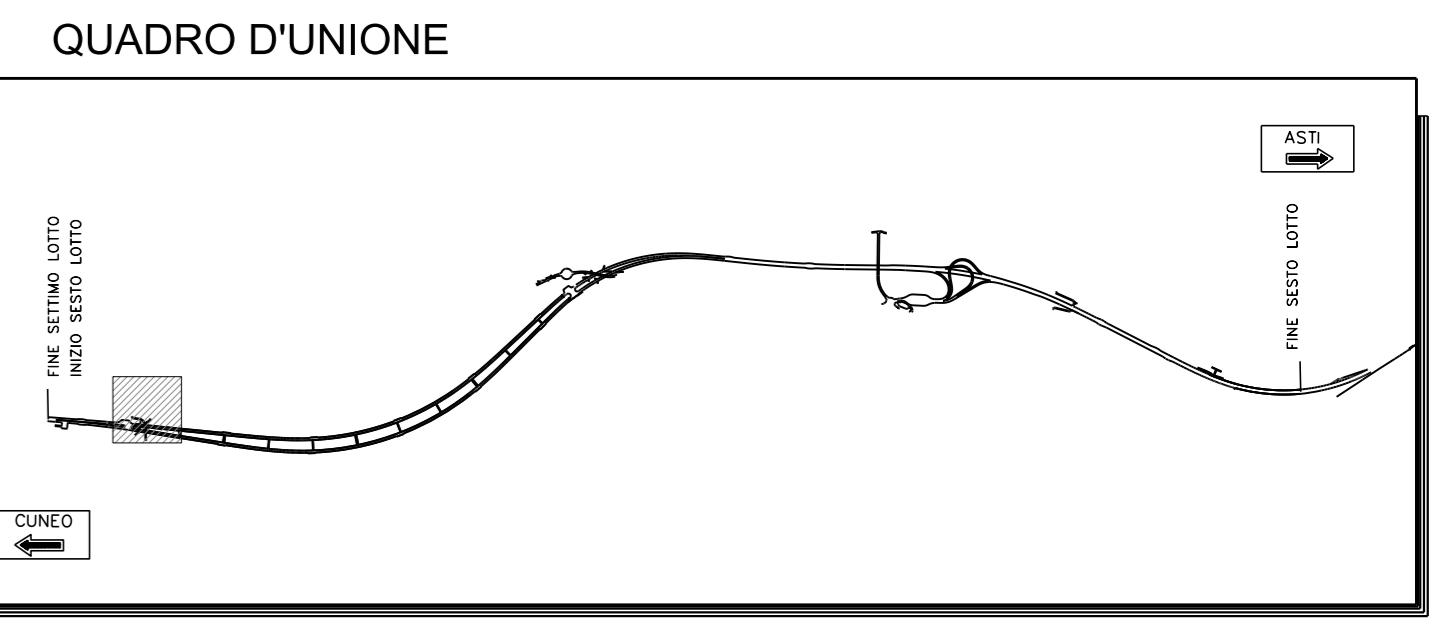

AUTOSTRADA ASTI - CUNEO S.p.A.

REGIONE PIEMONTE

PROVINCIA DI ASTI PROVINCIA DI CUNEO

COLLEGAMENTO AUTOSTRADALE ASTI - CUNEO

TRONCO II A21 (ASTI EST) - A6 (MARENE)

LOTTO 6 RODDI - DIGA ENEL

VERIFICA DI ASSOGGETTABILITA' EX ART. 20 D.LGS. 152/06

STRALCIO DEL PROGETTO ESECUTIVO

CANTIERIZZAZIONE

CANTIERE IMBOCCO LATO CUNEO: SMALTIMENTO ACQUE

Approvato:	Disegnato:	Prodotto:	Controllato:	Approvato:	Controllato:	Scale:
01	02	03	04	05	06	2,6
07	08	09	10	11	12	1:1000

PROGETTISTA e RESP. INTEGRAZIONE PRESTAZIONI SPECIALISTICHE:
Dott. Ing. Enrico Ghilardi
Albo di Milano
N° A.16993

AUTOSTRADA ASTI - CUNEO S.p.A.