


LEGENDA

- Fornitura e posa in opera di 4 cavi unipolari FG7(O)M1 da 240mmq
- Fornitura e posa in opera di 4 cavi unipolari FG7(O)M1 da 70mmq
- Fornitura e posa in opera di 4 cavi unipolari FG7(O)M1 da 50mmq
- Fornitura e posa in opera di 4 cavi unipolari FG7(O)M1 da 35mmq
- Fornitura e posa in opera di 4 cavi unipolari FG7(O)M1 da 25mmq
- Fornitura e posa in opera di 4 cavi unipolari FG7(O)M1 da 16mmq
- Fornitura e posa in opera di 4 cavi unipolari FG7(O)M1 da 10mmq
- Fornitura e posa in opera di 4 cavi unipolari FG7(O)M1 da 6 mmq
- Palo h=10m con interdistanza di 20m per illuminazione esterna, lampada SAP 400 W
- Palo h=10m con interdistanza di 20m per illuminazione esterna, lampada SAP 250 W
- Palo h=10m con interdistanza di 20m per illuminazione esterna, lampada SAP 150 W
- Quadro elettrico di distribuzione BT
- Pozzetto di derivazione 60x60cm con chiusino in ghisa sferoidale D400

QUADRO D'UNIONE

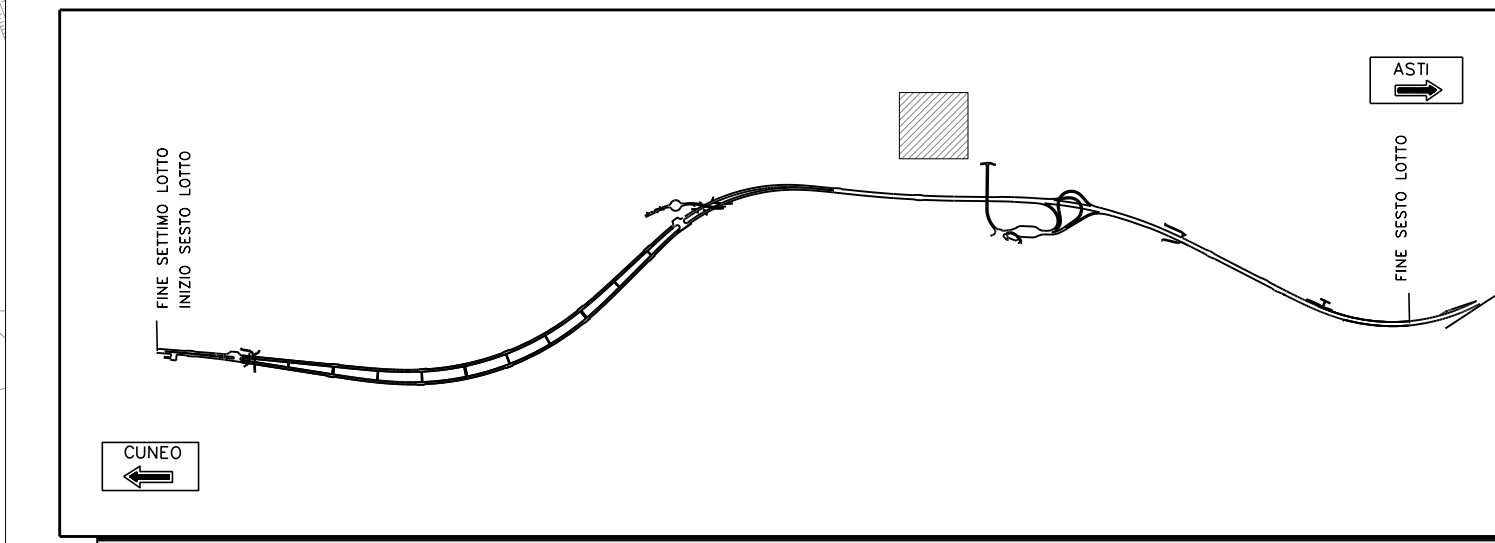

AUTOSTRADA ASTI - CUNEO S.p.A.



**COLLEGAMENTO AUTOSTRADALE
ASTI - CUNEO**
TRONCO II A21 (ASTI EST) - A6 (MARENE)
LOTTO 6 RODDI - DIGA ENEL
VERIFICA DI ASSOGGETTABILITA' EX ART. 20 D.LGS. 152/06
STRALCIO DEL PROGETTO ESECUTIVO
CANTIERIZZAZIONE

CANTIERE BASE: PREDISPOSIZIONI IMPIANTI ELETTRICI

Aggiornato:	00	Data:	Marzo 2014	Descrizione:	EMISSIONE	Redatto:	L.Barberis	Controllo:	S.Osessa	Approvato:	E.Ghislandi	Codice:	2.6	Edizione:	E - d	Elaborato:	H.1.2.19
Aggiornato:		Data:		Descrizione:		Redatto:		Controllo:		Approvato:		Scale:	MARZO 2014				
Aggiornato:		Data:		Descrizione:		Redatto:		Controllo:		Approvato:		Scale:	1:1000				

PROGETTISTA e RESP. INTEGRAZIONE PRESTAZIONI SPECIALISTICHE:
SINA
Dott. Ing. Enrico Ghislandi
Albo di Milano
N° A 16993

CONCESSIONARIA:
AUTOSTRADA ASTI - CUNEO S.p.A.

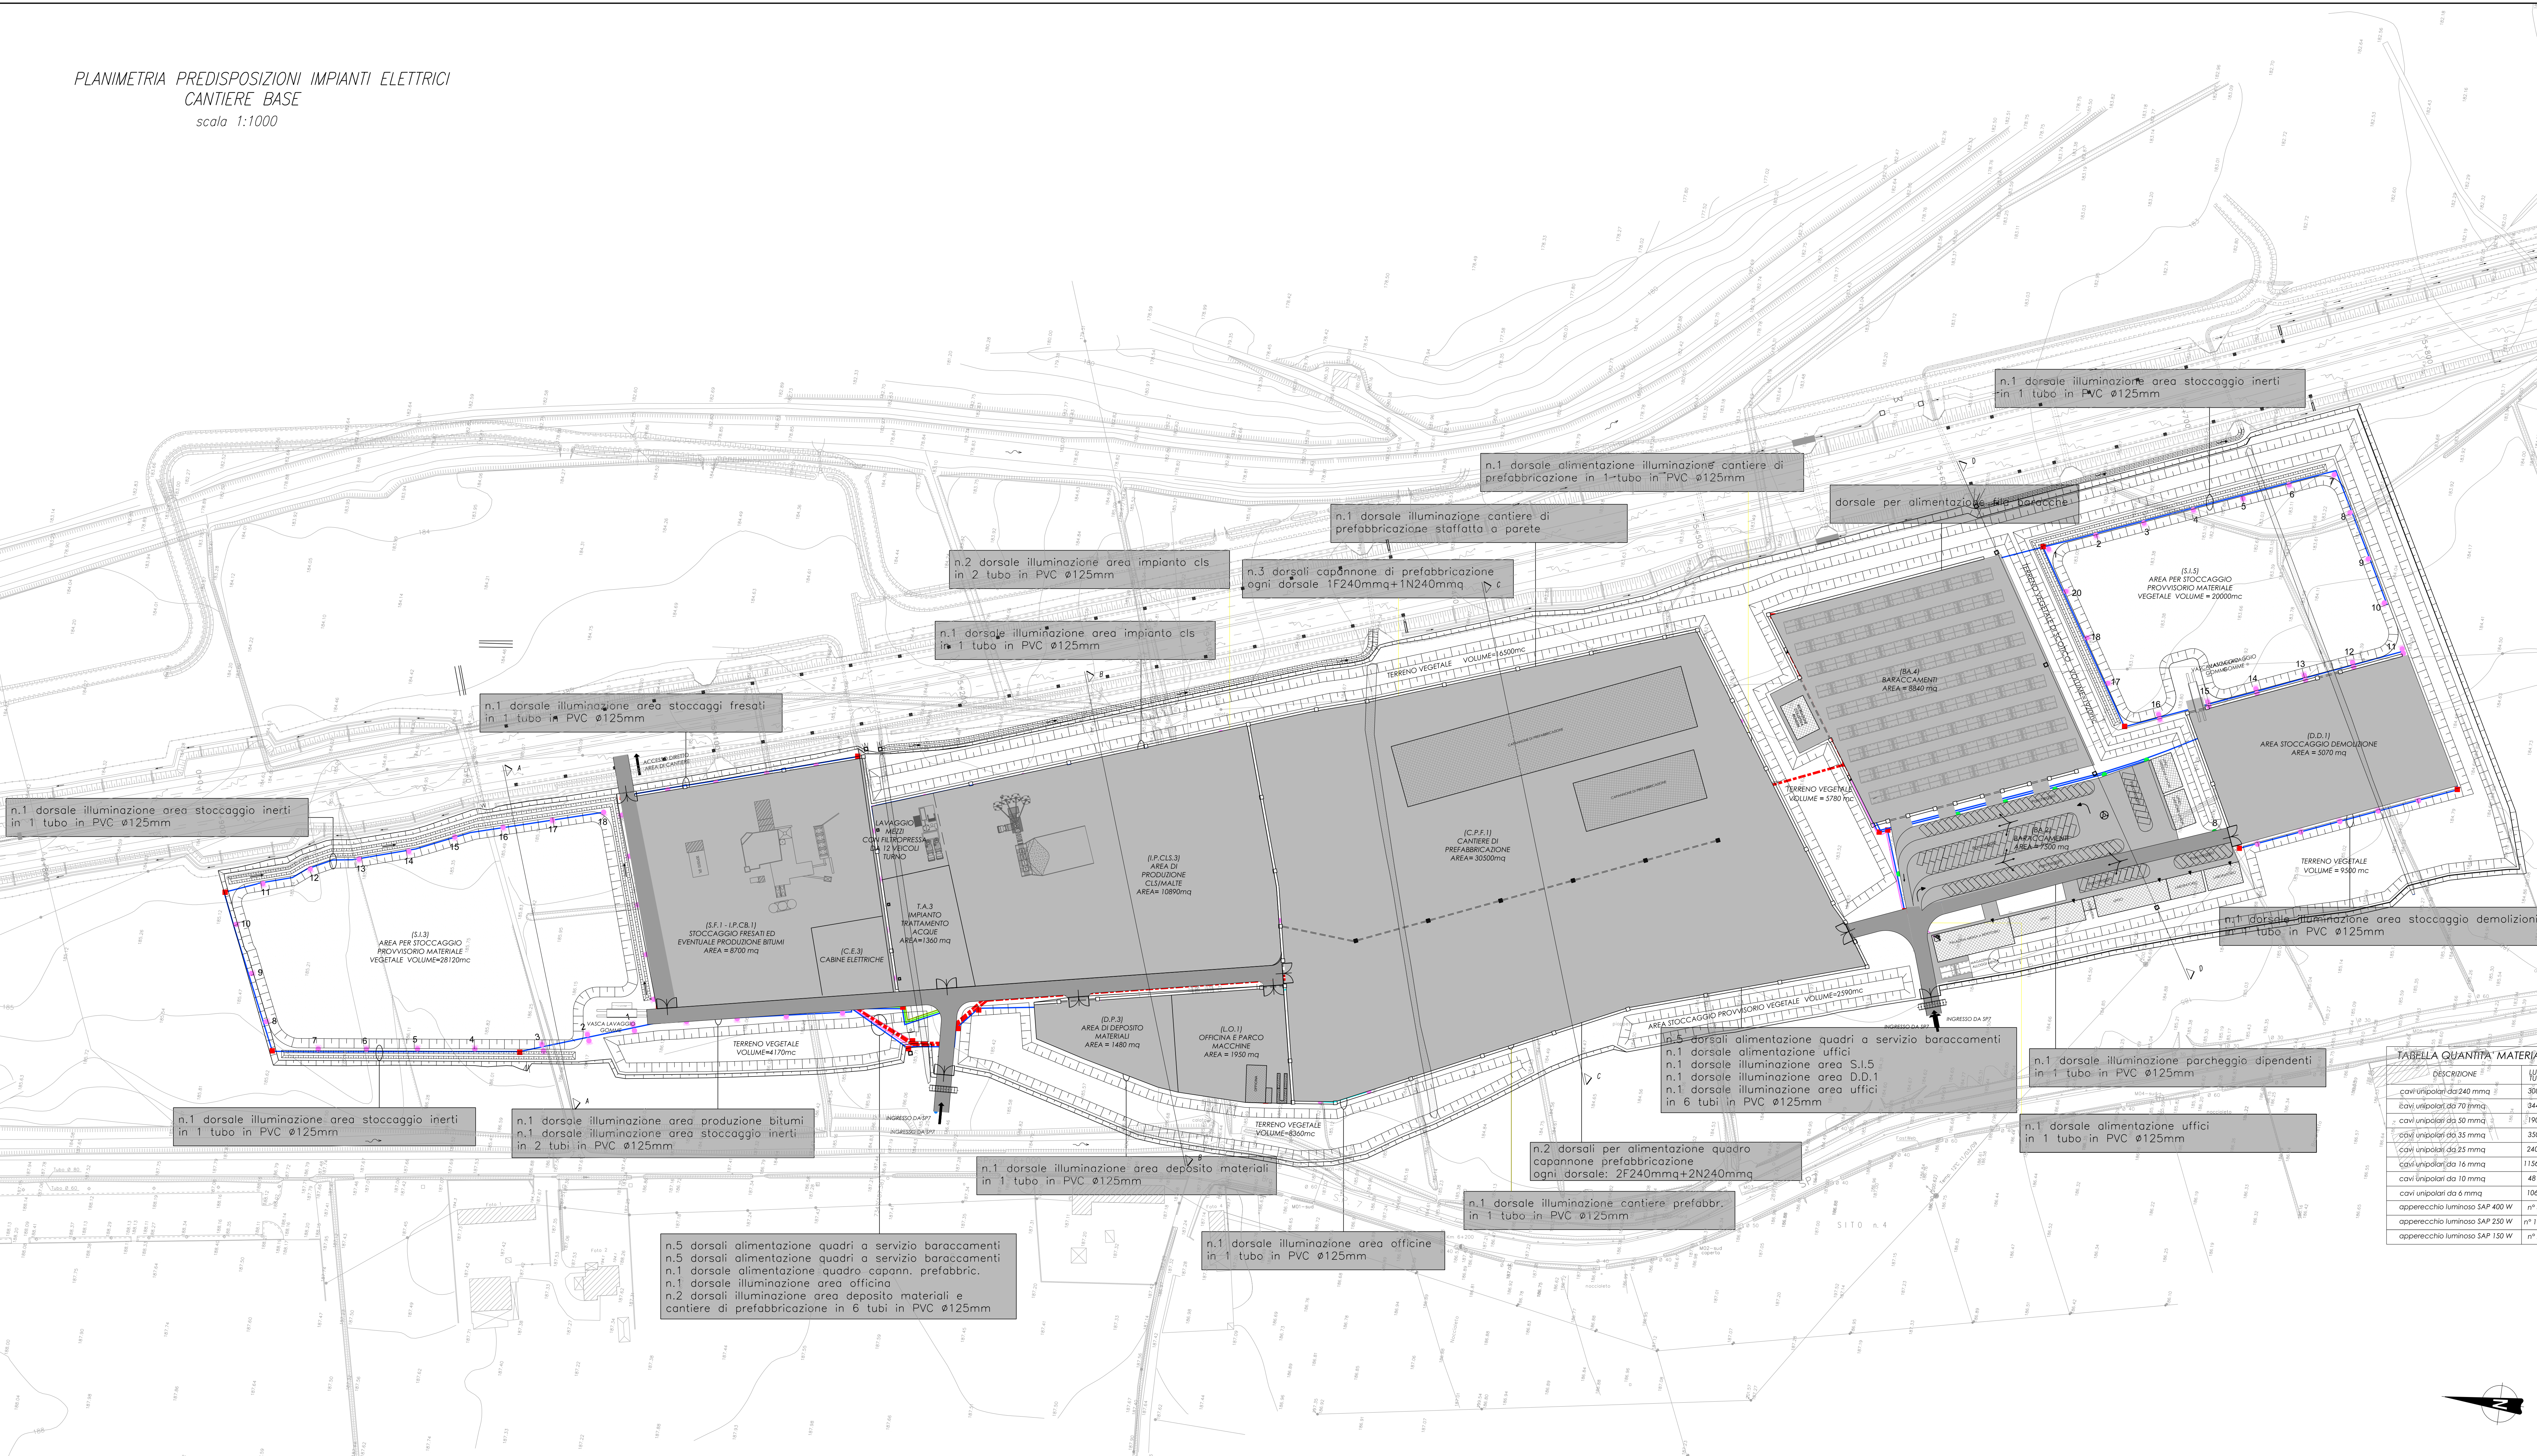


TABELLA QUANTITA' MATERIALI

DESCRIZIONE	LUNG. (M)
cavi unipolari da 240 mmq	308 ml
cavi unipolari da 70 mmq	344 ml
cavi unipolari da 50 mmq	190 ml
cavi unipolari da 35 mmq	350 ml
cavi unipolari da 25 mmq	240 ml
cavi unipolari da 16 mmq	11500 ml
cavi unipolari da 10 mmq	481 ml
cavi unipolari da 6 mmq	1067 ml
apparecchio luminoso SAP 400 W	n° 35
apparecchio luminoso SAP 250 W	n° 176
apparecchio luminoso SAP 150 W	n° 20