


PLANIMETRIA INGOMBRO MEZZO - PARTE 1
scala 1:1.000

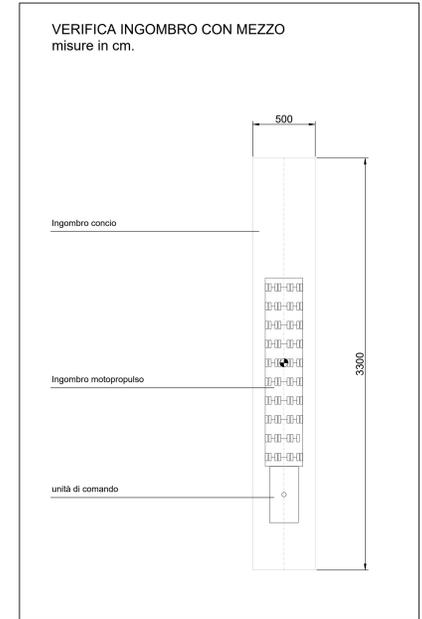

PARCO EOLICO
MONTE CERCHIO

Il Committente: Windtek Sede Legale: Corso Vercelli n. 10 10152, Torino (TO) P.IVA e C.F. 1293940015

Oggetto: MODIFICA AL PROGETTO: VIABILITA' DI ACCESSO

Titolo: VIABILITA' INTERNA - PLANIMETRIA INGOMBRO MEZZO - PARTE 1

Il Progettista

Ing. Silvio Mario Bauducco

Data	Emis.	Aggiornamento	Data	Contr.	Data	Aut.	SCALA:
04/2024	MB	Emissione	04/2024	MP	04/2024	SMB	1:1.000
							FORMATO: A0
							APRILE 2024

Commessa	Tip. Impianto	Fase Progetto	Disciplina	Tip. Doc.	Titolo	N. Elab.	REV
22102	EO	DE	CI	D	05	0028	M-B

RICERCA, SVILUPPO E COORDINAMENTO IMPIANTI EOLICI E FOTVOLTAICI A CURA DI:
 EMME CONSULTING...
Sede Amministrativa e Operativa: via Bressana, 14 12100 Cuneo (CN) tel. 0171 602113 - 011 6029015 e-mail: emmeconsulting@emme.it
Sede Operativa Torino - via Marconi, 23 10126 Moncalieri (TO) tel. 011 602113 - 011 6029015 e-mail: emmeconsulting@emme.it
Sede Operativa Genova - via Bancherati, 24 16121 Genova (GE) tel. 010 5711111 e-mail: emmeconsulting@emme.it

PROGETTAZIONE EDILE, AMBIENTALE, STRUTTURALE ED IMPIANTISTICA A CURA DI:
 BAUTEL S.p.A.
Sede Amministrativa: via Marconi, 23 10126 Moncalieri (TO) tel. 011 602113 - 011 6029015 e-mail: bautel@bautel.it
Sede Operativa Torino - via Marconi, 23 10126 Moncalieri (TO) tel. 011 602113 - 011 6029015 e-mail: bautel@bautel.it
Sede Operativa Genova - via Bancherati, 24 16121 Genova (GE) tel. 010 5711111 e-mail: bautel@bautel.it

I Tecnici:
Coor. gruppo di progettazione: Ing. Silvio Mario Bauducco
Collaboratori:
Geom. Benozzi Emanuele
Per. Ind. Basini Emanuele
Ing. Occhiero Felice
Arch. Oreste Pradolini
Arch. Pelleri Martina