



ANGOLI : CENTESIMALI
LUNGHEZZE: METRI LINEARI

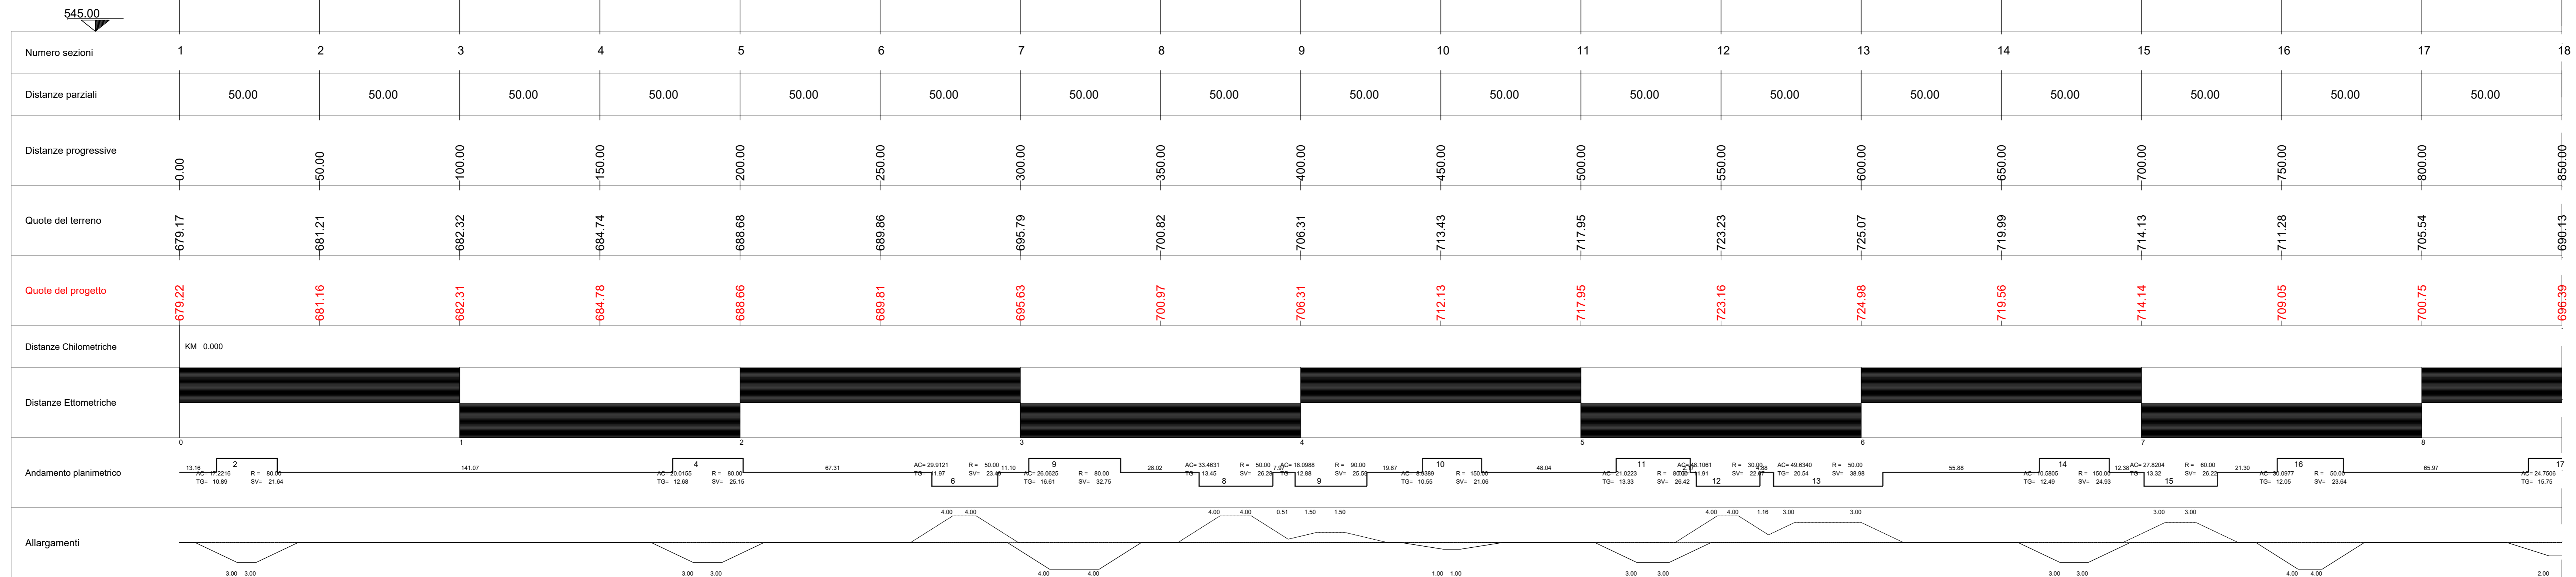

PROFILO LONGITUDINALE IN PROGETTO - PARTE 1
scala 1:1.000

ANGOLI : CENTESIMALI
LUNGHEZZE: METRI LINEARI

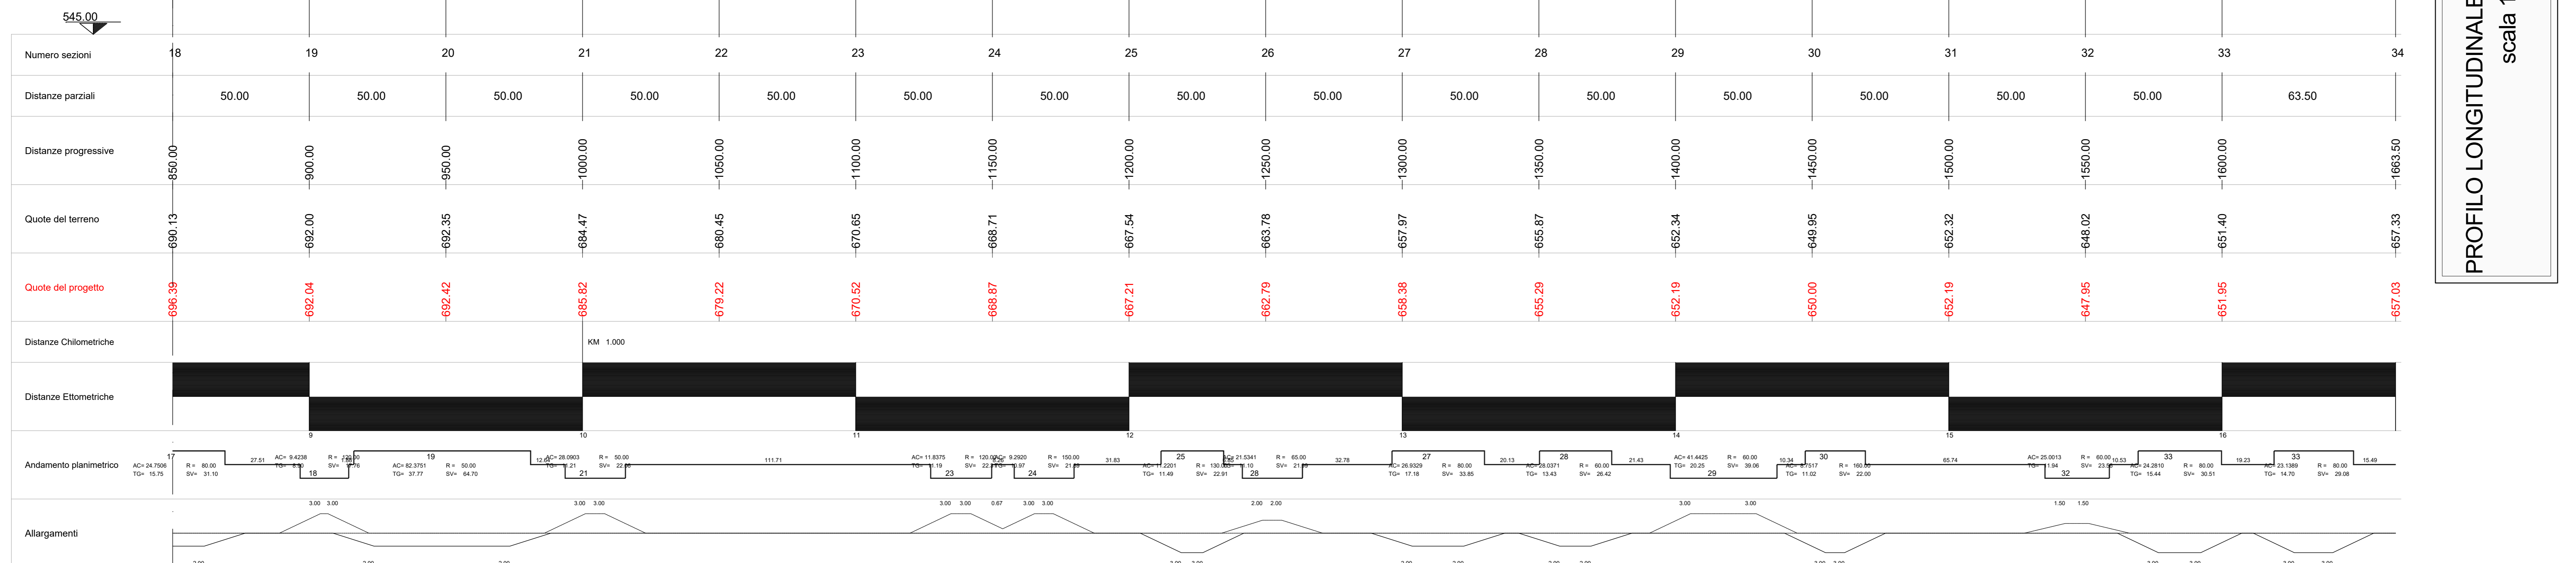

PROFILO LONGITUDINALE IN PROGETTO - PARTE 2
scala 1:1.000

PARCO EOLICO MONTE CERCHIO

Il Committente: **Windtek** Sede Legale: Corso Vercelli n. 10 10152, Torino (TO) P.IVA e C.F. 12930940015

Oggetto: **MODIFICA AL PROGETTO: VIABILITA' DI ACCESSO**
 Titolo: **VIABILITA' INTERNA - PROFILO LONGITUDINALE STRADA IN PROGETTO - PARTI 1 E 2**
 Il Progettista: Ing. Silvio Mario Bauducco

Data	Emis.	Aggiornamento	Data	Contr.	Data	Autor.
04/2024	MB	Emissione	04/2024	MP	04/2024	SMB

SCALA: 1:1.000
FORMATO: A0
APRILE 2024

Commissa	Tip. Impianto	Fase Progetto	Disciplina	Tip. Doc.	Titolo	N. Etab.	REV
22102	EO	DE	CI	D	05	0033	M-B

RICERCA, SVILUPPO E COORDINAMENTO IMPIANTI EOLICI E FOTOVOLTAICI A CURA DI:
EMME CONSULTING
 PROGETTAZIONE EDILE, AMBIENTALE, STRUTTURALE ED IMPIANTISTICA A CURA DI:
BAUDUCCO
 I Tecnici: Geom. Benozzi Emanuele, Per. Ind. Biasin Emanuele, Arch. Ostino Paolo, Arch. Pelleri Martina

TUTTI I DIRITTI SONO RISERVATI. Questo documento è di proprietà esclusiva del progettista ed indicato su quale è inserito ogni diritto. Pertanto, questo documento non può essere copiato, riprodotto, comunicato o divulgato ad altri in modo o qualsiasi maniera, nemmeno per fini sperimentali, senza autorizzazione scritta dallo stesso progettista.